ÚZEMIE OBCE
POVRCH ÚZEMIA

MIERKA 1:250/100

Preložka STL plynovodu D90

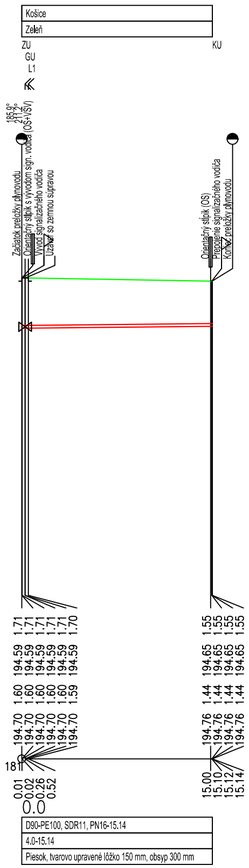

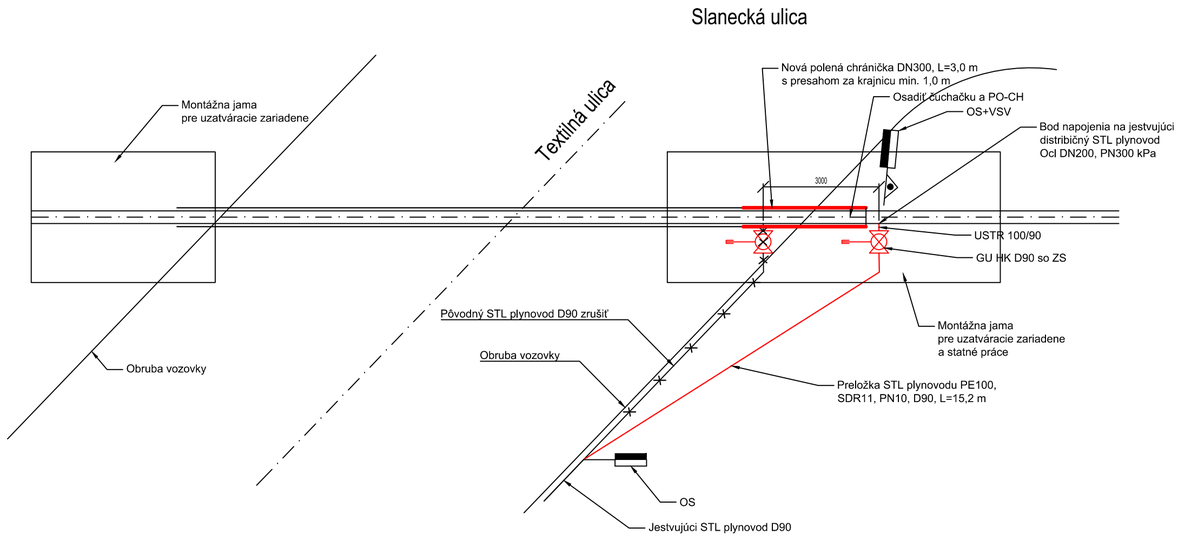

701-00 D

VYPRACOVAL: ING. J. SCHLOSSER	HL. INŽ. PROJEKTU: ING. K. KUNDRÁT, CSc.	ZHOTOVITEĽ: AMBERG ENGINEERING Somolického 1/B, 811 06 Bratislava I. Telefón: +421 2 5930 8261 Fax: +421 2 5930 8260 E-mail: info@amberg.sk	
ZOD. PROJEKTANT: ING. J. SCHLOSSER	TECH. KONTROLA: ING. D. VONGREJ		
OBJEDNÁVATEĽ: Mesto Košice, Trieda SNP 48/A Košice, 040 11			
KRAJ: Košický samosprávny kraj	OKRES: KOŠICE		
STAVBA: KE, REKONŠTRUKCIA A MODERNIZÁCIA CESTY II/552 - SLANECKÁ CESTA		ČÍSLO ZÁKAZKY:	AP-2018/199/01
		STUPEŇ:	DSPRS
ČASŤ STAVBY: OCHRANA STL PLYNOVODU DN 200 V KM 0,440 A PRELOŽKA STL PLYNOVODU D 90		DÁTUM:	01/2019
		FORMÁT:	4xA4
		MIERKA:	1:50
PRÍLOHA: SCHÉMA PRELOŽKY A POZDĹŽNY PROFIL D90		ČÍSLO PRÍLOHY: 06	SÚPRAVA: