


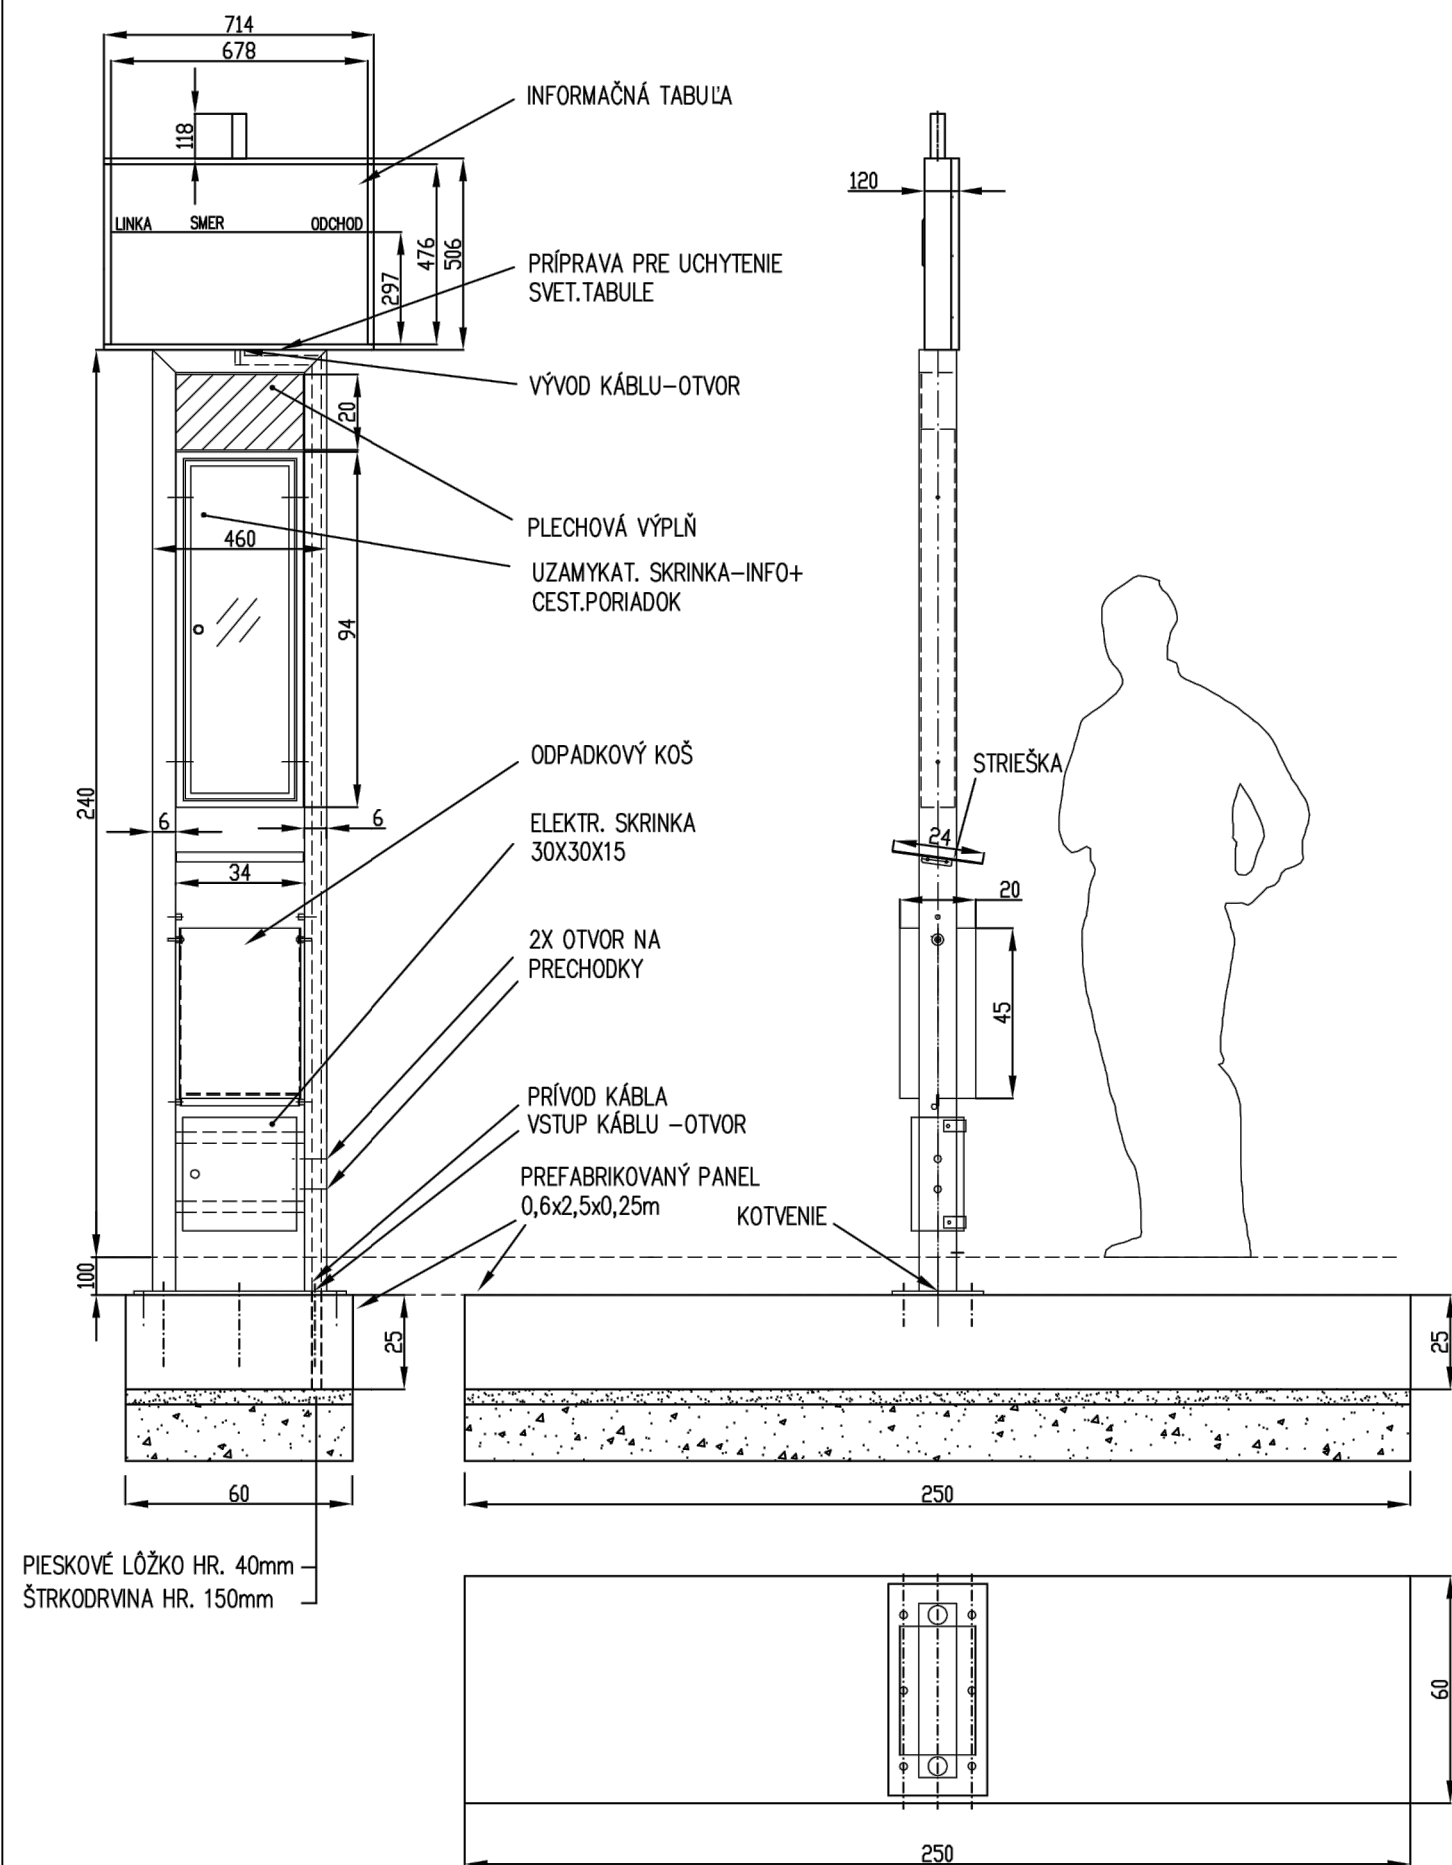


DETAIL OZNAČNÍKA S INFORM. TABUĽOU



410-00

D

VYPRACOVAL:	HL. INŽ. PROJEKTU: ING. K. KUNDRÁT, CSc.	 	ZHOTOVITEĽ:	
ZOD. PROJEKTANT:	TECH. KONTROLA: ING. D. VONGREJ		 AMBERG ENGINEERING	
OBJEDNÁVATEĽ: Mesto Košice, Trieda SNP 48/A Košice, 040 11			Somolického 1/B, 811 06 Bratislava I. Telefón: +421 2 5930 8261 Fax: +421 2 5930 8260 E-mail: info@amberg.sk	
KRAJ: Košický samosprávny kraj	OKRES: KOŠICE			
STAVBA: KE, REKONŠTRUKCIA A MODERNIZÁCIA CESTY II/552 – SLANECKÁ CESTA			ČÍSLO ZÁKAZKY:	AP-2018/199/01
			STUPEŇ:	DSPRS
			DÁTUM:	01/2019
			FORMÁT:	xA4
			MIERKA:	:
PS/SO: DETAIL OZNAČNÍKA S INFORMAČNOU TABUĽOU			ČÍSLO PRÍLOHY:	SÚPRAVA: