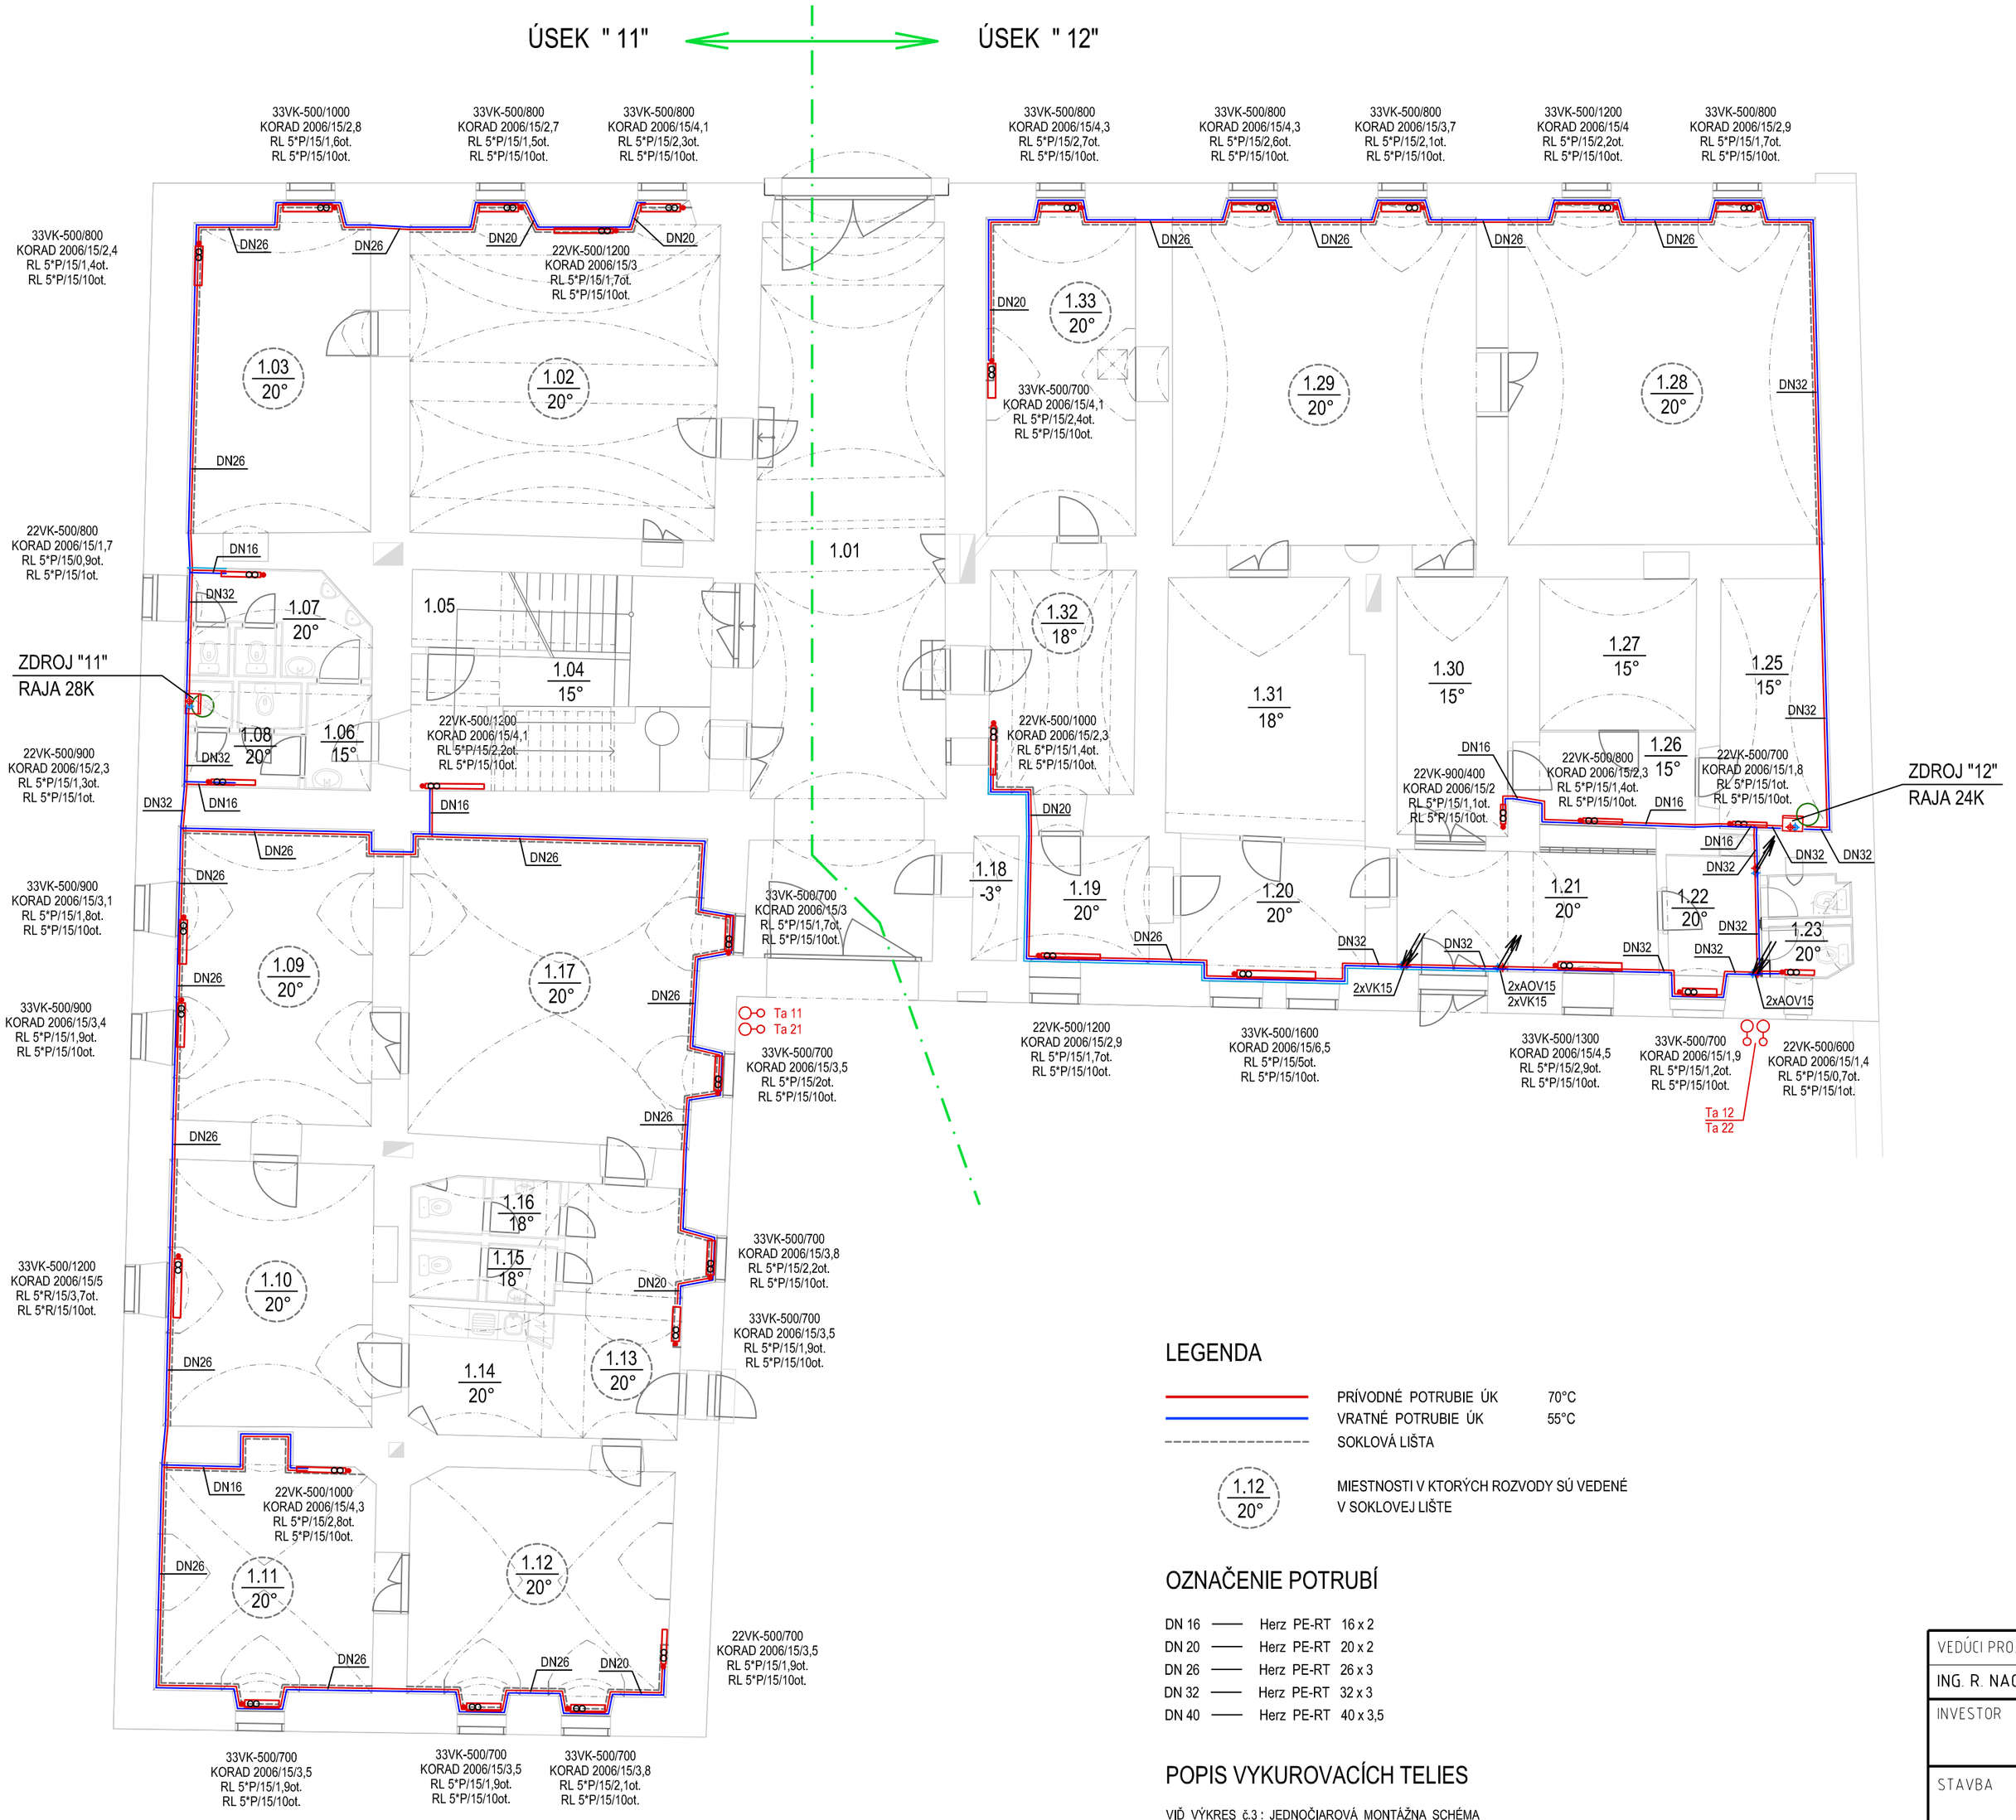

LEGENDA MIESTNOSTÍ:

Č.M.	ÚČEL MIESTNOSTI	PLOCHA m^2	PODLAHA
1.01	PODCHOD	59,05	MRAMOROVÁ DLAŽBA
1.02	REŠTAURAČNÁ DIELŇA	41,04	PVC
1.03	REŠTAURAČNÁ DIELŇA	23,86	KOBEREC
1.04	SCHODISKO	28,64	TERACCO DLAŽBA
1.05	SKLAD	2,86	BET.MAZANINA
1.06	PREDSIEŇ	2,9	KERAMICKÁ DLAŽBA
1.07	WC MUŽI S PREDSIEŇOU – HOSTI	7,5	KERAMICKÁ DLAŽBA
1.08	WC ŽENY S PREDSIEŇOU – HOSTI	4,99	KERAMICKÁ DLAŽBA
1.09	KNIŽNICA	26,58	PVC
1.10	KANCELÁRIA	24,27	PVC+KOBEREC
1.11	KANCELÁRIA PRE RIADITEĽKU	21,7	KOBEREC
1.12	KANCELÁRIA	25,09	KOBEREC
1.13	CHODBA	11,12	PVC
1.14	KUCHYNKA	9,07	PVC
1.15	WC S PREDSIEŇOU–ZAMESTNANCI	3,49	KERAMICKÁ DLAŽBA
1.16	WC S PREDSIEŇOU–ZAMESTNANCI	3,4	KERAMICKÁ DLAŽBA
1.17	KNIŽNICA	37,6	PVC
1.18	EL.ROZVODOVŇA	2,9	BET.MAZANINA
1.19	KANCELÁRIA	7,08	KOBEREC
1.20	CHODBA	11,11	PVC
1.21	CHODBA(ZÁDVERIE)	13,24	PVC
1.22	PREDSIEŇ	4,71	KERAMICKÁ DLAŽBA
1.23	WC	1,75	KERAMICKÁ DLAŽBA
1.24	WC	1,48	KERAMICKÁ DLAŽBA
1.25	SKLAD	11,89	PVC
1.26	SKLAD	7,9	PVC
1.27	SKLAD	10,36	PVC
1.28	DEPOZIT	42,46	KOBEREC
1.29	DEPOZIT	43,4	KOBEREC
1.30	SKLAD	12,11	PVC
1.31	DEPOZIT	20,91	KOBEREC
1.32	CHODBA	14,97	PVC
1.33	KANCELÁRIA	20,57	KOBEREC
	PODLAHOVÁ PLOCHA :	560m^2	

LEGENDA

PRÍVODNÉ POTRUBIE ÚK 70°C
VRATNÉ POTRUBIE ÚK 55°C
SOKLOVÁ LIŠTA

1.12 20° MIESTNOSTI V KTORÝCH ROZVODY SÚ VEDENÉ V SOKLOVEJ LIŠTE

OZNAČENIE POTRUBÍ

DN 16 —— Herz PE-RT 16 x 2
DN 20 —— Herz PE-RT 20 x 2
DN 26 —— Herz PE-RT 26 x 3
DN 32 —— Herz PE-RT 32 x 3
DN 40 —— Herz PE-RT 40 x 3,5

POPIS VYKUROVACÍCH TELIES

VIĎ VÝKRES č.3 : JEDNOČIAROVÁ MONTÁŽNA SCHÉMA

VEDÚCI PROJEKTANT	ZODPOVEDNÝ PROJEKTANT	VYPRACOVAL	Ing. Róbert NAGY Projektovanie TZB 985 41 Šávoľ 53 0905 852 879
ING. R. NAGY	ING. R. NAGY	ING. R. NAGY	

INVESTOR: NOVOHRADSKÉ MÚZEUM A GALÉRIA
Kubínyiho námestie 3, 98401 Lučenec

STAVBA: NOVOHRADSKÉ MÚZEUM A GALÉRIA LUČENEC
REKONŠTRUKCIA VYKUROVANIA

MIESTO STAVBY: Kubínyiho námestie 3, 98401 Lučenec

ČASŤ PD: ÚSTREDNÉ VYKUROVANIE

OBSAH: PôDORYS PRÍZEMIA

DÁTUM	10/2017
FORMÁT	6x A4
STUPEŇ	PD na SP
MIERKA	1 : 100
Č.VÝKR.	1