



Odbočka O1 smer materská škola
prechod z AustroPUR single 110x10,0 DA240
na AustroPUR single 63x5,8 DA175

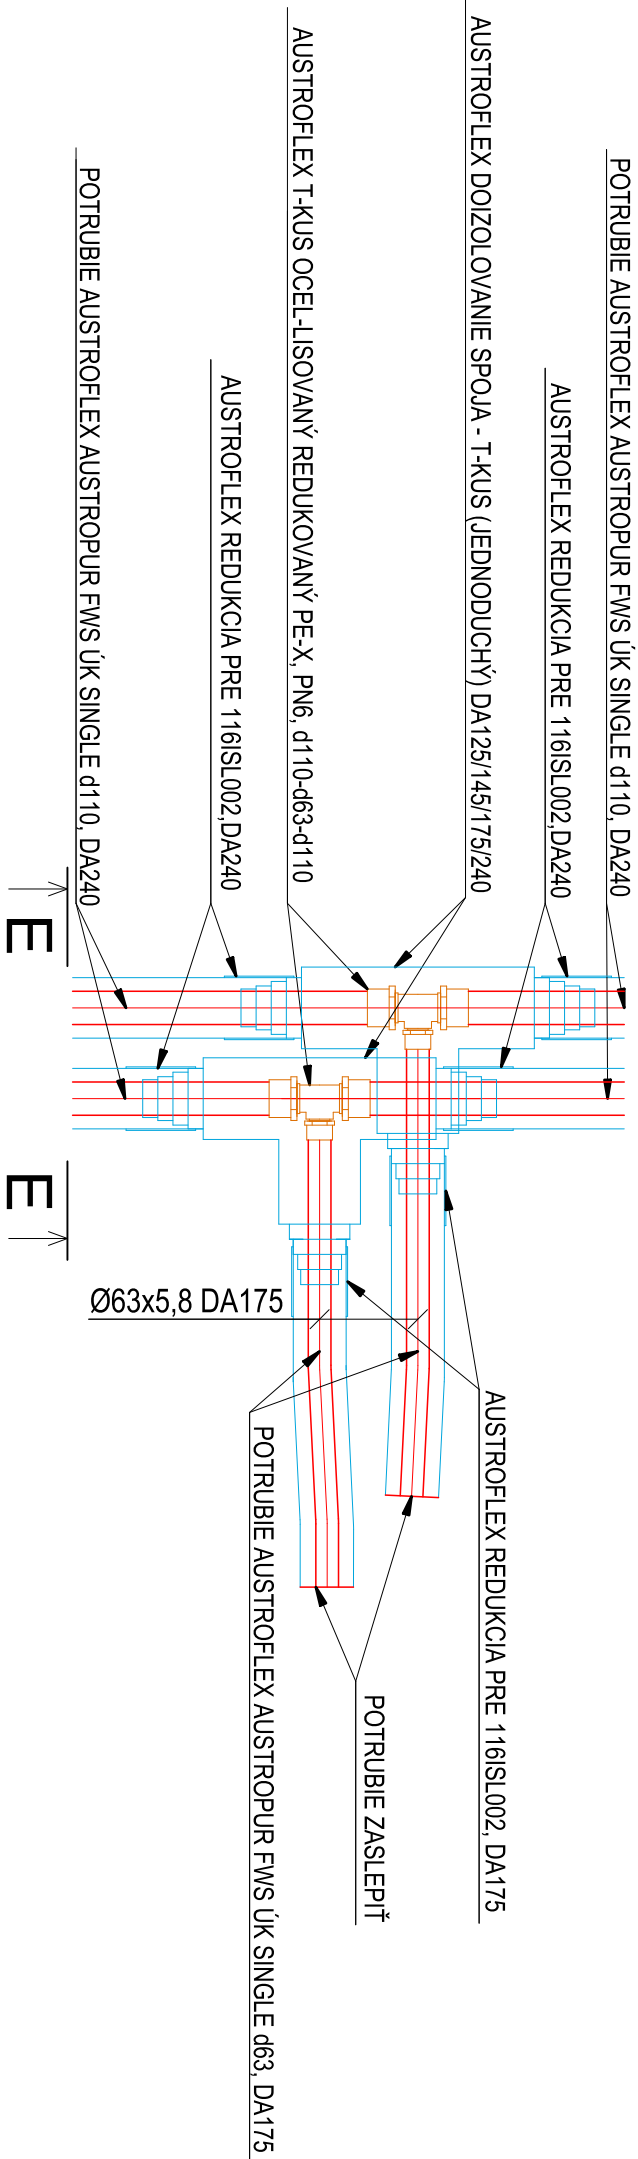


Rez-E-E

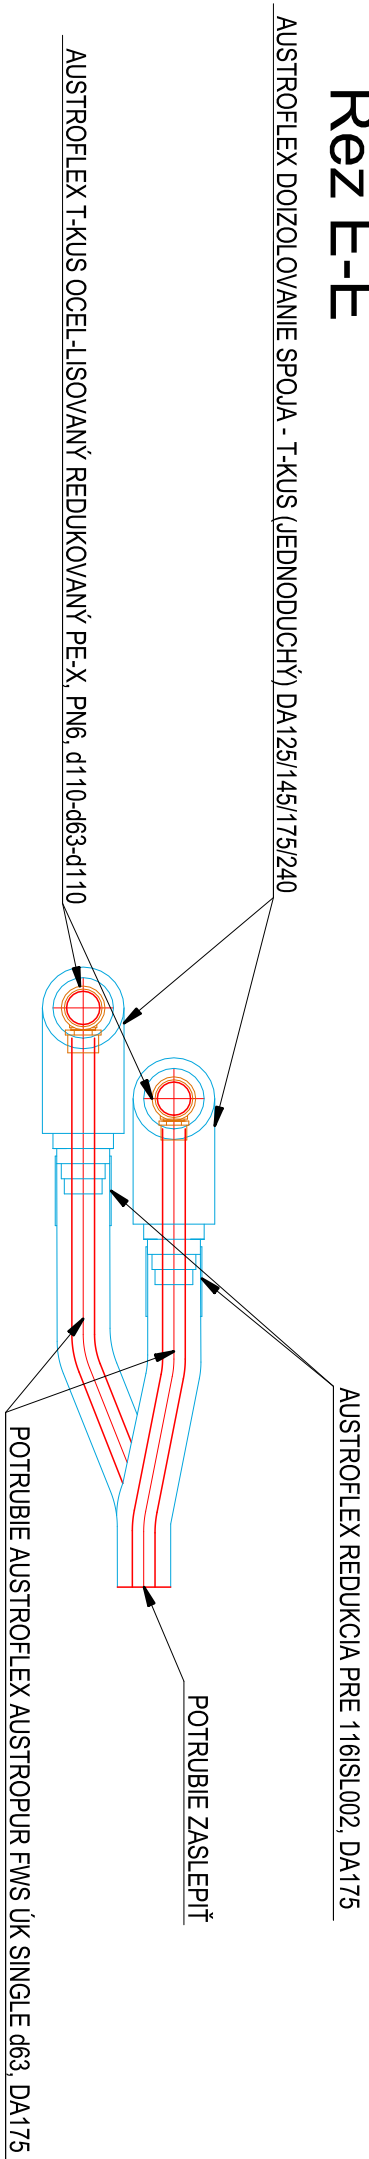

Objednávatel časti PD: Račianska teplotárska a.s., Hečkova 5, 831 05 Bratislava

İÇİ: 35 886 781

 $\pm 0,000 = +161,26 \text{ m.n.m. BPV}$

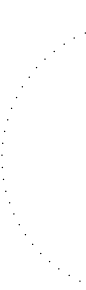Investor stavby	Miestny úrad MČ Bratislava - Rača, Kubačova 21, 831 06 Bratislava
Názov projektu	REKONŠTRUKCIA ZŠ PLICKOVA
Miesto stavby	Plickova 9, 831 06 Bratislava
Zhotoviteľ projektu	Pantograph s.r.o., Kozmonautov 4, 977 01 Brezno. Office: Bottova 2, 811 09 Bratislava
Hlavný architekt projektu	Ing. arch. Peter Kožuško
Projektový tím	Ing. arch. Paulína Juráková, Ing. Michal Zábranský, Ing. Lukáš Zachar, Ing. Zsolt Nagy, Ing. Matúš Krajčík, Bc. František Smatana, Ing. arch. Kristián Vnučko
	

Profesia/časť PD	E.3.2.1_POTRUBNÉ ROZVODY			Stupeň	RP
Stavebný objekt	E.3.2 Teplovodná prípojka (SO 11)			Dátum	06/2020
Zodpovedný projektant	Ing. Daniel Badík			Formát	Zx44
Vypracoval	Ing. Daniel Badík, Ing Eliška Belisová			Mierka	1 : 25
Názov výkresu	DETAIL ODBOČKY 01			č. záznamy	služba
	A02_RP_SO.11			časť	výkres č.
	E.3.2.1				revízia č.