



Rez C-C

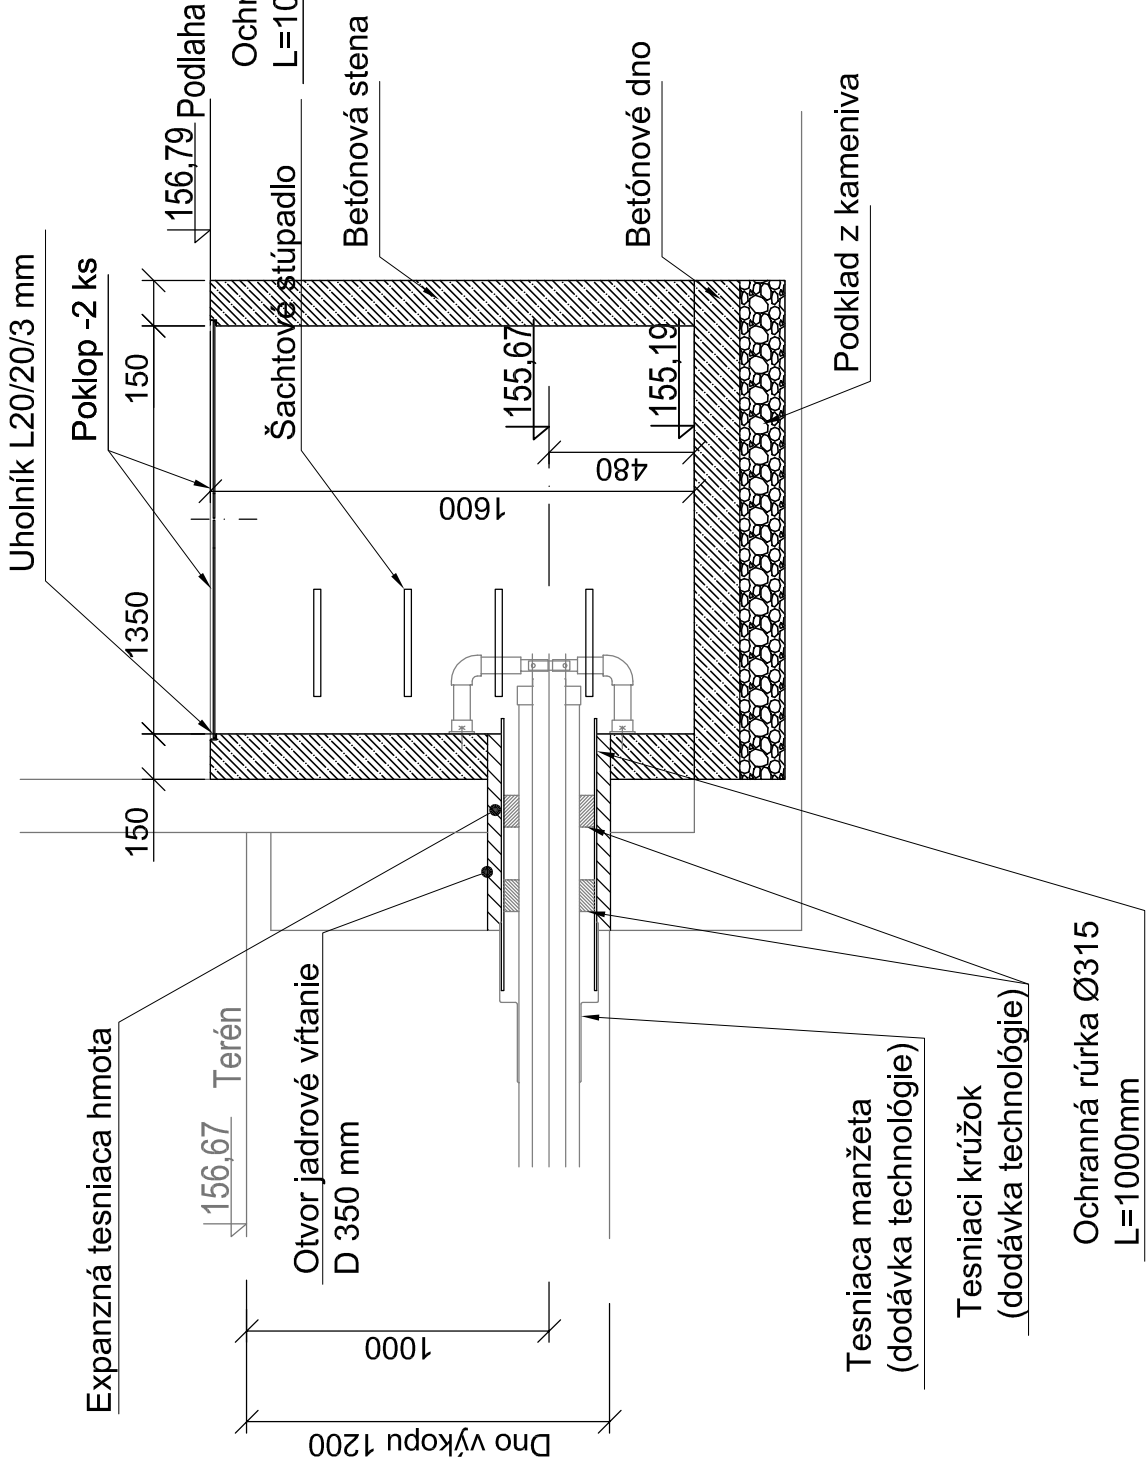

Pôdorys

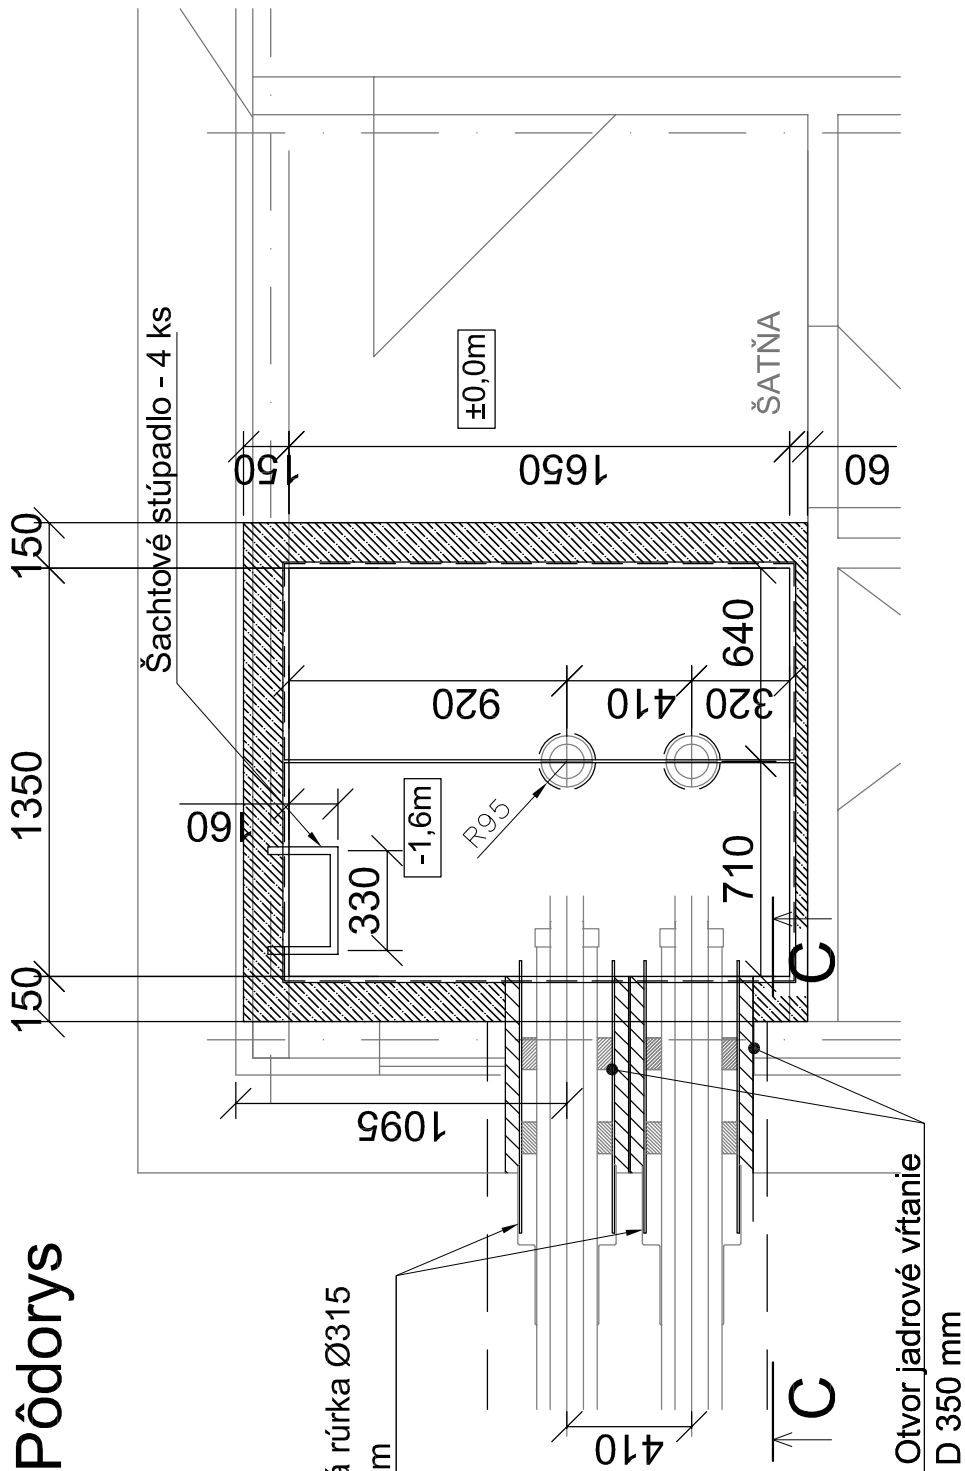

POZNÁMKA:

V priestore šatne je potrebné zdemontovať, upraviť a späťne namontovať sadrokartónový podhlad - 5,6 m2

Objednávateľ časti PD: Račianska teplárenská a.s., Hečkova 5, 831 05 Bratislava

IČO: 35 886 781

PARÉ


Investor stavby	Miestny úrad MČ Bratislava - Rača, Kubačova 21, 831 06 Bratislava
Názov projektu	REKONŠTRUKCIA ZŠ PLICKOVA
Miesto stavby	Plickova 9, 831 06 Bratislava
Zhotoviteľ projektu	Pantograph s.r.o., Kozmonautov 4, 977 01 Brezno, Office: Bottova 2, 811 09 Bratislava
Hlavný architekt projektu	Ing. arch. Peter Kožuško
Projektový tím	Ing. arch. Paulína Juráková, Ing. Michal Zábranský, Ing. Lukáš Zachar, Ing. Zsolt Nagy, Ing. Matúš Krajčík, Bc. František Smatana, Ing. arch. Kristián Vnučko

Detail

Začistenie podlahy cem.poterom

Uholník L20/20/3 mm

Poklop - ryhovaný plech hr. 3 mm

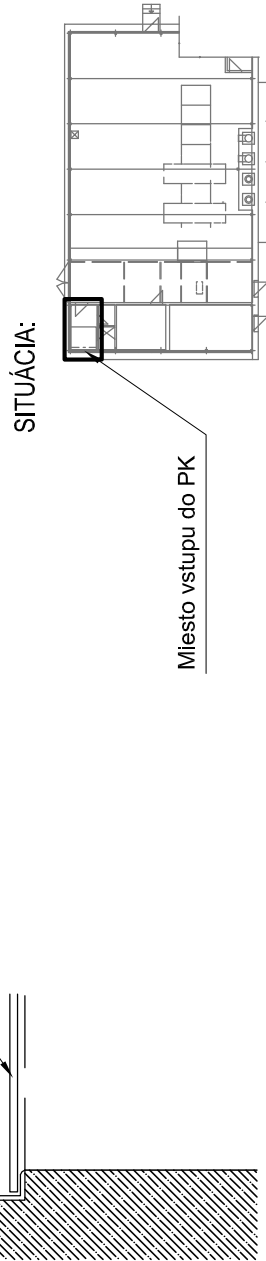

Profesia/časť PD	E.3.2.2_STAVEBNÁ ČASŤ	Stupeň	REALIZAČNÝ PROJEKT
Stavebný objekt	E.3.2 Teplovodná prípojka SO 11	Dátum	06/2020
Zodpovedný projektant	Ing. Gabriela Gabčová	Formát	2xA4
Vypracoval	Ing. Gabrela Gabčová	Mierka	1 : 25
Názov výkresu	VSTUP DO PK	č. záskazy	stav. objekt
	A02 RP SO.11 E.3.2.2 004	výkres č.	revízia č.
EWES s.r.o.	sídlo: Závodská cesta 4, 010 01 Žilina mobil: 0915 787 242, tel:041/ 270 43 01		