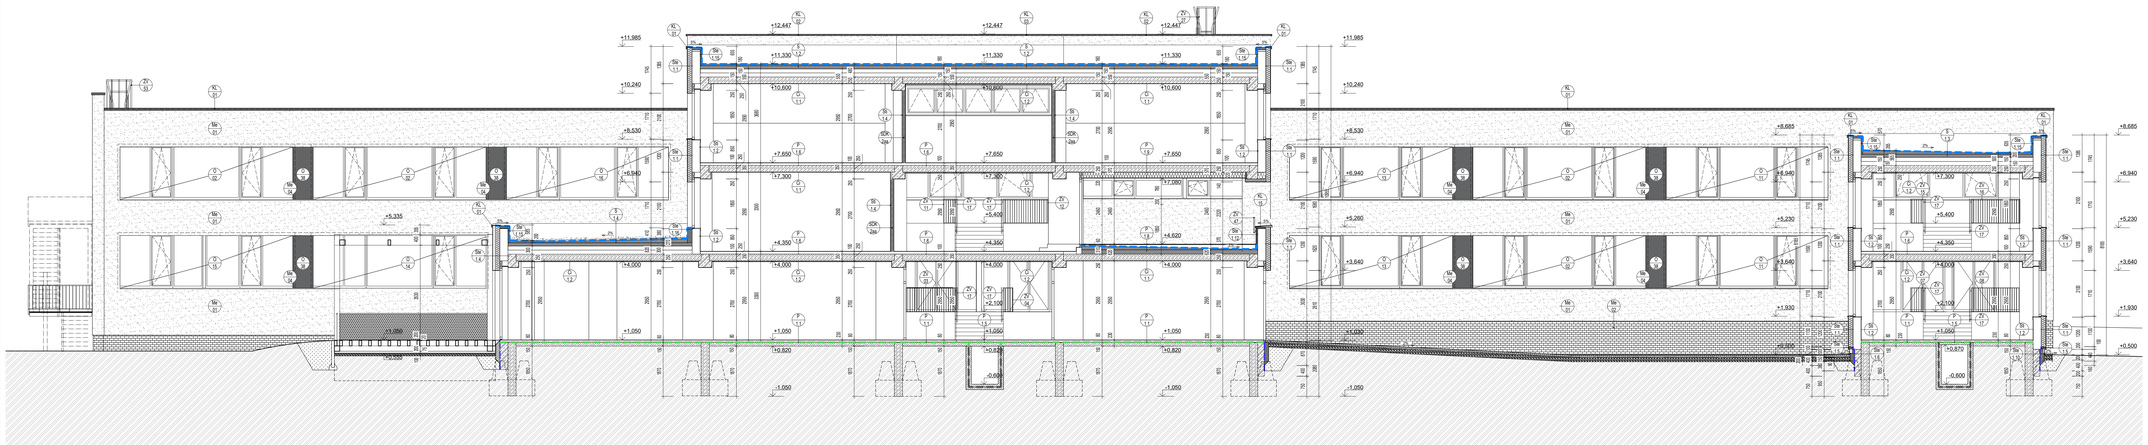

LEGENDA MATERIÁLOV NAVRHOVANÉ KONŠTRUKCIE:

- Sadrokartónova stena sdkxx, viď skladby
- Murovaná obvodová stena z pórobetónových tvárnic hr. 250 mm
- Nenosná priečka z pórobetónových tvárnic hr. 125 mm
- Stena z dekoračných tvárnic hr. 200 mm
- Tepelná izolácia fasádna minerálna vlna 60 - 180,260 mm
- Strešná tepelná izolácia a spádová vrstva na báze eps 150s
- Tepelná izolácia na báze xps
- Tepelná izolácia nenasiakavá, použitie soklé strecha skladba s ornietkou
- Hydroizolácia v základoch na báze nová
- Hydroizolácia na báze asfaltu soklová časť
- Strešná hydroizolácia na báze pvc nová
- Nesypaná zemina
- Podkladné vrstvy okapového chodníka
- Podsyp 4-8

EXISTUJÚCE KONŠTRUKCIE:

- Železobetón (presná špecifikácia viď. projekt statiky)
- Prostý betón (presná špecifikácia viď. projekt statiky)
- Murovaná priečka
- Prefabrikovaný pórobet,ferramitbet. panel vnútorné priečky hr. 150 mm. Predsadený pórobetónový panel obvodové steny hr. 250 mm
- Hydroizolácia v základoch na báze asfaltu

LEGENDA OZNAČENÍ

- Skladba strešného plášťa
- Skladba podlahovej konštrukcie interiér
- Skladba podlahovej konštrukcie exterér
- Označenie otvornej konštrukcie exterér
- Označenie otvornej konštrukcie interiér
- Označenie stavebných úprav
- Označenie sadrokartónových konštrukcií
- Označenie zasklených stien
- Označenie sadrokartónových konštrukcií
- Označenie revíznych otvorov a dvierok
- Označenie spodných hrán dráždok
- Skladba steny interiér od nosnej konštrukcie
- Skladba steny / podhľady interiér
- Označenie klampiarskych výrobkov
- Označenie zámočníckych výrobkov
- Označenie iných výrobkov
- Označenie spodných hrán trámov a prekladov

POZNÁMKY:

- všetky rozmery a skladby je potrebné overiť na stavbe
- pri stavebných a montážnych prácach je dodávateľ povinný dodržiavať vyhlášku o bezp v plat pri stavbách znení 374/1990 z.z
- projektová dokumentácia podlieha ustanoveniam autorského zákona č. 185/2015 z.z. v plnom znení a ostatným súvisiacim zákonom a predpisom, ktoré sa viažu k vzťahom autorských práv. autor má výhradné právo udeliovať súhlas na každé použitie diela, na ochranu pred akýmkoľvek zásahom do diela, na autorskú kontrolu diela dozor autora nad zhotovením diela/ a iné. tento výkres je majetkom projektanta, reprodukovaný , upravovaný alebo napodobňovaný bez písomného súhlasu autora, alebo zodpovedného projektanta firmy
- všetky prestupy nad 100mm sú značené v búracích prácach. Pred realizáciou každého zvlášno prestupu je nutná vizuálna kontrola statika po vybúraní omietok
- obrazbenú výplň dverí riešenom a vypurovať reprodukčnou maltou
- rozmery neuvedené na tomto výkrese nemožno odmerať.
- výkresé kóty potlačových konštrukcií su informatívne!
- stavba sa stava podľa výkresov nie podľa výkazov
- v prípade nejasností kontaktovať projektanta

±0,000 = +161,29 m.n.m. BPV

PARÉ

Investor stavby	Mestská časť Bratislava - Ružu, Kubačova 21, 831 06 Bratislava
Názov projektu	**REKONŠTRUKCIA ZŠ PLICKOVA**
Miesto stavby	**Plickova 9, 831 06 Bratislava**
Zhotoviteľ projektu	Pantograph s.r.o., Kozmonautov 4, 977 01 Brezno, Office: Bottova 2, 811 09 Bratislava
Hlavný architekt projektu	Ing. arch. Peter Kožuško
Projektový tím	Ing. arch. Paulína Juríšková, Ing. Michal Žabranský, Ing. Lukáš Žachar, Ing. Zsolt Nagy, Ing. Matúš Krajčík, Bc. František Smatana, Ing. arch. Kristián Vrnuško, Ing. arch. Filip Krajč

Profesia/časť PD	E.1.1_ARCHITEKTONICKO-STAVEBNÉ RIEŠENIE	Stupeň	RP
Stavebný objekt	SO 01 - Základná škola	Dátum	06/2020
Zodpovedný projektant	Ing. arch. Peter Kožuško	Formát	297x1260
Vypracoval	Ing. arch. Paulína Juríšková, Ing. Michal Žabranský, Ing. Lukáš Žachar, Ing. Zsolt Nagy, Ing. Matúš Krajčík, Bc. František Smatana, Ing. arch. Kristián Vrnuško, Ing. arch. Filip Krajč	Mierka	1 : 75
Názov výkresu	**POZDĽŽNY REZ C-C´**	číslo: **A02_RP_SO.01_E.1.1_102**	revízia: C

PANTOGRAPH Pantograph s.r.o., Kozmonautov 4, 977 01 Brezno, Office: Bottova 2, 811 09 Bratislava www.pantograph.sk tel.č: +421910977837