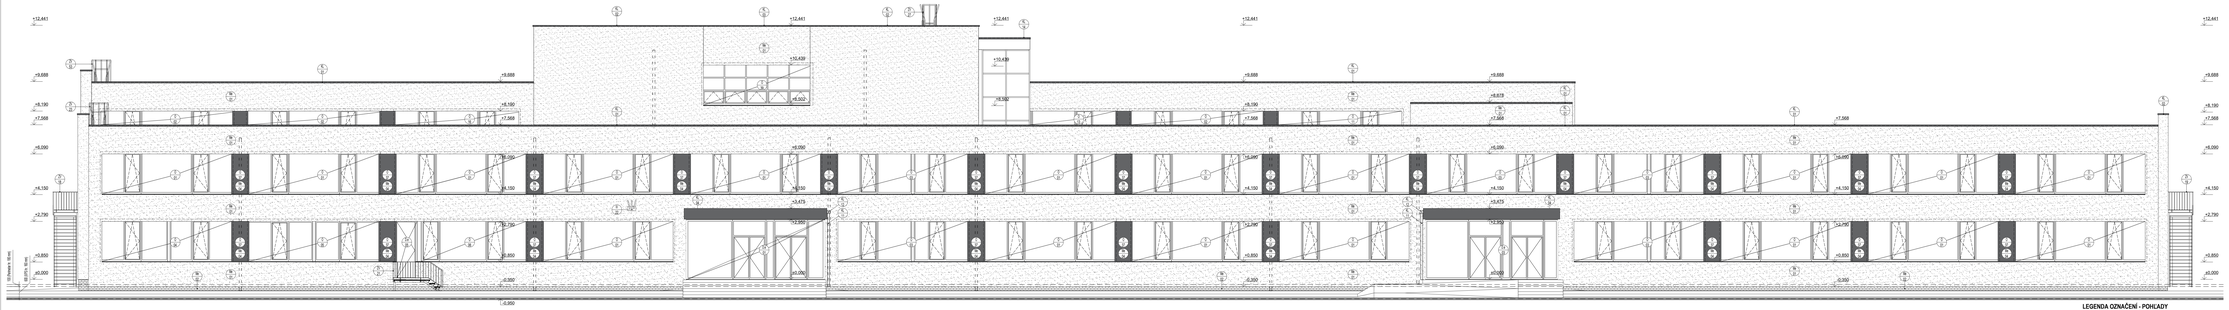

LEGENDA OZNAČENÍ

- 1 / 1.1 Skladba strešného plášťa
- 2 / 2.1 Skladba podlahovej konštrukcie interiér
- 3 / 3.1 Skladba podlahovej konštrukcie exteriér
- 4 / 4.1 Označenie dvernej konštrukcie
- 5 / 5.1 Označenie dvernej konštrukcie interiér
- 6 / 6.1 Označenie otvorových výplní
- 7 / 7.1 Označenie zasklenej steny
- 8 / 8.1 Označenie zábradlia
- 9 / 9.1 Označenie schodiskových konštrukcií
- 10 / 10.1 Označenie schodiskových konštrukcií
- 11 / 11.1 Skladba steny exterér od nosnej konštrukcie
- 12 / 12.1 Označenie revízných otvorov a dvierok
- 13 / 13.1 Označenie spodných hrán otvorov
- 14 / 14.1 Označenie vonkajších hrán otvorov
- 15 / 15.1 Skladba steny interiér od nosnej konštrukcie
- 16 / 16.1 Skladba stropu / podhľady interiér
- 17 / 17.1 Označenie klzpadných výrobkov
- 18 / 18.1 Označenie zámedzných výrobkov
- 19 / 19.1 Označenie iných výrobkov
- 20 / 20.1 Označenie spodných hrán klimo- a prekladov

POZNÁMKY:
- hodnoty tepelnej a zvukovej izolácie sú uvažované podľa STN 73 0540-2 a STN 73 0532
- pri stavebných a montážnych prácach je dodávateľ povinný dodržiavať ustanovenia zákona č. 124/2006 Z.z. o bezpečnosti a ochrane zdravia pri práci a zákona č. 314/2001 Z.z. o ochrane pred požiarmi a súvisiacich predpisov
- projektová dokumentácia podlieha autorskému dozoru podľa zákona č. 185/2015 Z.z. o autorskom práve a právach súvisiacich s autorským zákonom a predpisom, ktorá sa vzťahuje na všetky stavebné a inštalačné práce
- autorský dozor - autor má výhradné právo udeliť súhlas na každé použitie diela, na ochranu pred akýmkoľvek zásahom do diela, na autorskú kontrolu diela počas stavby a na autorský dozor počas realizácie stavby a na nepretržité prístupnenie, reprodukovanie, zobrazovanie alebo napodobňovanie bez písomného súhlasu autora.
- alebo zodpovedného projektanta firmy.
- všetky prestupy nad 150mm sú znášané v železnom prikaze. Pred realizáciou každého prestupu je nutné vizuálne kontrolné stretne po výstavbe omietok.
- pred realizáciou každého prestupu je nutné vizuálne kontrolné stretne po výstavbe omietok.
- rozmery neuvedené na tomto výkrese nemožno odmerať
- výpočet kótu jednotlivých konštrukcií sú informatívne!
- okenná sa stavia podľa výkresu na podlahu výkazu
- v prípade nejasností si vyžiadať projektanta.

±0,000 = +91,20 m.n.m. BPV

LEGENDA OZNAČENÍ - POHLADY

- A Materiál fasády omietka silikónová jadrová škrbaná
- B Materiál fasády tehlový keramický obkladový obklad z pre rozpätí s pohľadu pripočítať 100mm)
- C Materiál fasády sklonný sinrekovec
- D Materiál fasády obklad bondový
- E Materiál fasády obklad s umelecným dielom

PARÉ

Investor stavby	Slovenská časť Slovenská - Rada, Kolárikova 21, 831 09 Bratislava
Názov projektu	**REKONŠTRUKCIA ZŠ PLICKOVA**
Miesto stavby	**Plickova 9, 831 06 Bratislava**
Zhotoviteľ projektu	Pantograph s.r.o., Kozmonautov 4, 977 01 Brezno, Office: Bottova 2, 811 09 Bratislava
Hlavný architekt projektu	Ing. arch. Peter Kožuško
Projektový tím	Ing. arch. Paulína Juráková, Ing. Michal Zábranský, Ing. Lukáš Zachar, Ing. Zsolt Nagy, Ing. Matúš Krajčík, Bc. František Smatana, Ing. arch. Kristián Hruško, Ing. arch. Filip Kraj

Profesia/časť PD	E.1.1_ARCHITEKTONICKO-STAVEBNÉ RIEŠENIE	Stupeň	RP
Stavebný objekt	SO 01 - Základná škola	Dátum	06/2020
Zodpovedný projektant	Ing. arch. Peter Kožuško	Formát	297x1680
Vypracoval	Ing. arch. Paulína Juráková, Ing. Michal Zábranský, Ing. Lukáš Zachar, Ing. Zsolt Nagy, Ing. Matúš Krajčík, Bc. František Smatana, Ing. arch. Kristián Hruško, Ing. arch. Filip Kraj	Mierka	1 : 75

Názov výkresu: **JUHOVÝCHODNÝ POHĽAD**

číslo výkresu: **A02_RP_SO.01_E.1.1_202** | revízia: 1

PANTOGRAPH Pantograph s.r.o., Kozmonautov 4, 977 01 Brezno, Office: Bottova 2, 811 09 Bratislava www.pantograph.sk tel.č. +421910977837