


- ① hliníkové okno s izolačným trojsklom vid'. výpis okná
- ② izolačný fasádny panel vid'. výpis okná
- ③ bondový obklad kotvený do okenného rámu
- ④ sadrokatónová doska
- ⑤ konštrukcia sadrokatónovej predsteny
- ⑥ ukončovací profil sadrokatónovej dosky pri okne
- ⑦ akustická min vlna priestoru medzi oknom a stĺpom
min. 40kg/m³

Poznámky:
rozmery


Časť PD	D400_DETAILY INTERIÉR	Stupeň	RP
Stavebný objekt	SO 01, 02	Dátum	06 2020
Zodpovedný projektant	Ing.arch. Peter Kožuško	Formát	A4
Vypracoval	Ing. Michal Zábranský, Ing. Zsolt Nagy, Ing. Lukáš Zachar, Ing arch. Kristián Vnučko	Mierka	1:10
Názov výkresu:	DETAIL PRI OKNE MEDZI TRIEDAMI	číslo zákazky:	stupeň:
		stavebný objekt:	časť:
		výkres č.:	revízia č.:
		A02_RP_SO01-02_E.1.1_D401	
PANTOGRAPH	Pantograph s.r.o., Kozmonautov 4, 977 01 Brezno, Office: Bottova 2, 811 09 Bratislava	www.pantograph.sk	tel.č.: +4219010977837

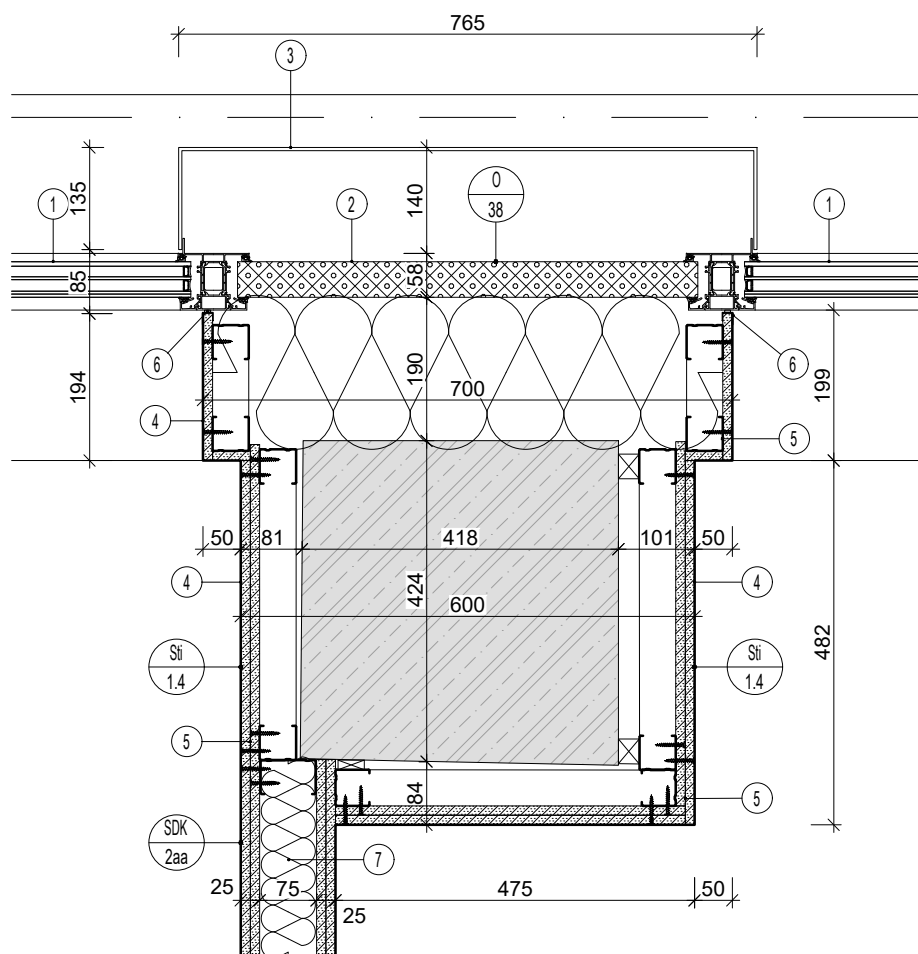

- ① hliníkové okno s izolačným trojsklom vid'. výpis okná
- ② izolačný fasádny panel vid'. výpis okná
- ③ bondový obklad kotvený do okenného rámu
- ④ sadrokatónová doska
- ⑤ konštrukcia sadrokatónovej predsteny
- ⑥ ukončovací profil sadrokartónovej dosky pri okne
- ⑦ akustická min vlna priestoru medzi oknom a stĺpom
min. 40kg/m³

Poznámky:
rozmery

Časť PD	D400_DETAILY INTERIÉR	Stupeň	RP
Stavebný objekt	SO 01, 02	Dátum	06 2020
Zodpovedný projektant	Ing.arch. Peter Kožuško	Formát	A4
Vypracoval	Ing. Michal Zábranský, Ing. Zsolt Nagy, Ing. Lukáš Zachar, Ing arch. Kristián Vnučko	Mierka	1:10
Názov výkresu:	DETAIL PRI OKNE MEDZI TRIEDAMI SADROKATÓN	číslo zákazky:	stupeň:
		stavebný objekt:	časť:
		výkres č.:	revízia č.:
		A02_RP_SO01-02_E.1.1_D402	
PANTOGRAPH	Pantograph s.r.o., Kozmonautov 4, 977 01 Brezno, Office: Bottova 2, 811 09 Bratislava	www.pantograph.sk	tel.č.: +4219010977837

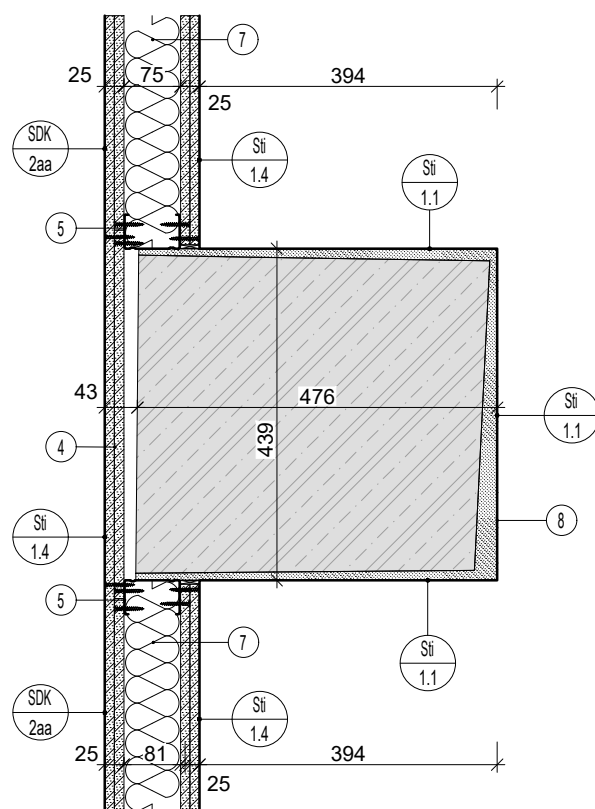


- ① hliníkové okno s izolačným trojsklom vid'. výpis okná
- ② izolačný fasádny panel vid'. výpis okná
- ③ bondový obklad kotvený do okenného rámu
- ④ sadrokartónová doska
- ⑤ konštrukcia sadrokartónovej predsteny
- ⑥ ukončovací profil sadrokartónovej dosky pri okne
- ⑦ akustická min vlna priestoru medzi oknom a stĺpom min. 40kg/m³
- ⑧ vápenocementová omietka

Poznámky:
rozmery

Časť PD	D400_DETAILY INTERIÉR	Stupeň	RP
Stavebný objekt	SO 01, 02	Dátum	06 2020
Zodpovedný projektant	Ing.arch. Peter Kožuško	Formát	A4
Vypracoval	Ing. Michal Zábranský, Ing. Zsolt Nagy, Ing. Lukáš Zachar, Ing arch. Kristián Vnučko	Mierka	1:10
Názov výkresu:	DETAIL PRI STĽPE MEDZI TRIEDAMI	číslo zákazky:	stupeň:
		stavebný objekt:	časť:
		výkres č.:	revízia č.:
		A02_RP_SO01-02_E.1.1_D403	
PANTOGRAPH Pantograph s.r.o., Kozmonautov 4, 977 01 Brezno, Office: Bottova 2, 811 09 Bratislava		www.pantograph.sk tel.č: +4219010977837	


Časť PD	D400_DETAILY INTERIÉR	Stupeň	RP
Stavebný objekt	SO 01, 02	Dátum	06 2020
Zodpovedný projektant	Ing.arch. Peter Kožuško	Formát	A4
Vypracoval	Ing. Michal Zábranský, Ing. Zsolt Nagy, Ing. Lukáš Zachar, Ing arch. Kristián Vnučko	Mierka	1:10
Názov výkresu:	DETAIL PRI ŠACHTE A NIKE HADICOVÉHO NAVIJAKU PÔDORYS	číslo zákazky: stupeň: stavebný objekt: časť: výkres č.: revízia č.:	A02_RP_SO01-02_E.1.1_D404
PANTOGRAPH Pantograph s.r.o., Kozmonautov 4, 977 01 Brezno, Office: Bottova 2, 811 09 Bratislava www.pantograph.sk tel.č: +4219010977837			

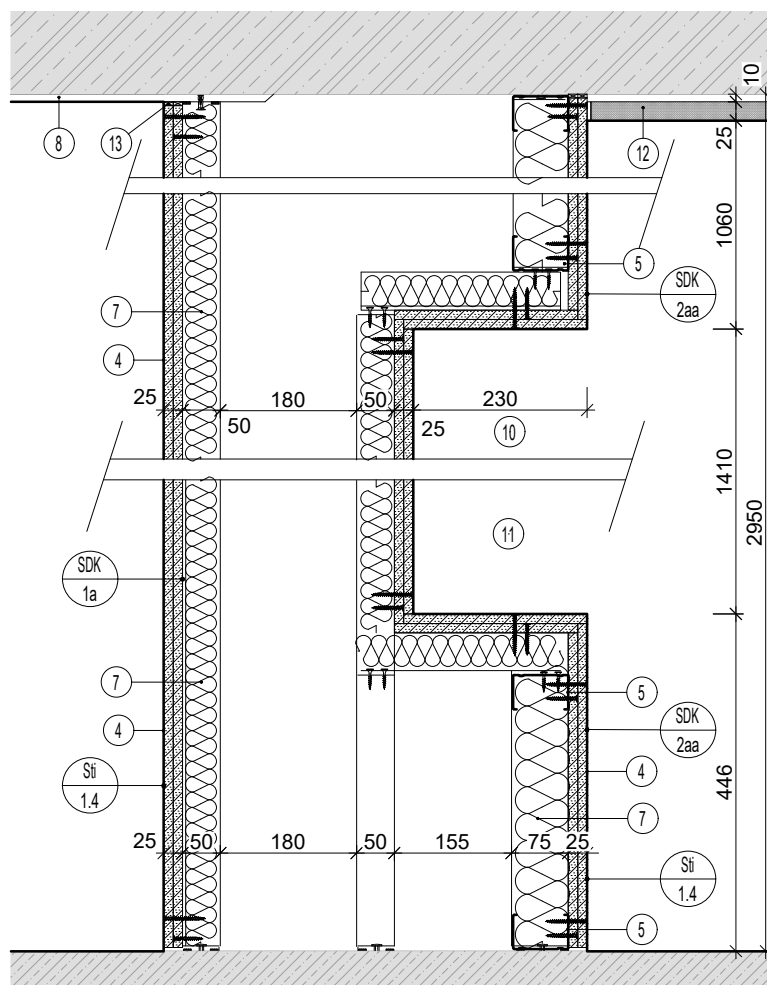

- | | |
|---|---------------------------------|
| ④ sadrokatónová doska | ⑨ dverný svetlík |
| ⑤ konštrukcia sadrokatónovej predsteny | ⑩ box 700x700 hadicový navijak |
| ⑥ ukončovací profil sadrokartónovej dosky pri okne | ⑪ box 700x700 hasiace prístroje |
| ⑦ akustická min vlna priestoru medzi oknom a stĺpom
min. 40kg/m ³ | ⑫ heraklit obklad 25mm |
| ⑧ vápenocementová omietka | ⑬ pružný tmel |

Časť PD	D400_DETAILY INTERIÉR	Stupeň	RP
Stavebný objekt	SO 01, 02	Dátum	06 2020
Zodpovedný projektant	Ing.arch. Peter Kožuško	Formát	A4
Vypracoval	Ing. Michal Zábranský, Ing. Zsolt Nagy, Ing. Lukáš Zachar, Ing arch. Kristián Vnučko	Mierka	1:10
Názov výkresu:	DETAIL PRI ŠACHTE A NIKE HADICOVÉHO NAVIJAKU REZ	číslo zákazky:	stupeň:
		stavebný objekt:	časť:
		výkres č.:	revízia č.:
		A02_RP_SO01-02_E.1.1_D405	
PANTOGRAPH Pantograph s.r.o., Kozmonautov 4, 977 01 Brezno, Office: Bottova 2, 811 09 Bratislava		www.pantograph.sk tel.č.: +4219010977837	

ID
01

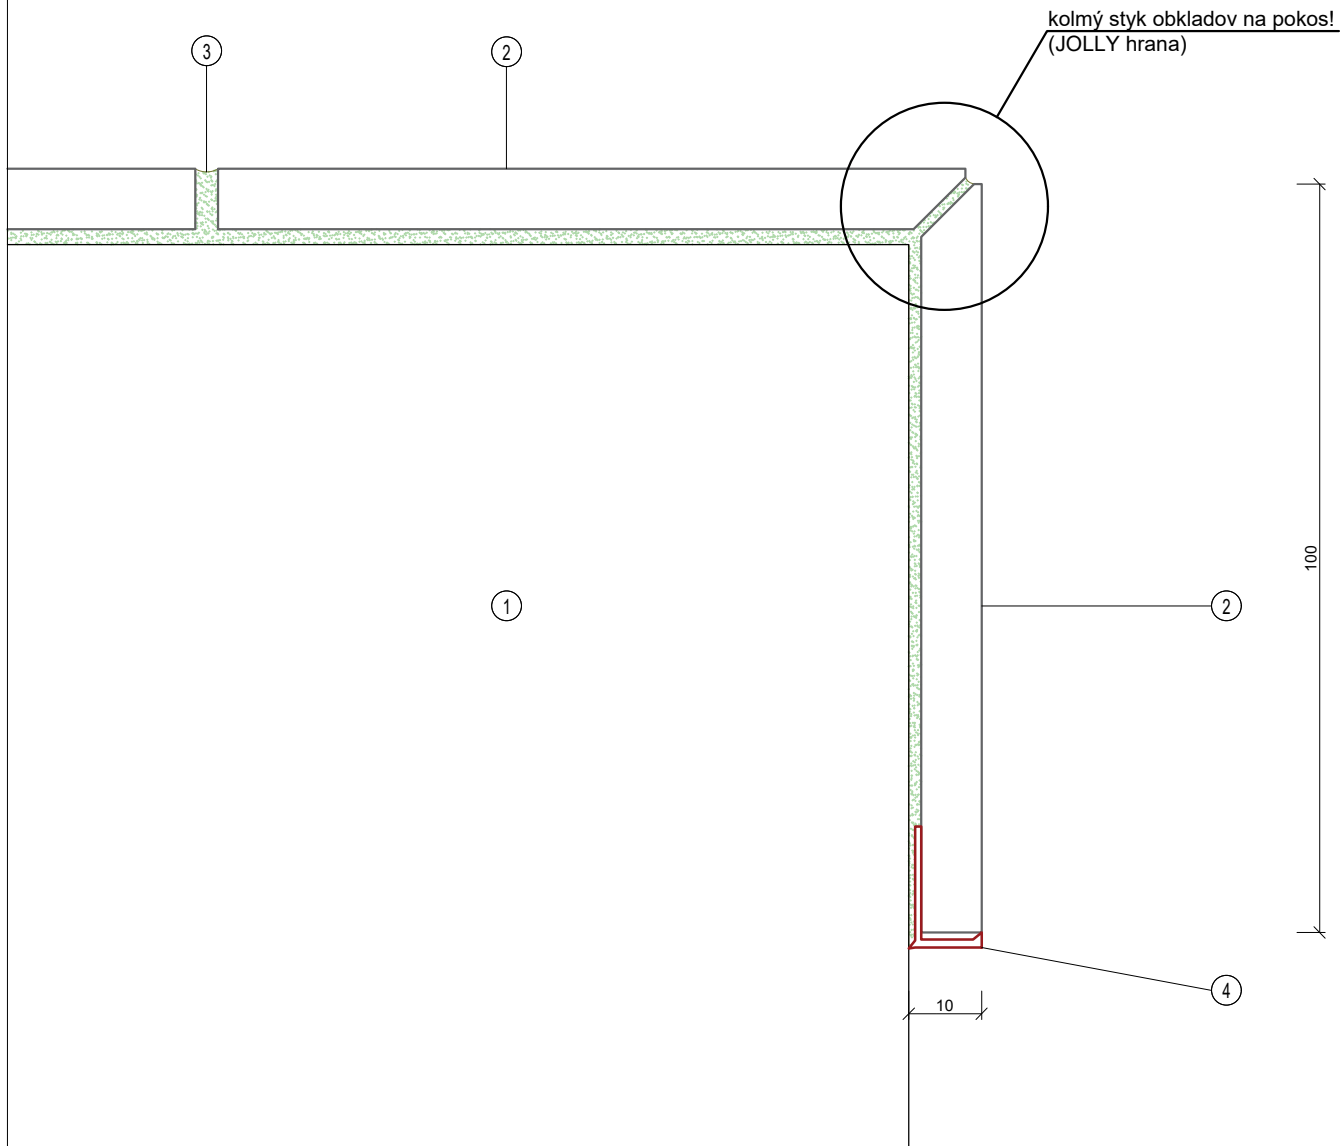


- ① parapet v priestoroch chodieb, učební atď.//finálna vrstva: omietka+náter, farba základná biela RAL 9010
- ② keramický obklad hutný, r.: 98x98x6 mm, farba: biela 000, PÚ.: hladká, mat
- ③ špárovacia hmota, farba: Tyrkysovomätová RAL 6033
- ④ ukončovací profil z PVC, profil "L", š. 10 mm, farba: základná biela RAL 9010

pozn.: Identický princíp ukončovania keramického obkladu pri voľných hranách platí aj pre PVC listy čiernej farby!

Časť PD	D400_DETAILY INTERIÉR	Stupeň	RP
Stavebný objekt	SO 01, 02	Dátum	06 2020
Zodpovedný projektant	Ing.arch. Peter Kožuško	Formát	A4
Vypracoval	Ing. Michal Zábranský, Ing. Zsolt Nagy, Ing. Lukáš Zachar, Ing arch. Kristián Vnučko	Mierka	1:5
Názov výkresu:	DETAIL PARAPET	číslo zákazky:	stupeň:
		stavebný objekt:	časť:
		výkres č.:	revízia č.:
A02_RP_SO01-02_E.1.1_D450			
PANTOGRAPH Pantograph s.r.o., Kozmonautov 4, 977 01 Brezno, Office: Bottova 2, 811 09 Bratislava		www.pantograph.sk tel.č.: +4219010977837	

- ① pôvodná konštrukcia
- ② vinylová podlaha, trieda zaťažiteľnosti: 34-46, hr. 3 mm, homogénna
- ③ fabiónový plastový profil pre nábeh z podlahy na sokel, rozm.: 20x20 mm
- ④ ukončovací profil z PVC pre vinylové, kaučukové alebo marmoleumové podlahy, profil s hranatou hlavou, š. 10 mm, farba: čierna RAL 9005



Časť PD	D400_DETAILY INTERIÉR	Stupeň	RP
Stavebný objekt	SO 01, 02	Dátum	06 2020
Zodpovedný projektant	Ing.arch. Peter Kožuško	Formát	A4
Vypracoval	Ing. Michal Zábranský, Ing. Zsolt Nagy, Ing. Lukáš Zachar, Ing arch. Kristián Vnučko	Mierka	1:5
Názov výkresu:	DETAIL UKONČENIA SOKLA PRI VINILOVEJ PODLAHE	číslo zákazky: stupeň: stavebný objekt: časť: výkres č.: rev/zia č.:	A02_RP_SO01-02_E.1.1_D451
PANTOGRAPH Pantograph s.r.o., Kozmonautov 4, 977 01 Brezno, Office: Bottova 2, 811 09 Bratislava www.pantograph.sk tel.č: +4219010977837			

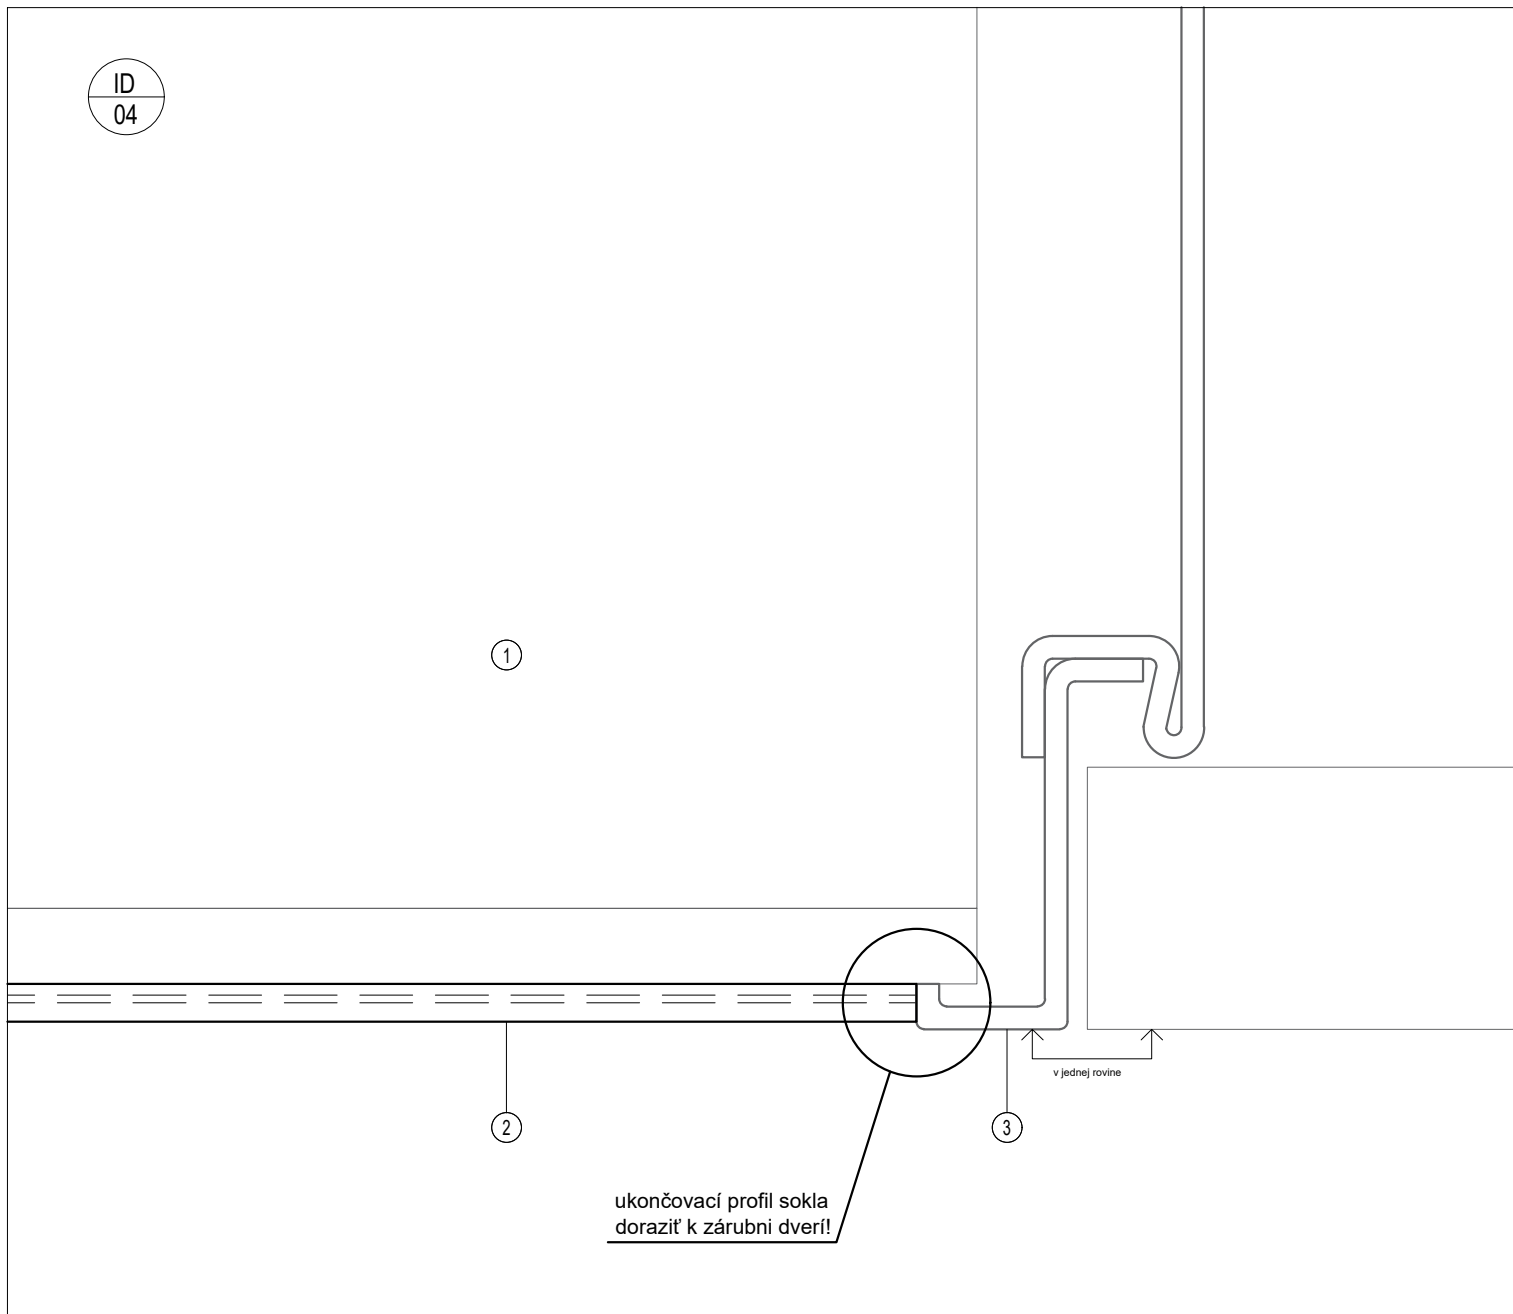


- ① konštrukcia priečky
- ② ukončovací profil z PVC pre vinylové, kaučukové alebo marmoleumové podlahy, profil s hranatou hlavou, š. 10 mm, farba: čierna RAL 9005
- ③ bezfalcové dvere s plechovou zárubňou

Časť PD	D400_DETAILY INTERIÉR	Stupeň	RP
Stavebný objekt	SO 01, 02	Dátum	06 2020
Zodpovedný projektant	Ing.arch. Peter Kožuško	Formát	A4
Vypracoval	Ing. Michal Zábranský, Ing. Zsolt Nagy, Ing. Lukáš Zachar, Ing arch. Kristián Vnučko	Mierka	1:5
Názov výkresu:	DETAIL STYKU UKONČOVACEJ LIŠTY SO ZÁRUBŇOU DVERÍ	číslo zákazky:	stupeň:
		stavebný objekt:	časť:
		výkres č.:	revízia č.:
A02_RP_SO01-02_E.1.1_D453			
PANTOGRAPH	Pantograph s.r.o., Kozmonautov 4, 977 01 Brezno, Office: Bottova 2, 811 09 Bratislava	www.pantograph.sk	tel.č.: +4219010977837

ID
05

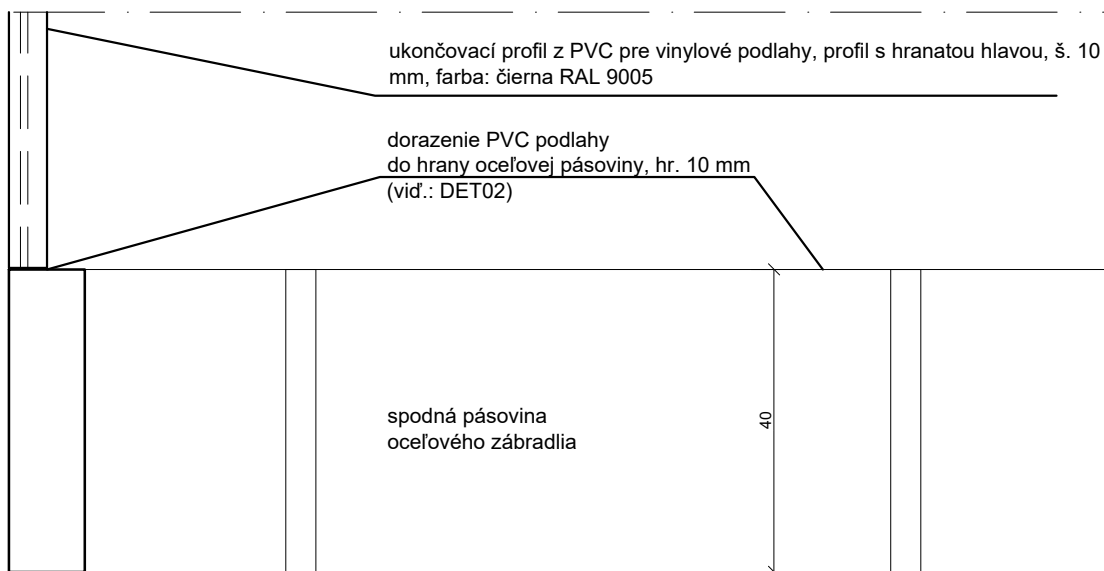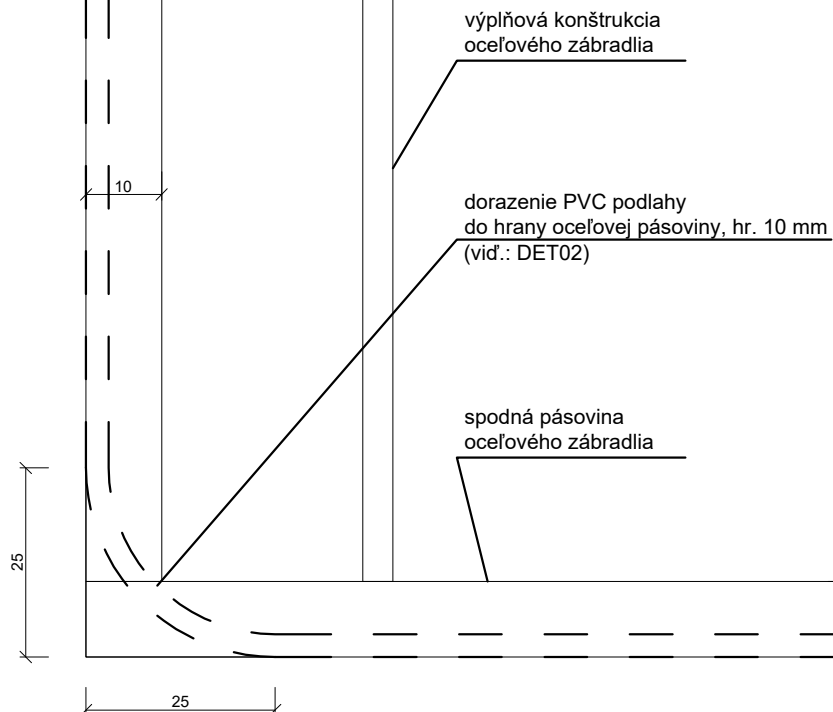


Časť PD	D400_DETAILY INTERIÉR	Stupeň	RP
Stavebný objekt	SO 01, 02	Dátum	06 2020
Zodpovedný projektant	Ing.arch. Peter Kožuško	Formát	A4
Vypracoval	Ing. Michal Zábranský, Ing. Zsolt Nagy, Ing. Lukáš Zachar, Ing arch. Kristián Vnučko	Mierka	1:5
Názov výkresu:	DETAIL DORAZENIA SOKLA DO HRANY OCELOVEJ PÁSOVINY	číslo zákazky:	stupeň:
		stavebný objekt:	časť:
		výkres č.:	revízia č.:
A02_RP_SO01-02_E.1.1_D154			
PANTOGRAPH Pantograph s.r.o., Kozmonautov 4, 977 01 Brezno, Office: Bottova 2, 811 09 Bratislava		www.pantograph.sk tel.č.: +4219010977837	

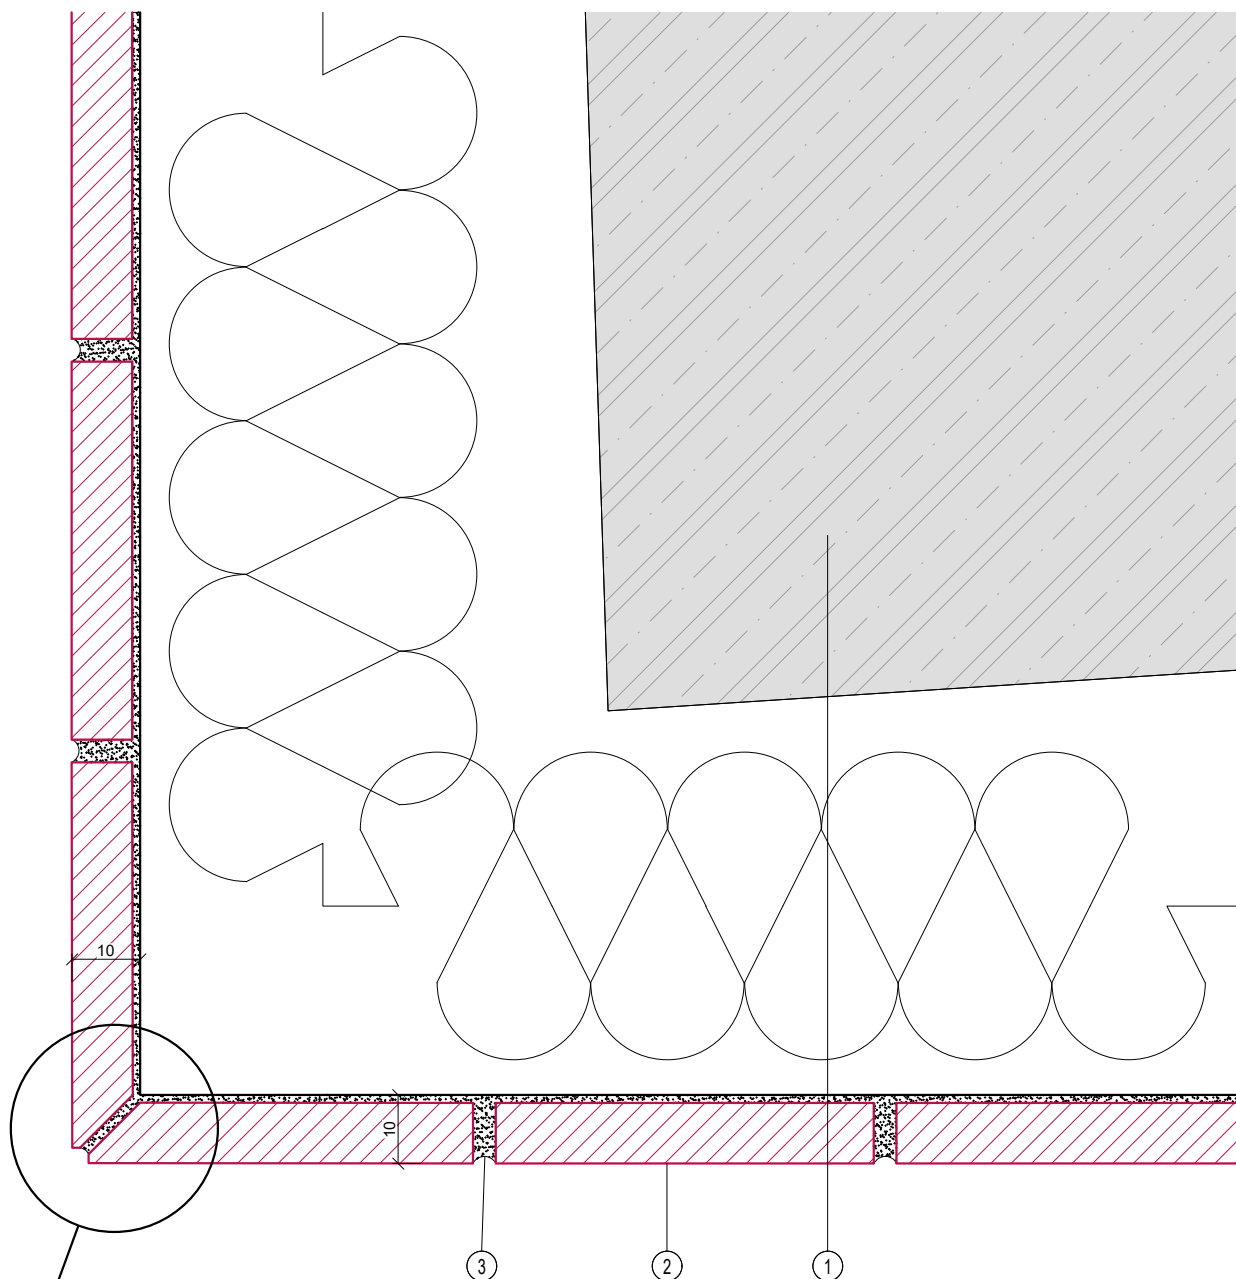

kolmý styk obkladov na pokos!
(JOLLY hrana)


- ① pôvodný železobetónový stĺp v priestoroch jedálne, nový SDK obvod
- ② keramický obklad, r.: 50x50 mm, farba: Svetlý karneol RAL 040 70 20, PÚ.: hladká, mat
- ③ špárovacia hmota, farba: Čierna RAL 9005
- ④ ukončovací profil z PVC, profil "L", š. 10 mm, farba: Čierna RAL 9005, IBA PO HORNOM OBVODE(!)

Časť PD	D400_DETAILY INTERIÉR	Stupeň	RP
Stavebný objekt	SO 01, 02	Dátum	06 2020
Zodpovedný projektant	Ing.arch. Peter Kožuško	Formát	A4
Vypracoval	Ing. Michal Zábranský, Ing. Zsolt Nagy, Ing. Lukáš Zachar, Ing arch. Kristián Vnučko	Mierka	1:5
Názov výkresu:	DETAIL OBKLADU NA STĹPE V JEDÁLNI	číslo zákazky:	stupeň:
		stavebný objekt:	časť:
		výkres č.:	revízia č.:
		A02_RP_SO01-02_E.1.1_D455	
PANTOGRAPH	Pantograph s.r.o., Kozmonautov 4, 977 01 Brezno, Office: Bottova 2, 811 09 Bratislava	www.pantograph.sk	tel.č.: +4219010977837

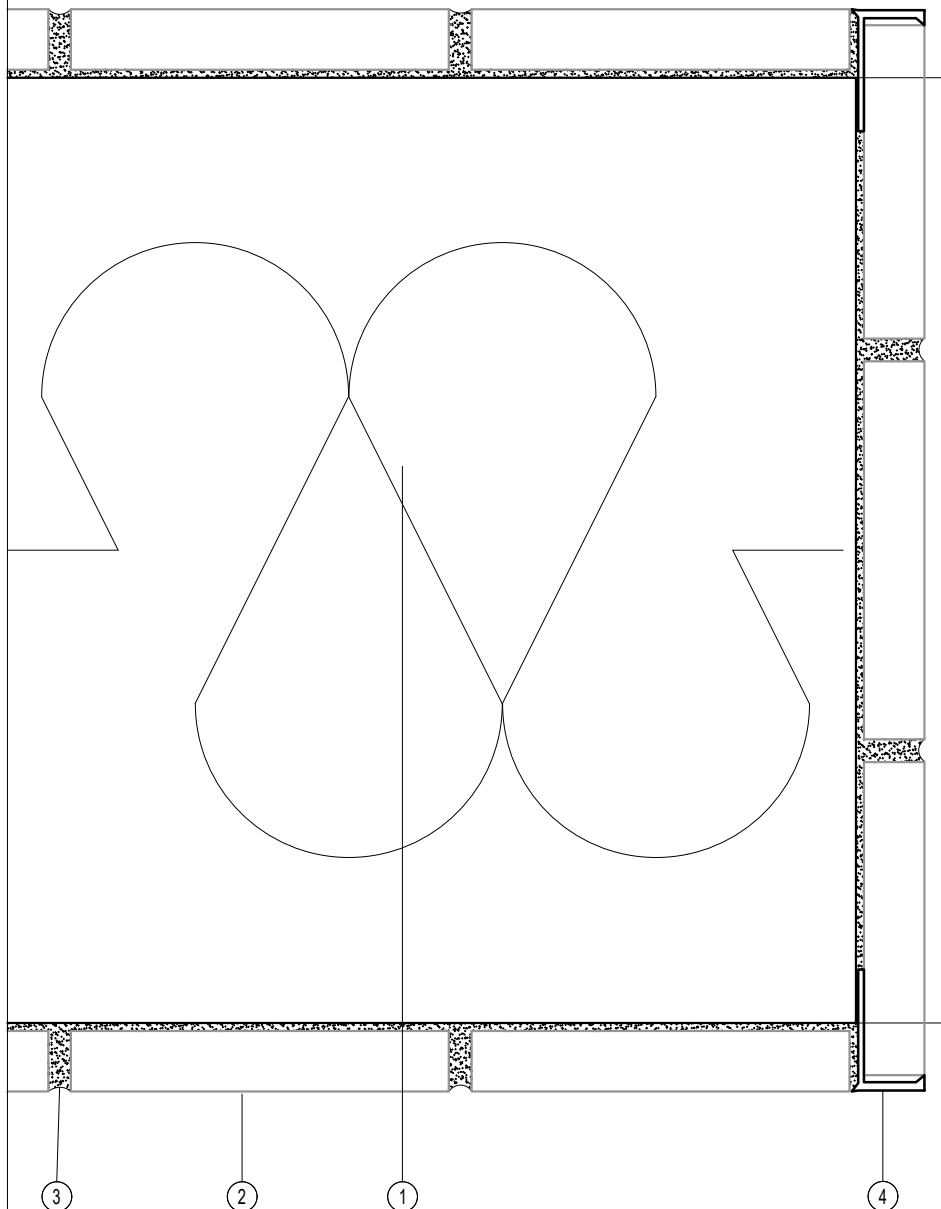

- ① nanovo vybudovaná SDK priečka, hr. 125 mm
- ② keramický obklad, r.: 50x50 mm, farba: Základná biela RAL 9010, PÚ.: hladká, mat
- ③ špárovacia hmota, farba: Čierna RAL 9005
- ④ ukončovací profil z PVC, profil "L", š. 10 mm, farba: Čierna RAL 9005

Časť PD	D400_DETAILY INTERIÉR	Stupeň	RP
Stavebný objekt	SO 01, 02	Dátum	06 2020
Zodpovedný projektant	Ing.arch. Peter Kožuško	Formát	A4
Vypracoval	Ing. Michal Zábranský, Ing. Zsolt Nagy, Ing. Lukáš Zachar, Ing arch. Kristián Vnučko	Mierka	1:10
Názov výkresu:	DETAIL KERAMICKÝ OBKLAD NA SDK	číslo zákazky:	stupeň:
		stavebný objekt:	časť:
		výkres č.:	revízia č.:
		A02_RP_SO01-02_E.1.1_D456	
PANTOGRAPH	Pantograph s.r.o., Kozmonautov 4, 977 01 Brezno, Office: Bottova 2, 811 09 Bratislava	www.pantograph.sk	tel.č.: +4219010977837

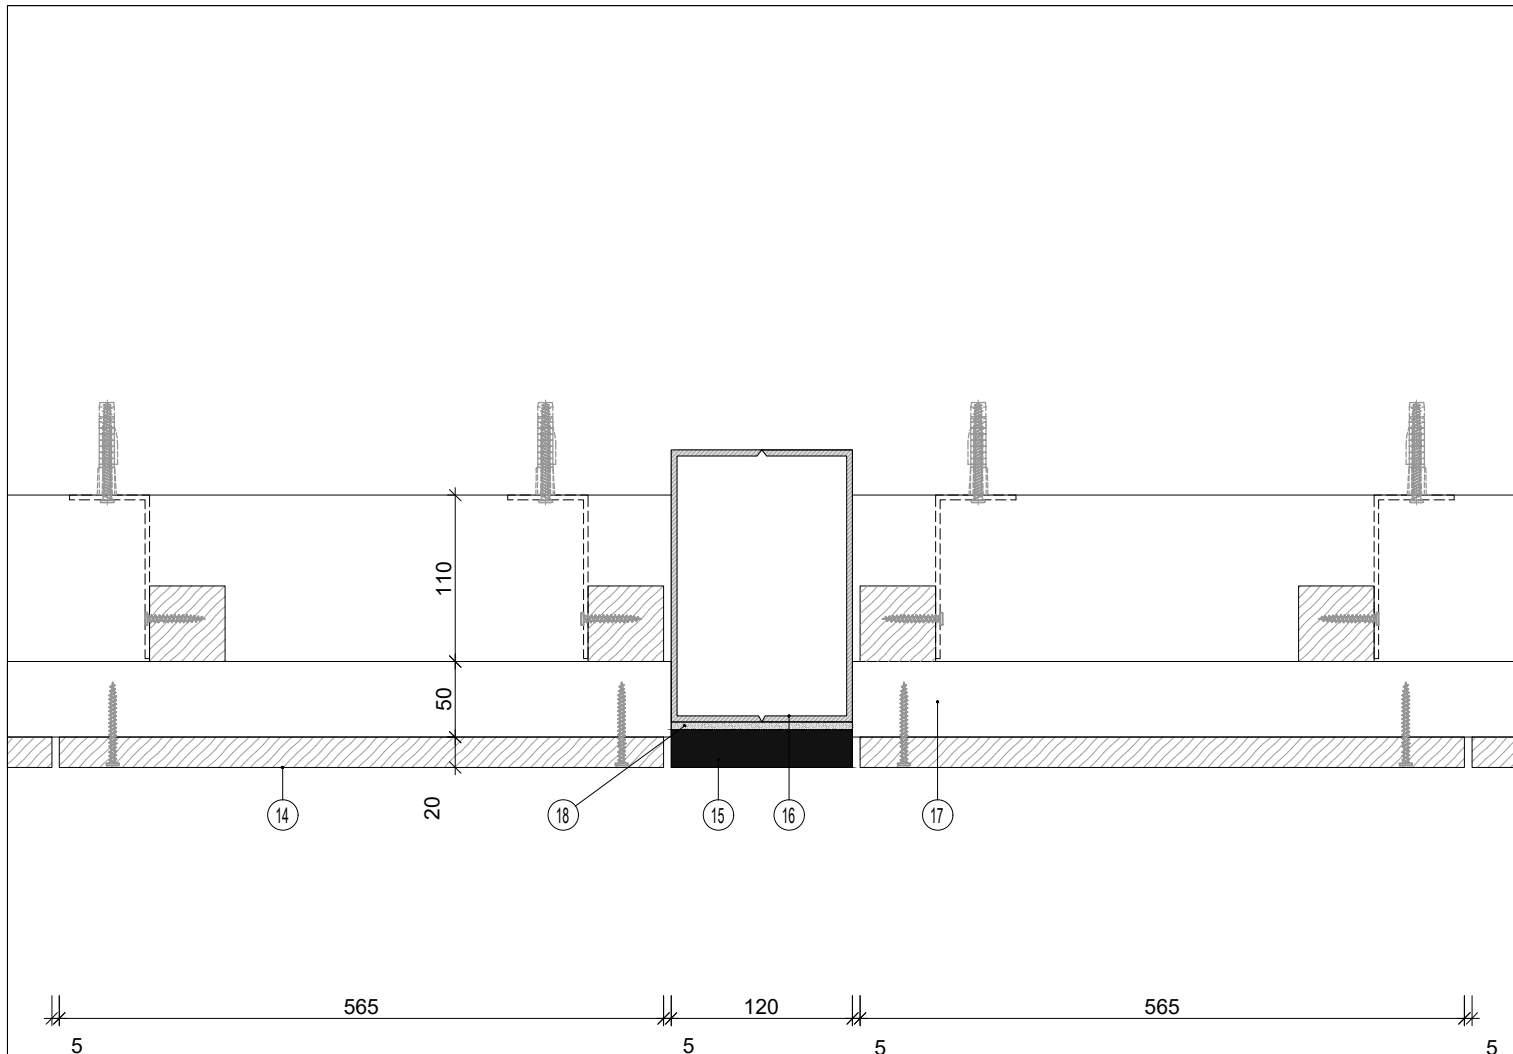

- ⑭ drevený obklad z biodosky
- ⑮ dopadová hrana na oceľových stĺpoch
- ⑯ oceľový stĺp
- ⑰ rošt pod drevený obklad
- ⑱ spoj oceľového stĺpu a dopadovej hrany (vhodné lepidlo)

Poznámky:
rozmery

Časť PD	D400_DETAILY INTERIÉR	Stupeň	RP
Stavebný objekt	SO 01, 02	Dátum	06 2020
Zodpovedný projektant	Ing.arch. Peter Kožuško	Formát	A4
Vypracoval	Ing. Michal Zábranský, Ing. Zsolt Nagy, Ing. Lukáš Zachar, Ing arch. Kristián Vnučko	Mierka	1:5
Názov výkresu:	DETAIL PRI DREVENOM OBKLADE STĽP V TELOCVIČNI	číslo zákazky:	stupeň:
		stavebný objekt:	časť:
		výkres č.:	revízia č.:
		A02_RP_SO01-02_E.1.1_D457	
PANTOGRAPH Pantograph s.r.o., Kozmonautov 4, 977 01 Brezno, Office: Bottova 2, 811 09 Bratislava		www.pantograph.sk tel.č.: +4219010977837	