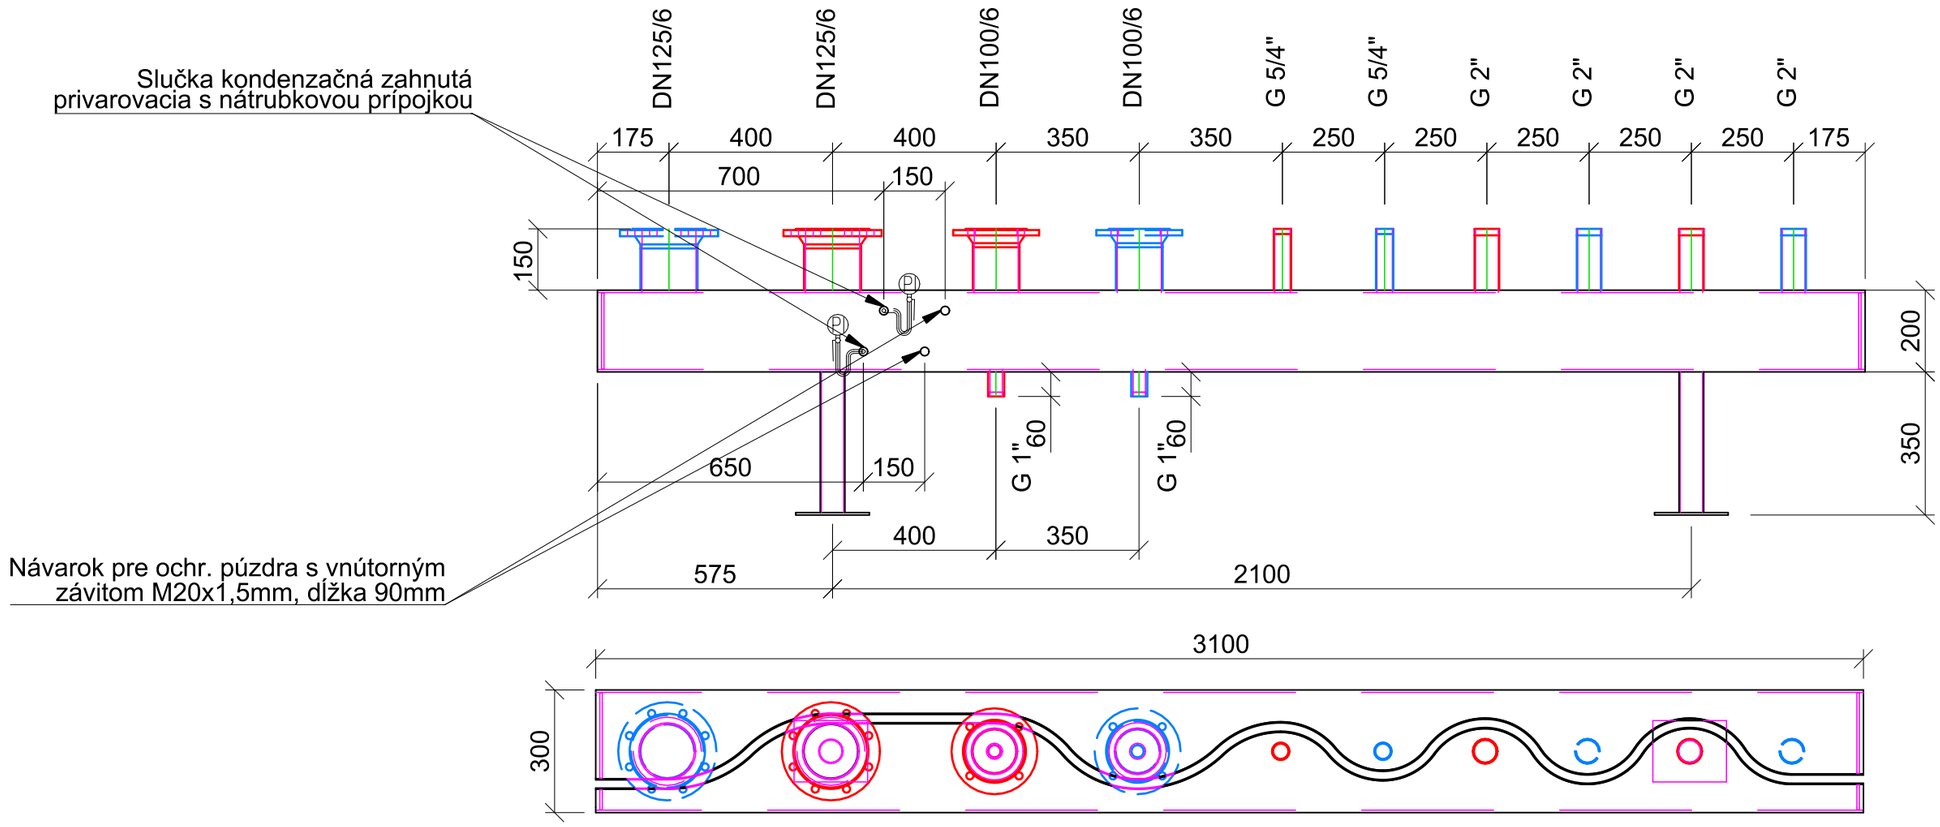

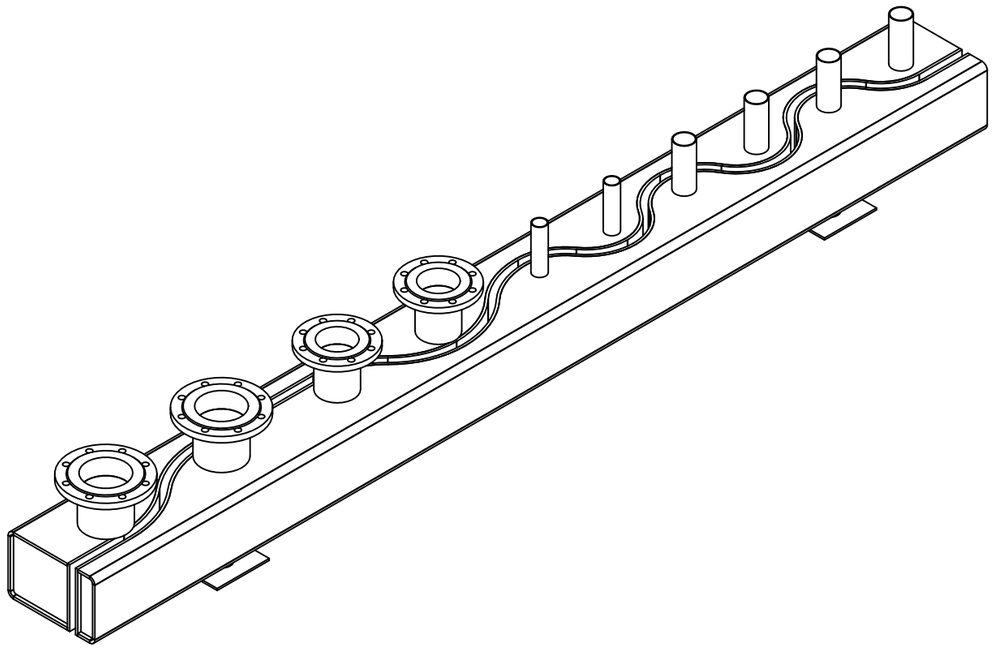

Objednávateľ časti PD: Račianska teplárenská a.s., Hečkova 5, 831 05 Bratislava
IČO: 35 886 781

±0,000 = +161,26 m.n.m. BPV

PARÉ

Investor stavby	Miestny úrad MČ Bratislava - Rača, Kubačova 21, 831 06 Bratislava
Názov projektu	**REKONŠTRUKCIA ZŠ PLICKOVA**
Miesto stavby	**Plickova 9, 831 06 Bratislava**
Zhotoviteľ projektu	Pantograph s.r.o., Kozmonautov 4, 977 01 Brezno, Office: Bottova 2, 811 09 Bratislava
Hlavný architekti projektu	Ing. arch. Peter Kožuško
Projektový tím	Ing. arch. Paulína Juráková, Ing. Michal Zábranský, Ing. Lukáš Zachar, Ing. Zsolt Nagy, Ing. Matúš Krajčík, Bc. František Smatana, Ing. arch. Kristián Vnučko

Profesia/časť PD	**E.1.7.1_TECHNOLÓGIA OST**	Stupeň	RP
Stavebný objekt	E.1.7 Odovzdávacia stanica tepla (SO 05)	Dátum	06/2020
Zodpovedný projektant	Ing. Daniel Badík	Formát	2xA4
Vypracoval	Ing. Daniel Badík, Ing. Eliška Belisová	Mierka	1:15
Názov výkresu	**VÝROBNÝ VÝKRES R/Z**	č. zákazky stupeň stav. objekt časť výkres č. revízia č. **A02_RP_SO.05_E.1.7.1_004**	
Ewes s.r.o.	sídlo: Závodská cesta 4, 010 01 Žilina mobil: 0915 787 242, tel:041/ 270 43 01		