


POZDĹŽNY PROFIL VODOVODNEJ PRÍPOJKY

DRUH POVRCHU
VZDIALENOSŤ ŠACHÍET

UPRAVENÝ TERÉN			
15,0	3,75	10,8	10,0

UPR. TERÉN
8,0

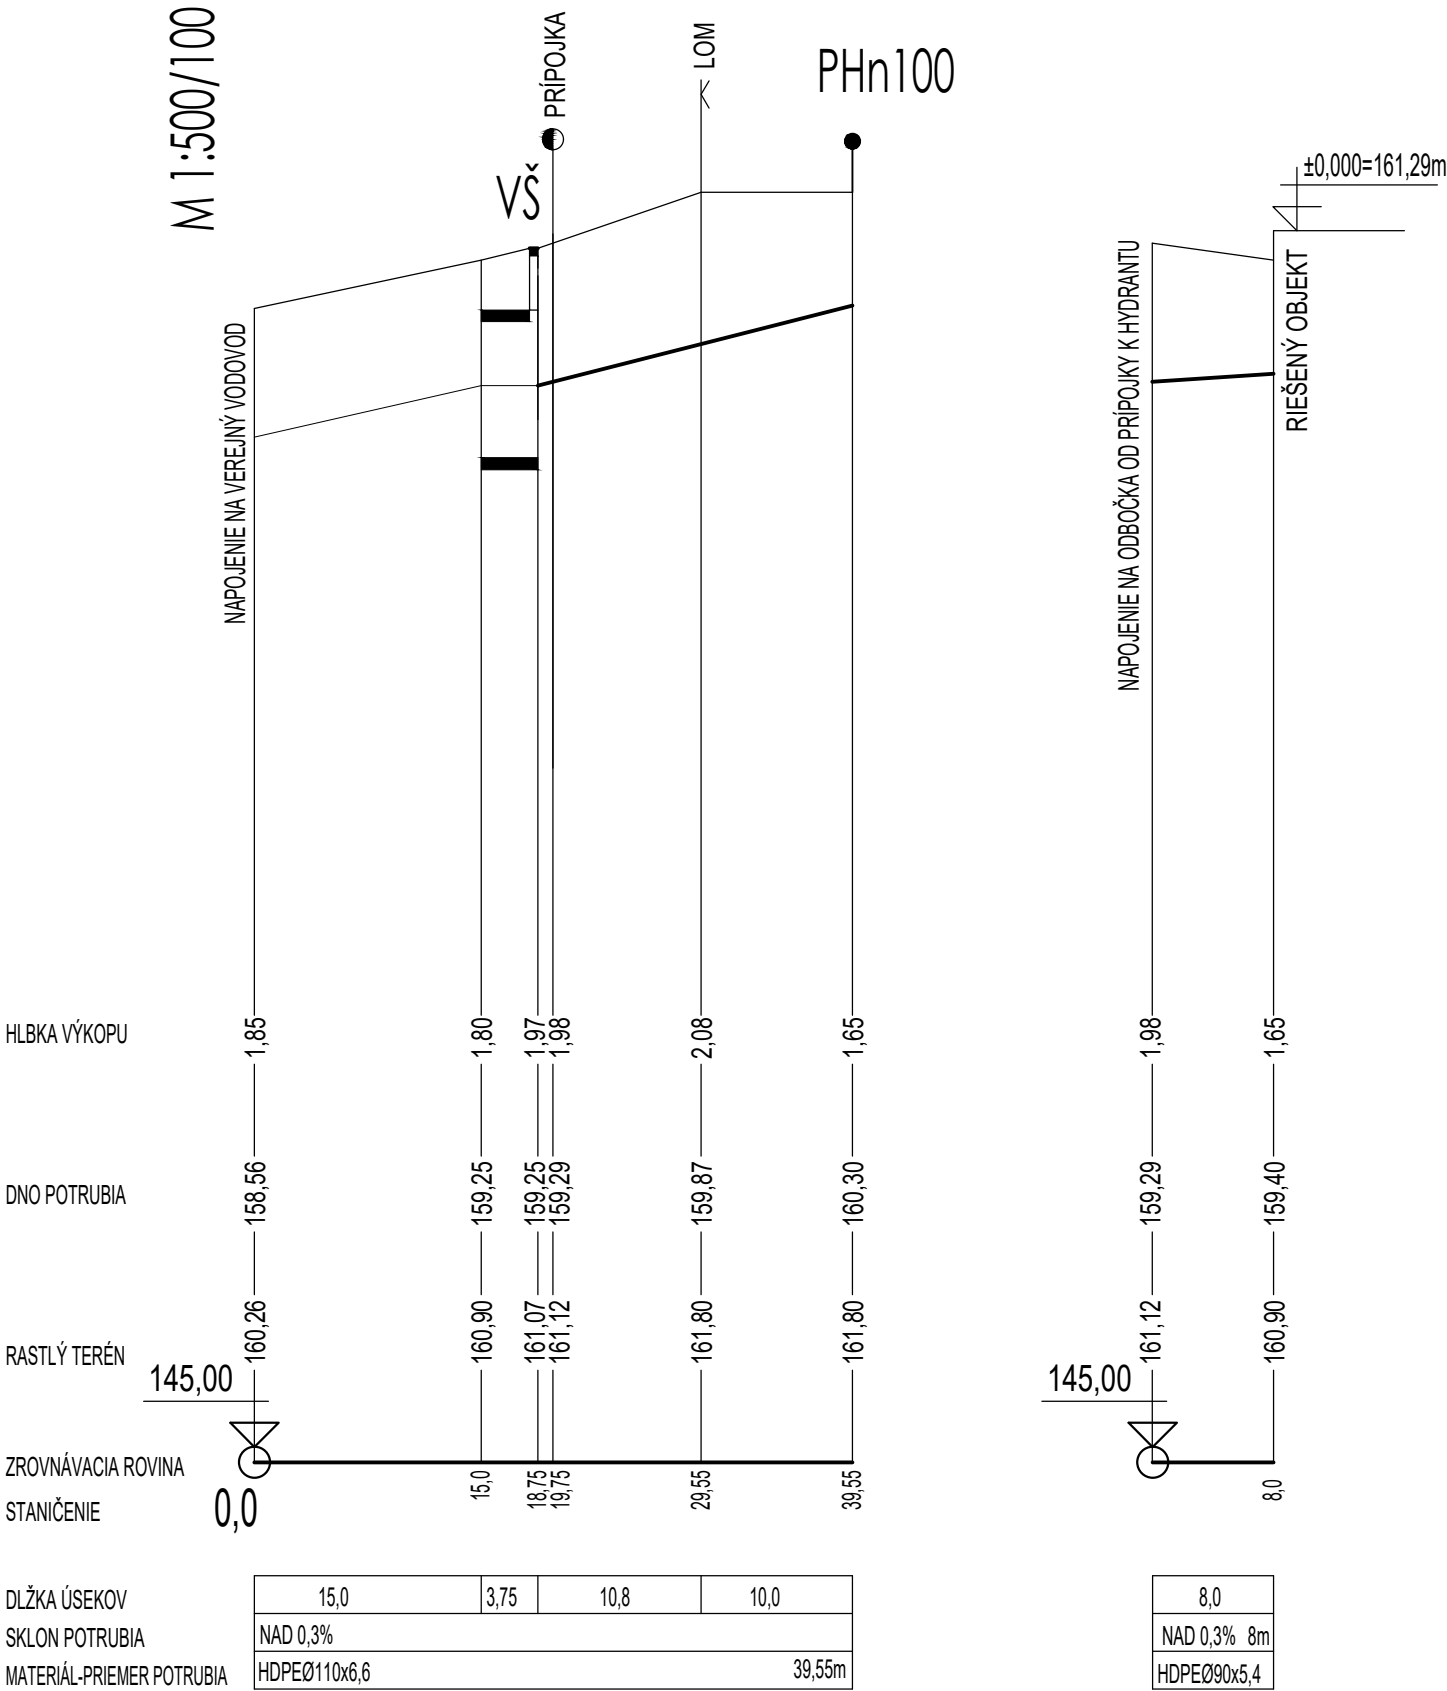

Investor stavby	Mestská časť Bratislava - Rača, Kubačova 21, 831 06 Bratislava	
Názov projektu	REKONŠTRUKCIA ZŠ PLICKOVA	
Miesto stavby	Plickova 9, 831 06 Bratislava	
Zhotoviteľ projektu	Pantograph s.r.o., Kozmonautov 4, 977 01 Brezno, Office: Bottova 2, 811 09 Bratislava	
Hlavný architekt projektu	Ing. arch. Peter Kožuško	
Projektový tím	Ing. arch. Paulína Juráková, Ing. Michal Zábranský, Ing. Lukáš Zachar, Ing. Zsolt Nagy, Ing. Matúš Krajčík, Bc. František Smatana, Ing. arch. Kristián Vnučko	

Profesia/časť PD	E.2.2_REKONŠTRUKCIA AREÁLOVÝCH ROZVODOV VHS	Stupeň	RP
Stavebný objekt	SO 07 REKONŠTRUKCIA AREÁLOVÝCH ROZVODOV VHS	Dátum	06/2020
Zodpovedný projektant	Ing. Kamil BALOGA	Formát	1470 x 297
Vypracoval	Ing. Kamil BALOGA	Mierka	1 : 500/100
Názov výkresu	POZDĹŽNY PROFIL VODOVODNEJ PRÍPOJKY	č. zákazky	stav. objekt
		časť	výkres č.
		revízia č.	
A02_RP_SO.07_E.2.2_002			
PANTOGRAPH Pantograph s.r.o., Kozmonautov 4, 977 01 Brezno, Office: Bottova 2, 811 09 Bratislava www.pantograph.sk tel.č: +421910977837			