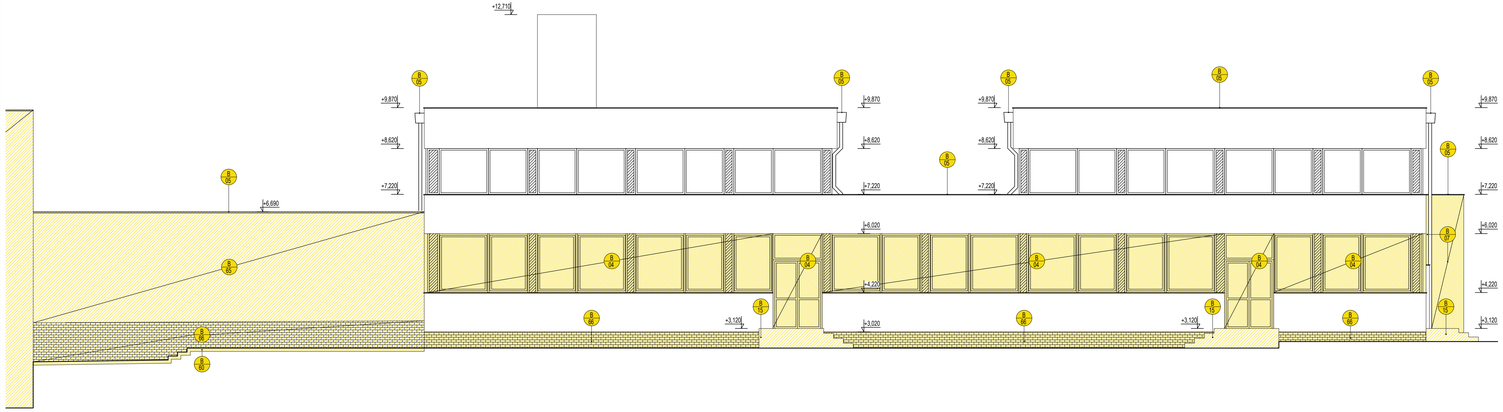

LEGENDA OZNAČENÍ

- kompletné odstránenie častí objektu (strecha, steny, skelet, základy) presný popis búrania vid. statika
- demontovanie sanity, prvkov (záchody, sanitárne stienky, dávkovač vreckovkiek, umývadlá, batérie), radiátorov.
- demontáž interiérových otvorových konštrukcií, dverných krídel, zasklených stien, svetlíkov
- demontáž exteriérových otvorových konštrukcií vrátane mreží (zvážiť koordináciu s montážou nových z dôvodu ochránenia budovy pred zatekaním), zvážiť výmenu najviac namáhaných konštrukcií počas rekonštrukcie.
- odstránenie znehodnotenej časti strešných stĺkových konštrukcií vrátane oplechovania, žľabov, zvodov a hydroizolácie na atike (koordinovať práce s montážou novej strešnej konštrukcie aby bola stavba ochránená pre povetrnostnými vplyvmi)
- odstránenie zatepľovacie systému z časti objektu, iba čo realizovaný
- odstránenie nenosnej priečky alebo jej časti, (achtovej stienky (materiál pórobetón, alkobetón)
- demontáž elektrických skríň a zariadení (ustáť sa že sú všetky zariadenia odpojené z elektrickej siete)
- vyhotovenie nového dverného otvoru v interiérovej nosnej/stužujúcej stene, presný postup prác vid. časť "statika"
- vyhotovenie nového dverného otvoru v interiérovej nenosnej stene, presný postup prác vid. časť "statika"
- vyhotovenie otvoru a drážok v podlahe pre vedenie potrubí zdravotechniky, vykurovania a elektriky. princípy detail uloženia vedení vid. detail
- odstránenie nášlapnej zdegradovanej betónovej vrstvy v osečených vaničkách interiérových schodísk
- demontáž vstupných mreží vrátane konštrukcie, oplechovania a falošnokovového obkladu
- demontáž osobných rebríkov, oceľových prvkov na fasáde a exteriérových zábradlí pri vstupoch do budovy
- odstránenie terénnych betónových exteriérových schodísk
- kompletné odstránenie skladieb strechy na prepojovacej chodbe medzi telocvičňou a školou. vrátane oplechovaní a príslušenstva strechy
- odstránenie základov pod zariadeniami v kotolni
- odstránenie pôvodných hydrantov
- odstránenie skladieb podlahy. hĺbka vybúrania podlahy vid. výšková kóta pod číslom miestnosti. pre presne búranie vrstvy vid. skladby búracích konštrukcií
- odstránenie časti betónových pokládok na energokanáloch a následne odstránenie vedení UK vedenie v rozh. (koordinovať s častami projektu zdravotechnika a vykurovanie)
- odstránenie okapového chodníka a časti chodníka, pre presne búranie vrstvy vid. skladby búracích konštrukcií
- odstránenie nášlapných vrstiev podlahy až po betónový poter a jeho následné odstránie. pre presné búranie vrstvy vid. skladby búracích konštrukcií
- odstránenie vkladných keramických obkladov na stenách
- demontáž drevenáhrošcovaného prislušenstva (rebríny, konštrukcie, kruhy, basketbalové koše, atď.)
- odstránenie kapotáže radiátorov - dreveného vodorovného obkladu do výšky 1800mm kotveného do oceľových sípov, aj s drevenou podkonštrukciou
- odstránenie betónových panelov
- demontáž technológie plynovej kotolne a pôvodnej plynovej prípojky. trasy plynových rozvodov v exteriéri - vid. situácia
- demontáž technológie regulátora plynu
- demontáž a spätná montáž umeleckého diela na fasáde "keramická mozaika Kocúr" rozmer 8,2 x 3,6 m
- odstránenie povrchovej úpravy na pôvodných stenách, stĺpoch, stropoch (omietky, obklady, atď.) realizovať iba na konštrukciách, ktoré ostávajú/ň na konštrukciách ktoré budú prekryté SDK konštrukciami odstránenie nerealizovať!!!!
- kompletné odstránenie hlavných vstupných betónových schodísk, aj s prislušnými základovými konštrukciami
- demontáž pôvodných exteriérových otvorových konštrukcií a rozšírenie jestvujúceho otvoru v obvodovej stene. vybúranie otvoru pre nový preklad. presný postup vid. statika
- demontáž pôvodných interiérových otvorových konštrukcií a rozšírenie jestvujúceho otvoru. postup osadenia nových prekladov vid. statika
- vybúranie prestupov cez stropné panely rozmerov nad 150mm. prestupy do 150mm sú značené v dostavovacích pôrezoch. pred každou realizáciou prestupu cez stropné konštrukcie je potrebné prizvať statika na posúdenie miesta prestupu. pri obhliadke je potrebné mať obnažené konštrukcie aby bolo vidieľné jednotlivé pozície panelov
- vybúranie časti parapetného panela pre vytvorenie dverného otvoru. ostávajúca časť parapetného panela sa uchytí oceľovou konštrukciou. presný postup uchytenia vid. statika
- odstránenie vyznačenej časti panelového betónového základu nad energokanálom. hrúbka panelov 150mm
- vybúranie prestupov cez nosné/stužujúce steny. rozmery vid pôdorysy.
- vybúranie prestupov cez nenosné priečky. rozmery vid pôdorysy
- kompletné odstránenie oceľových zábradlí
- demontáž strešných vpustov, vetracích kanalizačných potrubí, bleskozvodu a vývodov VZT potrubí následné vysprávenie priestoru
- vyhotovenie úložnej kapsy do panelov z keramzitbetónu pre uchytenie oceľových profilov. rozmer a detail vid. statika
- vyhotovenie otvoru do železobetónovej základovej steny. presný rozmer vid. pôdorys, postup prác vid. statika
- lokálne zvýšenie výšky otvoru po pôvodnej sklobetónovej konštrukcii. pre rozvodyúrany dverný otvor. veľkosť búranej časti do keramzitbetónového panelu: šírka 1840mm výška 190mm
- vybúranie interiérových svetlíkov v kmeľových triedach, na 1.NP aj svetlíky z plastových profilov. na ostatných podlažiach sú z dreených profilov.
- vybúranie dverného otvoru na "štítových" stenách obvodového plášťa. na týchto miestach je zvislé kladenie obvodových keramzitbetónových panelov. presný postup vid. statika
- celoplošné odstránenie popraskaného a degradovaného betónového poteru a hydroizolácie až po podkladný beton. vid. skladby búracích konštrukcií
- kompletné odstránenie oceľovej lávky nad kotolňou zo sizôkového plechu aj s podkonštrukciou.
- odstránenie vyznačenej časti interiérového betónového schodiska
- odstránenie murovaného kastíka zvodových potrubí dažďovej kanalizácie
- demontáž VZT mriežok uložených v keramzitbetónových paneloch. následné vysprávenie resp. zamurovanie pôvodných priestupov
- odkop obvodovej sokloveje časti budovy
- odstránenie strešných ochranných "domčekov" vedení, smerujúcich na strechu. sú murované s betónovou prefabrikovanou strieškou. výšky primuroviek sú 500mm nad strechou, pôdorysné rozmery vid. výkres strechy. následné vysprávenie prestupov
- odstránenie strešných vrstiev po úroveň prefabrikovaných pôrobetónových panelov. pre presne búrané vrstvy vid. skladby búracích konštrukcií(koordinovať práce s montážou novej strešnej konštrukcie aby bola stavba ochránená pred povetrnostnými vplyvmi)
- vybúranie drážky do strešného plášťa až po hranu prefabrikovaných železobetónových strešných panelov. rozmery vid. výkres strechy
- odstránenie strešných vrstiev po úroveň cementovej zálievky trapézového plechu. pre presne búrané vrstvy vid. skladby búracích konštrukcií (koordinovať práce s montážou novej strešnej konštrukcie aby bola stavba ochránená pred povetrnostnými vplyvmi)
- odstránenie betónového odvodňovacieho exteriérového žľabu, medzi telocvičňou a objektom školy
- odkop svahu pre vytvorenie prijazdovej komunikácie do miestnosti OST
- kompletné odstránenie stien a podlahy, betónových anglických dvorcov v 1.PP
- vybúranie vrstiev časti asfaltového chodníka do hĺbky 430mm
- odstránenie betónových platní do hĺbky 250mm
- odkop po obvode 1.PP na odstránenie betónových anglických dvorcov
- odstránenie otmurovanej sklobetónovej zasklenej steny
- vybúranie exteriérových betónových odpadových prístrelkov
- kompletné vybúranie parapetného obvodového panela na celej stene
- kompletné vybúranie prímurovky spojovacej zhodby medzi telocvičňou a školou. z dierovaných tehál hr. 100mm
- odstránenie sokloveho obkladu z terénych lícových tehál
- kompletné vybúranie podhľadu
- odkop pre základ výťahu
- demontáž oceľových krycích sietí na okenných otvoroch v telocvični
- odstránenie oceľového oplotenia vrátane brány a základov

POZNÁMKA

-pred začatím búracích prác je potrebné odpojiť vodu a elektriku aby sa nedali používať. na odber el. prúdu pre potreby búrania sa musí zriadiť samostatné vedenie. je nutné zabezpečiť súvislé konštrukcie proti poškodeniu.

-všetky rozmery a skladby je potrebné overiť na stavbe

-pri uskutočňovaní búracích prác na strechách dbať na zabezpečenie proti vnikaniu vody do stavby

-pri stavebných a montážnych prácach je dodávateľ povinný dodržiavať výhlášku o bozp v platnom znení (374/1990 z.z/

-projektová dokumentácia podliehna ustanoveniam autorského zákona č. 383/1997 z.z. v platnom znení a ostatným súvisiacim zákonom a predpisom, ktorá sa viažu k uplatňovaniu autorských práv. autor má výhradné právo udeľovať súhlas na každé použitie diela, na ochranu pred akýmikoľvek zásahom do diela, na autorskú korektúru diela /dozor autora nad zhotovením diela/ a iné. tento výkres je majetkom projektanta, reprodukovanie, upravovanie alebo napodobňovaný bez písomného súhlasu autora, alebo zodpovedného pracovníka firmy

-rozmery neuvedené na tomto výkrese nemožno odmerať.

-hlúby drážok sú kótované od momentálne exitujúcej podlahy

-pri vytváraní otvorov v nosných aj nenosných stenách, dodržiavať postupy definované projektom statiky

-pred vytvorením prestupov cez stropné konštrukcie je potrebné vizuálne preverenie statikom po odhalení kladenia stropných panelov.

-prestupy cez stropné konštrukcie rozmerov menších nad 200mm sú značené v rámci stavebných úprav nového stavu

-*pamätať*, že stavba sa stavia podľa výkresov, nie podľa výkazu

-v prípade nejasností kontaktovať projektanta.

±0,000 = +161,29 m.n.m. BPV

PARÉ

Investor stavby	Mestská časť Bratislava - Rača, Kubačova 21, 831 06 Bratislava
Názov projektu	**REKONŠTRUKCIA ZŠ PLICKOVA**
Miesto stavby	**Plickova 9, 831 06 Bratislava**
Zhotoviteľ projektu	Pantograph s.r.o., Kozmonautov 4, 977 01 Brezno, Office: Bottova 2, 811 09 Bratislava
Hlavný architekti projektu	Ing. arch. Peter Kožuško
Projektový tím	Ing. arch. Paulína Juráková, Ing. Michal Zábranský, Ing. Lukáš Zachar, Ing. Zsolt Nagy, Ing. Matúš Krajčík, Bc. František Smatana, Ing. arch. Kristián Vnučko, Ing. arch. Filip Krajč

Profesia/časť PD	D.1_BÚRACIE PRÁCE	Stupeň	RP
Stavebný objekt	SO 02 - Telocvičňa	Dátum	06/2020
Zodpovedný projektant	Ing. arch. Peter Kožuško	Formát	297x1050
Vypracoval	Ing. arch. Paulína Juráková, Ing. Michal Zábranský, Ing. Lukáš Zachar, Ing. Zsolt Nagy, Ing. Matúš Krajčík, Bc. František Smatana Ing. arch Kristián Vnučko, Ing. arch. Filip Krajč	Mierka	1 : 75
Názov výkresu	**SEVEROVÝCHOD. POHĽAD**	č. zákazky: A02	stupeň: RP_SO.02	stav. objekt: D.1	časť: 208	výkres č.:	revízia č.

PANTOGRAPH | Pantograph s.r.o., Kozmonautov 4, 977 01 Brezno, Office: Bottova 2, 811 09 Bratislava www.pantograph.sk tel.č: +421910977837