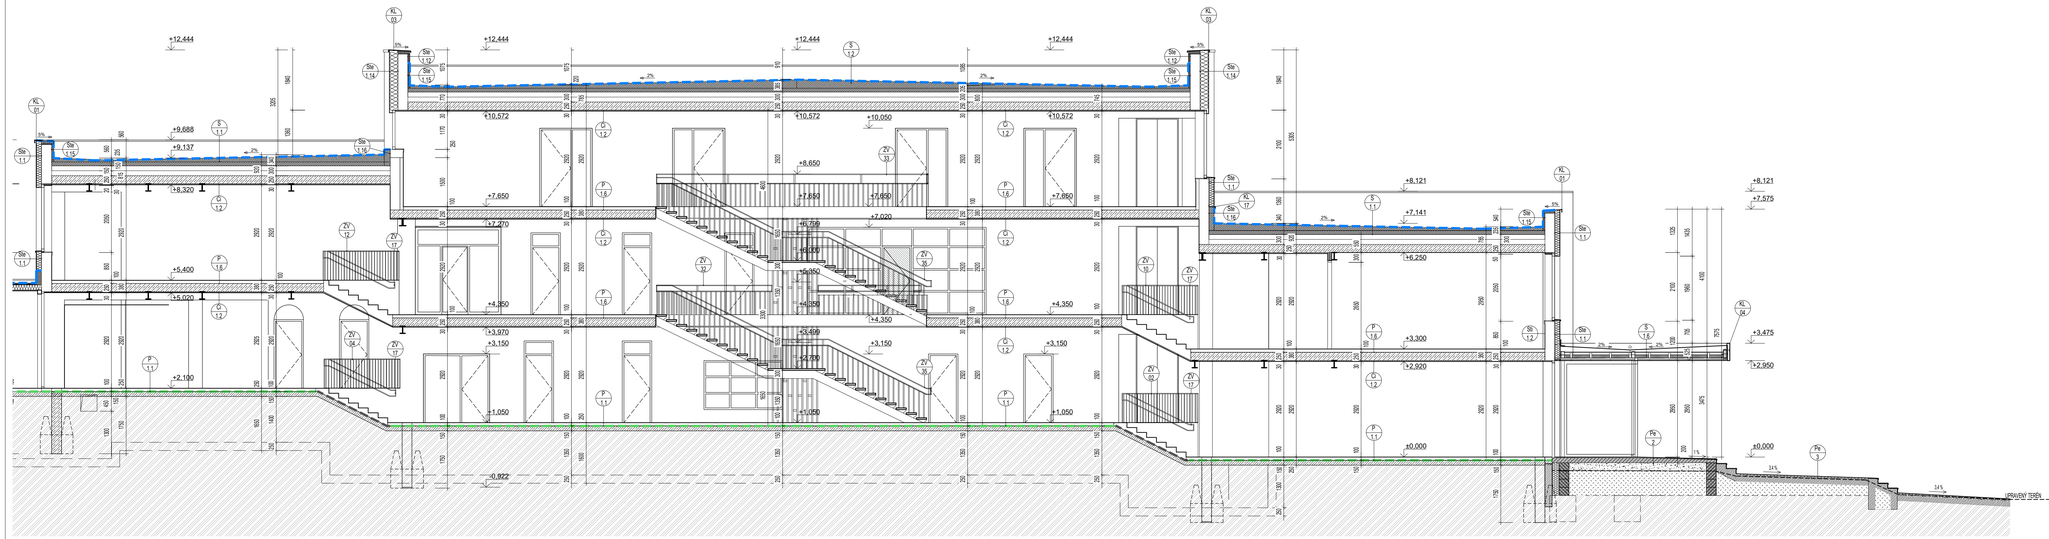

LEGENDA MATERIÁLOV NAVRHOVANÉ KONŠTRUKCIE:

- Sadrokartónová stena sokiex, viď skladby
- Murovaná obvodová stena z pórobetónových tvárnic hr. 250 mm
- Nenosná priečka z pórobetónových tvárnic hr. 125 mm
- Stena z debniacich tvárnic hr. 200 mm
- Tepelná izolácia fasádna minerálna vlna 60 -180,260 mm
- Strešná tepelná izolácia a spádová vrstva na báze eps 150s
- Tepelná izolácia na báze xps
- Tepelná izolácia nenasiakavá, použitie sokle strecha skladba s omietkou
- Hydroizolácia v základoch na báze nová
- Hydroizolácia na báze asfaltu soklová časť
- Strešná hydroizolácia na báze pvc nová
- Nasypaná zemina
- Podkladné vrstvy okapového chodníka
- Podsyp 4-8

EXISTUJÚCE KONŠTRUKCIE:

- Železobetón (presná špecifikácia viď. projekt statiky)
- Prostý betón (presná špecifikácia viď. projekt statiky)
- Murovaná priečka
- Prefabrikovaný pórobet,keramzitbet. panel vnútorné priečky hr. 150 mm
  Predsadený pórobetónový panel obvodové steny hr. 250 mm
- Hydroizolácia v základoch na báze asfaltu

LEGENDA OZNAČENÍ

- S – Skladba strešného plášťa
- P – Skladba podlahovej konštrukcie interiér
- Ps – Skladba podlahovej konštrukcie exteriér
- O – Označenie okennej konštrukcie
- D – Označenie dvernej konštrukcie interiér
- Os – Označenie stavebných úprav
- (z2.250mm) – Označenie spodných hrán drážok
- Sx – Označenie dvernej konštrukcie exteriér
- Zs – Označenie sadrokartónových konštrukcií
- Zsk – Označenie zasklených stien
- Sk – Označenie sadrokartónových konštrukcií
- Sk – Skladba steny exteriér od nosnej konštrukcie
- RO – Označenie revíznych otvorov a dvierok
- (z2.250mm) – Označenie spodných hrán drážok
- Sk – Skladba steny interiér od nosnej konštrukcie
- O – Skladba stropy / podhľady interiér
- KL – Označenie klapacích výrobkov
- ZV – Označenie zámočníckych výrobkov
- I – Označenie iných výrobkov
- (z.250mm) – Označenie spodných hrán trámov a prekladov

POZNÁMKY:

- všetky rozmery a skladby je potrebné overiť na stavbe
- pri stavebných a montážnych prácach je dodávateľ povinný dodržiavať výhlášku o bozp v platnom znení (374/1990 z.z/
- projektová dokumentácia podlieha ustanoveniam autorského zákona č. 185/2015 z.z. v platnom znení a ostatným súvisiacim zákonom a predpisom, ktoré sa viažu k uplatňovaniu autorských práv. autor má výhradné právo zásahov súhlas na každé použitie diela, na ochranu pred akýmkoľvek zásahom do diela, na autorskú korektúru diela ródzor autora nad zhotovením diela a iné. tento výkres je majetkom projektanta, reprodukovaný, upravovaný alebo napodobňovaný bez písomného súhlasu autora, alebo zodpovedného pracovníka firmy
- všetky prestupy nad 150mm su značené v búracích prácach. Pred realizáciou každého zvolého prestupu je nutná vizuálna kontrola statika po vybúraní omietok
- obnaženú výstuž očistiť náterom a vysprávť reprofilačnou maltou
- rozmery nevedené na tomto výkrese nemožno odmerať.
- výškové kóty pohľadových konštrukcií sú informatívne!
- stavba sa stavia podľa výkresov nie podľa výkazov
- v prípade nejasností kontaktovať projektanta.

±0,000 = 4161,29 m.n.m. BPV

PARÉ

Investor stavby	Mestská časť Bratislava - Rača, Kubačova 21, 831 06 Bratislava
Názov projektu	**REKONŠTRUKCIA ZŠ PLICKOVA**
Miesto stavby	**Plickova 9, 831 06 Bratislava**
Zhotoviteľ projektu	Pantograph s.r.o., Kozmonautov 4, 977 01 Brezno, Office: Bottova 2, 811 09 Bratislava
Hlavný architekti projektu	Ing. arch. Peter Kožuško
Projektový tím	Ing. arch. Paulína Juráková, Ing. Michal Zábranský, Ing. Lukáš Zachar, Ing. Zsolt Nagy, Ing. Matúš Krajčík, Bc. František Šmatana, Ing. arch. Kristián Vnučko, Ing. arch. Filip Krajč

Profesia/časť PD	E.1.1_ARCHITEKTONICKO-STAVEBNÉ RIEŠENIE	Stupeň	RP
Stavebný objekt	SO 01 - Základná škola	Dátum	06/2020
Zodpovedný projektant	Ing. arch. Peter Kožuško	Formát	297x1050
Vypracoval	Ing. arch. Paulína Juráková, Ing. Michal Zábranský, Ing. Lukáš Zachar, Ing. Zsolt Nagy, Ing. Matúš Krajčík, Bc. František Šmatana, Ing. arch. Kristián Vnučko, Ing. arch. Filip Krajč	Mierka	1 : 75
Názov výkresu	**PRIEČNY REZ 2-2´**	č. zákazky / stupeň / stav. objekt / časť: **A02_RP_SO.01_E.1.1_105**	výkres č. / revízia č.

PANTOGRAPH — Pantograph s.r.o., Kozmonautov 4, 977 01 Brezno, Office: Bottova 2, 811 09 Bratislava www.pantograph.sk tel.č: +421910977837