Prípojka OST Plicková

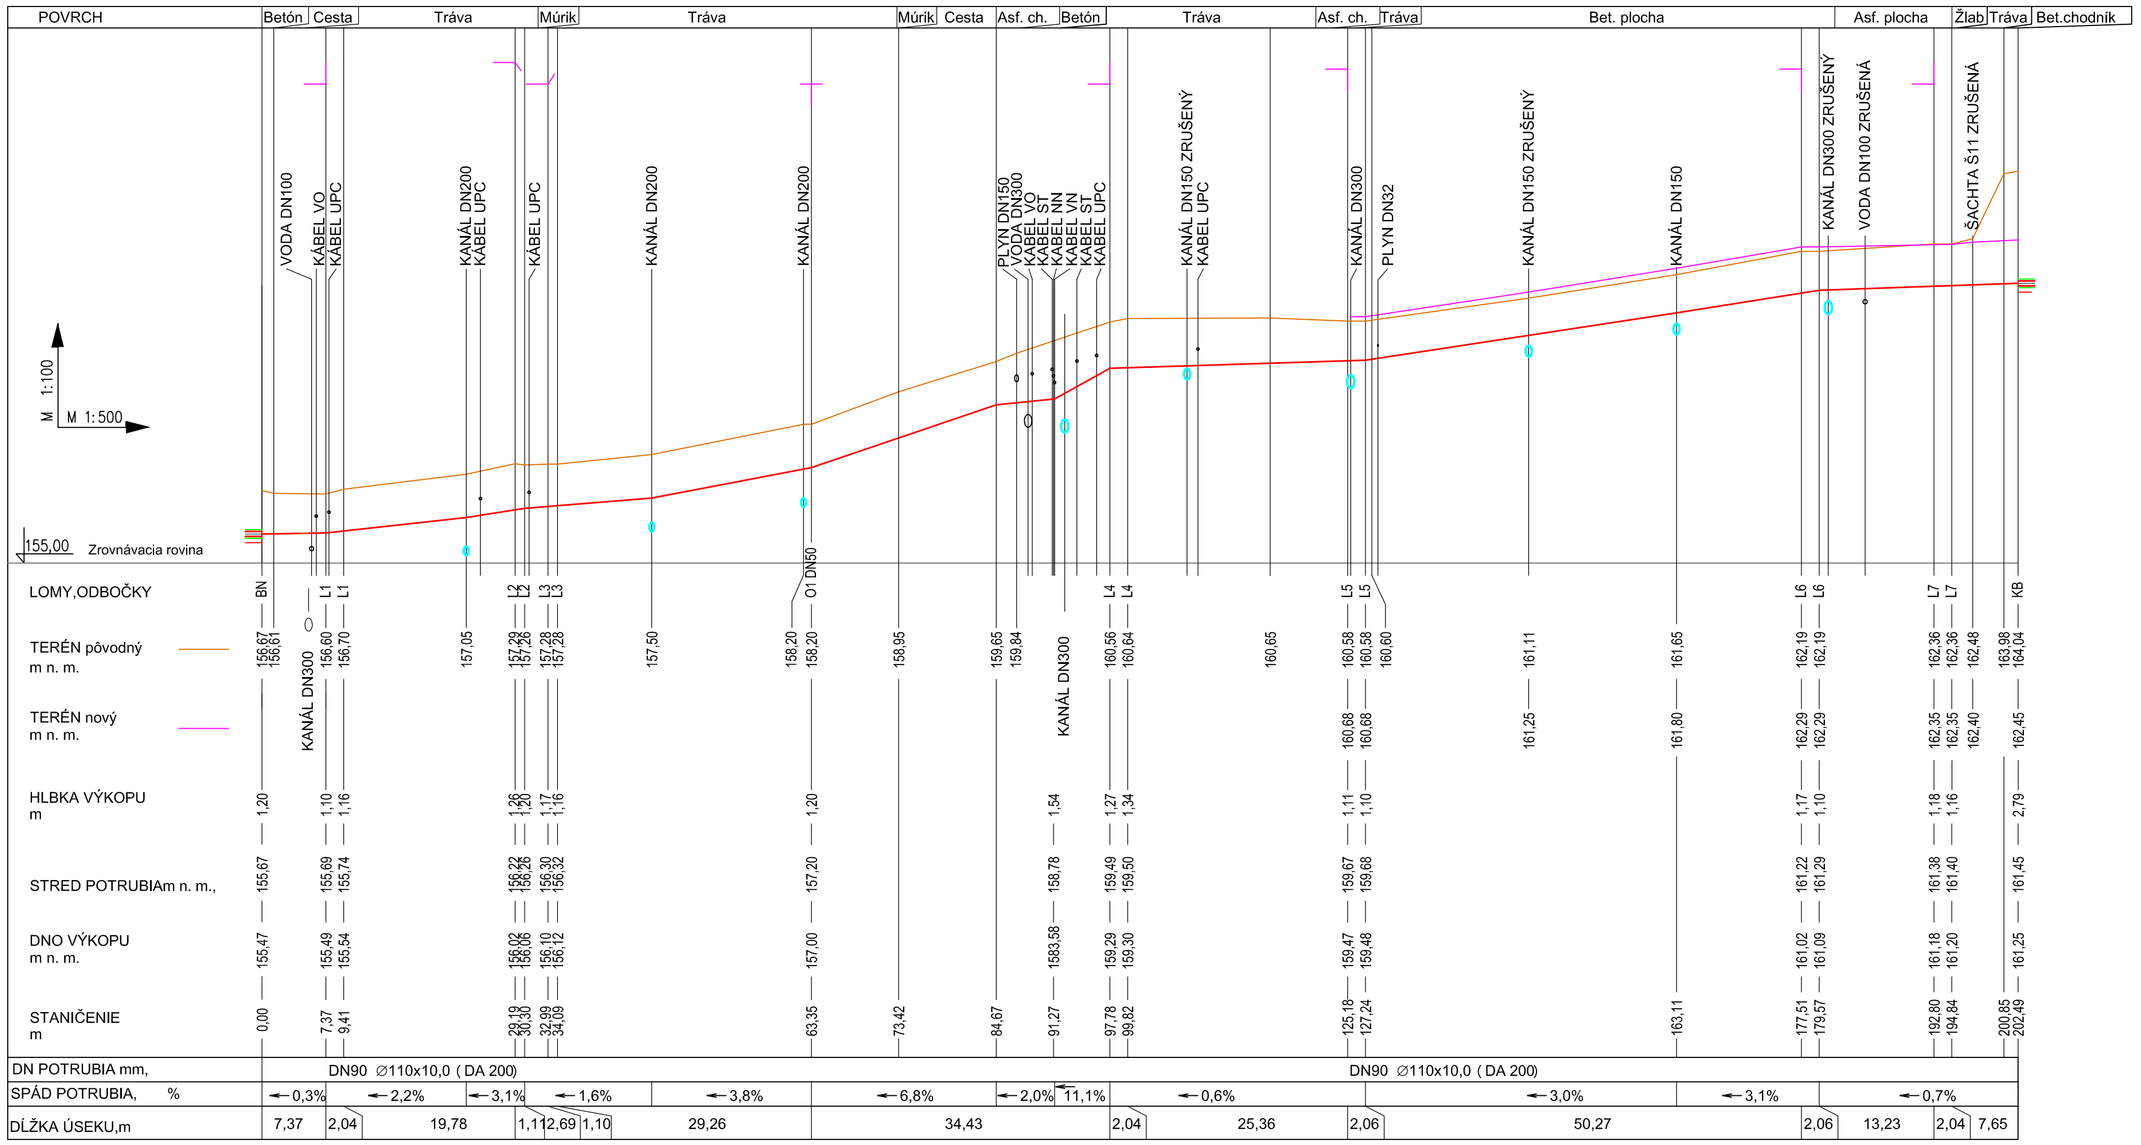

REZ A–A VÝKOPOM

PREDIZOLOVANÉ POTRUBIE POD RASTLÝM TERÉNOM
VÝKOP V MIESTACH SPOJOV ROZŠÍRIŤ O 400 mm NA KAŽDÚ STRANU
PRI VÝKOPOCH HLBŠÍCH AKO 1 m JE NUTNÉ POUŽIŤ PAŽENIE.

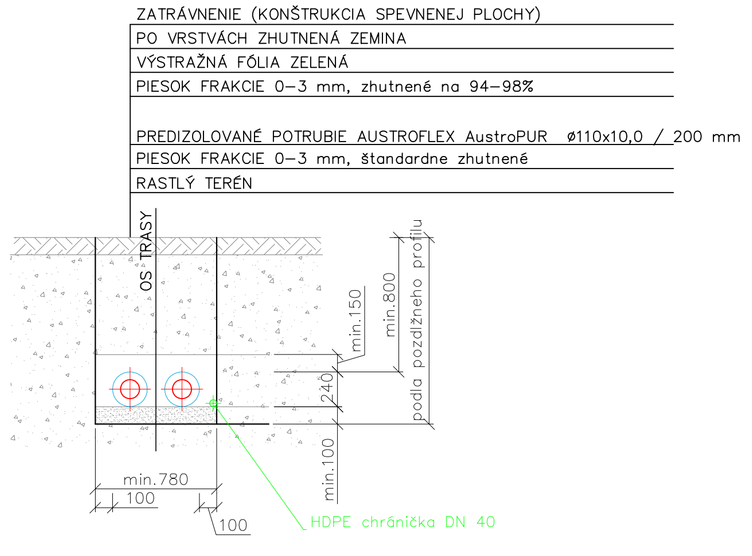

Upozornenie:
Inžinierske siete sú zakreslené orientačne a hĺbky uloženia nie sú známe.
Pred výkopovými prácami je potrebné vytýčenie sietí!
V miestach križovania Teplovodu s inž.sieťami sa musia výkopy vykonať ručne.

Objednávateľ časti PD: Račianska teplárenská a.s., Hečkova 5, 831 05 Bratislava
IČO: 35 886 781

PARÉ

Investor stavby	Miestny úrad MČ Bratislava - Rača, Kubačova 21, 831 06 Bratislava
Názov projektu	**REKONŠTRUKCIA ZŠ PLICKOVA**
Miesto stavby	**Plickova 9, 831 06 Bratislava**
Zhotoviteľ projektu	Pantograph s.r.o., Kozmonautov 4, 977 01 Brezno, Office: Bottova 2, 811 09 Bratislava
Hlavný architekti projektu	Ing. arch. Peter Kožuško
Projektový tím	Ing. arch. Paulina Juráková, Ing. Michal Zábranský, Ing. Lukáš Zachar, Ing. Zsolt Nagy, Ing. Matúš Krajčík, Bc. František Smatana, Ing. arch. Kristián Vnučko

Profesia/časť PD	**E.3.2.2_STAVEBNÁ ČASŤ**	Stupeň	REALIZAČNÝ PROJEKT
Stavebný objekt	E.3.2 Teplovodná prípojka SO 11	Dátum	06/2020
Zodpovedný projektant	Ing. Gabriela Gabčová	Formát	4xA4
Vypracoval	Ing. Gabriela Gabčová	Mierka	X
Názov výkresu	**POZDĹŽNY PROFIL , REZ VÝKOPOM**	č. zákazky / stupeň / stav. objekt / časť / výkres č.	**A02_RP_SO.11_E.3.2.2_002** / revízia č.
EWES s.r.o.	sídlo: Závodská cesta 4, 010 01 Žilina mobil: 0915 787 242, tel:041/ 270 43 01		