


VÝRAZOVÝ Kľúč							
	Číslo	Názov	Plocha m²	Plocha podlažia	Plocha stropu	Plocha steny	Poznámka
1. PP	-1.01	SKLAD	24,001				
	-1.02	SKLAD	27,999				
	-1.03	SKLAD	1,140				
	-1.04	SKLAD	4,889				
	-1.05	SKLAD	21,041				
	-1.06	SKLAD	9,573				
	-1.07	SKLAD	18,514				
	-1.08	SKLAD	11,558				
	-1.09	SKLAD	11,288				
	-1.10	SKLAD	22,334				
	-1.11	SKLAD	7,767				
	-1.12	SKLAD	19,663				
	-1.13	SKLAD	17,791				
	-1.14	SKLAD	19,371				
	Spolu		198,371				

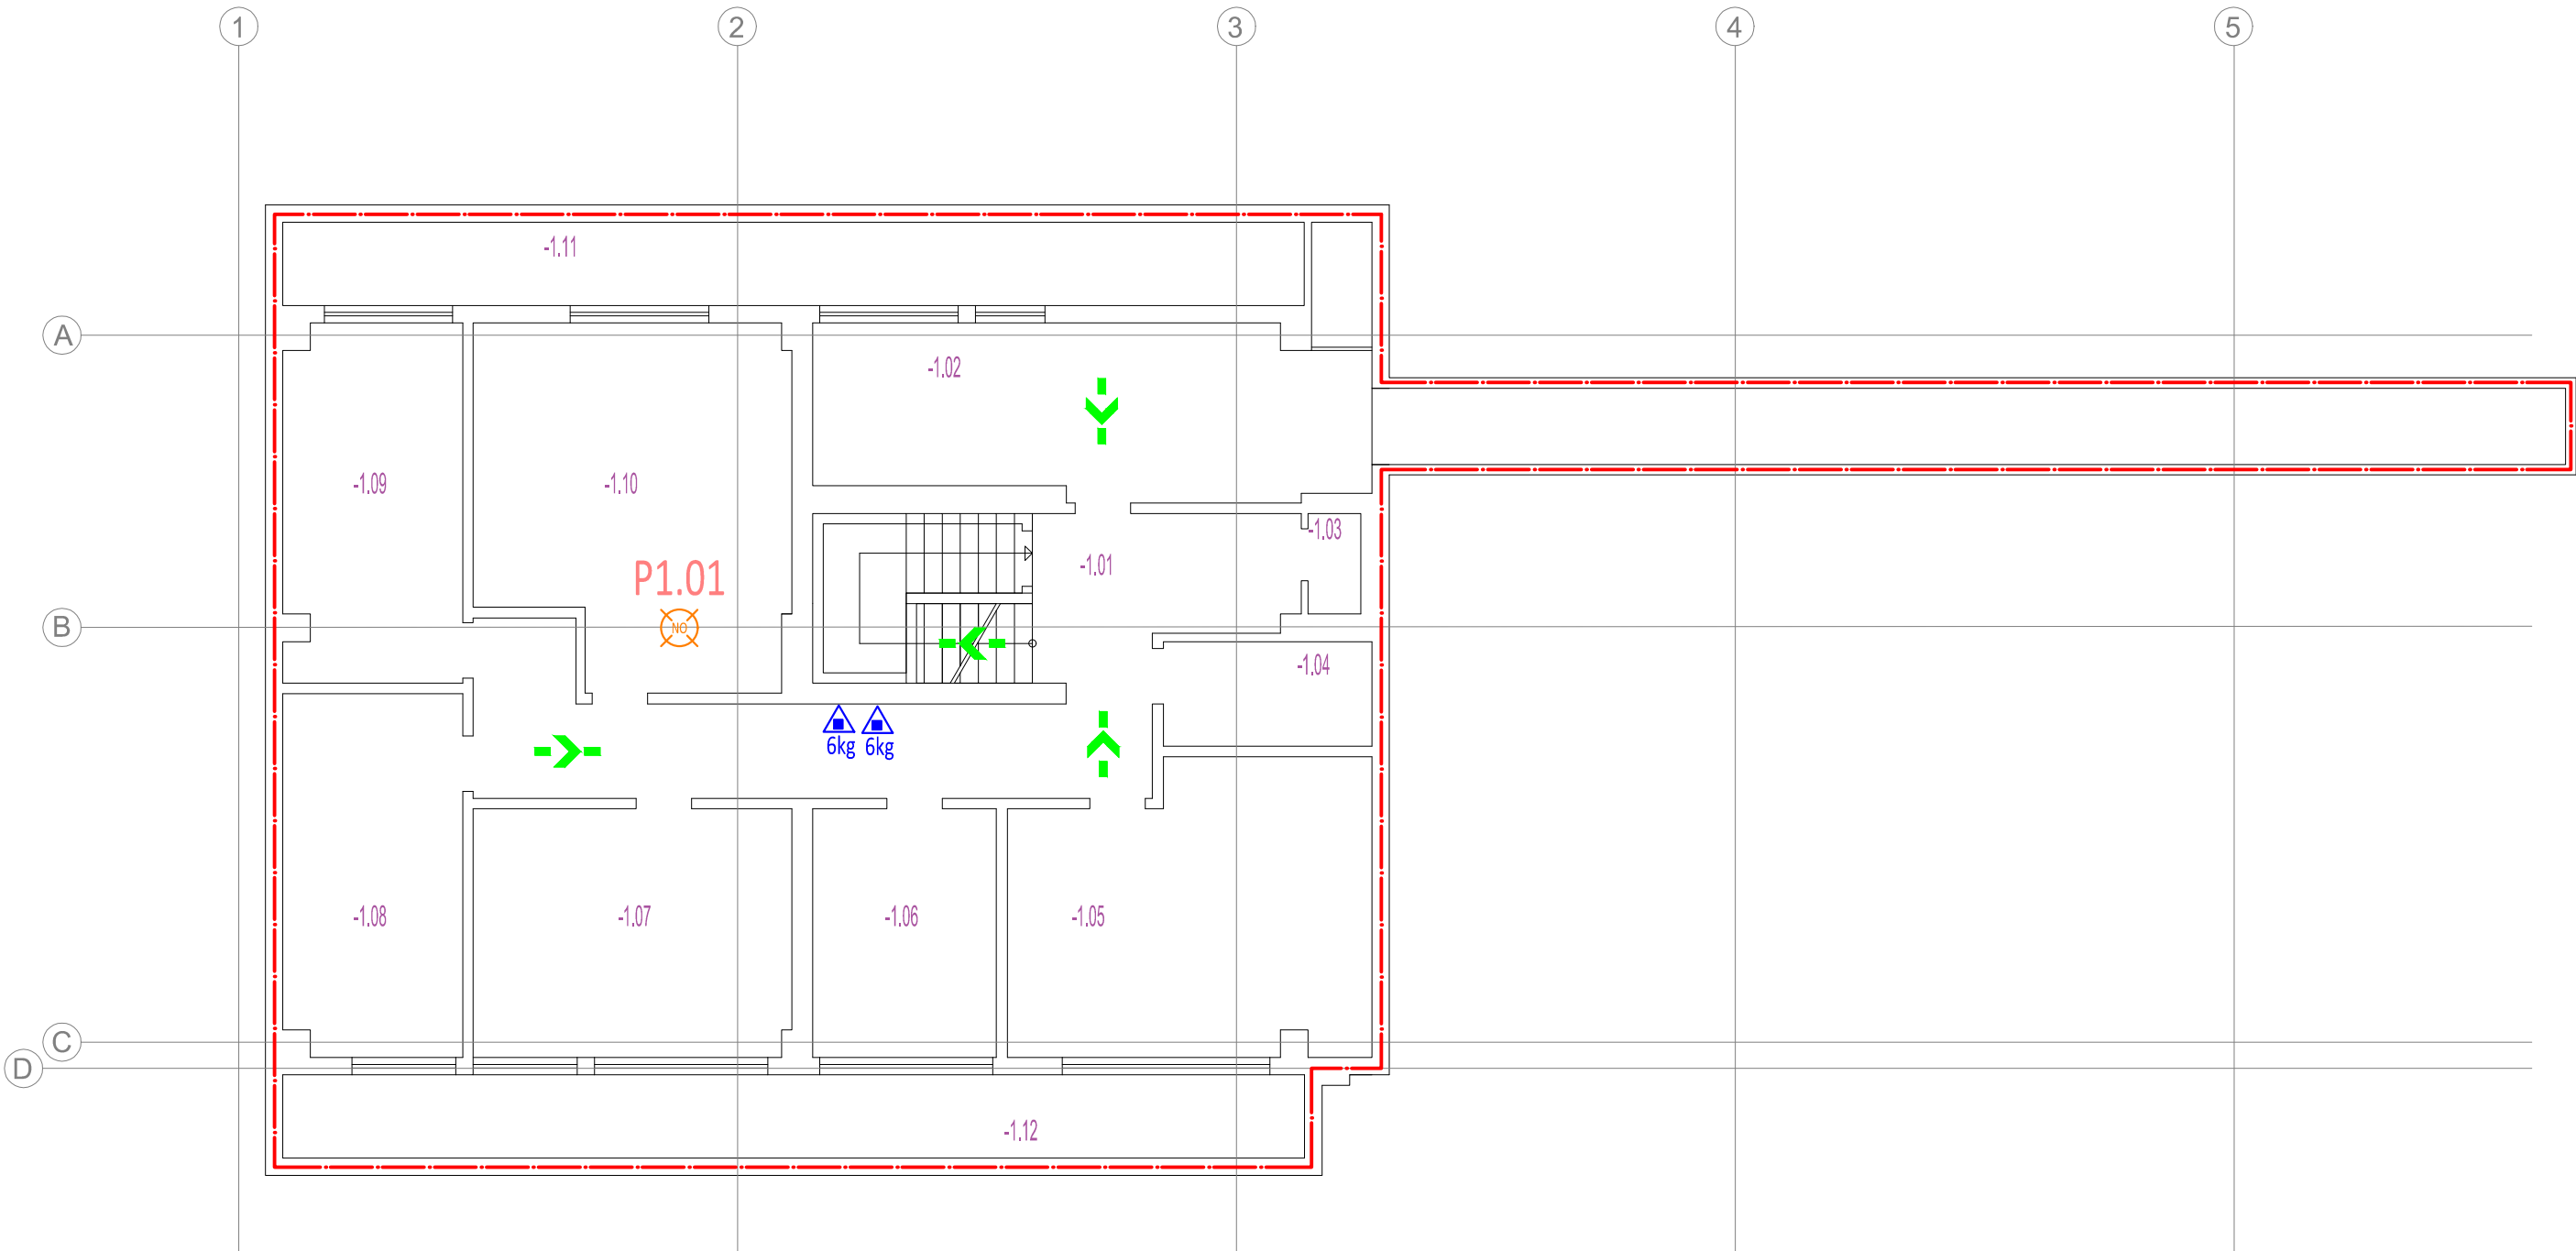

LEGENDA ZNAČIEK A SKRATIEK PBS

- N01.01 - II.ČÍSLO POŽIARNEHO ÚSEKU
- HRANICA POŽIARNEHO ÚSEKU
- REI 30POŽADOVANÁ PROTIPOŽIARNA ODOLNOSŤ ZVISLEJ KONŠTRUKCIE
- REI 45POŽADOVANÁ PROTIPOŽIARNA ODOLNOSŤ STROPNEJ KONŠTRUKCIE
- EW 30D3 / C4POPIS POŽIARNEHO UZÁVERU (POČET CYKLOV UZATVÁRANIA PODĽA STN EN 14600 )
- VÝCHOD NA VOLNÉ PRIESTRANSTVO
- SMER ÚNIKU
- EXIT↓SMER ÚNIKU VYZNAČENÝ ZARIADENÍM S VLASTNÝM ZDROJOM SVETLA
- PKPANIKOVÉ KOVANIE PODĽA STN EN 1125
- ////PLOCHA CHÚC "A"
- DN25/30mHADICOVÝ NAVIJAK S TVAROVO STÁLOU HADICOU
- △ 5kgPRENOSNÝ HASIACI PRÍSTROJ S OXIDOM UHLIČITÝM
- △ 6kgPRENOSNÝ HASIACI PRÍSTROJ ABC
- ////RIEŠENÝ OBJEKT
- ////PRÍJAZDOVÁ KOMINUKÁCIA PRE JEDNOTKY HaZZ
- DN80PODZEMNÝ HYDRANT (DIMENZIA)

sallut®

FIRE ENGINEERING, s. r. o.

Orechová 62, 900 42 Dunajská Lužná

milan.sallut@gmail.com

iČO: 51 342 804, DIČ: 2120715410

IČ DPH: SK2120715410

Investor stavby		Mestská časť Bratislava - Rača, Kubačova 21, 831 06 Bratislava	
Názov projektu		REKONŠTRUKCIA ZÁKLADNEJ ŠKOLY	
Miesto stavby		Bratislava - m.č. Rača, Plickova 9	
Zhotoviteľ projektu		Pantograph s.r.o., Kozmonautov 4, 977 01 Brezno, Office: Bottova 2, 811 09 Bratislava	
Hlavný architekt projektu		Ing. arch. Peter Kožuško	
Projektový tím		Ing. arch. Paulína Juráková, Ing. arch. Jana Marinicová, Ing. Michal Zábranský, Bc. František Smatana	

Profesia/časť PD	B.2 - PROTIPOŽIARNA BEZPEČNOSŤ STAVBY	Stupeň	DSP
Stavebný objekt	SO 01 - Základná škola. SO 02 - Telocvičňa	Dátum	03/2020
Zodpovedný projektant	Ing. Milan Sallut	Formát	630 x 297
Výpracoval	Ing. Milan Sallut	Mierka	1 : 100
Názov výkresu	PÔDORYS 1.PP	č. zákazky	stav. objekt
		stupeň	časť
		stavebný objekt	vykres č.
		revízia č.	
PANTOGRAPH Pantograph s.r.o., Kozmonautov 4, 977 01 Brezno, Office: Bottova 2, 811 09 Bratislava www.pantograph.sk tel.č: +421910977837			