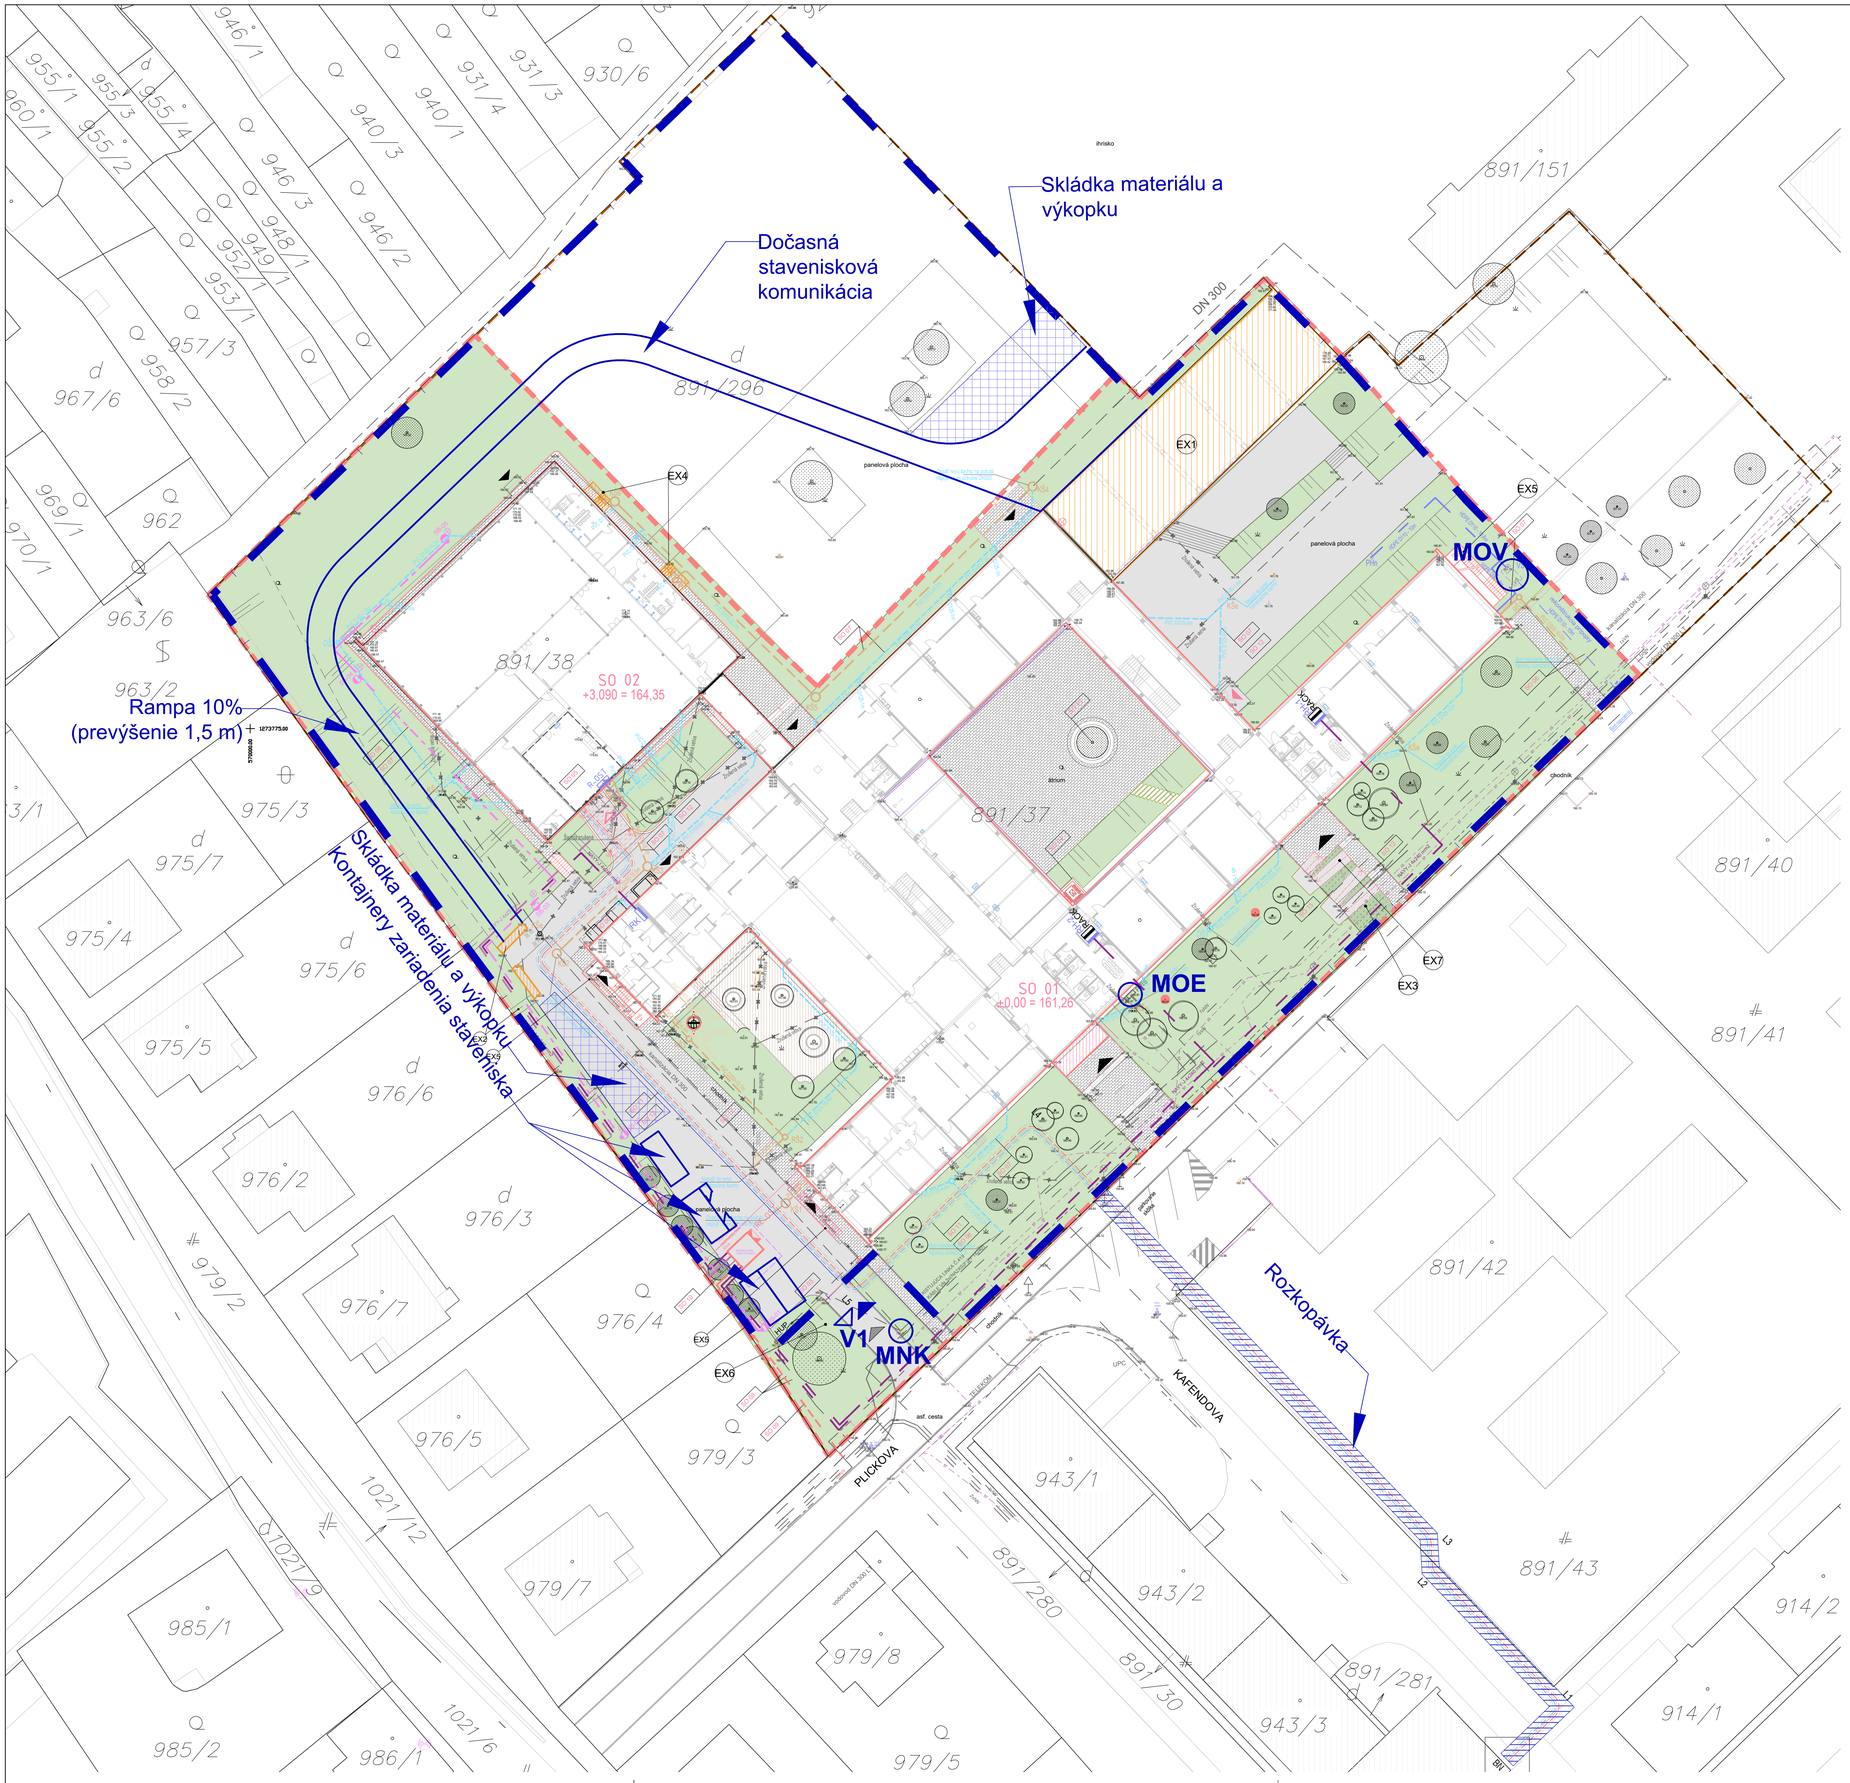

LEGENDA

STAVEBNÉ OBJEKTY		POVOLENIE
SO 01	ZÁKLADNÁ ŠKOLA	DSP
SO 02	TELOCVIČŇA	DSP
SO 03	DROBNÁ ARCHITEKTÚRA	DSP
SO 04	VÝŤAH	DSP
SO 05	OST	DSP
SO 06	REKONŠTRUKCIA PRÍPOJOK VHS	OHLÁSENIE
SO 07	REKONŠTRUKCIA AREÁLOVÝCH ROZVODOV VHS	OHLÁSENIE
SO 08	VONKAJŠIE AREÁLOVÉ ROZVODY NN - VONKAJŠIE OSVIETLENIE	DSP
SO 09	PRÍPOJKA VN	DSP
SO 10	TRAFOSTANICA	DSP
SO 11	TEPLOVODNÁ PRÍPOJKA	OHLÁSENIE
SO 12	SPEVNENÉ PLOCHY A CHODNÍKY	DSP
SO 13	SADOVÉ ÚPRAVY	DSP

EXISTUJÚCE INŽINIERSKE OBJEKTY	
	KANÁLOVÉ ŠACHTY
	VPUSŤ
	HYDRANT PODZEMNÝ - EXISTUJÚCI
	VODOVODNÉ ŠUPÁTKO
	HLAVNÝ UZÁVER PLYNU
	PLYNOVÉ ŠUPÁTKO
	ELEKTRICKÁ SKRINKA

EXISTUJÚCE OBJEKTY A ZARIADENIA	
	DOPRAVNÁ ZNAČKA
	STROM HLOHOVÝ
	STROM LISTNATÝ
	LAMPA
	KOVOVÝ STĹP

EXISTUJÚCE INŽINIERSKE SIETE - ORIENTAČNÝ ZÁKRES	
	JEDNOTNÁ KANALIZÁCIA - HLAVNÉ POTRUBIE
	JEDNOTNÁ KANALIZÁCIA - PRÍPOJKY
	PITNÁ VODA - HLAVNÉ POTRUBIE
	PLYNOVOD STREDNOTLAKÝ PODZEMNÝ
	ODBERNÉ PLYNOVÉ ZARIADENIE PODZEMNÉ
	KÁBLE VYSOKÉHO NAPÄTIA PODZEMNÉ
	KÁBLE NÍZKEHO NAPÄTIA PODZEMNÉ
	KÁBLE NÍZKEHO NAPÄTIA - VEREJNÉ OSVIETLENIE
ST	SLOVAK TELECOM - NEZAMERANÉ OZNAMOVACIE VEDENIE
UPC	UPC OPTO KÁBEL

RUŠENÉ AREÁLOVÉ INŽINIERSKE SIETE	
	JEDNOTNÁ KANALIZÁCIA - RUŠENÉ PRÍPOJKY
	AREÁLOVÝ ROZVOD VODY - RUŠENÝ
	ODBERNÉ PLYNOVÉ ZARIADENIE PODZEMNÉ

NAVRHOVANÉ VEREJNÉ INŽINIERSKE SIETE	
	TEPLOVOD - VRATNÉ POTRUBIE
	TEPLOVOD - PRÍVODNÉ POTRUBIE
	PRÍPOJKA VN

NAVRHOVANÉ AREÁLOVÉ INŽINIERSKE SIETE A PRÍPOJKY	
	PITNÁ VODA - REKONŠTRUKCIA EXISTUJÚCEJ PRÍPOJKY
	POTRUBIE KANALIZAČNÉ PVC - SPLAŠKOVÁ KANALIZÁCIA
	POTRUBIE KANALIZAČNÉ PVC - TUKOVÁ KANALIZÁCIA
	POTRUBIE KANALIZAČNÉ PVC - DAŽĎOVÁ KANALIZÁCIA
	AREÁLOVÉ ROZVODY NN

EXISTUJÚCE FUNKČNÉ PLOCHY A OBJEKTY	
	HRANICA OPLOTENIA
	MAJETKOVO-PRÁVNA HRANICA POZEMKOV
	HRANICA RIEŠENÉHO ÚZEMIA
	RIEŠENÉ OBJEKTY
	OBRYS KOMUNIKÁCIÍ, CHODNÍKOV A SPEV.PLÔCH
	EXISTUJÚCE OPLOTENIE POZEMKOV
	EXISTUJÚCE SUSEDNÉ OBJEKTY
	ZATRAVNENÉ PLOCHY - EXISTUJÚCE
	SPEVNENÉ PLOCHY - EXISTUJÚCE
	CHODNÍKY - EXISTUJÚCE

ZARIADENIE STAVENISKA

	OBVOD STAVENISKA
MOE	MIESTO ODBERU ELEKTRICKEJ ENERGIE
MOV	MIESTO ODBERU VODY
MNK	MIESTO NAPOJENIA KANALIZÁCIE
	VJAZD / VÝJAZD PRE STAVBU

NAVRHOVANÉ FUNKČNÉ PLOCHY A OBJEKTY	
	NAVRHOVANÁ TERASA
	SPEVNENÉ PLOCHY - NAVRHOVANÉ
	ZELENÉ PLOCHY - NAVRHOVANÉ
	NAVRHOVANÉ ZÁVERY / PRESTREŠENIE VSTUPU
	BÚRANÉ OBJEKTY
	VJAZD NA POZEMOK
	HLAVNÉ A VEDĽAJŠIE VSTUPY DO OBJEKTOV
	VONKAJŠIE OSVIETLENIE
	NAVRHOVANÝ STROM
	NADZEMNÝ HYDRANT - NAVRHOVANÝ

BÚRACIE PRÁCE - EXTERIÉR	
EX 1	DEMOLÁCIA KRÍDLA ŠKOLY
EX 2	ZBÚRANIE MUROVANÝCH PRÍSTREŠKOV NA ODPADY
EX 3	ZBÚRANIE ČASTI VSTUPNÉHO SCHODISKA
EX 4	ZBÚRANIE SCHODÍSK A ZRUŠENIE VSTUPU DO PRIESTOROV UMÝVÁRNE

NAVRHOVANÉ PRÁCE - EXTERIÉR	
EX 5	NOVÉ EXTERIÉROVÉ SCHODISKÁ - CHRÁNENÉ ÚNIKOVÉ CESTY
EX 6	NOVÉ POLOZAPUSTENÉ ODPADOVÉ NÁDOBY
EX 7	NOVÁ BEZBARIÉROVÁ VSTUPNÁ RAMPA

±0,000 = +161,260 m.n.m. BPV

Investor stavby	Mestská časť Bratislava - Rača, Kubačova 21, 831 06 Bratislava
Názov projektu	**REKONŠTRUKCIA ZŠ PLICKOVA**
Miesto stavby	**Plickova 9, 831 06 Bratislava**
Zhotoviteľ projektu	Pantograph s.r.o., Kozmonautov 4, 977 01 Brezno, Office: Bottova 2, 811 09 Bratislava
Hlavný architekti projektu	Ing. arch. Peter Kožuško
Projektový tím	Ing. arch. Paulína Juráková, Ing. arch. Jana Marinicová, Ing. Michal Zábranský, Bc. František Smatana

Profesia/časť PD	F_PROJEKT ORGANIZÁCIE VÝSTAVBY	Stupeň	DSP
Stavebný objekt		Dátum	03/2020
Zodpovedný projektant	doc. Ing. Peter Makýš, PhD.	Formát	840 x 594
Vypracoval	doc. Ing. Peter Makýš, PhD.	Mierka	1 : 350
Názov výkresu	**SITUÁCIA POV**	č. zákazky: A02_SP_SO01-09_F_004 (stupeň, stav. objekt, časť)	výkres č., revízia č.

PANTOGRAPH Pantograph s.r.o., Kozmonautov 4, 977 01 Brezno, Office: Bottova 2, 811 09 Bratislava www.pantograph.sk tel.č: +421910977837