

POZNÁMKY:

- všetky rozmery a skladby je potrebné overiť na stavbe
- pri stavebných a montážných prácach je dodávateľ povinný dodržiavať výhlášku o bozp v platnom znení /374/1990 z.z./
- projektová dokumentácia podlieha ustanoveniam autorského zákona č. 185/2015 z.z. v platnom znení a ostatným súvisiacim zákonom a predpisom, ktoré sa viažu k uplatňovaniu autorských práv. autor má výhradné právo udeľovať súhlas na každé použitie diela, na ochranu pred akýmkoľvek zásahom do diela, na autorskú korektúru diela /dozor autora nad zhotovením diela/ a iné. tento výkres je majetkom projektanta, reprodukovany, upravovany alebo napodobňovaný bez písomného súhlasu autora, alebo zodpovedného pracovníka firmy
- všetky prestupy nad 150mm sú značené v búracích prácach. Pred realizáciou každého zvislého prestupu je nutná vizuálna kontrola statika po vybúraní omietok
- obnaženie výstuž ošetriť náterom a vyRPraviť reprofilačnou maltou
- rozmery neuvedené na tomto výkrese nemožno odmerať.
- výskové kóty pohľadových konštrukcií sú informatívne!
- stavba sa stavia podľa výkresov nie podľa výkazov
- v prípade nejistoty kontaktovať projektanta.

±0,000 = +161,29 m.n.m. BPV


PARÉ

|                           |   |  |
|---------------------------|---|--|
| Investor stavby           | Mestská časť Bratislava - Rača, Kubačova 21, 831 06 Bratislava  |  |
| Názov projektu            | REKONŠTRUKCIA ZŠ PLICKOVA   |  |
| Miesto stavby             | Plickova 9, 831 06 Bratislava   |  |
| Zhotoviteľ projektu       | Pantograph s.r.o., Kozmonautov 4, 977 01 Brezno, Office: Bottova 2, 811 09 Bratislava   |  |
| Hlavný architekt projektu | Ing. arch. Peter Kožuško  |  |
| Projektový tím            | Ing. arch. Paulína Juráková, Ing. Michal Zábranský, Ing. Lukáš Zachar, Ing. Zsolt Nagy, Ing. Matúš Krajčík, Bc. František Smatana, Ing. arch. Kristián Vnučko, Ing. arch. Filip Krajč |  |

|                       |   |                   |                      |
|-----------------------|---|-------------------|----------------------|
| Profesia/časť PD      | E.1.1_ARCHITEKTONICKO-STAVEBNÉ RIEŠENIE   | Stupeň            | RP                   |
| Stavebný objekt       | SO 01 - ZÁKLADNÁ ŠKOLA  | Dátum             | 06/2020              |
| Zodpovedný projektant | Ing. arch. Peter Kožuško  | Formát            |                      |
| Vypracoval            | Ing. arch. Kristián Vnučko  | Mierka            |                      |
| Názov výkresu         | VÝPIS INTERIÉROVÝCH DVERÍ   | č. zákazky        | stupeň               |
|                       |   | stav. objekt      | časť                 |
|                       |   | výkres č.         | revízia č.           |
|                       |   | A02               | RP                   |
|                       |   | SO.01             | E.1.1                |
|                       |   | V400              |                      |
| PANTOGRAPH            | Pantograph s.r.o., Kozmonautov 4, 977 01 Brezno, Office: Bottova 2, 811 09 Bratislava | www.pantograph.sk | tel.č: +421910977837 |

SO01


| Výpis interiérových dverí 1/5 |       |  |         |      |      |      |      |   |   |   |  |                                |              |                                   |               |                   |                                   |  |
|-------------------------------|-------|--|---------|------|------|------|------|---|---|---|--|--------------------------------|--------------|-----------------------------------|---------------|-------------------|-----------------------------------|--|
| Otváranie                     | Počet | Popis  | Rozmery |      |      |      |      |   |   | Zárubňa   | Kridlo   | Kovanie                        | Zámok        | Farba                             | Prah          | Požiarna odolnosť | Akustické vlastnosti              | Poznámka   |
|                               |       |  | A       | B    | C    | D    | E    | F | G |   |  |                                |              |                                   |               |                   |                                   |  |
| typ "A"                       |       |  |         |      |      |      |      |   |   |   |  |                                |              |                                   |               |                   |                                   |  |
| D01                           |       |  |         |      |      |      |      |   |   |   |  |                                |              |                                   |               |                   |                                   |  |
| L                             | 2     | Dvere do učební s bočným svetlíkom, 1-kridlové | 900     | 2350 | 1600 | 2400 | 600  |   |   | kovová/plechová, systémová rámová, 2-dielna, bez falcu, systém závesov VN 2927/160 Compact Platinum, farba zár.: RAL 9005 | bezfalcové, sendvičová konštrukcia, jadro: zvuk. nepriepustnosť min. 32 dB, pohľadové strany z čiernej MDF, hr. 2x8 mm, PÚ: lak, mat, farba: RAL 9005, ABS hrana, čierna               | kľučka nerezová, oválna rozeta | uzamykateľné | čierna RAL 9005// ako výplň dverí | padacia lišta |                   | Rw dvere ≥ 32 dB, preskí R 245 dB | bezfalcové dvere, hrana zárubne - s jemnou fazetou, bočný sv.: dvojsklo, čire bezpečn. sklo, rám - ako zárubňa, zv. nepriep.: min. 45 dB, kotvené do SDK pr., 125 mm |
| D02                           |       |  |         |      |      |      |      |   |   |   |  |                                |              |                                   |               |                   |                                   |  |
| L                             | 3     | Dvere s bočným svetlíkom, 1-kridlové           | 900     | 2050 | 1600 | 2100 | 600  |   |   | kovová/plechová, systémová rámová, 2-dielna, bez falcu, systém závesov VN 2927/160 Compact Platinum, farba zár.: RAL 9005 | bezfalcové, sendvičová konštrukcia, jadro: zvuk. nepriepustnosť min. 32 dB, pohľadové strany z čiernej MDF, hr. 2x8 mm, PÚ: lak, mat, farba: RAL 9005, ABS hrana, čierna               | kľučka nerezová, oválna rozeta | uzamykateľné | čierna RAL 9005// ako výplň dverí | padacia lišta |                   | Rw dvere ≥ 32 dB, preskí R 245 dB | bezfalcové dvere, hrana zárubne - s jemnou fazetou, bočný sv.: dvojsklo, čire bezpečn. sklo, rám - ako zárubňa, zv. nepriep.: min. 45 dB, kotvené do SDK pr., 125 mm |
| D03                           |       |  |         |      |      |      |      |   |   |   |  |                                |              |                                   |               |                   |                                   |  |
| L                             | 1     | Dvere s bočným svetlíkom, 1-kridlové           | 800     | 2050 | 2020 | 2100 | 1020 |   |   | kovová/plechová, systémová rámová, 2-dielna, bez falcu, systém závesov VN 2927/160 Compact Platinum, farba zár.: RAL 9005 | bezfalcové, sendvičová konštrukcia, jadro: zvuk. nepriepustnosť min. 32 dB, pohľadové strany z čiernej MDF, hr. 2x8 mm, PÚ: lak, mat, farba: RAL 9005, ABS hrana, čierna               | kľučka nerezová, oválna rozeta | uzamykateľné | čierna RAL 9005// ako výplň dverí | padacia lišta |                   | Rw dvere ≥ 32 dB, preskí R 245 dB | bezfalcové dvere, hrana zárubne - s jemnou fazetou, bočný sv.: dvojsklo, čire bezpečn. sklo, rám - ako zárubňa, zv. nepriep.: min. 24 dB, kotvené do SDK pr., 125 mm |
| typ "B"                       |       |  |         |      |      |      |      |   |   |   |  |                                |              |                                   |               |                   |                                   |  |
| D04                           |       |  |         |      |      |      |      |   |   |   |  |                                |              |                                   |               |                   |                                   |  |
| P                             | 4     | Dvere s bočným svetlíkom, 1-kridlové           | 900     | 2350 | 1600 | 2400 | 600  |   |   | kovová/plechová, systémová rámová, 2-dielna, bez falcu, systém závesov VN 2927/160 Compact Platinum, farba zár.: RAL 9005 | bezfalcové, sendvičová konštrukcia, jadro: zvuk. nepriepustnosť min. 32 dB, pohľadové strany z čiernej MDF, hr. 2x8 mm, PÚ: lak, mat, farba: RAL 9005, ABS hrana, čierna               | kľučka nerezová, oválna rozeta | uzamykateľné | čierna RAL 9005// ako výplň dverí | padacia lišta |                   | Rw dvere ≥ 32 dB, preskí R 245 dB | bezfalcové dvere, hrana zárubne - s jemnou fazetou, bočný sv.: dvojsklo, čire bezpečn. sklo, rám - ako zárubňa, zv. nepriep.: min. 45 dB, kotvené do SDK pr., 125 mm |
| typ "C"                       |       |  |         |      |      |      |      |   |   |   |  |                                |              |                                   |               |                   |                                   |  |
| D05                           |       |  |         |      |      |      |      |   |   |   |  |                                |              |                                   |               |                   |                                   |  |
| L                             | 1     | Dvere do priestorov šatní, 1-kridlové          | 900     | 2050 | 1000 | 2500 |      |   |   | kovová/plechová, systémová rámová, 2-dielna, bez falcu, systém závesov VN 2927/160 Compact Platinum, farba zár.: RAL 9005 | celopresklené dverné kridlo z bezpečnostného číreho skla, rám: hliníkový, PÚ: lak, mat, farba: RAL 9005, bezfalcové  | kľučka nerezová, oválna rozeta | uzamykateľné | čierna RAL 9005// ako výplň dverí | bez prahu     |                   | Rw≥ 24 dB                         | nadsvetlík: jednoduché čire sklo, rám: kovový, PU +FAR//ako kridlo, kotvené do SDK pr., 125 mm   |
| P                             | 3     | Dvere do priestorov šatní, 1-kridlové          | 900     | 2050 | 1000 | 2500 |      |   |   | kovová/plechová, systémová rámová, 2-dielna, bez falcu, systém závesov VN 2927/160 Compact Platinum, farba zár.: RAL 9005 | celopresklené dverné kridlo z bezpečnostného číreho skla, rám: hliníkový, PÚ: lak, mat, farba: RAL 9005, bezfalcové  | kľučka nerezová, oválna rozeta | uzamykateľné | čierna RAL 9005// ako výplň dverí | bez prahu     |                   | Rw≥ 24 dB                         | nadsvetlík: jednoduché čire sklo, rám: kovový, PU +FAR//ako kridlo, kotvené do SDK pr., 125 mm   |
| typ "D01"                     |       |  |         |      |      |      |      |   |   |   |  |                                |              |                                   |               |                   |                                   |  |
| D06                           |       |  |         |      |      |      |      |   |   |   |  |                                |              |                                   |               |                   |                                   |  |
| L                             | 1     | Dvere s plným kridlom, 1-kridlové              | 1000    | 2050 | 1100 | 2100 |      |   |   | kovová/plechová, systémová rámová, 2-dielna, bez falcu, systém závesov VN 2927/160 Compact Platinum, farba zár.: RAL 9005 | bezfalcové, sendvičová konštrukcia, jadro: zvuk. nepriepustnosť min. 24 dB, pohľadové strany z čiernej MDF, hr. 2x8 mm, PÚ: lak, mat, farba: RAL 9005, ABS hrana, čierna               | kľučka nerezová, oválna rozeta | uzamykateľné | čierna RAL 9005// ako výplň dverí | padacia lišta |                   | Rw≥ 24 dB                         | bezfalcové dvere, hrana zárubne - s jemnou fazetou, kotvené do SDK pr., 125 mm   |
| D07                           |       |  |         |      |      |      |      |   |   |   |  |                                |              |                                   |               |                   |                                   |  |
| L                             | 1     | Dvere s plným kridlom, 1-kridlové              | 800     | 2050 | 900  | 2100 |      |   |   | kovová/plechová, systémová rámová, 2-dielna, bez falcu, systém závesov VN 2927/160 Compact Platinum, farba zár.: RAL 9005 | bezfalcové, sendvičová konštrukcia, jadro: zvuk. nepriepustnosť min. 32 dB, pohľadové strany z čiernej MDF, hr. 2x8 mm, PÚ: lak, mat, farba: RAL 9005, ABS hrana, čierna               | kľučka nerezová, oválna rozeta | uzamykateľné | čierna RAL 9005// ako výplň dverí | padacia lišta |                   | Rw≥ 32 dB                         | bezfalcové dvere, hrana zárubne - s jemnou fazetou, kotvené do SDK pr., 125 mm   |
| P                             | 3     | Dvere s plným kridlom, 1-kridlové              | 800     | 2050 | 900  | 2100 |      |   |   | kovová/plechová, systémová rámová, 2-dielna, bez falcu, systém závesov VN 2927/160 Compact Platinum, farba zár.: RAL 9005 | bezfalcové, sendvičová konštrukcia, jadro: zvuk. nepriepustnosť min. 32 dB, pohľadové strany z čiernej MDF, hr. 2x8 mm, PÚ: lak, mat, farba: RAL 9005, ABS hrana, čierna               | kľučka nerezová, oválna rozeta | uzamykateľné | čierna RAL 9005// ako výplň dverí | padacia lišta |                   | Rw≥ 32 dB                         | bezfalcové dvere, hrana zárubne - s jemnou fazetou, kotvené do SDK pr., 125 mm   |
| D08                           |       |  |         |      |      |      |      |   |   |   |  |                                |              |                                   |               |                   |                                   |  |
| L                             | 2     | Dvere s plným kridlom, 1-kridlové              | 800     | 2050 | 900  | 2100 |      |   |   | kovová/plechová, systémová rámová, 2-dielna, bez falcu, systém závesov VN 2927/160 Compact Platinum, farba zár.: RAL 9005 | bezfalcové, sendvičová konštrukcia, jadro: zvuk. nepriepustnosť min. 24 dB, pohľadové strany z čiernej MDF, hr. 2x8 mm, PÚ: lak, mat, farba: RAL 9005, ABS hrana, čierna               | kľučka nerezová, oválna rozeta | uzamykateľné | čierna RAL 9005// ako výplň dverí | padacia lišta |                   | Rw≥ 24 dB                         | bezfalcové dvere, hrana zárubne - s jemnou fazetou, kotvené do SDK pr., 125 mm   |
| D09                           |       |  |         |      |      |      |      |   |   |   |  |                                |              |                                   |               |                   |                                   |  |
| L                             | 4     | Dvere s plným kridlom, 1-kridlové              | 800     | 2050 | 900  | 2100 |      |   |   | kovová/plechová, systémová rámová, 2-dielna, bez falcu, systém závesov VN 2927/160 Compact Platinum, farba zár.: RAL 9005 | bezfalcové, sendvičová konštrukcia, jadro: bez výš. nárokov na zv. nepriep./štand. jadro, pohľadové strany z čiernej MDF, hr. 2x8 mm, PÚ: lak, mat, farba: RAL 9005, ABS hrana, čierna | kľučka nerezová, oválna rozeta | uzamykateľné | čierna RAL 9005// ako výplň dverí | bez prahu     |                   | Rw≥ 24 dB                         | bezfalcové dvere, hrana zárubne - s jemnou fazetou, kotvené do SDK pr., 125 mm   |
| P                             | 5     | Dvere s plným kridlom, 1-kridlové              | 800     | 2050 | 900  | 2100 |      |   |   | kovová/plechová, systémová rámová, 2-dielna, bez falcu, systém závesov VN 2927/160 Compact Platinum, farba zár.: RAL 9005 | bezfalcové, sendvičová konštrukcia, jadro: bez výš. nárokov na zv. nepriep./štand. jadro, pohľadové strany z čiernej MDF, hr. 2x8 mm, PÚ: lak, mat, farba: RAL 9005, ABS hrana, čierna | kľučka nerezová, oválna rozeta | uzamykateľné | čierna RAL 9005// ako výplň dverí | bez prahu     |                   | Rw≥ 24 dB                         | bezfalcové dvere, hrana zárubne - s jemnou fazetou, kotvené do SDK pr., 125 mm   |

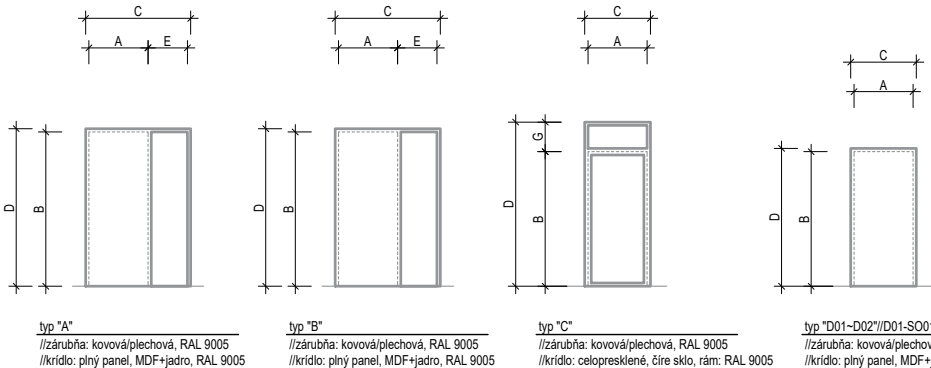


pozn.: pre definitívny odsúhlasením int. dverí je nutné si overiť! jestvujúci a navrhovaný stav otvorov zameraním(!)

|                       |   |                                     |            |
|-----------------------|---|-------------------------------------|------------|
| Profesia/časť PD      | V400_ VÝKAZ INTERIÉROVÝCH DVERÍ                   | Stupeň                              | RP         |
| Stavebný objekt       | SO 01   | Dátum                               | 06/2020    |
| Zodpovedný projektant | Ing. arch. Peter Kožuško                          | Formát                              | 420 x 297  |
| Vypracoval            | Ing. Michal Zábranský, Ing. arch. Kristián Vnučko | Mierka                              | 1 : 115    |
| Názov výkresu         | Celkový výpis dverí 1/4                           | č. zákazky                          | stupeň     |
|                       |   | stav. objekt                        | časť       |
|                       |   | výkres č.                           | revízia č. |
|                       |   | A02 RP SO 01 E 1.1.1 V401           |            |
|                       |   | www.pantograph.sk www.pantograph.sk |            |
|                       |   | tel.č.: +4219010977837              |            |


| Výpis interiérových dverí 2/5 |       |  |         |      |      |      |   |   |   |   |   |  |              |                                     |               |                   |                      |   |
|-------------------------------|-------|--|---------|------|------|------|---|---|---|---|---|--|--------------|-------------------------------------|---------------|-------------------|----------------------|---|
| Otváranie                     | Počet | Popis  | Rozmery |      |      |      |   |   |   | Zárubňa   | Kridlo  | Kovanie  | Zámok        | Farba                               | Prah          | Požiarna odolnosť | Akustické vlastnosti | Poznámka  |
|                               |       |  | A       | B    | C    | D    | E | F | G |   |   |  |              |                                     |               |                   |                      |   |
| typ "E"                       |       |  |         |      |      |      |   |   |   |   |   |  |              |                                     |               |                   |                      |   |
| D12                           |       |  |         |      |      |      |   |   |   |   |   |  |              |                                     |               |                   |                      |   |
| L                             | 3     | Dvere s plným panelom a nadsvetlíkom, 1-kridlové | 800     | 2050 | 900  | 2500 |   |   |   | kovová/plechová, systémová rámová, 2-dielna, bez falcu, systém závesov VN 2927/160 Compact Platinum, farba zár.: RAL 9005             | bezfalcové, sendvičová konštrukcia, jadro: zvuk. nepriepustnosť min. 32 dB, pohľadové strany z čiernej MDF, hr. 2x8 mm, PÚ.: lak, mat, farba: RAL 9005, ABS hrana, čierna | kľučka nerezová, oválna rozeta                                       | uzamykateľné | čierna RAL 9005/ ako výplň dverí    | padacia lišta |                   | Rw≥ 32 dB            | nadsvetlík: dvojitý, číre sklo, zv. nepriechy min. 45 dB, rám: kovový, PÚ.+FAR,lišto kridlo, kotvené do SDK pr., 125 mm                   |
| P                             | 5     | Dvere s plným panelom a nadsvetlíkom, 1-kridlové | 800     | 2050 | 900  | 2500 |   |   |   | kovová/plechová, systémová rámová, 2-dielna, bez falcu, systém závesov VN 2927/160 Compact Platinum, farba zár.: RAL 9005             | bezfalcové, sendvičová konštrukcia, jadro: zvuk. nepriepustnosť min. 32 dB, pohľadové strany z čiernej MDF, hr. 2x8 mm, PÚ.: lak, mat, farba: RAL 9005, ABS hrana, čierna | kľučka nerezová, oválna rozeta                                       | uzamykateľné | čierna RAL 9005/ ako výplň dverí    | padacia lišta |                   | Rw≥ 32 dB            | zv. nepriechy min. 45 dB, rám: kovový, PÚ.+FAR,lišto kridlo, 2 x kotvené do SDK pr., 125 mm 3 x kotvené do podoš. podlahy, muriva, 140 mm |
| typ "F"                       |       |  |         |      |      |      |   |   |   |   |   |  |              |                                     |               |                   |                      |   |
| D13                           |       |  |         |      |      |      |   |   |   |   |   |  |              |                                     |               |                   |                      |   |
| L                             | 5     | Dvere do priestorov hygieny, 1-kridlové          | 800     | 2050 | 900  | 2100 |   |   |   | kovová/plechová, systémová rámová, 2-dielna, bez falcu, systém závesov VN 2927/160 Compact Platinum, far.: MODROZELENÁ RAL 6004       | bezfalcové dvere z MDF, farbené farba: TMAVÝ SMARAGD RAL 190 60 25  | kľučka nerezová, farba: čierna RAL 9005, PÚ.: lak, mat               | bez zámku    | farbené/ MODROZELENÁ RAL 6004       | bez prahu     |                   | Rw≥ 32 dB            | bezfalcové dvere, s okrajovým okienkom vo v. 1,5 m od podlahy, Ø 300 mm, číre zasklenie, bezpečnostné sklo, kotvené do SDK pr., 125 mm    |
| D14                           |       |  |         |      |      |      |   |   |   |   |   |  |              |                                     |               |                   |                      |   |
| P                             | 5     | Dvere do priestorov hygieny, 1-kridlové          | 800     | 2050 | 900  | 2100 |   |   |   | kovová/plechová, systémová rámová, 2-dielna, bez falcu, systém závesov VN 2927/160 Compact Platinum, far.: PASTELOVÁ FIALOVÁ RAL 4009 | bezfalcové dvere z MDF, farbené farba: PASTELOVÁ FIALOVÁ RAL 4009   | kľučka nerezová, farba: čierna RAL 9005, PÚ.: lak, mat               | bez zámku    | farbené/ PASTELOVÁ FIALOVÁ RAL 4009 | padacia lišta |                   | Rw≥ 32 dB            | bezfalcové dvere, s okrajovým okienkom vo v. 1,5 m od podlahy, Ø 300 mm, číre zasklenie, bezpečnostné sklo, kotvené do SDK pr., 125 mm    |
| typ "G"                       |       |  |         |      |      |      |   |   |   |   |   |  |              |                                     |               |                   |                      |   |
| D15                           |       |  |         |      |      |      |   |   |   |   |   |  |              |                                     |               |                   |                      |   |
| L                             | 5     | Dvere do priestorov hygieny, 1-kridlové          | 800     | 2050 | 900  | 2100 |   |   |   | kovová/plechová, systémová rámová, 2-dielna, bez falcu, systém závesov VN 2927/160 Compact Platinum, far.: PASTELOVÁ FIALOVÁ RAL 4009 | bezfalcové dvere z MDF, farbené farba: PASTELOVÁ FIALOVÁ RAL 4009   | kľučka nerezová, oválna rozeta, farba:čierna RAL 9005, PÚ.: lak, mat | uzamykateľné | farbené/ PASTELOVÁ FIALOVÁ RAL 4009 | padacia lišta |                   | Rw≥ 32 dB            | bezfalcové dvere, hrana zárubne - s jemnou fazetou, kotvené do SDK pr., 125 mm  |
| P                             | 3     | Dvere do priestorov hygieny, 1-kridlové          | 800     | 2050 | 900  | 2100 |   |   |   | kovová/plechová, systémová rámová, 2-dielna, bez falcu, systém závesov VN 2927/160 Compact Platinum, far.: PASTELOVÁ FIALOVÁ RAL 4009 | bezfalcové dvere z MDF, farbené farba: PASTELOVÁ FIALOVÁ RAL 4009   | kľučka nerezová, oválna rozeta, farba:čierna RAL 9005, PÚ.: lak, mat | uzamykateľné | farbené/ PASTELOVÁ FIALOVÁ RAL 4009 | padacia lišta |                   | Rw≥ 32 dB            | bezfalcové dvere, hrana zárubne - s jemnou fazetou, kotvené do SDK pr., 125 mm  |
| D16                           |       |  |         |      |      |      |   |   |   |   |   |  |              |                                     |               |                   |                      |   |
| L                             | 1     | Dvere do priestorov hygieny, 1-kridlové          | 900     | 2050 | 1000 | 2100 |   |   |   | kovová/plechová, systémová rámová, 2-dielna, bez falcu, systém závesov VN 2927/160 Compact Platinum, far.: MODROZELENÁ RAL 6004       | bezfalcové dvere z MDF, farbené farba: MODROZELENÁ RAL 6004   | kľučka nerezová, oválna rozeta, farba:čierna RAL 9005, PÚ.: lak, mat | uzamykateľné | farbené/ MODROZELENÁ RAL 6004       | padacia lišta |                   | Rw≥ 32 dB            | bezfalcové dvere, hrana zárubne - s jemnou fazetou, kotvené do SDK pr., 125 mm  |
| D17                           |       |  |         |      |      |      |   |   |   |   |   |  |              |                                     |               |                   |                      |   |
| P                             | 1     | Dvere do priestorov hygieny, 1-kridlové          | 800     | 2050 | 900  | 2100 |   |   |   | kovová/plechová, systémová rámová, 2-dielna, bez falcu, systém závesov VN 2927/160 Compact Platinum, far.: MODROZELENÁ RAL 6004       | bezfalcové dvere z MDF, farbené farba: MODROZELENÁ RAL 6004   | kľučka nerezová, oválna rozeta, farba:čierna RAL 9005, PÚ.: lak, mat | uzamykateľné | farbené/ MODROZELENÁ RAL 6004       | padacia lišta |                   | Rw≥ 32 dB            | bezfalcové dvere, hrana zárubne - s jemnou fazetou, kotvené do SDK pr., 125 mm  |

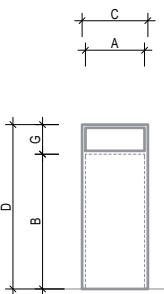

typ "E"  
//zárubňa: kovová/plechová, RAL 9005  
//kridlo: plný panel, MDF+jadro, RAL 9005

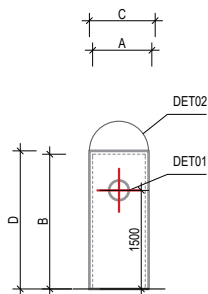

typ "F"  
//zárubňa: kovová/plechová, náter  
//kridlo: plný panel, z MDF farbené, s okienkom D300

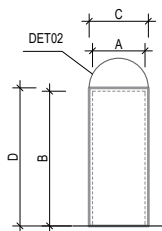


typ "G"  
//zárubňa: kovová/plechová, náter  
//kridlo: plný panel, z MDF farbené

DET01/ detail kruhového okna v rámci dverí typu "F"




PASTELOVÁ FIALOVÁ RAL 4009

DET02/ detail náteru na stenu v 2 farbách

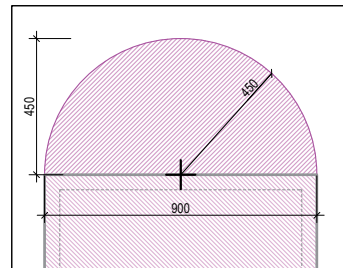

PASTELOVÁ FIALOVÁ RAL 4009

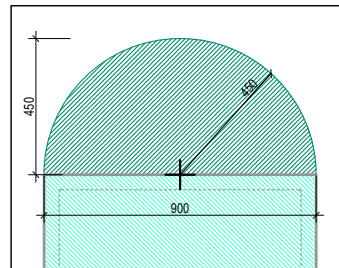


MODROZELENÁ RAL 6004

- umývateľný náter na stenách v tvare polkruhu nad dverami typov: F, G(dvere: od D13 do D17 (sum: 21 ks)
- rozmery: 4xR450 mm + 1xR500 mm
- farby: PASTELOVÁ FIALOVÁ RAL 4009/ 13 x R450 mm MODROZELENÁ RAL 6004/ 7 x R450 mm + 1 x 500 mm
- plocha náteru: PASTELOVÁ FIALOVÁ RAL 4009/ **4,16 m²** MODROZELENÁ RAL 6004/ 2,24 m² + 0,39 m² \_sum: **2,63 m²**


pozn.: pre definitívnym odsúhlasením int. dverí je nutné si overiť jestvujúcí a navrhovaný stav otvorov zameraním(!)

|                       |   |  |              |
|-----------------------|---|--|--------------|
| Profesia/časť PD      | V400_ VÝKAZ INTERIÉROVÝCH DVERÍ                   | Stupeň   | RP           |
| Stavebný objekt       | SO 01   | Dátum  | 06/2020      |
| Zodpovedný projektant | Ing. arch. Peter Kožuško                          | Formát   | 420 x 297    |
| Vypracoval            | Ing. Michal Zábranský, Ing. arch. Kristián Vnučko | Mierka   | 1 : 115      |
| Názov výkresu         | Celkový výpis dverí 2/4                           | č. zákazky   | stav. objekt |
|                       |   | časť   | výkres č.    |
|                       |   | revízia č.   |              |
|                       |   | <b>A02 RP SO 01 E 1.1.1 V402</b>                           |              |
| PANTOGRAPH            |   | www.pantograph.sk www.pantograph.sk tel.č.: +4219010977837 |              |

| Výpis interiérových dverí 3/5 |       |   |         |      |      |      |   |   |   |   |   |                                |              |                         |               |                   |                      |   |
|-------------------------------|-------|---|---------|------|------|------|---|---|---|---|---|--------------------------------|--------------|-------------------------|---------------|-------------------|----------------------|---|
| Otváranie                     | Počet | Popis                                       | Rozmery |      |      |      |   |   |   | Zárubňa   | Kridlo  | Kovanie                        | Zámok        | Farba                   | Prah          | Požiarna odolnosť | Akustické vlastnosti | Poznámka  |
|                               |       |   | A       | B    | C    | D    | E | F | G |   |   |                                |              |                         |               |                   |                      |   |
| typ "H"                       |       |   |         |      |      |      |   |   |   |   |   |                                |              |                         |               |                   |                      |   |
| D18                           |       |   |         |      |      |      |   |   |   |   |   |                                |              |                         |               |                   |                      |   |
| L                             | 3     | Dvere do priestorov hygieny, 1-kridlové     | 900     | 2050 | 1000 | 2100 |   |   |   | kovová/plechová, systémová rámová, 2-dielna, bez falcu, systém závesov VN 2927/160 Compact Platinum, priznané, farba zár.: základná biela RAL 9010, PÚ.: lak, mat           | bezľacové dvere z MDF, farbené farba zár.: základná biela RAL 9010, PÚ.: lak, mat | kľučka nerezová, oválna rozeta | uzamykateľné | základná biela RAL 9010 | padacia lišta |                   | Rw≥ 32 dB            | bezľacové dvere, hrana zárubne - s jemnou fazetou, kotvené do SDK pr., 125 mm |
| D19                           |       |   |         |      |      |      |   |   |   |   |   |                                |              |                         |               |                   |                      |   |
| L                             | 7     | Dvere do priestorov TZB/skladov, 1-kridlové | 800     | 2050 | 900  | 2100 |   |   |   | kovová/plechová, systémová rámová, 2-dielna, bez falcu, systém závesov VN 2927/160 Compact Platinum, priznané, farba zár.: základná biela RAL 9010, PÚ.: lak, mat           | bezľacové dvere z MDF, farbené farba zár.: základná biela RAL 9010, PÚ.: lak, mat | kľučka nerezová, oválna rozeta | uzamykateľné | základná biela RAL 9010 | bez prahu     |                   | Rw≥ 32 dB            | bezľacové dvere, hrana zárubne - s jemnou fazetou, kotvené do SDK pr., 125 mm |
| P                             | 1     | Dvere do priestorov TZB/skladov, 1-kridlové | 800     | 2050 | 900  | 2100 |   |   |   | kovová/plechová, systémová rámová, 2-dielna, bez falcu, systém závesov VN 2927/160 Compact Platinum, priznané, farba zár.: základná biela RAL 9010, PÚ.: lak, mat           | bezľacové dvere z MDF, farbené farba zár.: základná biela RAL 9010, PÚ.: lak, mat | kľučka nerezová, oválna rozeta | uzamykateľné | základná biela RAL 9010 | bez prahu     |                   | Rw≥ 32 dB            | bezľacové dvere, hrana zárubne - s jemnou fazetou, kotvené do SDK pr., 125 mm |
| typ "K"                       |       |   |         |      |      |      |   |   |   |   |   |                                |              |                         |               |                   |                      |   |
| D22                           |       |   |         |      |      |      |   |   |   |   |   |                                |              |                         |               |                   |                      |   |
| L                             | 1     | Dvere protipožiarne, 1-kridlové             | 800     | 1970 | 900  | 2030 |   |   |   | kovová/plechová, systémová rámová, 2-dielna, bez falcu, systém závesov VN 2927/160 Compact Platinum, 2-dielne, priznané, farba zár.: základná biela RAL 9010, PÚ.: lak, mat | farba zár.: základná biela RAL 9010, PÚ.: lak, mat so samozatváračom              | kľučka nerezová, oválna rozeta | uzamykateľné | základná biela RAL 9010 |               | EW 30 Sm D1/C2    | Rw≥ 32 dB            | bezľacové dvere, hrana zárubne - s jemnou fazetou, kotvené do SDK pr., 125 mm |

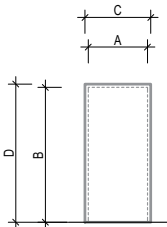

typ "H"  
//zárubňa: kovová/plechová, základná biela RAL 9010  
//kridlo: plný panel z MDF, základná biela RAL 9010

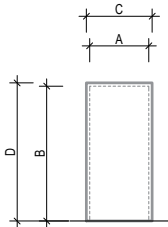

typ "K"/POŽIARNE DVERE  
//zárubňa: farba základná biela RAL 9010  
//kridlo: plný panel, farba základná biela RAL 9010

pozn.: pre definitívnym odsúhlasením int. dverí je nutné si overiť jestvujúci a navrhovaný stav otvorov zameraním(!)

|                       |   |   |            |
|-----------------------|---|---|------------|
| Profesia/časť PD      | V400_ VÝKAZ INTERIÉROVÝCH DVERÍ                   | Stupeň  | RP         |
| Stavebný objekt       | SO 01   | Dátum   | 06/2020    |
| Zodpovedný projektant | Ing. arch. Peter Kožuško                          | Formát  | 420 x 297  |
| Vypracoval            | Ing. Michal Zábranský, Ing. arch. Kristián Vnučko | Mierka  | 1 : 115    |
| Názov výkresu         | Celkový výpis dverí 3/4                           | č. zákazky  | stupeň     |
|                       |   | stav objekt   | časť       |
|                       |   | výkres č.   | revízia č. |
|                       |   | A02 RP SO 01 E 1.1.1 V403                                 |            |
| PANTOGRAPH            |   | www.pantograph.sk www.pantograph.sk tel.č: +4219010977837 |            |