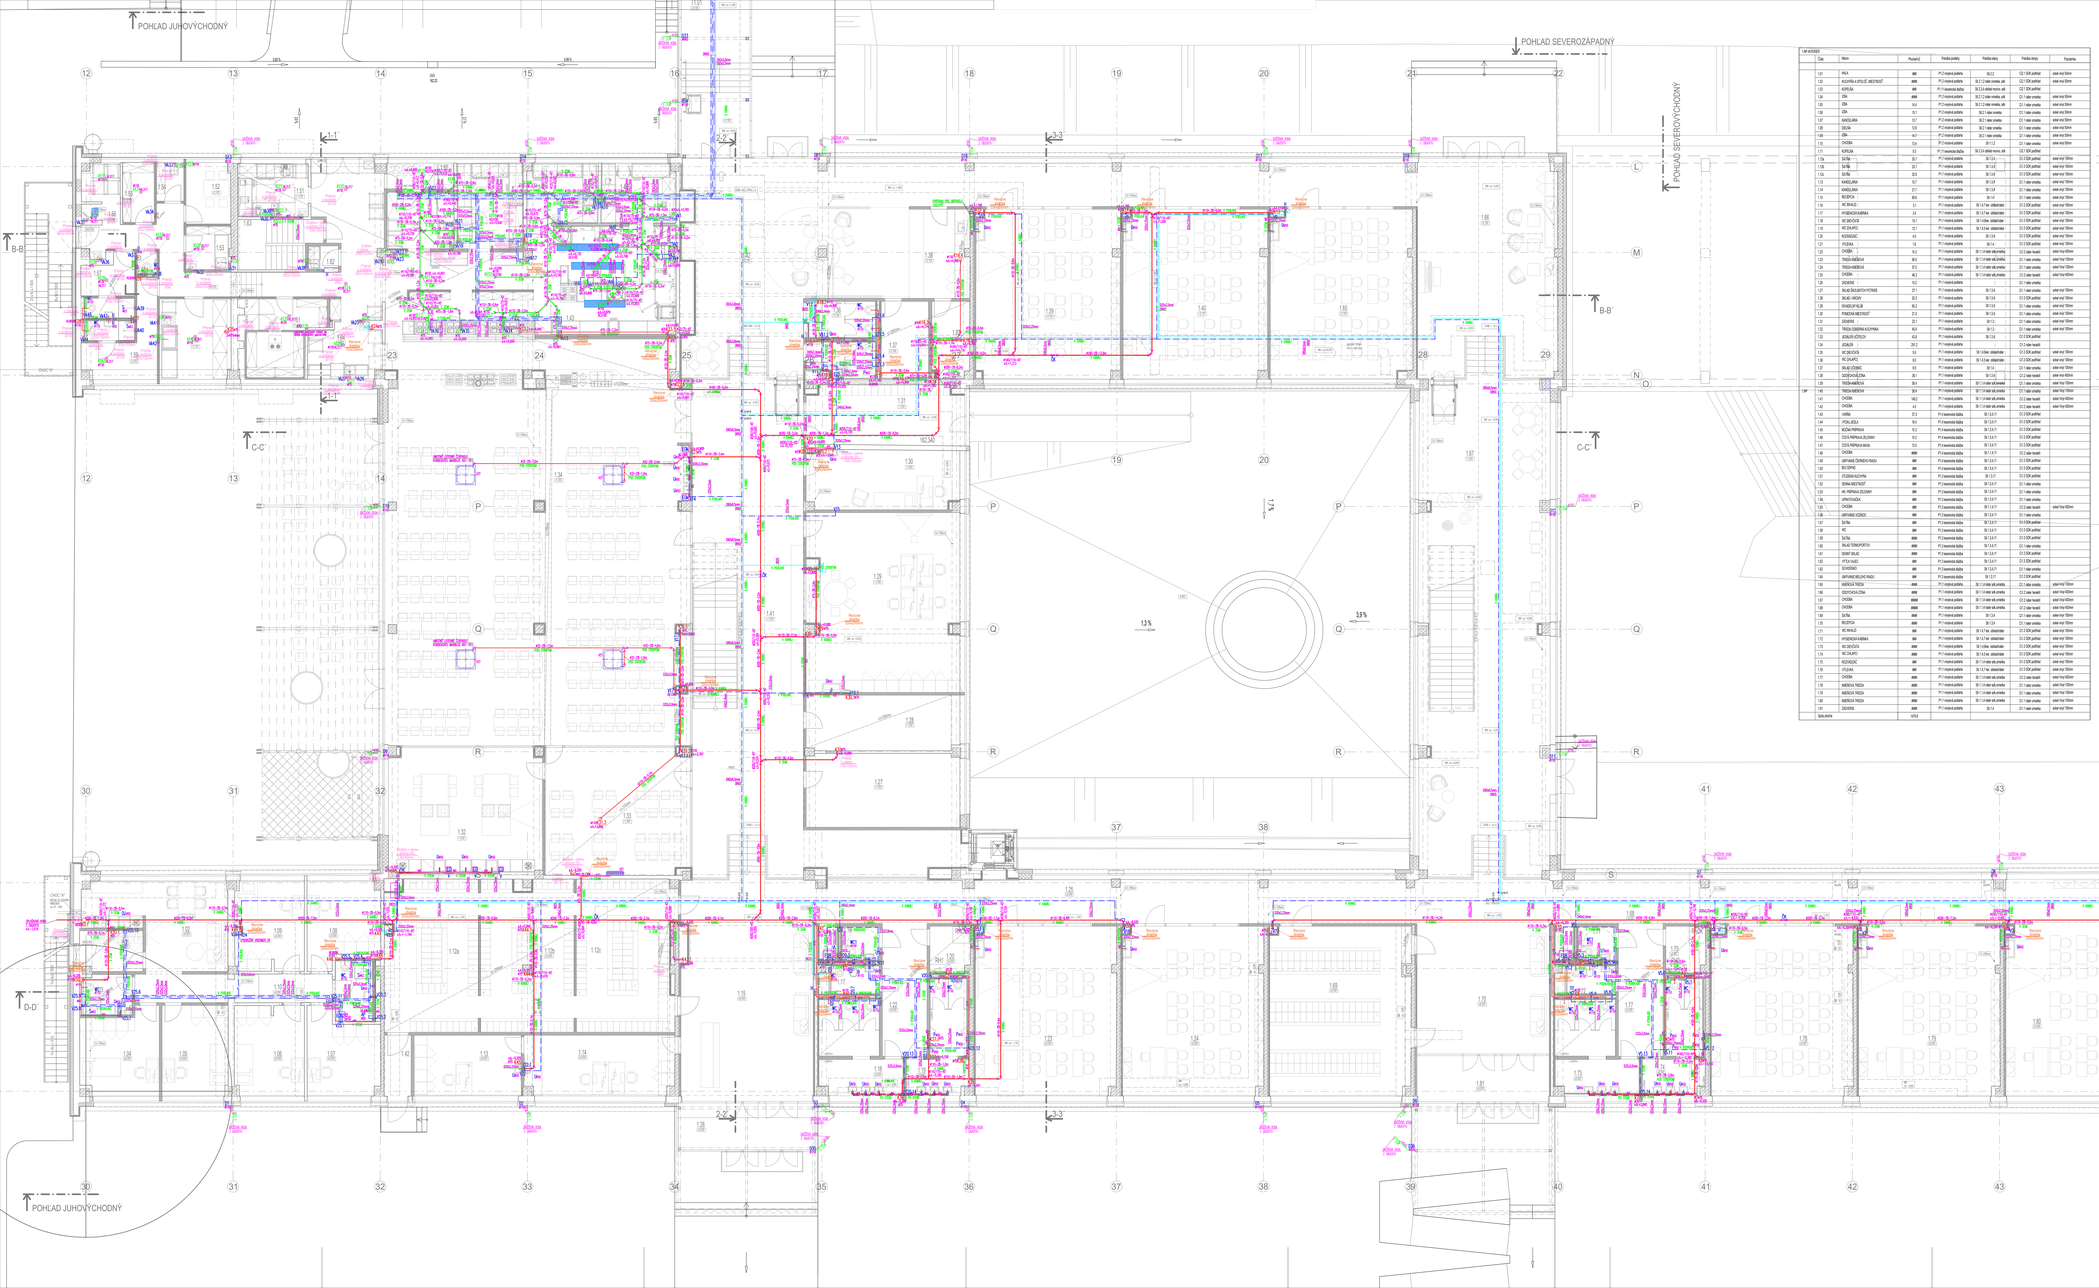

LIM NEDEŠIEV						
Číslo	Názov	Plochová	Podlaha podlahy	Podlaha stavby	Podlaha stavby	Poznámka
1.01	PRÍLA	000	P1 2 nepoda podlahy	SV 2.2	Q2 1 EDK podhľad	vaše nej 50mm
1.02	KLOVŇA A SPOLOČ. NEŠTVEŽ	000	P1 2 nepoda podlahy	SV 2.2 1 nebo vrstvo, vlk	Q2 1 EDK podhľad	vaše nej 50mm
1.03	KOPEŽA	000	P1 2 nepoda podlahy	SV 2.2 4 dobré nerovo, vlk	Q2 1 EDK podhľad	
1.04	ŽIN	000	P1 2 nepoda podlahy	SV 2.2 1 nebo vrstvo, vlk	Q1 1 nebo vrstvo	vaše nej 50mm
1.05	ŽIN	14.4	P1 2 nepoda podlahy	SV 2.2 1 nebo vrstvo, vlk	Q1 1 nebo vrstvo	vaše nej 50mm
1.06	ŽIN	15.1	P1 2 nepoda podlahy	SV 2.2 1 nebo vrstvo	Q1 1 nebo vrstvo	vaše nej 50mm
1.07	KANDELÁRA	10.7	P1 2 nepoda podlahy	SV 2.2 1 nebo vrstvo	Q1 1 nebo vrstvo	vaše nej 50mm
1.08	ŽIŠLÁ	10.9	P1 2 nepoda podlahy	SV 2.2 1 nebo vrstvo	Q1 1 nebo vrstvo	vaše nej 50mm
1.09	ŽIN	14.7	P1 2 nepoda podlahy	SV 2.2 1 nebo vrstvo	Q1 1 nebo vrstvo	vaše nej 50mm
1.10	CHODBA	15.4	P1 2 nepoda podlahy	SV 1.1.2	Q1 1 nebo vrstvo	vaše nej 50mm
1.11	KOPEŽA	5.5	P1 2 nepoda podlahy	SV 2.2 4 dobré nerovo, vlk	Q2 1 EDK podhľad	
1.12a	ŠATŇA	3.7	P1 2 nepoda podlahy	SV 1.2.4	Q2 1 EDK podhľad	vaše nej 50mm
1.12b	ŠATŇA	3.7	P1 2 nepoda podlahy	SV 1.2.4	Q2 1 EDK podhľad	vaše nej 50mm
1.12c	ŠATŇA	3.9	P1 2 nepoda podlahy	SV 1.2.4	Q2 1 EDK podhľad	vaše nej 50mm
1.13	KANDELÁRA	9.7	P1 2 nepoda podlahy	SV 1.2.4	Q1 1 nebo vrstvo	vaše nej 50mm
1.14	KANDELÁRA	21.7	P1 2 nepoda podlahy	SV 1.2.4	Q1 1 nebo vrstvo	vaše nej 50mm
1.15	RECEPCA	89.6	P1 2 nepoda podlahy	SV 1.4	Q1 1 nebo vrstvo	vaše nej 50mm
1.16	WC INVALID	3.1	P1 2 nepoda podlahy	SV 1.4 1 ve obdobnosti	Q2 1 EDK podhľad	vaše nej 50mm
1.17	HYGIENICKÁ KABINA	3.4	P1 2 nepoda podlahy	SV 1.4 1 ve obdobnosti	Q2 1 EDK podhľad	vaše nej 50mm
1.18	WC DEVČATA	10.1	P1 2 nepoda podlahy	SV 1.4 1 ve obdobnosti	Q2 1 EDK podhľad	vaše nej 50mm
1.19	WC CHLAPCI	12.1	P1 2 nepoda podlahy	SV 1.4 1 ve obdobnosti	Q2 1 EDK podhľad	vaše nej 50mm
1.20	KOZMEDIC	4.3	P1 2 nepoda podlahy	SV 1.2.4	Q2 1 EDK podhľad	vaše nej 50mm
1.21	PLOŠKA	1.8	P1 2 nepoda podlahy	SV 1.4	Q2 1 EDK podhľad	vaše nej 50mm
1.22	CHODBA	14.3	P1 2 nepoda podlahy	SV 1.3 4 nebo vlk.vrstvo	Q2 1 nebo vrstvo	vaše nej 50mm
1.23	TRIEDA-KABÍNA	30.9	P1 2 nepoda podlahy	SV 1.3 4 nebo vlk.vrstvo	Q1 1 nebo vrstvo	vaše nej 50mm
1.24	TRIEDA-KABÍNA	37.3	P1 2 nepoda podlahy	SV 1.3 4 nebo vlk.vrstvo	Q1 1 nebo vrstvo	vaše nej 50mm
1.25	CHODBA	40.3	P1 2 nepoda podlahy	SV 1.3 4 nebo vlk.vrstvo	Q1 1 nebo vrstvo	vaše nej 50mm
1.26	ZDOBNÍK	15.2	P1 2 nepoda podlahy		Q1 1 nebo vrstvo	
1.27	SKLAD ŠKOLSKÝCH POTRIEB	21.1	P1 2 nepoda podlahy	SV 1.2.4	Q1 1 nebo vrstvo	vaše nej 50mm
1.28	SKLAD HROŠÍ	20.3	P1 2 nepoda podlahy	SV 1.2.4	Q2 1 EDK podhľad	vaše nej 50mm
1.29	SVAŠOVÝ KLUB	80.2	P1 2 nepoda podlahy	SV 1.2.4	Q1 1 nebo vrstvo	vaše nej 50mm
1.30	PONEDNÁ NEŠTVEŽ	21.5	P1 2 nepoda podlahy	SV 1.2.4	Q1 1 nebo vrstvo	vaše nej 50mm
1.31	ZDOBNÍK	22.1	P1 2 nepoda podlahy	SV 1.2	Q1 1 nebo vrstvo	vaše nej 50mm
1.32	TRIEDA-ŠKOLNÁ KOPÁNA	40.9	P1 2 nepoda podlahy	SV 1.2.4	Q1 1 nebo vrstvo	vaše nej 50mm
1.33	JEŠALÍN ZÚTECH	42.9	P1 2 nepoda podlahy	SV 1.2.4	Q2 1 EDK podhľad	
1.34	JEŠALÍN	29.2	P1 2 nepoda podlahy		Q2 1 nebo vrstvo	
1.35	WC DEVČATA	5.6	P1 2 nepoda podlahy	SV 1.4 1 ve obdobnosti	Q2 1 EDK podhľad	vaše nej 50mm
1.36	WC CHLAPCI	5.6	P1 2 nepoda podlahy	SV 1.4 1 ve obdobnosti	Q2 1 EDK podhľad	vaše nej 50mm
1.37	SKLAD VÝZBIEC	4.9	P1 2 nepoda podlahy	SV 1.4	Q1 1 nebo vrstvo	vaše nej 50mm
1.38	ODDYCHOVŇA ŽIŠLÁ	30.1	P1 2 nepoda podlahy	SV 1.2.4	Q2 1 nebo vrstvo	vaše nej 50mm
1.39	TRIEDA-KABÍNA	30.4	P1 2 nepoda podlahy	SV 1.3 4 nebo vlk.vrstvo	Q1 1 nebo vrstvo	vaše nej 50mm
1.40	TRIEDA-KABÍNA	30.4	P1 2 nepoda podlahy	SV 1.3 4 nebo vlk.vrstvo	Q1 1 nebo vrstvo	vaše nej 50mm
1.41	CHODBA	140.2	P1 2 nepoda podlahy	SV 1.3 4 nebo vlk.vrstvo	Q2 1 nebo vrstvo	vaše nej 50mm
1.42	CHODBA	4.3	P1 2 nepoda podlahy	SV 1.3 4 nebo vlk.vrstvo	Q2 1 nebo vrstvo	vaše nej 50mm
1.43	VARŇA	27.2	P1 2 nepoda podlahy	SV 1.2.4 1	Q2 1 EDK podhľad	
1.44	POTAJ ŽIŠLÁ	10.4	P1 2 nepoda podlahy	SV 1.2.4 1	Q2 1 EDK podhľad	
1.45	KUCHA PERPAVA	10.3	P1 2 nepoda podlahy	SV 1.2.4 1	Q2 1 EDK podhľad	
1.46	ČISTÁ PERPAVA ZELENÁ	10.2	P1 2 nepoda podlahy	SV 1.2.4 1	Q2 1 EDK podhľad	
1.47	ČISTÁ PERPAVA BIAŽA	12.5	P1 2 nepoda podlahy	SV 1.2.4 1	Q2 1 EDK podhľad	
1.48	CHODBA	000	P1 2 nepoda podlahy	SV 1.2.4 1	Q2 1 nebo vrstvo	
1.49	UMYVÁNE ŽIDENÉ HOSTI	000	P1 2 nepoda podlahy	SV 1.2.4 1	Q2 1 EDK podhľad	
1.50	BIO DOPAD	000	P1 2 nepoda podlahy	SV 1.2.4 1	Q2 1 EDK podhľad	
1.51	ZÁSOBNÍK KOPÁNA	000	P1 2 nepoda podlahy	SV 1.2.4 1	Q2 1 EDK podhľad	
1.52	ZDOBNÍK NEŠTVEŽ	000	P1 2 nepoda podlahy	SV 1.2.4 1	Q1 1 nebo vrstvo	
1.53	HR. PERPAVA ZELENÁ	000	P1 2 nepoda podlahy	SV 1.2.4 1	Q1 1 nebo vrstvo	
1.54	UPRATOVAČKA	000	P1 2 nepoda podlahy	SV 1.2.4 1	Q1 1 nebo vrstvo	
1.55	CHODBA	000	P1 2 nepoda podlahy	SV 1.2.4 1	Q2 1 nebo vrstvo	vaše nej 50mm
1.56	UMYVÁNE KOZMEDIC	000	P1 2 nepoda podlahy	SV 1.2.4 1	Q1 1 nebo vrstvo	
1.57	ŠATŇA	000	P1 2 nepoda podlahy	SV 1.2.4 1	Q1 1 EDK podhľad	
1.58	WC	000	P1 2 nepoda podlahy	SV 1.2.4 1	Q2 1 EDK podhľad	
1.59	ŠATŇA	000	P1 2 nepoda podlahy	SV 1.2.4 1	Q2 1 EDK podhľad	
1.60	SKLAD TRIKOPOTOV	000	P1 2 nepoda podlahy	SV 1.2.4 1	Q1 1 nebo vrstvo	
1.61	ZDOBNÍK SKLAD	000	P1 2 nepoda podlahy	SV 1.2.4 1	Q2 1 EDK podhľad	
1.62	VÝTAJ SKLAD	000	P1 2 nepoda podlahy	SV 1.2.4 1	Q2 1 EDK podhľad	
1.63	ZDOBNÍK	000	P1 2 nepoda podlahy	SV 1.2.4 1	Q1 1 nebo vrstvo	
1.64	UMYVÁNE SKLAD HOSTI	000	P1 2 nepoda podlahy	SV 1.2.4 1	Q2 1 EDK podhľad	
1.65	KABÍNA TRIEDA	000	P1 2 nepoda podlahy	SV 1.3 4 nebo vlk.vrstvo	Q1 1 nebo vrstvo	vaše nej 50mm
1.66	ODDYCHOVŇA ŽIŠLÁ	000	P1 2 nepoda podlahy	SV 1.3 4 nebo vlk.vrstvo	Q2 1 nebo vrstvo	vaše nej 50mm
1.67	CHODBA	000	P1 2 nepoda podlahy	SV 1.3 4 nebo vlk.vrstvo	Q2 1 nebo vrstvo	vaše nej 50mm
1.68	CHODBA	000	P1 2 nepoda podlahy	SV 1.3 4 nebo vlk.vrstvo	Q2 1 nebo vrstvo	vaše nej 50mm
1.69	ŠATŇA	000	P1 2 nepoda podlahy	SV 1.2.4	Q1 1 nebo vrstvo	vaše nej 50mm
1.70	RECEPCA	000	P1 2 nepoda podlahy	SV 1.2.4	Q1 1 nebo vrstvo	vaše nej 50mm
1.71	WC INVALID	000	P1 2 nepoda podlahy	SV 1.4 1 ve obdobnosti	Q2 1 EDK podhľad	vaše nej 50mm
1.72	HYGIENICKÁ KABINA	000	P1 2 nepoda podlahy	SV 1.4 1 ve obdobnosti	Q2 1 EDK podhľad	vaše nej 50mm
1.73	WC DEVČATA	000	P1 2 nepoda podlahy	SV 1.4 1 ve obdobnosti	Q2 1 EDK podhľad	vaše nej 50mm
1.74	WC CHLAPCI	000	P1 2 nepoda podlahy	SV 1.4 1 ve obdobnosti	Q2 1 EDK podhľad	vaše nej 50mm
1.75	KOZMEDIC	000	P1 2 nepoda podlahy	SV 1.3 4 nebo vlk.vrstvo	Q2 1 EDK podhľad	vaše nej 50mm
1.76	PLOŠKA	000	P1 2 nepoda podlahy	SV 1.4 1 ve obdobnosti	Q2 1 EDK podhľad	vaše nej 50mm
1.77	CHODBA	000	P1 2 nepoda podlahy	SV 1.3 4 nebo vlk.vrstvo	Q2 1 nebo vrstvo	vaše nej 50mm
1.78	KABÍNA TRIEDA	000	P1 2 nepoda podlahy	SV 1.3 4 nebo vlk.vrstvo	Q1 1 nebo vrstvo	vaše nej 50mm
1.79	KABÍNA TRIEDA	000	P1 2 nepoda podlahy	SV 1.3 4 nebo vlk.vrstvo	Q1 1 nebo vrstvo	vaše nej 50mm
1.80	KABÍNA TRIEDA	000	P1 2 nepoda podlahy	SV 1.3 4 nebo vlk.vrstvo	Q1 1 nebo vrstvo	vaše nej 50mm
1.81	ZDOBNÍK	000	P1 2 nepoda podlahy	SV 1.4	Q1 1 nebo vrstvo	vaše nej 50mm
Spolu podlahy		1473.5				

LEGENDA

- POTRUBIE POLYETYLÉNOVÉ TLAKOVÉ – VODOVODNÁ PRÍPOJKA
- POTRUBIE UPONOR MLC SYSTÉM – STUDENÁ VODA + TEPELNÁ IZOLÁCIA HR.13mm
- POTRUBIE UPONOR UPONOR MLC SYSTÉM – TEPLÁ VODA + TEPELNÁ IZOLÁCIA HRÚBKY PODĽA VYHLÁŠKY 1/14/2016 Z.z. MH SR
- POTRUBIE UPONOR MLC SYSTÉM – OBNIELKADA TEPLEJ VODY + TEPELNÁ IZOLÁCIA HRÚBKY PODĽA VYHLÁŠKY 1/14/2016 Z.z. MH SR
- POTRUBIE OCELOVÉ POZIMOVANÉ – POŽIARNA VODA + TEPELNÁ IZOLÁCIA HR.13mm
- POTRUBIE KANALIZAČNÉ HT-rúry – SPLAŠKOVÁ KANALIZÁCIA
- POTRUBIE PRIPOJEVACIE HT-rúry
- POTRUBIE KANALIZAČNÉ HT-rúry – TRAČOVÁ KANALIZÁCIA
- POTRUBIE PRIPOJEVACIE HT-rúry – TRAČOVÁ KANALIZÁCIA
- POTRUBIE KANALIZAČNÉ HT-rúry – DAŽĎOVÁ KANALIZÁCIA
- POTRUBIE POLYETYLÉNOVÉ TLAKOVÉ – ČIARCHA KANALIZÁCIA
- UMYVÁKOLO DITURVATOVÉ + PÁKOVÁ BATÉRIA STOJANKOVÁ – MOBILNÝ
- UT KLOZET DITURVATOVÝ SO SPLACHOVACOU NÁDRŽKOU – MOBILNÝ
- WC1 UMYVÁKOLO DITURVATOVÉ + PÁKOVÁ BATÉRIA STOJANKOVÁ
- U KLOZET DITURVATOVÝ SO SPLACHOVACOU NÁDRŽKOU
- WC SPRCHOVACIA VANIČKA/ŽLAB + SPRCHOVACIA BATÉRIA NÁSTENNÁ
- S DREZ JEDNODUCHÝ + PÁKOVÁ BATÉRIA STOJANKOVÁ
- P PISOÁR
- B BIDET
- AP AUTOMATICKÁ PRÁSKA
- H
- VL NÁDRŽKY NAVIJAK S TVAROVOSTŘEDU HADICOU DNOS S DÝŽKOU HADICE 30m (60 l / min.)
- VZT JEDNOTKA VZT
- HUV HLAVNÝ UZÁVER PITNEJ VODY
- UV OPRAVA VODY EZV
- Č TEPLOVODNÉ OBEHOVÉ ČERPADLO
- TUV ZÁSOBNÍK TEPLEJ ÚŽITKOVEJ VODY O OBJEMĚ 1000L – DODÁVKA PROFESE VYKUROVANIE
- EN EXPANZNÁ NÁDOBA NA PITNÚ VODU – DODÁVKA PROFESE VYKUROVANIE
- EO5 ELEKTRICKÝ OHREVAČ VODY TATRAMAT EO 50 EL
- EO8 ELEKTRICKÝ OHREVAČ VODY TATRAMAT EO 80 EL
- EO12 ELEKTRICKÝ OHREVAČ VODY TATRAMAT EO 120 EL
- EO10 ELEKTRICKÝ OHREVAČ VODY TATRAMAT EO 10 P
- EO6 ELEKTRICKÝ OHREVAČ VODY TATRAMAT EO 15 P
- EOm MINI PRETOKOVÝ OHREVAČ STIEBEL ELTRON EIL 3 Plus
- PSS POD STROPOM SUTEDNU
- V VODOVODNÉ STUPAČKY
- K KANALIZAČNÉ STUPAČKY SPLAŠKOVEJ KANALIZÁCIE
- D KANALIZAČNÉ STUPAČKY DAŽĎOVEJ KANALIZÁCIE
- Kt KANALIZAČNÉ STUPAČKY TRAČOVEJ KANALIZÁCIE
- Pv VODOVODNÉ STUPAČKY POŽIARNEJ VODY
- H1.100 ZÁPADOVÝ VOZIVER PRE ODVOD KONDENZÁTU
- H1.02 1/1 STREŠNÁ VPUST
- H1.100 PRIVODOŠKOVÁ VENTIL
- H1.010 SOPRAVA VETRACEJ HLAVICE
- H1.017 POSLANOVÁ VPUST
- H1.010 POSLANOVÁ VPUST
- H1.100 POSLANOVÁ VPUST
- H1.100 ZÁPADOVÝ VOZIVER S VÝTOKOM NA STUDENÚ VODU
- H1.06 STREŠNÁ BOČNÁ VPUST
- H1.08 1/1 +H1.08 1/1 /1/1
- GL GULOVÝ UZÁVER
- GV GEODEŠKOVÁ VENTIL
- GM+ GUVERNÝ VENTIL
- GM- GUVERNÝ VENTIL
- PV+ REGULAČNÝ VENTIL
- PV- PILOTA
- SH- SHOBOVNÉ K VENTILOM Z ODPAVENÉHO BRONZU PRE ROZVOD PITNEJ VODY

±0,000 = +161,26 m.n.m. BPV

PARÉ

Investor stavby	Mestská časť Bratislava - Rača, Kubačova 21, 831 06 Bratislava
Názov projektu	**REKONŠTRUKCIA ZŠ PLICKOVA**
Miesto stavby	**Plickova 8, 831 06 Bratislava**
Zhotoviteľ projektu	Pantograph s.r.o., Kozmonautov 4, 977 01 Brezno, Office: Bottova 2, 811 09 Bratislava
Hlavný architekt projektu	Ing. arch. Peter Kožuška
Projektový tím	Ing. arch. Paulína Juráková, Ing. arch. Jana Marinčová, Ing. Michal Zabranský, Ing. Lukáš Zachar, Ing. Zsolt Nagy, Ing. Matúš Krajčík, Bc. František Smatana

Profesia/časť PD	E.1.3_ZDRAVOTECHNIKA	Stupeň	RP
Stavebný objekt	SO 01 - Základná škola	Dátum	06/2020
Zodpovedný projektant	Ing. Karol Balaga	Formát	24x44
Vypracoval	Jakub Výboch	Mierka	1 : 75

Názov výkresu	**PÓDORYS 1.NP**	Číslo	A02_RP_SO.01_E.1.3_003
		Revizia	

© PANTOGRAPH Pantograph s.r.o., Kozmonautov 4, 977 01 Brezno, Office: Bottova 2, 811 09 Bratislava www.pantograph.sk tel.: +421910077837