

## ROZVODNÉ SIETE A OCHRANY:

3/N/PE AC, ~ 50Hz, 400V/230V /TN-C-S  
1/N/PE AC, ~ 50Hz, 230V /TN-S

## OCHRANNÉ OPATRENIA:

ZÁKLADNÁ OCHRANA:

- SYSTÉM TN (STN 33 2000-4-41 čl.411)
- SAMOČINNÉ ODPOJENIE NAPÁJANIA

DOPLNKOVÁ OCHRANA:

- PRÚDOVÉ CHRÁNIČE (STN 33 2000-4-41 čl.415.1)

DOPLNKOVÁ OCHRANA:

- DOPLNKOVÉ POSPÁJANIE (STN 33 2000-4-41 čl.415.2)

## ŠPECIFIKÁCIA ROZVÁDZAČA:

TYP: ATYP SKRIŇA

VYHOTOVENIE: OCELOPLECHOVÁ SAMOSTATNE STOJACA SKRIŇA

ROZMERY: 2000x600x650mm (Šírka x Výška x Hĺbka)

KRYTIE: IP40/IP20

NAPATIE: 415V, AC

PRÚD: In=250A

PRÍVOD: ZHORA

VÝVODY: HORE

NORMY: STN EN 61439-1

ZLOŽENIE: 1xPOLE



±0,000 = +161,29 m.n.m. BPV


Investor stavby	Mestská časť Bratislava - Rača, Kubačova 21, 831 06 Bratislava
Názov projektu	<b>REKONŠTRUKCIA ZŠ PLICKOVA</b>
Miesto stavby	<b>Plickova 9, 831 06 Bratislava</b>
Zhotoviteľ projektu	Pantograph s.r.o., Kozmonautov 4, 977 01 Brezno, Office: Bottova 2, 811 09 Bratislava
Hlavný architekt projektu	Ing. arch. Peter Kožuško
Projektový tím	Ing. arch. Paulína Juráková, Ing. arch. Jana Marinicová, Ing. Michal Zábranský, Bc. František Smatana




Profesia/časť PD	E1.5 - ELEKTROINŠTALÁCIA	Stupeň	RP
Stavebný objekt	SO 01 - Základná škola	Dátum	06/2020
Zodpovedný projektant	Ing. Juraj Szabo <i>Szabo</i>	Formát	210 x 297
Vypracoval	Ing. Marek Gešnábel	Mierka	1 : -
Názov výkresu	<b>ROZVÁDZAČ RC-1</b>	č.zákazky	stupeň
		stav. objekt	časť
		výkres č.	revízia č.
	<b>A02_DRP_SO.01_E1.5_E17</b>		
PANTOGRAPH	Pantograph s.r.o., Kozmonautov 4, 977 01 Brezno, Office: Bottova 2, 811 09 Bratislava www.pantograph.sk	tel.č:	+421910977837


# ČELNÝ POHLED NA ROZVÁDZAČ

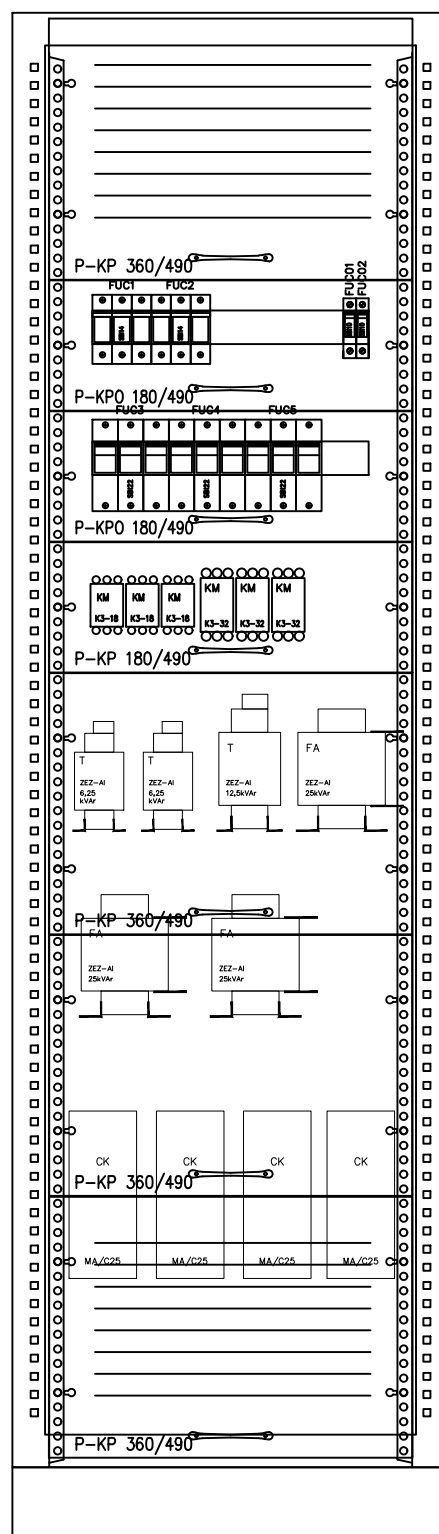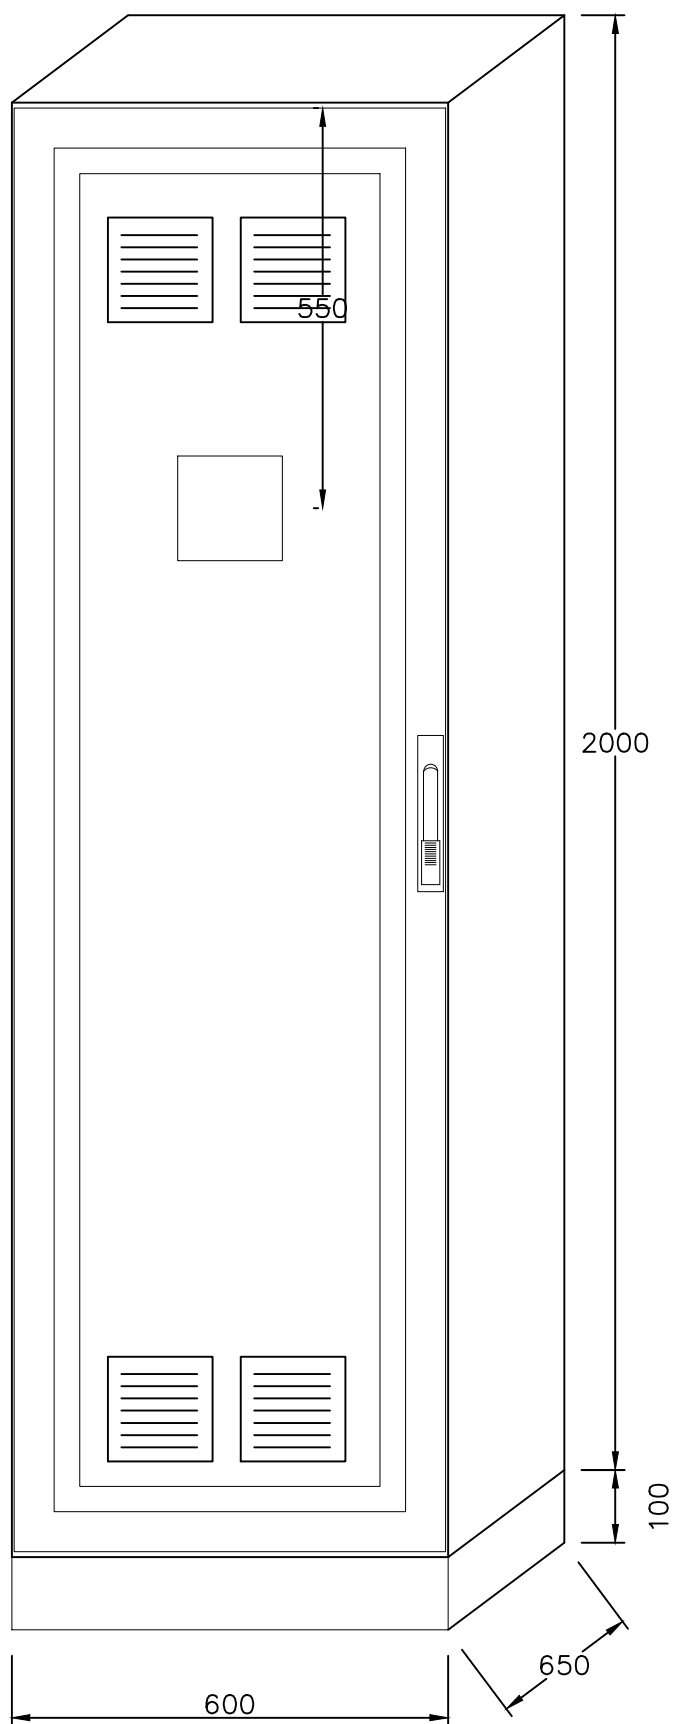

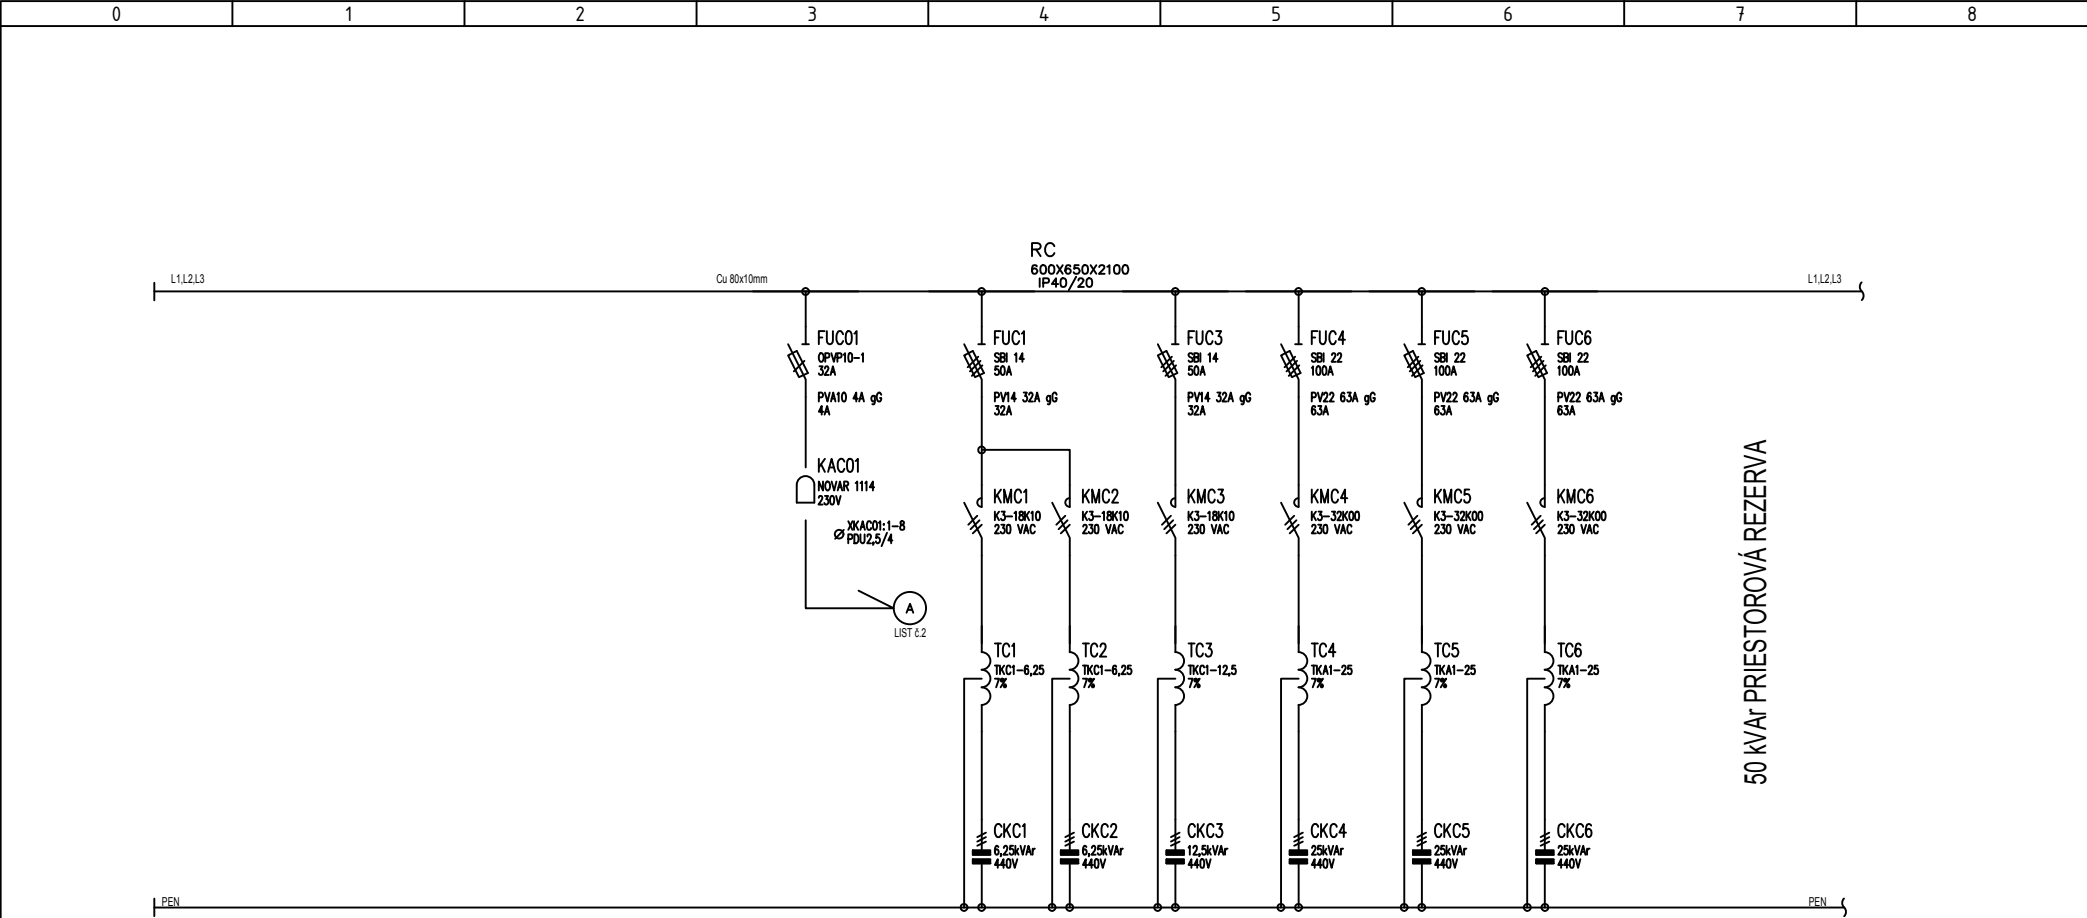

VÝVOD									
ZARIADENIE									
TYP KÁBLA									
OZNAČENIE KÁBLA									
UMIESTNENIE									
Pi (kW)									
	VÝKRES. Č.: E17	NÁZOV: ROZVÁDZAČ RC-1	ZODP. PROJEKTANT: ING. JURAJ SZABO	VYPRACOVAL: ING. MAREK GEŠNÁBEL	NÁZOV STAVBY: ZŠ PLICKOVÁ	MIESTO STAVBY: BRATISLAVA	ČÍSLO STRANY: 1 POČET STRÁN: 2	FORMÁT: A4	REVÍZIA 0

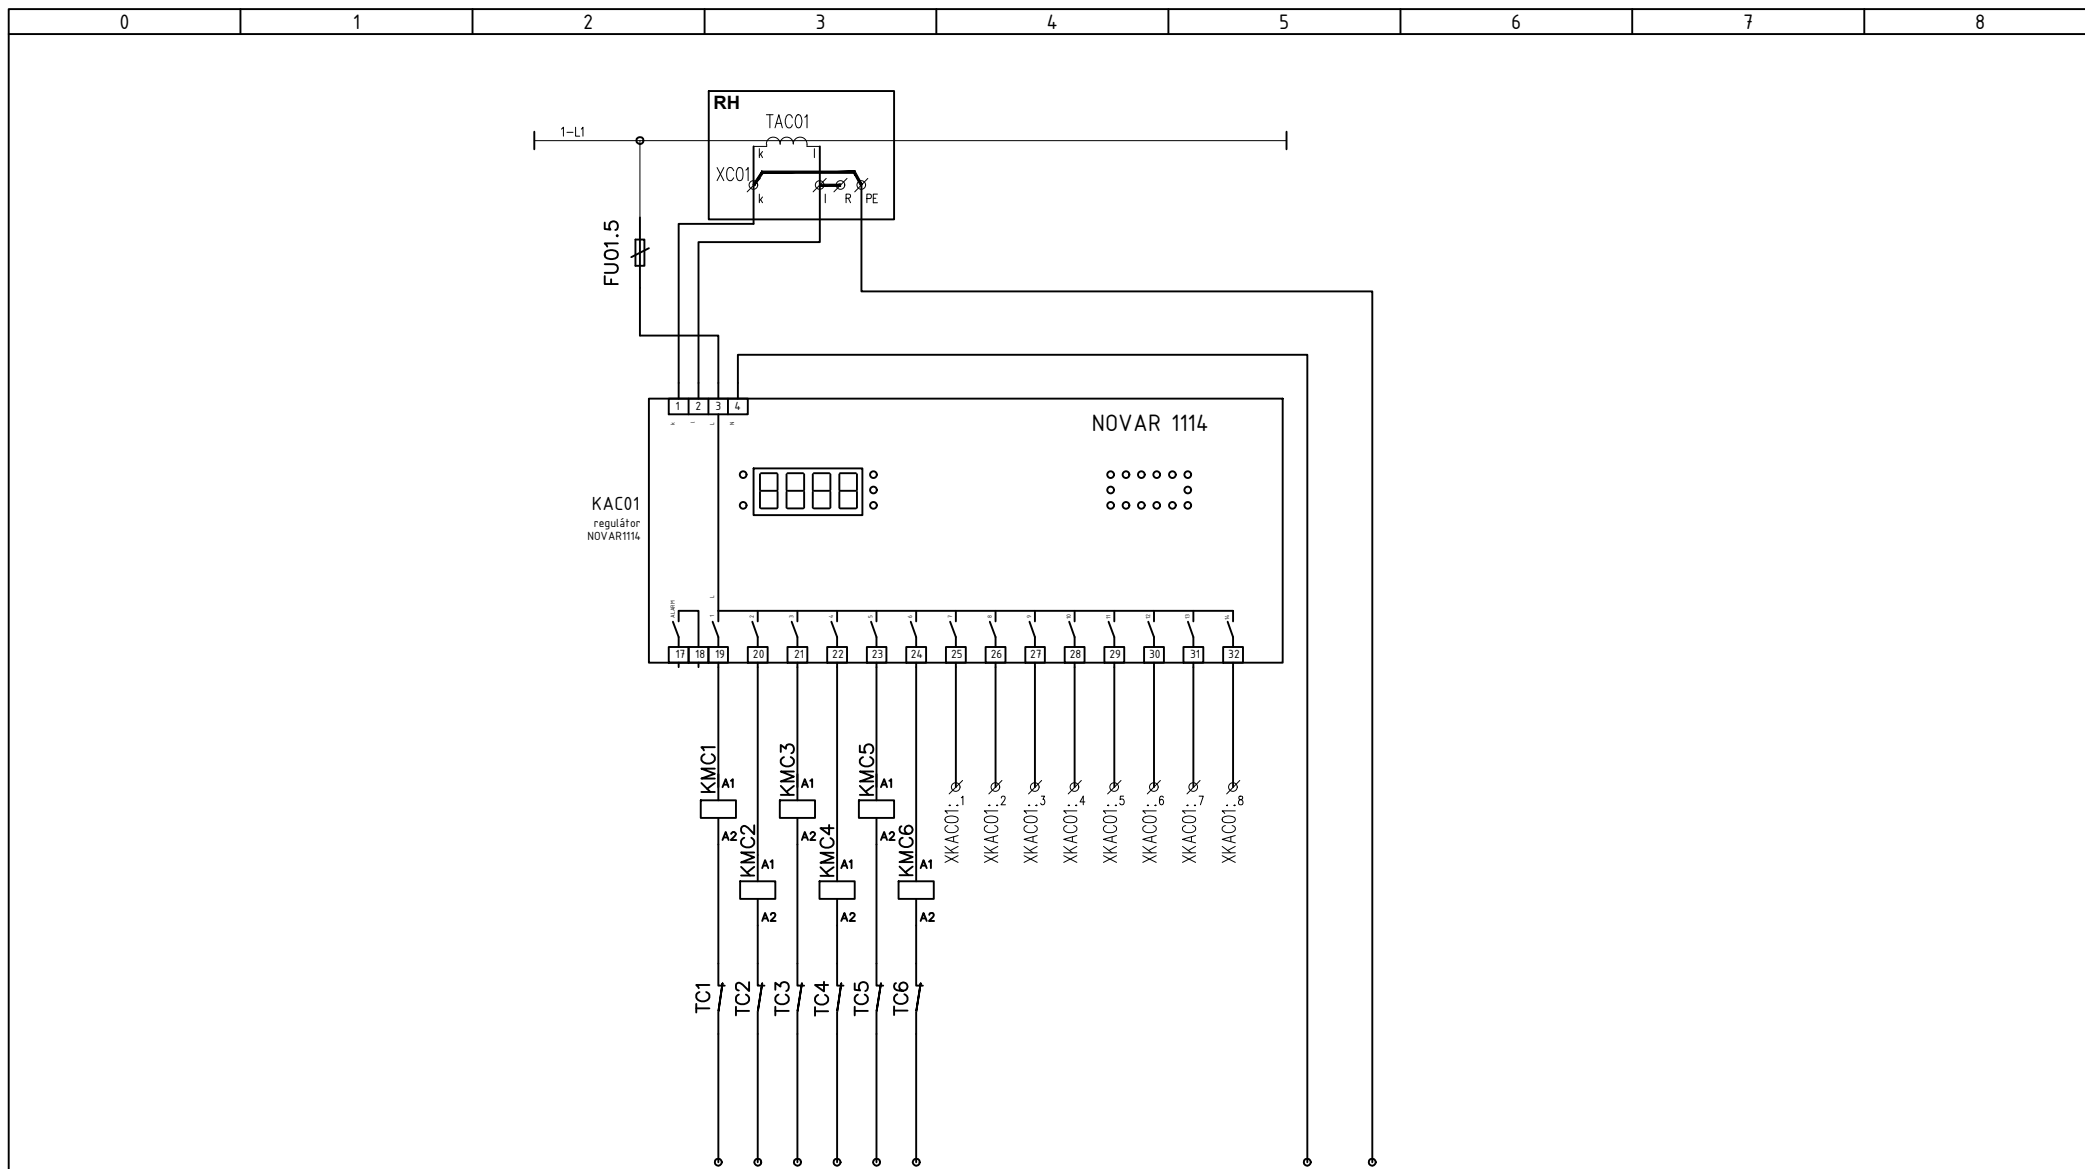

VÝVOD									
ZARIADENIE									
TYP KÁBLA									
OZNAČENIE KÁBLA									
UMIESTNENIE									
Pi (kw)									
	VÝKRES. Č.:	NÁZOV:	ZODP. PROJEKTANT:	VYPRACOVAL:	NÁZOV STAVBY:	MIESTO STAVBY:	ČÍSLO STRANY: 2	FORMÁT:	REVÍZIA
	E17	ROZVÁDZAČ RC-1	ING. JURAJ SZABO	ING. MAREK GEŠNÁBEL	ZŠ PLICKOVÁ	BRATISLAVA	POČET STRÁN: 2	A4	0