


1 BETÓNOVÁ NÁDRŽ 2 LIATINOVÝ POKLOP 3 BETÓNOVÁ SKRUŽ 4 POKLOP 600x600 5 POPLASTOVANÉ STUPAČKY (V zmysle STN 743282, DG čl. 38, §19 odst.4, Vyhlášky SUBP č.59/82 Zb.)	ZAŤAŽENIE POKLOPU 400kN A=100 B=150  MAX.VÁHA 9+2,5t HLBKA OSADENIA H=
--	--

VODOMERNÁ ŠACHTA 3450/1750/1800 ( vnútorné ) Monolitická	KLARTEC, spol. s r. o. Mikovíniho 8 917 01 Trnava
--	---

## PÔDORYS

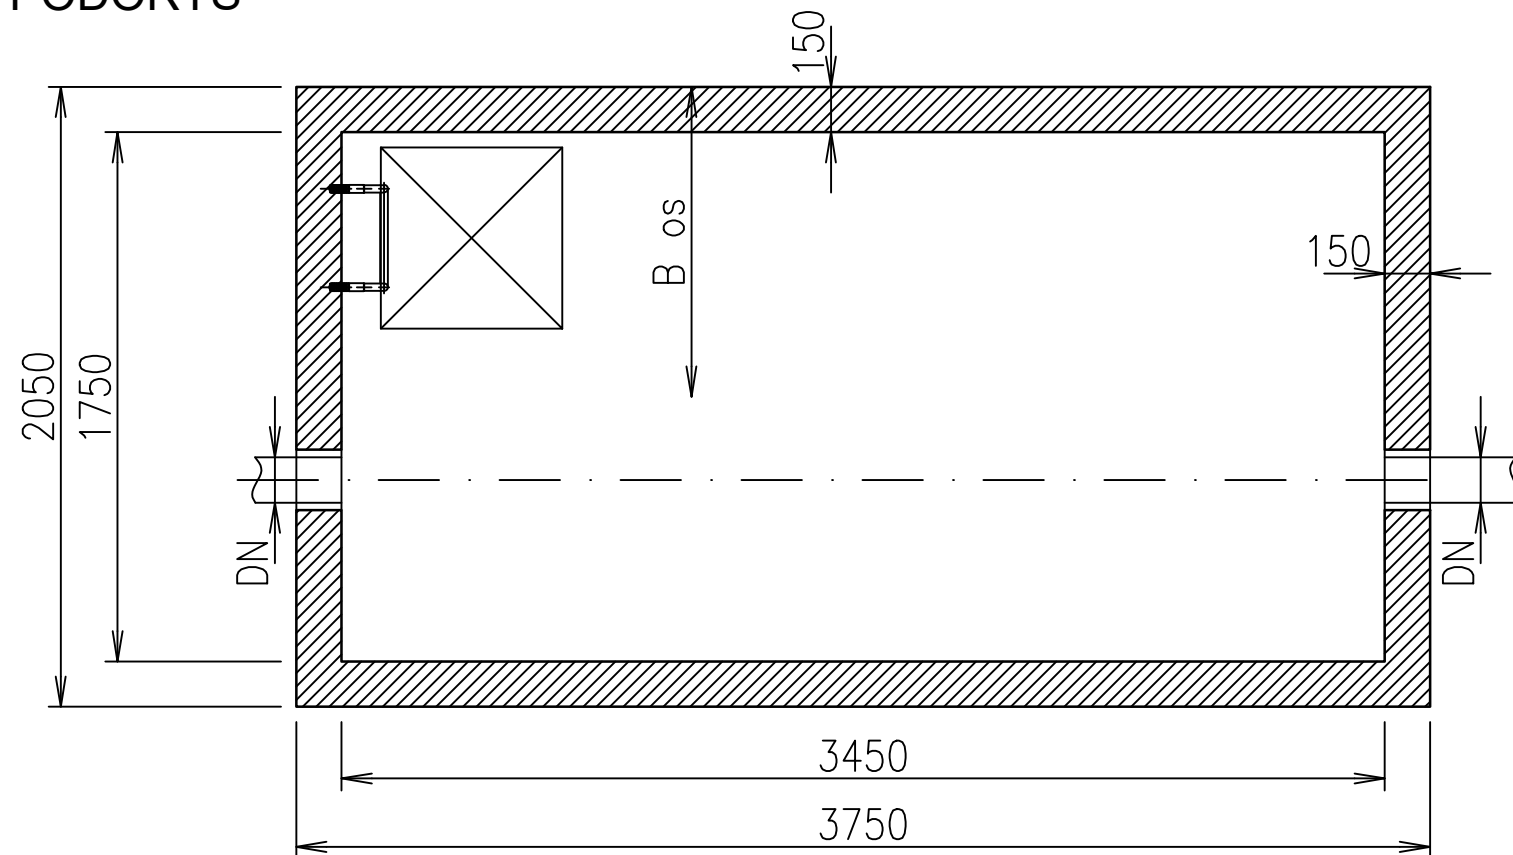

- 3cm PIESKOVÉ LÔŽKO
- 15cm PODKLADNÝ BETÓN
- 12cm ŠTRKOVÝ NÁSYP
- TERÉN

Investor stavby	Mestská časť Bratislava - Rača, Kubačova 21, 831 06 Bratislava	
Názov projektu	<b>REKONŠTRUKCIA ZŠ PLICKOVA</b>	
Miesto stavby	<b>Plickova 9, 831 06 Bratislava</b>	
Zhotoviteľ projektu	Pantograph s.r.o., Kozmonautov 4, 977 01 Brezno, Office: Bottova 2, 811 09 Bratislava	
Hlavný architekt projektu	Ing. arch. Peter Kožuško	
Projektový tím	Ing. arch. Paulína Juráková, Ing. Michal Zábranský, Ing. Lukáš Zachar, Ing. Zsolt Nagy, Ing. Matúš Krajčík, Bc. František Smatana, Ing. arch. Kristián Vnučko	

Profesia/časť PD	E.2.1_REKONŠTRUKCIA PRÍPOJOK VHS	Stupeň	RP
Stavebný objekt	SO 06 REKONŠTRUKCIA PRÍPOJOK VHS	Dátum	06/2020
Zodpovedný projektant	Ing. Kamil BALOGA	Formát	420 x 297
Vypracoval	Ing. Kamil BALOGA	Mierka	1 : 25
Názov výkresu	VODOMERNÁ ŠACHTA	č. zákazky	stupeň
		stav. objekt	časť
		výkres č.	revízia č.
		A02 RP SO.06 E.2.1 003	
PANTOGRAPH Pantograph s.r.o., Kozmonautov 4, 977 01 Brezno, Office: Bottova 2, 811 09 Bratislava www.pantograph.sk tel.č: +421910977837			