



REZ A-A'

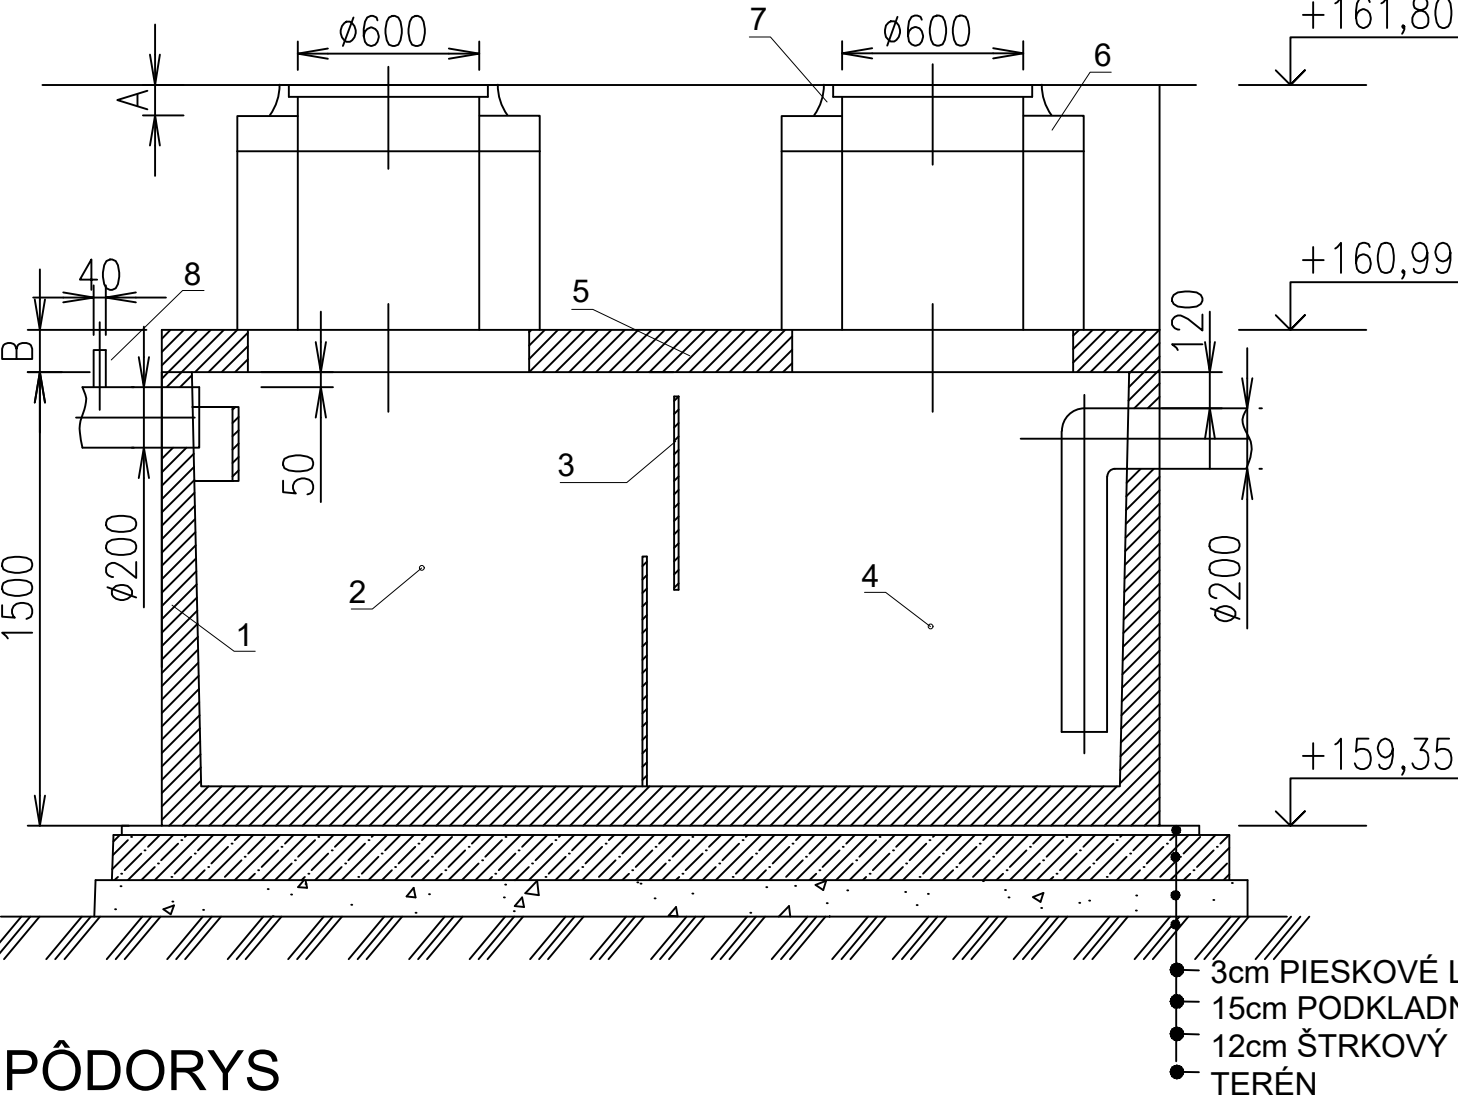

PÔDORYS

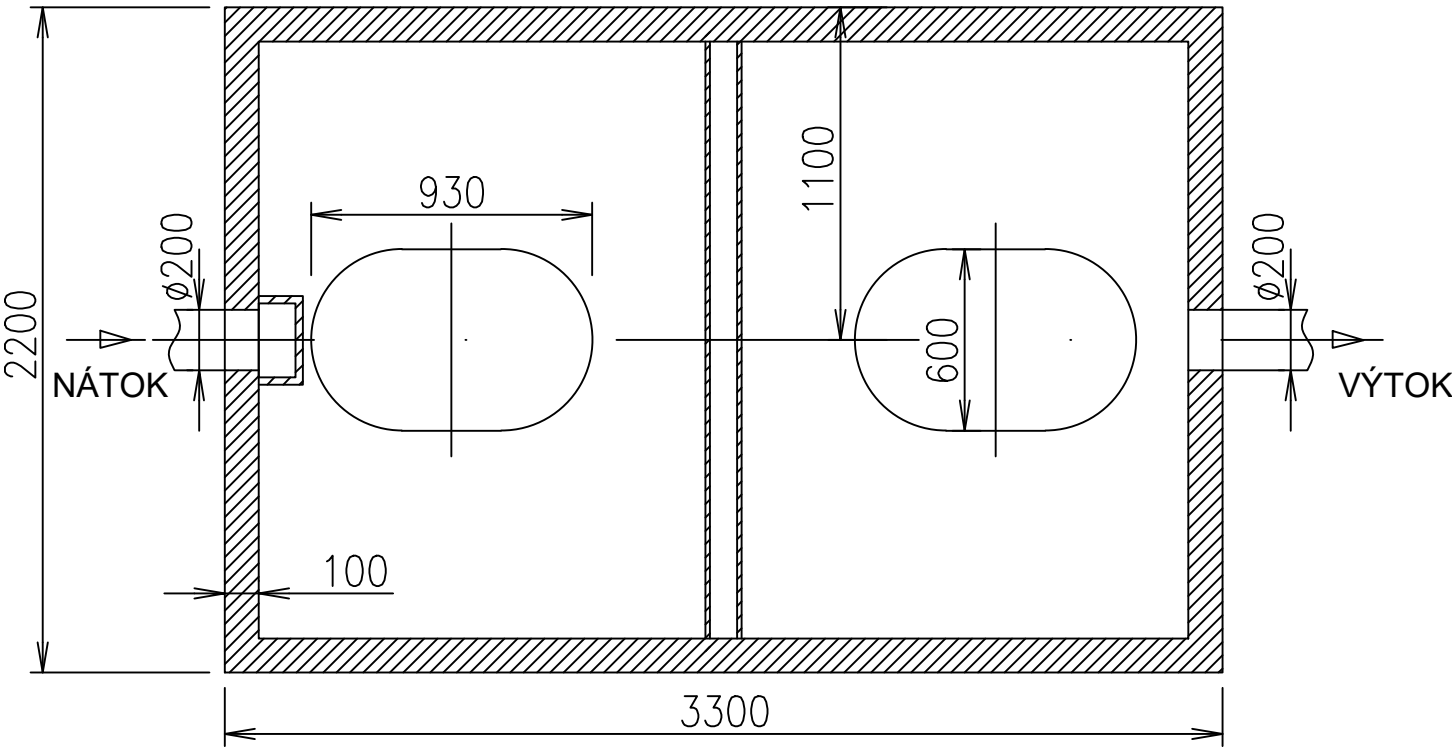

1 ŽELEZOBETÓNOVÁ NÁDRŽ 2 KALOJEM 3 NORNÁ STENA 4 ODLUČOVACÍ PRIESTOR 5 BETÓNOVÝ POKLOP 6 BETÓNOVÁ SKRUŽ 7 POKLOP Ø600 8 ODVETRANIE (na prianie)	ZAŤAŽENIE POKLOPU 400kN A=100 B=140 NAJŤAŽŠÍ KUS 6,5t HLBKA OSADENIA H=
---	------------------------------------------------------------------------------------------------

LAPAČ TUKU KL LT 10	KLARTEC, spol. s r. o. Mikovíniho 8 917 01 Trnava
------------------------	---------------------------------------------------------

Investor stavby	Mestská časť Bratislava - Rača, Kubačova 21, 831 06 Bratislava	
Názov projektu	REKONŠTRUKCIA ZŠ PLICKOVA	
Miesto stavby	Pllickova 9, 831 06 Bratislava	
Zhotoviteľ projektu	Pantograph s.r.o., Kozmonautov 4, 977 01 Brezno, Office: Bottova 2, 811 09 Bratislava	
Hlavný architekt projektu	Ing. arch. Peter Kožuško	
Projektový tím	Ing. arch. Paulína Juráková, Ing. Michal Zábranský, Ing. Lukáš Zachar, Ing. Zsolt Nagy, Ing. Matúš Krajčík, Bc. František Smatana, Ing. arch. Kristián Vnučko	

Profesia/časť PD	E.2.2 REKONŠTRUKCIA AREÁLOVÝCH ROZVODOV VHS	Stupeň	RP
Stavebný objekt	SO 07 REKONŠTRUKCIA AREÁLOVÝCH ROZVODOV VHS	Dátum	06/2020
Zodpovedný projektant	Ing. Kamil BALOGA	Formát	420 x 297
Vypracoval	Ing. Kamil BALOGA	Mierka	1 : 25
Názov výkresu	LAPAČ TUKOV	č. zákazky	stupeň
		stav. objekt	časť
		výkres č.	revízia č.
PANTOGRAPH Pantograph s.r.o., Kozmonautov 4, 977 01 Brezno, Office: Bottova 2, 811 09 Bratislava www.pantograph.sk tel.č: +421910977837			