
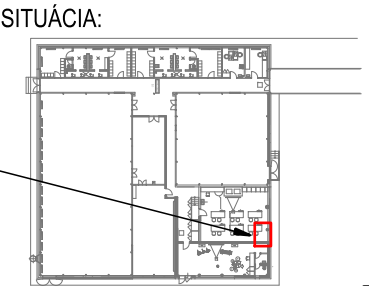
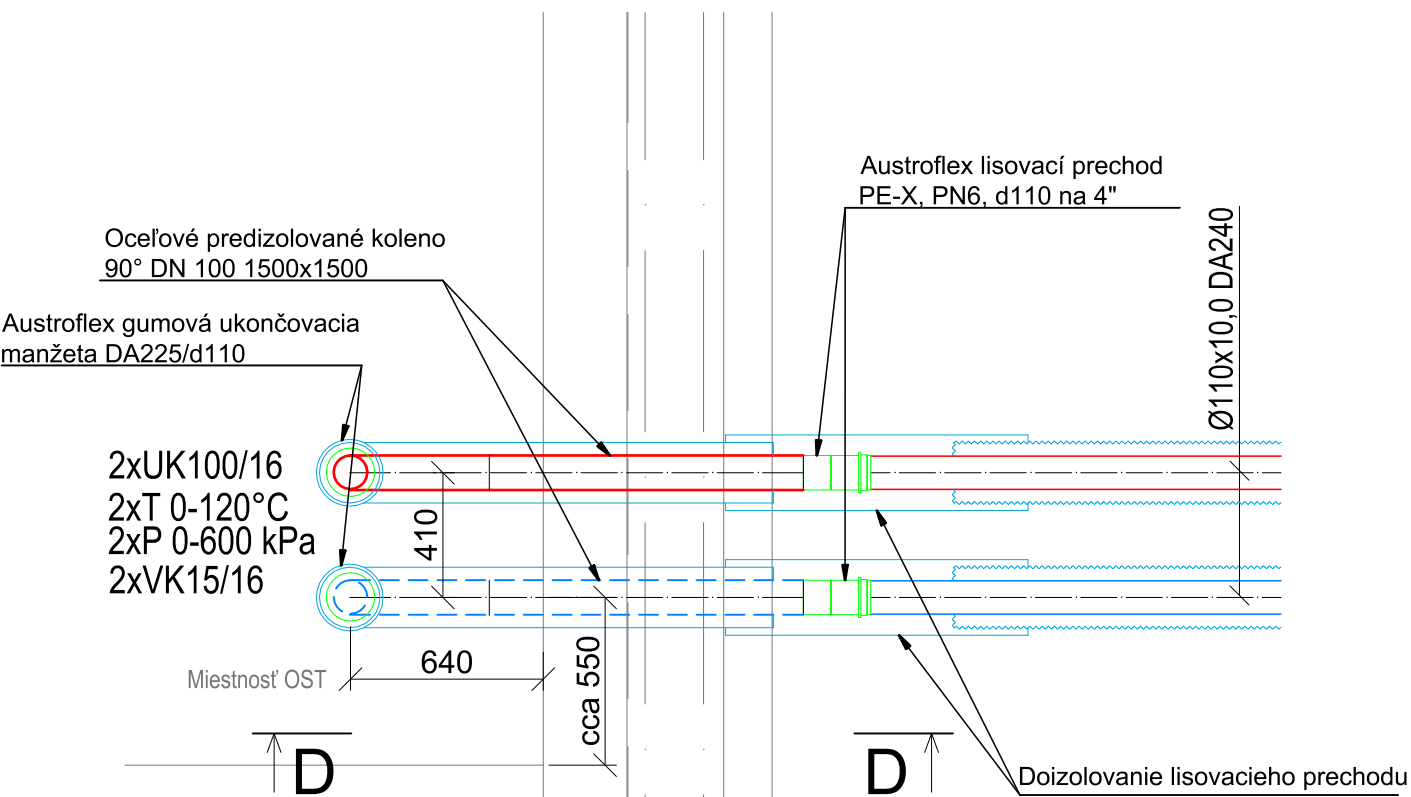


Rez D-D

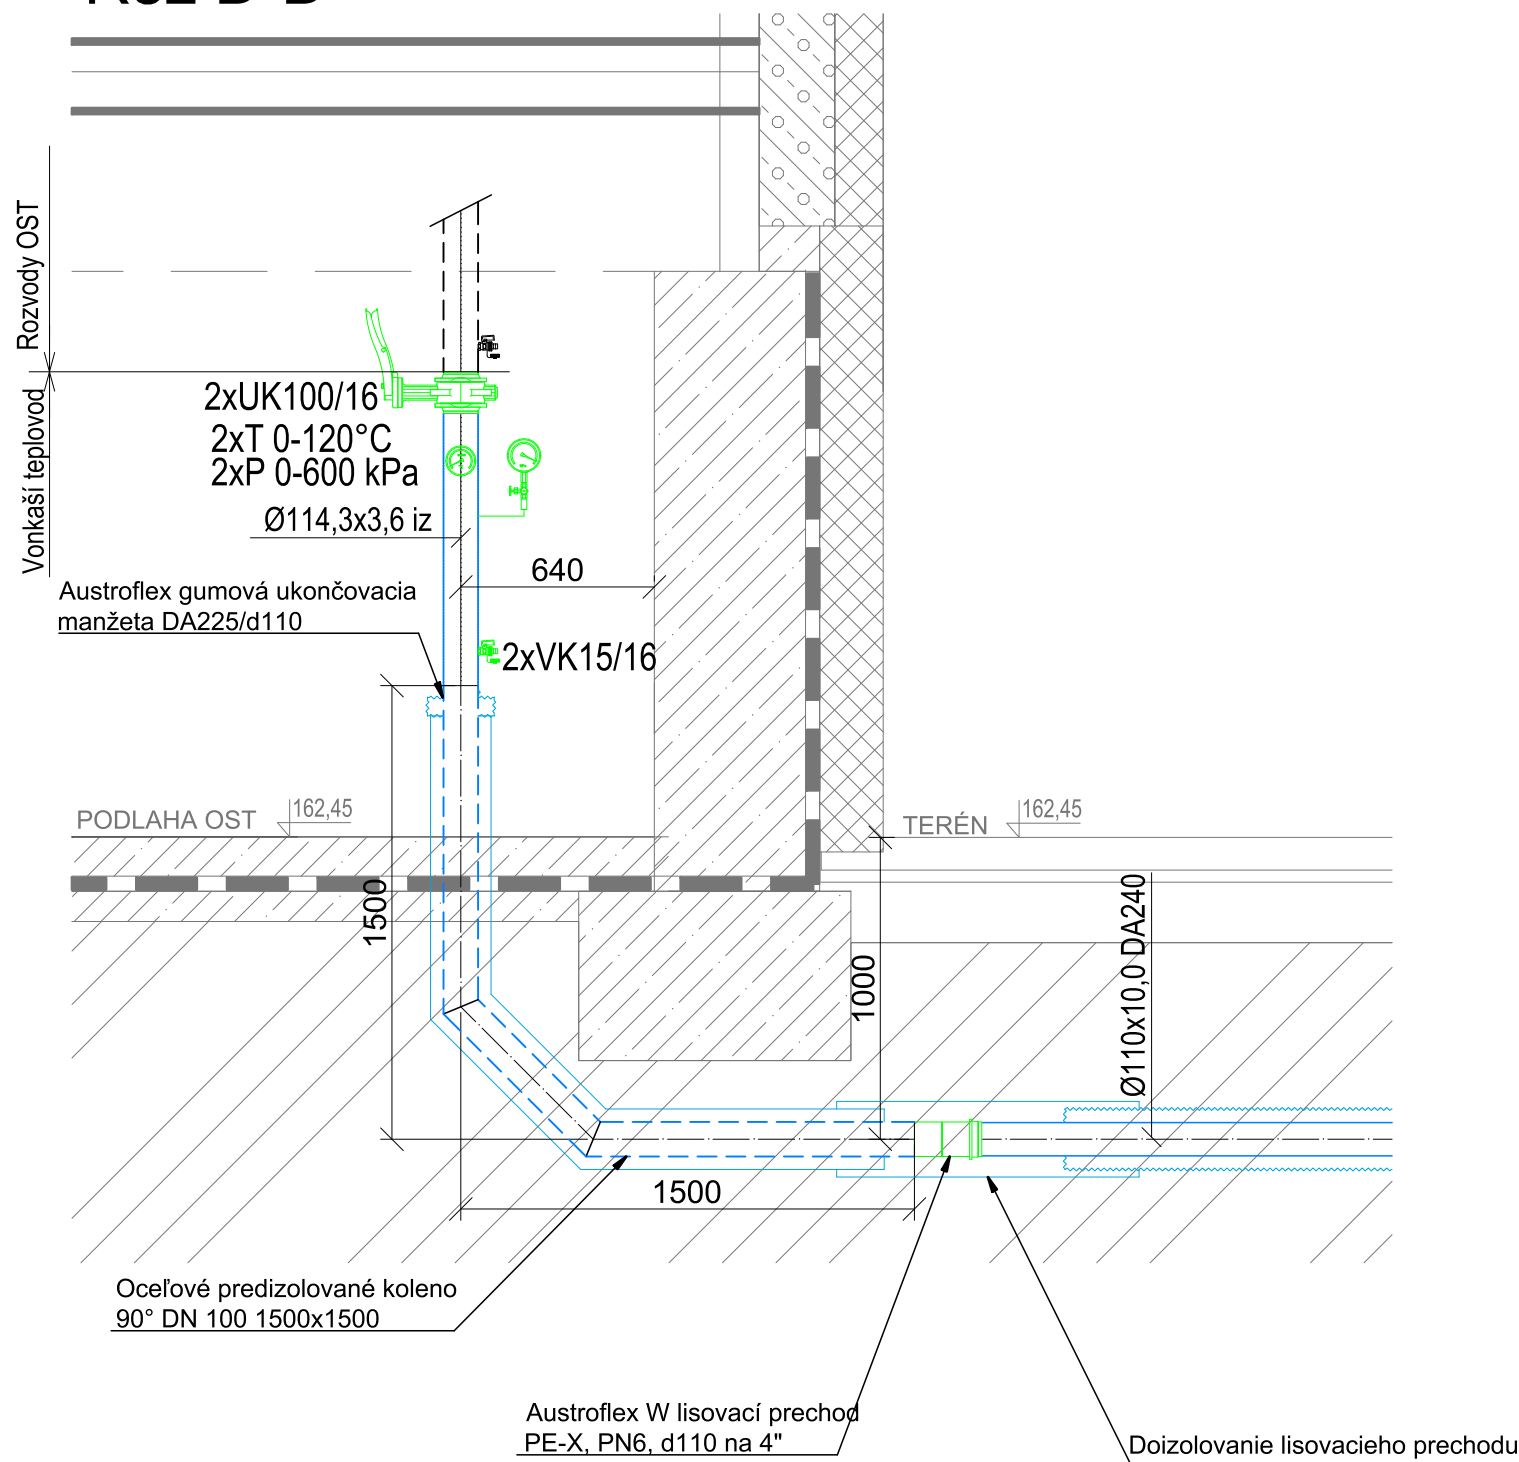

- LEGENDA:
- PRÍVODNÉ POTRUBIE HORÚCOVODU
  - SPIATOČNÉ POTRUBIE HORÚCOVODU

Objednávateľ časti PD: Račianska teplárenská a.s., Hečkova 5, 831 05 Bratislava  
IČO: 35 886 781

±0,000 = +161,26 m.n.m. BPV

Investor stavby	Miestny úrad MČ Bratislava - Rača, Kubačova 21, 831 06 Bratislava	<div>PARÉ</div>
Názov projektu	<b>REKONŠTRUKCIA ZŠ PLICKOVA</b>	
Miesto stavby	<b>Plickova 9, 831 06 Bratislava</b>	
Zhotoviteľ projektu	Pantograph s.r.o., Kozmonautov 4, 977 01 Brezno, Office: Bottova 2, 811 09 Bratislava	
Hlavný architekt projektu	Ing. arch. Peter Kožuško	
Projektový tím	Ing. arch. Paulína Juráková, Ing. Michal Zábranský, Ing. Lukáš Zachar, Ing. Zsolt Nagy, Ing. Matúš Krajčík, Bc. František Smatana, Ing. arch. Kristián Vnučko	

Profesia/časť PD	E.3.2.1_POTRUBNÉ ROZVODY			Stupeň	RP
Stavebný objekt	E.3.2 Teplovodná prípojka (SO 11)			Dátum	06/2020
Zodpovedný projektant	Ing. Daniel Badík			Formát	2xA4
Vypracoval	Ing. Daniel Badík, Ing Eliška Belisová			Mierka	1 : 25
Názov výkresu	VSTUP DO OST		č. zákazky	stupeň	stav. objekt
			výkres č.	časť	revízia č.
			A02 RP SO.11 E.3.2.1 009		
EWES s.r.o. sídlo: Závodská cesta 4, 010 01 Žilina mobil: 0915 787 242, tel:041/ 270 43 01					