




PÔDORYS STOJISKA
M 1:50

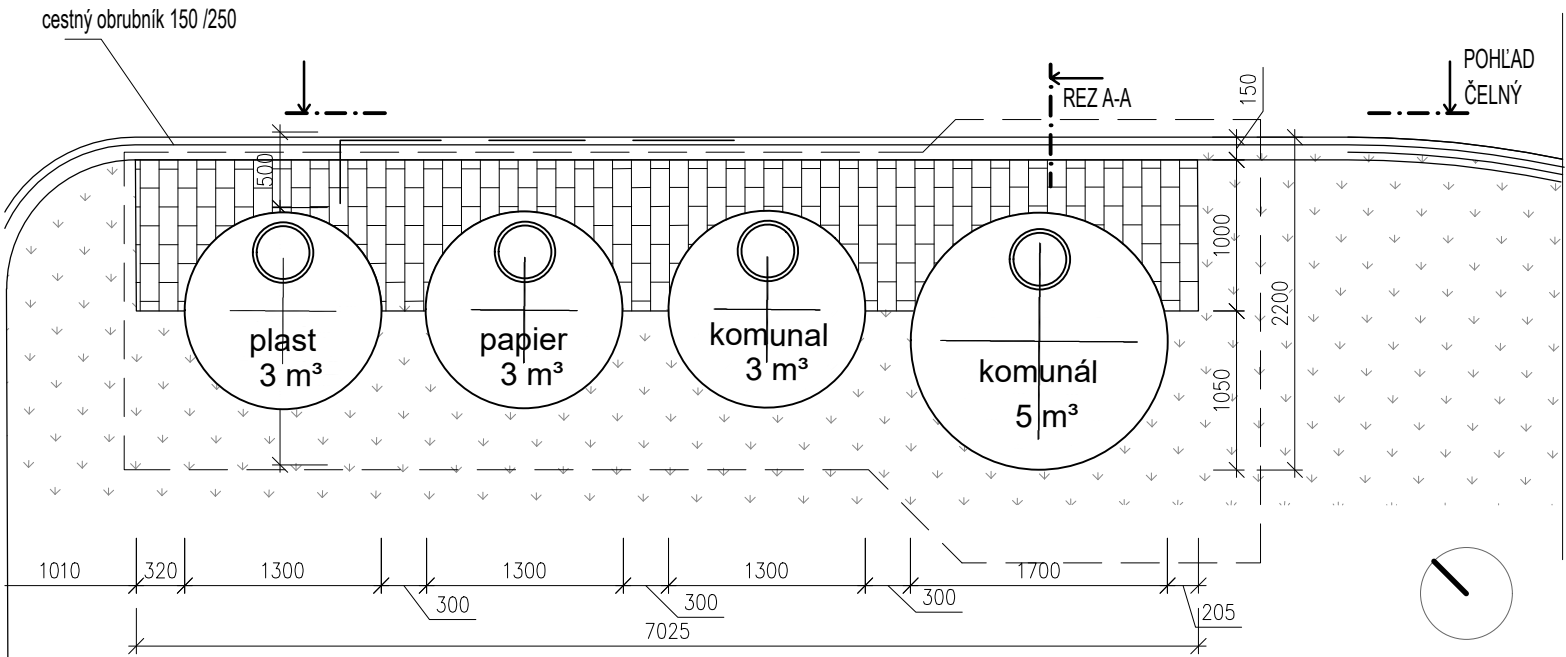


REZ A-A

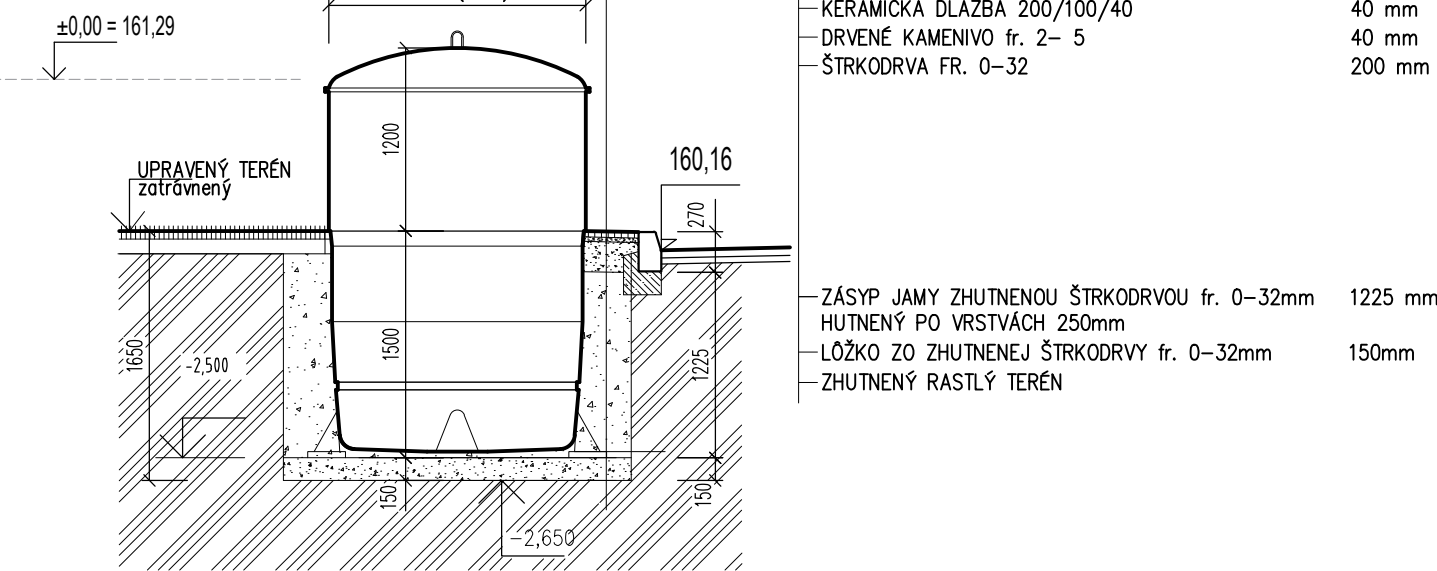

POHĽAD ČELNÝ

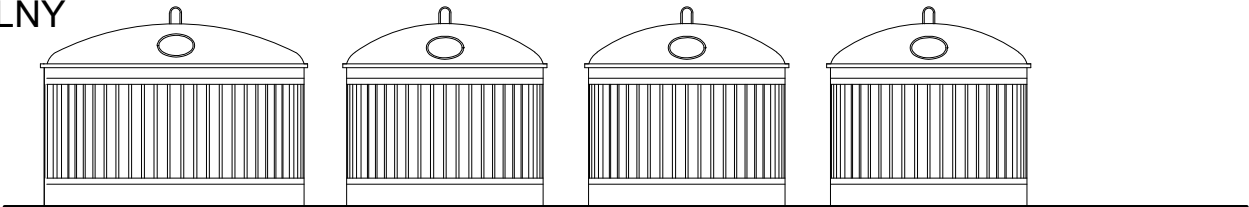

VÝKOPY
M 1:50

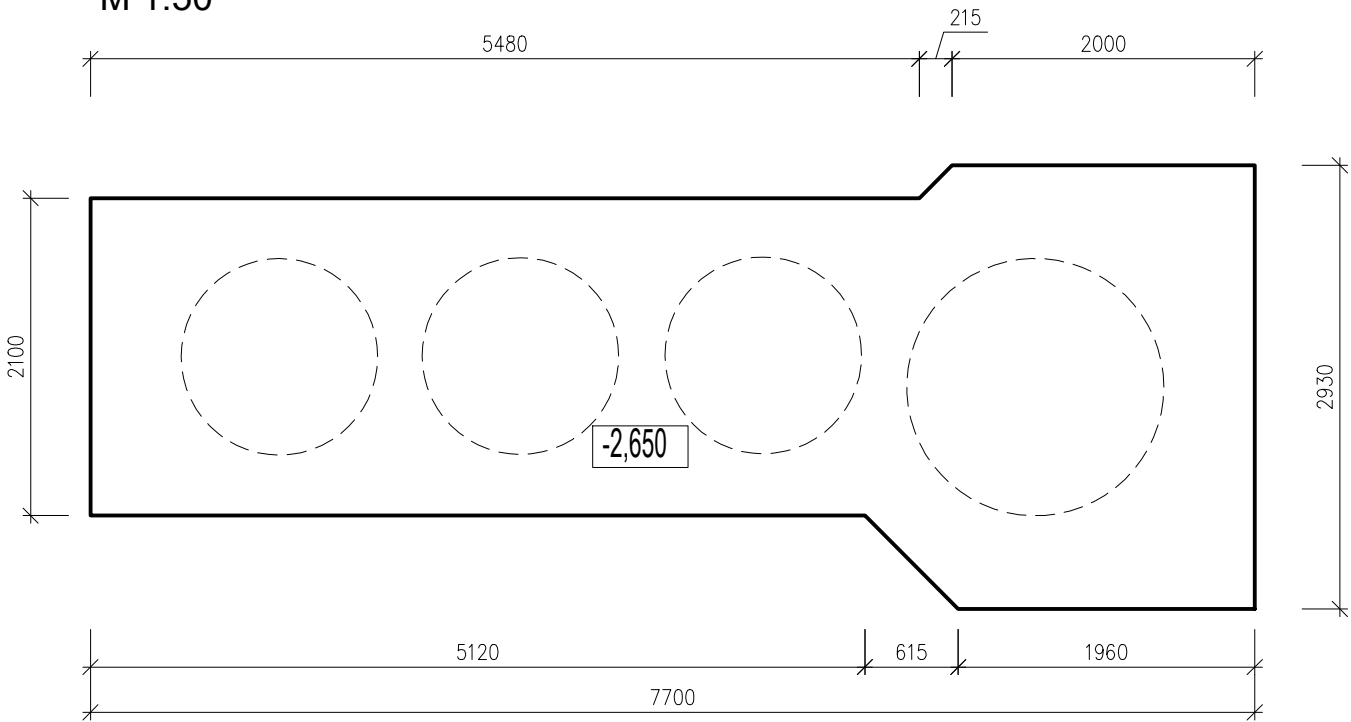

POZNÁMKA
-projekt slúži pre potreby vydania stavebného povolenia
-projekt na stavebné povolenie nenahrádza realizačný projekt
-projektant nenesie zodpovednosť za zmeny vykonané bez jeho písomného súhlasu
-zhotoviteľ je povinný o zistených chybách v dokumentácii neodkladne informovať projektanta
-rozdielely zistené na stavbe je nutné v technickom riešení odsúhlasiť s projektantom a autorom, ešte pred samotnou realizáciou
-všetky rozmery kontrolovať počas prác na stavbe
-pri realizácii striech dodržať STN 731901.
-všetky zmeny a úpravy materiálového riešenia odsúhlasiť s projektantom príslušnej profesie
-všetky povrchové úpravy, farebné odtiene, vrátanie ich zmien musia byť odsúhlasené pred realizáciou projektantom a autorom stavby
-pred zahájením stavebných prác je potrebné zabezpečiť vytýčenie všetkých inžinierskych sietí záujmového územia príslušnými správcami. Takisto je potrebné vytýčiť všetky vnútroareálové siete, ktoré sú vo vlastníctve investora a preventívne ich súvstažnosť ku objektom mimo pozemku investora.

±0,000 = +161,29 m.n.m. BPV		PARÉ	
Investor stavby	Mestská časť Bratislava - Rača, Kubačova 21, 831 06 Bratislava	<div>REKONŠTRUKCIA ZŠ PLICKOVA</div>	
Názov projektu			
Miesto stavby	Plickova 9, 831 06 Bratislava		
Zhotoviteľ projektu	Pantograph s.r.o., Kozmonautov 4, 977 01 Brezno, Office: Bottova 2, 811 09 Bratislava		
Hlavný architekt projektu	Ing. arch. Peter Kožuško		
Projektový tím	Ing. arch. Paulína Juráková, Ing. Michal Zábranský, Ing. arch. Filip Krajč Ing. Lukáš Zachar, Ing. Zsolt Nagy, Ing. Matúš Krajčík, Bc. František Smatana		
Profesia/časť PD	E.1.10 DROBNÁ ARCHITEKTÚRA	Stupeň	RP
Stavebný objekt	SO 03 - Drobná architektúra	Dátum	06/2020
Zodpovedný projektant	Ing. arch. Peter Kožuško	Formát	A3
Vypracoval	Ing. arch. Paulína Juráková	Mierka	1 : 100
Názov výkresu	PÔDORYS		č. zákazky stupeň stav. objekt časť výkres č. revízia č.
PANTOGRAPH		A02_RP_SO03_E.1.10_002	
Pantograph s.r.o., Kozmonautov 4, 977 01 Brezno, Office: Bottova 2, 811 09 Bratislava		www.pantograph.sk tel.č: +421910977837	