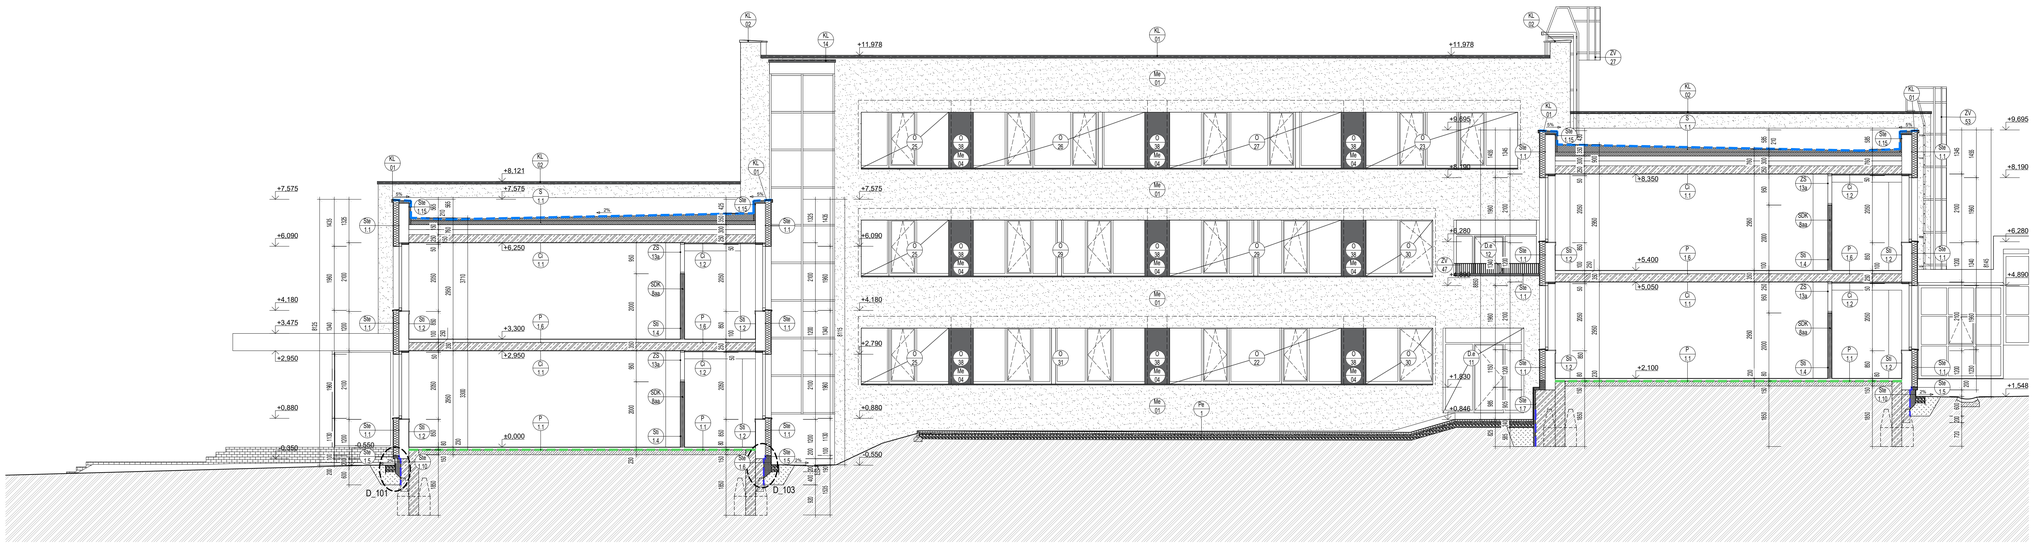

LEGENDA MATERIÁLOV

NAVRHOVANÉ KONŠTRUKCIE:

- Sadrokartónova stena sdkxx, viď skladby
- Murovaná obvodová stena z pórobetónových tvárnic hr. 250 mm
- Nenosná priečka z pórobetónových tvárnic hr. 125 mm
- Stena z debniacich tvárnic hr. 200 mm
- Tepelná izolácia fasádna minerálna vlna 60 -180,260 mm
- Strešná tepelná izolácia a spádová vrstva na báze eps 150s
- Tepelná izolácia na báze xps
- Tepelná izolácia nenasiakavá, použitie sokle strecha skladba s omietkou
- Hydroizolácia v základoch na báze nová
- Hydroizolácia na báze asfaltu soklová časť
- Strešná hydroizolácia na báze pvc nová
- Nasypaná zemina
- Podkladné vrstvy okapového chodníka
- Podsyp 4-8

EXISTUJÚCE KONŠTRUKCIE:

- Železobetón /presná špecifikácia viď. projekt statika/
- Prostý betón /presná špecifikácia viď. projekt statika/
- Murovaná priečka
- Prefabrikovaný pórobet./keramzitbet. panel vnútorné priečky hr. 150 mm
  Predsadený pórobetónový panel obvodové steny hr. 250 mm
- Hydroizolácia v základoch na báze asfaltu

LEGENDA OZNAČENÍ

- S 3.x Skladba strešného plášťa
- P 3.x Skladba podlahovej konštrukcie interiér
- Pz 3.x Skladba podlahovej konštrukcie exteriér
- O 3.x Označenie okennej konštrukcie
- D 3.x Označenie dvernej konštrukcie interiér
- Ka 3.x Označenie stavebných úprav
- Ad 28bm Označenie spodných hrán drážok
- Sk 3.x Označenie dvernej konštrukcie exteriér
- Zs 3.x Označenie sadrokartónových konštrukcií
- Zsk 3.x Označenie zasklených stien
- SDK 3.x Označenie sadrokartónových konštrukcií
- Sk 3.x Skladba steny exteriér od nosnej konštrukcie
- Ro 3.x Označenie revíznych otvorov a dvierok
- Ad 28bm Označenie spodných hrán drážok
- Sk 3.x Skladba steny interiér od nosnej konštrukcie
- O 3.x Skladba stropy / podhlady interiér
- Kl 3.x Označenie klapiarskych výrobkov
- Zv 3.x Označenie zámočnických výrobkov
- I 3.x Označenie iných výrobkov
- Ad 28bm Označenie spodných hrán trámov a prekladov

POZNÁMKY:

-všetky rozmery a skladby je potrebné overiť na stavbe
- pri stavebných a montážnych prácach je dodávateľ povinný dodržiavať výhláčku o bozp v platnom znení /374/1990 z.z/
- projektová dokumentácia podľieha ustanoveniam autorského zákona č. 185/2015 z.z. v platnom zení a ostatným súvisiacim zákonom a predpisom, ktoré sa viažu k uplatňovaniu autorských práv. autor má výhradné právo udelovať súhlas na každé použitie diela, na ochranu pred akýmkoľvek zásahom do diela, na autorskú korektúru diela /dozor autora nad zhotovením diela/ a iné. tento výkres je majetkom projektanta, reprodukovaný, upravovaný alebo napodobňovaný bez písomného súhlasu autora, alebo zodpovedného pracovníka firmy
-všetky prestupy nad 150mm sú značené v búracích prácach. Pred realizáciou každého zvislého prestupu je nutná vizuálna kontrola statika po vybúraní omietkok
-obnaženú výstuž očistiť náterom a vyspraviť reprofilačnou maltou
- rozmery neuvedené na tomto výkrese nemožno odmerať.
-výskové kóty pohľadových konštrukcií sú informatívne!
-stavba sa stava podľa výkresov nie podľa výkazov
-v prípade nejasnosti kontaktovať projektanta.

±0,000 = +161,29 m.n.m. BPV

PARÉ

Investor stavby	Mestská časť Bratislava - Rača, Kubačova 21, 831 06 Bratislava
Názov projektu	**REKONŠTRUKCIA ZŠ PLICKOVA**
Miesto stavby	**Plickova 9, 831 06 Bratislava**
Zhotoviteľ projektu	Pantograph s.r.o., Kozmonautov 4, 977 01 Brezno, Office: Bottova 2, 811 09 Bratislava
Hlavný architekti projektu	Ing. arch. Peter Kožuško
Projektový tím	Ing. arch. Paulína Juráková, Ing. Michal Zábranský, Ing. Lukáš Zachar, Ing. Zsolt Nagy, Ing. Matúš Krajčík, Bc. František Smatana, Ing. arch. Kristián Vnučko, Ing. arch. Filip Krajč

Profesia/časť PD	E.1.1_ARCHITEKTONICKO-STAVEBNÉ RIEŠENIE	Stupeň	RP
Stavebný objekt	SO 01 - Základná škola	Dátum	06/2020
Zodpovedný projektant	Ing. arch. Peter Kožuško	Formát	297x1050
Vypracoval	Ing. arch. Paulína Juráková, Ing. Michal Zábranský, Ing. Lukáš Zachar, Ing. Zsolt Nagy, Ing. Matúš Krajčík, Bc. František Smatana, Ing. arch. Kristián Vnučko, Ing. arch. Filip Krajč	Mierka	1 : 75
Názov výkresu	**PRIEČNY REZ 3-3´**	č. zákazky / stupeň / stav. objekt / časť / výkres č. / revízia č.	**A02_RP_SO.01_E.1.1_106**

PANTOGRAPH Pantograph s.r.o., Kozmonautov 4, 977 01 Brezno, Office: Bottova 2, 811 09 Bratislava www.pantograph.sk tel.č: +421910977837