




DETAIL KOTVENIA OCELOVEJ PLATNE

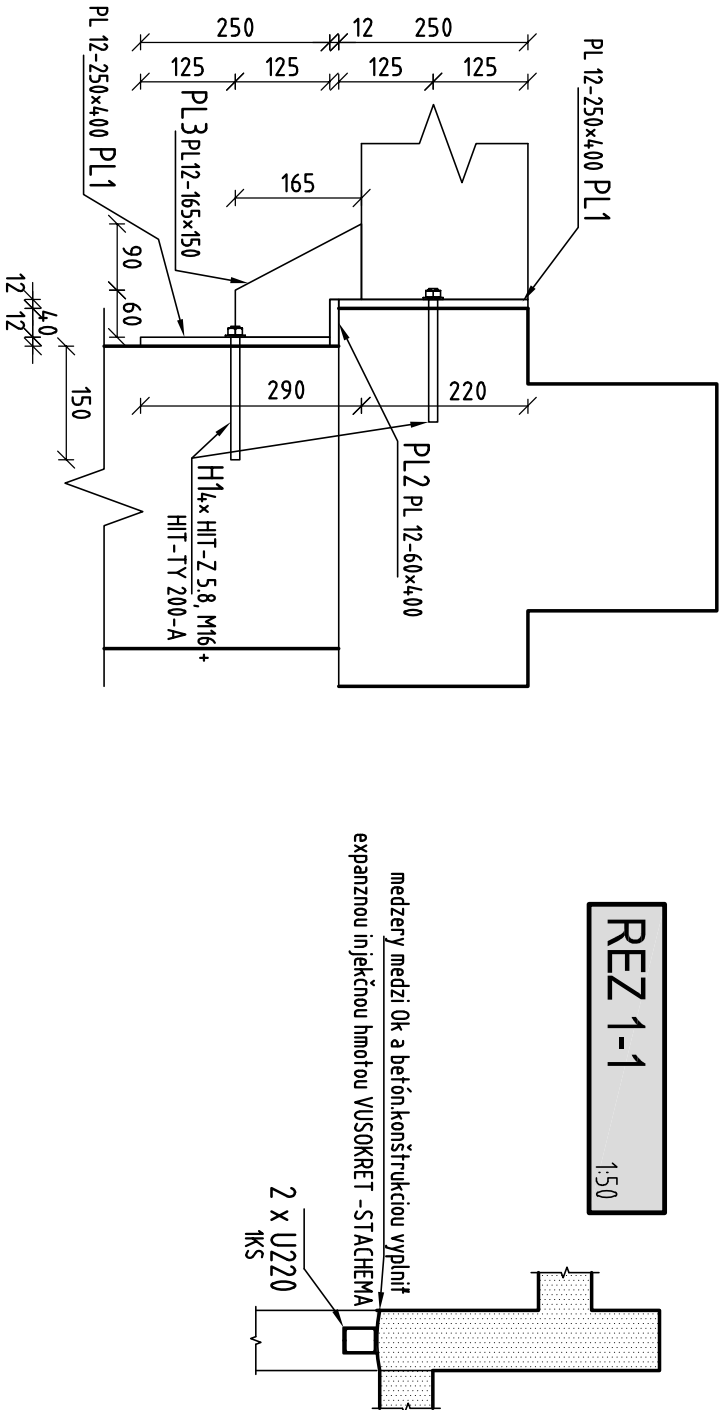

REZ 1-1  
1:50

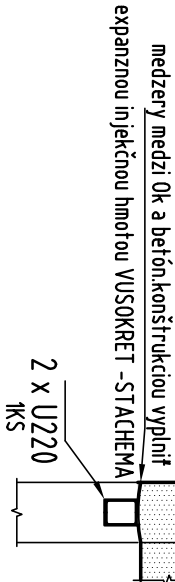

PODCHYTENIE PREHNUTÝCH PANELOV V SPOJOVACEJ CHODBE - 8x

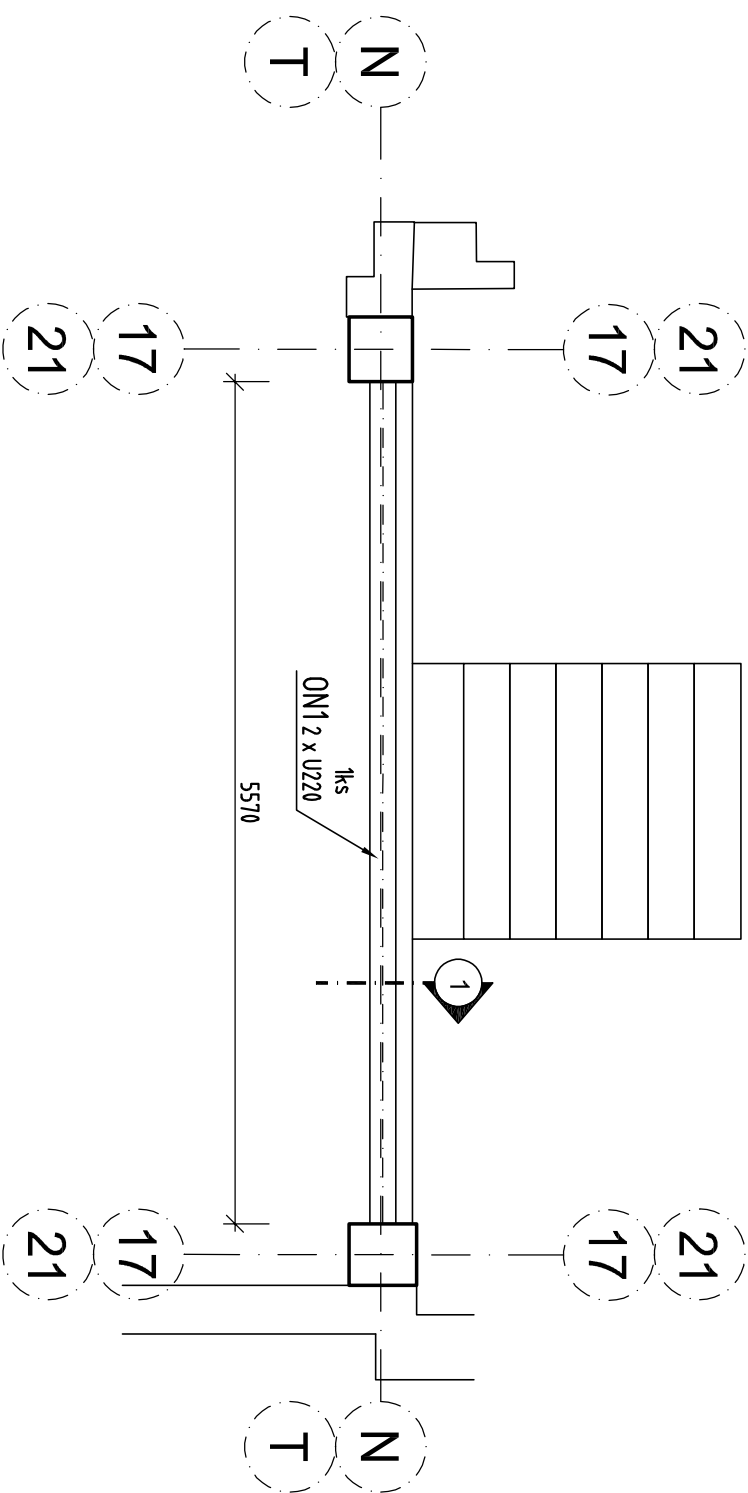

OZN.	POPIS	kg/m kg/m <sup>2</sup>	DĹŽKA (m) PLOCHA (m <sup>2</sup> )	HMOTNOSŤ kg/kus	POČET KUSOV	HMOTNOSŤ SPOLU	OCEL	POZNÁMKA
ON1	U220	29,4	5,6	164,64	16	2634,24	S235	
PL1	PL12-250x400	94,20	0,1	9,42	64	602,88	S235	
PL2	PL12-60x400	94,20	0,024	2,26	32	72,35	S235	
PL3	PL12-165x150	94,20	0,019	1,79	32	57,27	S235	
H1	HAS-Z 5.8, M16+ HIT-Y 200-A		0,150		128			HIL TI
HMOTNOSŤ SPOLU (kg)						3366,74		
CELKOVÁ HMOTNOSŤ (+10% REZERVA+ ZVARY + PLATNE)						3703,41		

KONŠTRUKČNÁ OCEĽ: S 235  
VÝKRES NENAHRÁDZA VÝROBNÚ DOKUMENTÁCIU  
ROZMERY KONTROLOVAŤ NA STAVBE!


± 0.000 = XXX,XXX m.n.m.(B.p.v.)

PROJEKT NA STAVEBNÉ POVOLENIE!!!

REVÍZIA	MENO	PODPIS	DÁTUM

ČÍSLO PARÉ

PANTOGRAPH S.R.O., KOZMONAUTOV 4, 977 01 BREZNO, OFFICE: BOTTOVA 2, 811 09 BRATISLAVA	HL. ARCHITEKT:	Ing. arch. Peter Kožuško
	ZHOTOV. PROJEKTU	Pantograph s.r.o.,Kozmonautov 4,Brezno Office: Bottova 2,811 09 Bratislava
PROJEKTOVÝ TÍM : Ing. arch. P.Juráková, Ing.arch. J. Marinicová, Ing. Michal Záborský Ing. Lukáš Zachar, Ing. Zsolt Nagy, Ing. Matúš Krajčík, Bc. František Smatana		

<div></div>		GENERÁLNY INVEŠTOR      Mestská časť Bratislava – Rača , Kubačova 21, 831 06 Bratislava			
		ZODP. PROJEKTANT		BPT - PROJEKT S.R.O,HANACKÁ 4, BRATISLAVA, Ing. TATALA	
		KONTROLOVAL		BPT - PROJEKT S.R.O,HANACKÁ 4, BRATISLAVA, Ing. BIGOŠ	
		VYPRACOVAL		Ing. Ján Rojček	
		ZAKÁZKOVÉ Č.		2020017	
STUPEŇ		RP		REKONŠTRUKCIA ZŠ PLICKOVÁ	
DÁTUM		06/2020			
FORMÁT		10xA4			
ČASŤ PROJEKTU		NÁZOV VÝKRESU POCHYTENIE PREHNUTÝCH OKRAJOV			
E.1.2 STATIKA		PANELOV V SPOJOVACEJ CHODBE		MIERKA	Č. VÝKRESU
				1:50	S-12