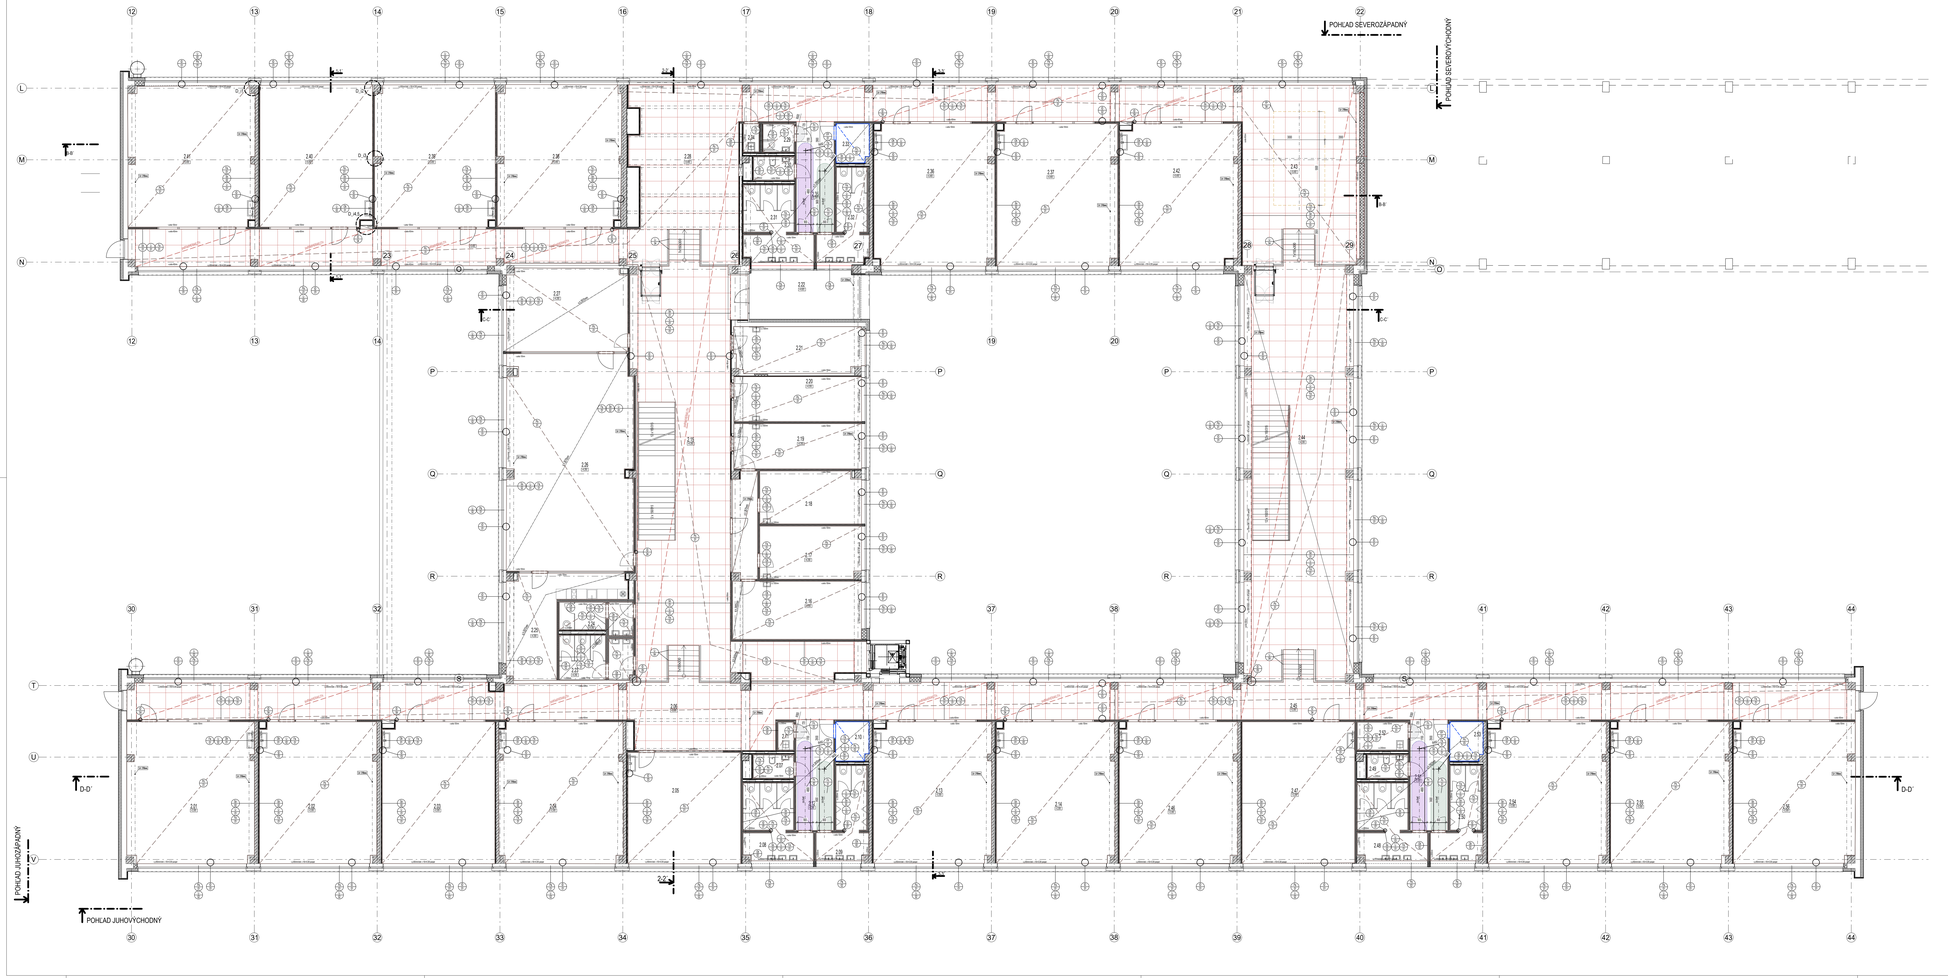

LEGENDA POLOZKOVANIE/DEMOLACIE POHLADOVEJ OBVODOVEJ STENY