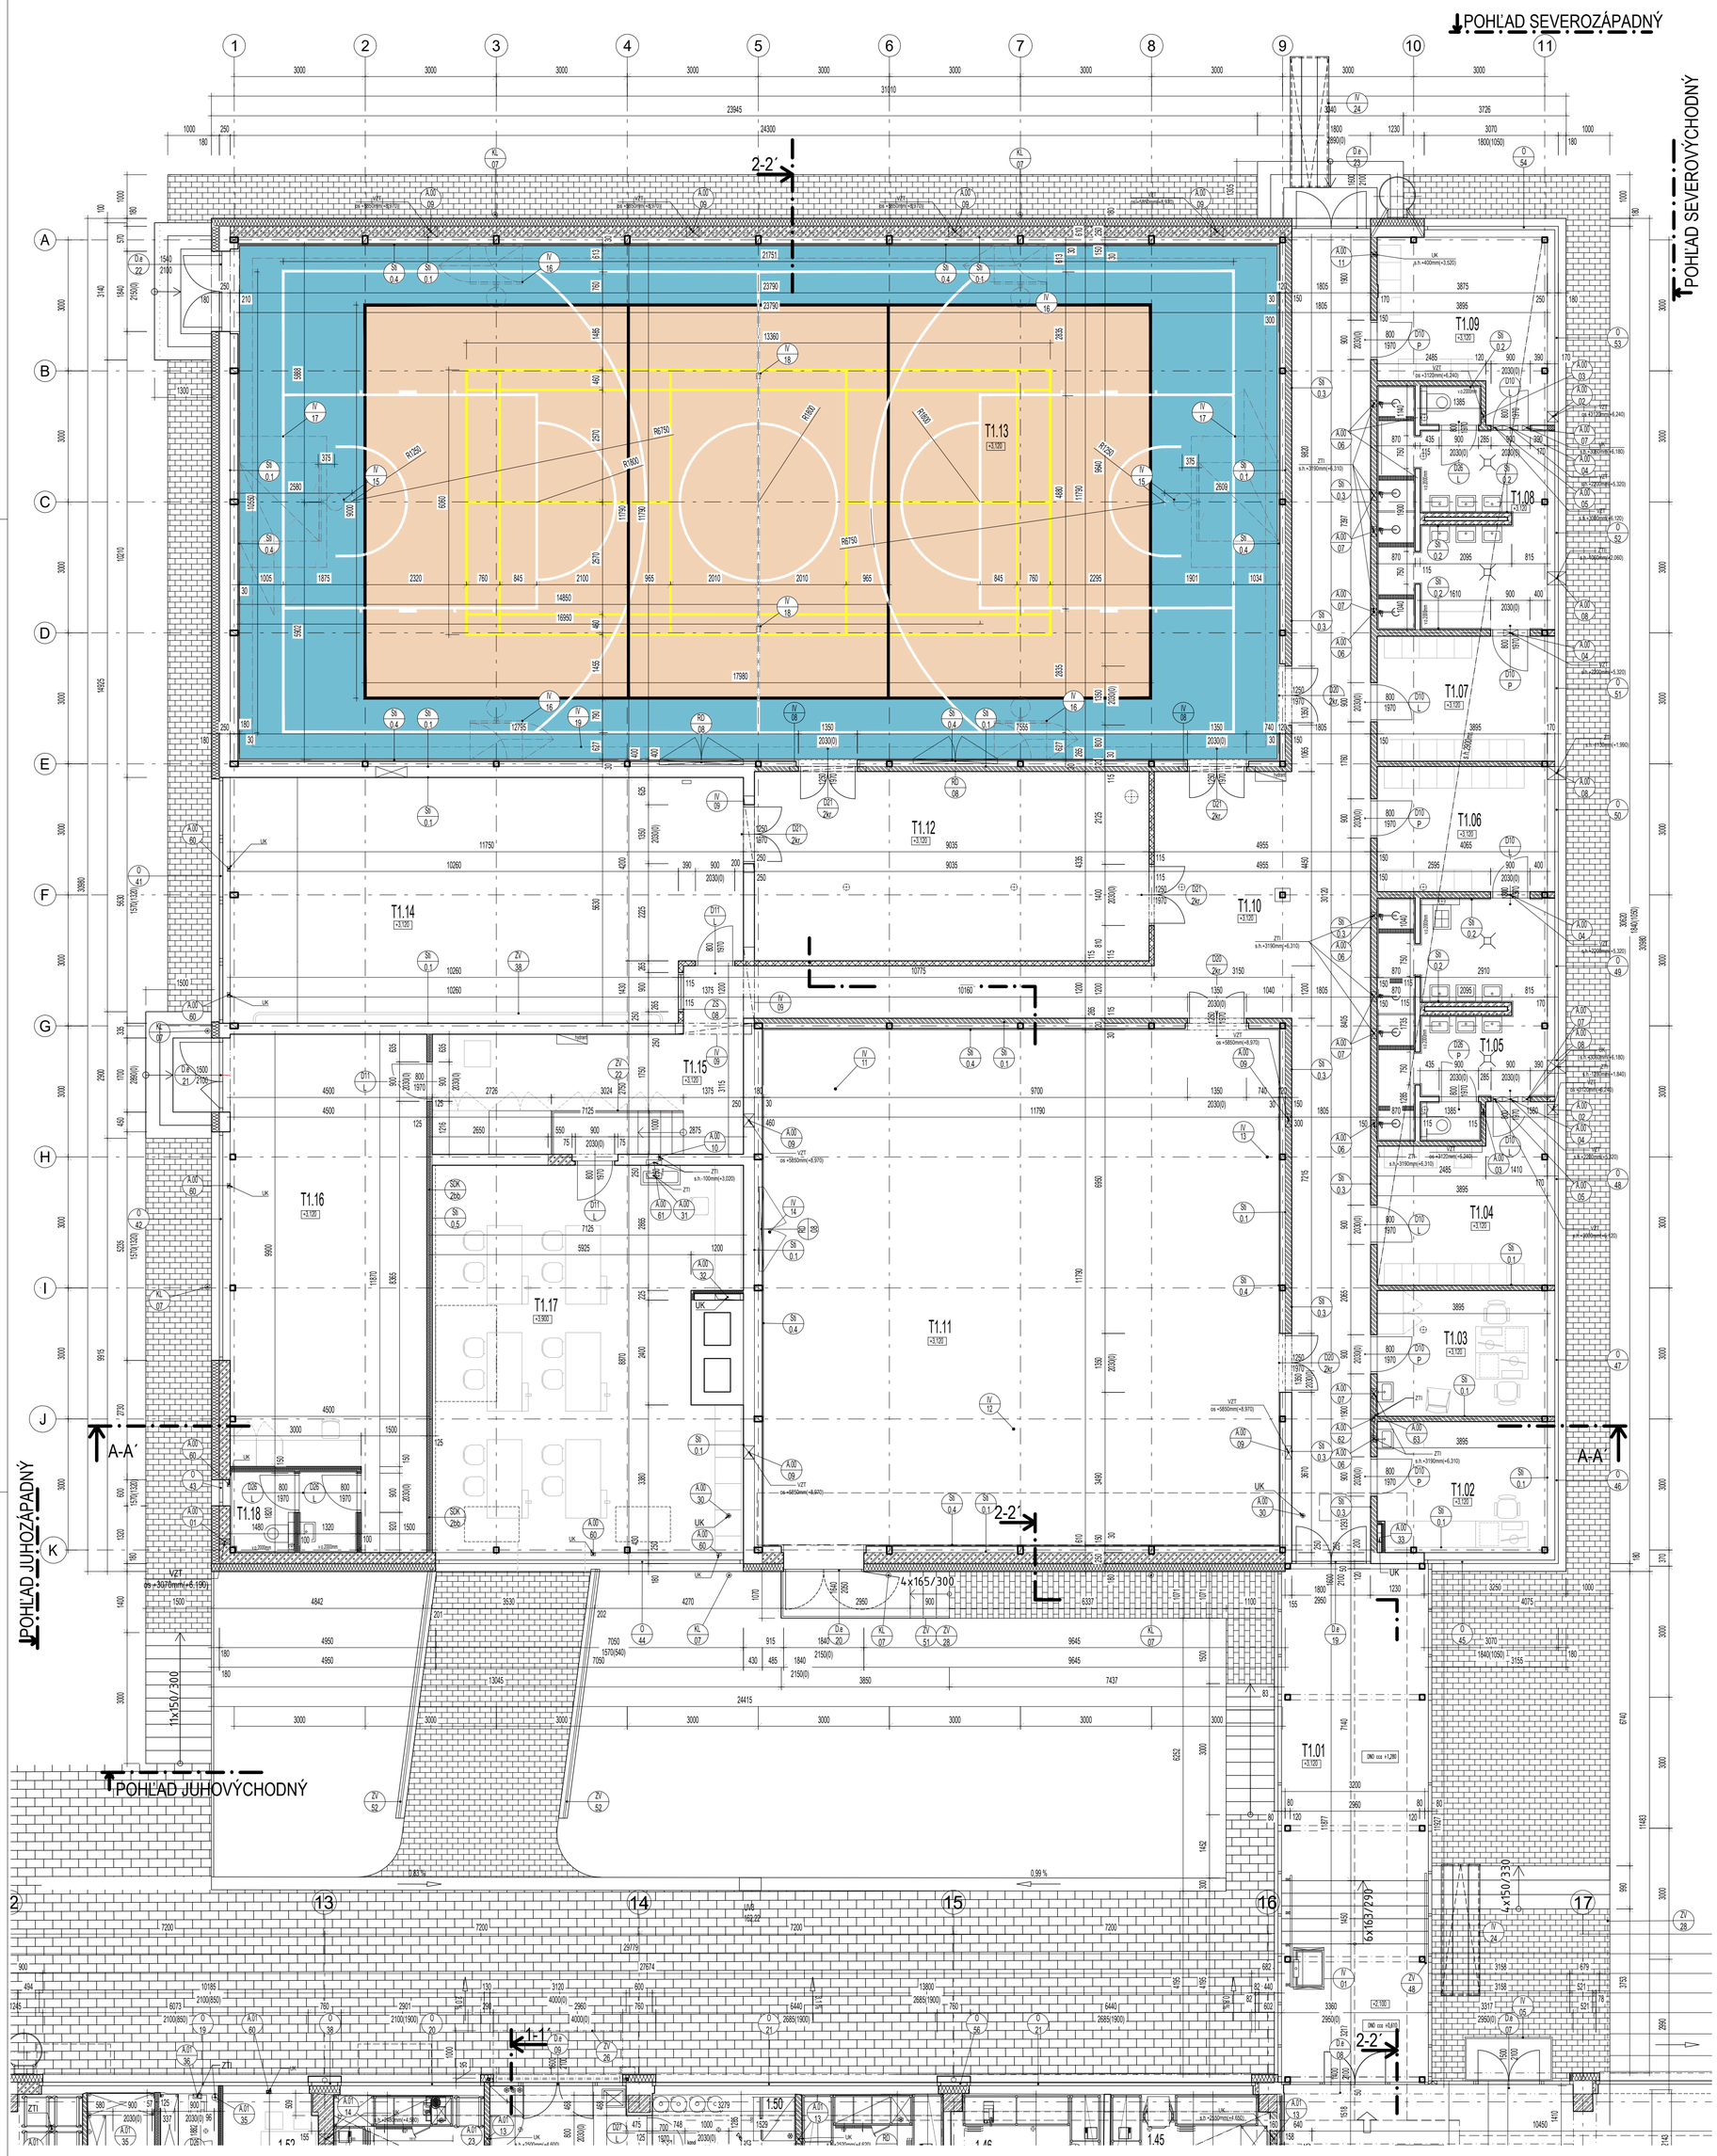

ZOZNAM STAVEBNÝCH ÚPRAV 1.NP

OZN	Rozmer Ø	Rozmer Šírka	Rozmer Výška	Rozmer Hĺbka	Konštrukcia	Požiarny prestup	Počet KS	Poznámka
VODOROVNÉ PRESTUPY								
A.00.01	140	-	-	-	keramzit panel	nie	1	
A.00.02	240	-	-	-	keramzit panel	nie	2	
A.00.03	240	-	-	-	keramické murivo	nie	2	0
A.00.04	-	360	360	-	keramické murivo	ÁNO	4	
A.00.05	-	330	200	-	keramické murivo	nie	2	
A.00.06	-	150	100	-	keramické murivo	ÁNO	5	
A.00.07	-	225	100	-	keramické murivo	nie	7	
A.00.08	-	300	300	-	žb. základ	nie	3	
A.00.09	300	-	-	-	keramzit panel	nie	8	
A.00.10	-	50	50	-	pondbeton. panel	nie	1	
A.00.11	-	100	70	-	keramické murivo	nie	1	0
ZVYSLÉ PRESTUPY								
A.00.30	100	-	-	-	oceľovo-bet. strop	nie	2	
A.00.31	-	350	125	-	oceľovo-bet. strop	nie	1	
A.00.32	-	570	140	-	oceľovo-bet. strop	nie	1	
A.00.33	-	570	140	-	betónový základ kanála	nie	1	
DRÁŽKY								
A.00.60	-	100	250	70	keramzit panel	nie	6	
A.00.61	-	350	cca 850 / podľa potreby	125	pondbeton. panel	nie	1	
A.00.62	-	100	cca 850 / podľa potreby	100	keramické murivo	nie	1	
A.00.63	-	1200	100	75	keramické murivo	nie	1	

TELOCVIČŇA-INTERIER	Číslo	Názov	Plocha/m2	Položka podlahy	Položka steny	Položka stropy	Poznámka
1.NP	T1.01	PREDSIEŇ	39.9	P1.10 linoleum			
	T1.02	ŠKOLNÍK	11.5	P0.4 linoleum	Sti 0.1 náter omietka	CI 0.2	sokel vinyl 100mm
	T1.03	KABINET	11.2	P0.4 linoleum	Sti 0.1 náter omietka	CI 0.2	sokel vinyl 100mm
	T1.04	ŠATŇA	13.8	P0.3 keramická dlažba	Sti 0.1 náter omietka	CI 0.3	sokel vinyl 100mm
	T1.05	HYGIENICKÝ UZOL	19.2	P0.3 keramická dlažba	Sti 0.2 keram obklad	CI 0.3	
	T1.06	ŠATŇA	11.2	P0.3 keramická dlažba	Sti 0.1 náter omietka	CI 0.3	sokel vinyl 100mm
	T1.07	ŠATŇA	11.2	P0.3 keramická dlažba	Sti 0.1 náter omietka	CI 0.3	sokel vinyl 100mm
	T1.08	HYGIENICKÝ UZOL	19.3	P0.3 keramická dlažba	Sti 0.2 keram obklad	CI 0.3	
	T1.09	ŠATŇA	14.2	P0.3 keramická dlažba	Sti 0.3 náter keram obklad	CI 0.3	sokel vinyl 100mm
	T1.10	CHODBA	85.8	P0.7 kaučuková podlaha	Sti 0.3 náter keram obklad	CI 0.2	sokel vinyl 150mm
	T1.11	TELOCVIČŇA	139.4	P0.1 pvc podlaha	Sti 0.1.4 náter omietka,doska	CI 0.2	
	T1.12	SKLAD NÁRADIA	39.2	P0.2 linoleum	Sti 0.1 náter omietka	CI 0.2	sokel vinyl 100mm
	T1.13	TELOCVIČŇA	280.3	P0.1 pvc podlaha	Sti 0.1.4 náter omietka,doska	CI 0.2	
	T1.14	TANČIAREŇ	64.0	P0.6 pvc podlaha	Sti 0.1 náter omietka	CI 0.2	sokel vinyl 100mm
	T1.15	CHODBA	20.1	P0.2 linoleum	Sti 0.1 náter omietka	CI 0.2	sokel vinyl 150mm
	T1.16	DIELŇA	47.5	P0.8 linoleum	Sti 0.1.5 náter omietka, sdk	CI 0.2	sokel vinyl 100mm
	T1.17	DIELŇA	60.0	P0.5 linoleum	Sti 0.1.5 náter omietka, sdk	CI 0.2	sokel vinyl 100mm
	T1.18	WC	5.3	P0.9 keramická dlažba	Sti 0.2 keram obklad	CI 0.3	
	Spolu plocha		893.1				

LEGENDA MATERIÁLOV
NAVRHOVANÉ KONŠTRUKCIE:
- Sadrokartónova stena sdkxx, vid skladby
- Murovaná obvodová stena z pórobetónových tvárnic hr. 250 mm
- Nenosná priečka z pórobetónových tvárnic hr. 125 mm
- Stena z debniacich tvárnic hr. 200 mm
- Tepelná izolácia fasádna minerálna vlna 60 -180,260 mm
- Strešná tepelná izolácia a spádová vrstva na báze eps 150s
- Tepelná izolácia na báze xps
- Tepelná izolácia nenasiakavá, použitie sokle strecha skladba s omietkou
- Hydroizolácia v základoch na báze nová
- Hydroizolácia na báze asfaltu soklová časť
- Strešná hydroizolácia na báze pvc nová
- Nasypaná zemina
- Podkladné vrstvy okapového chodníka
- Podsyp 4-8

EXISTUJÚCE KONŠTRUKCIE:
- Železobetón /presná špecifikácia vid. projekt statika/
- Prostý betón /presná špecifikácia vid. projekt statika/
- Murovaná priečka
- Prefabrikovaný pórobet./keramzitbet. panel vnútorné priečky hr. 150 mm Predsadený pórobetónový panel obvodové steny hr. 250 mm
- Hydroizolácia v základoch na báze asfaltu

LEGENDA OZNAČENÍ
- Skladba strešného plášťa
- Skladba podlahovej konštrukcie interiér
- Skladba podlahovej konštrukcie exteriér
- Označenie okennej konštrukcie
- Označenie dvernej konštrukcie interiér
- Označenie stavebných úprav
- Označenie spodných hrán drážok
- Označenie dvernej konštrukcie exteriér
- Označenie sadrokartónových konštrukcií
- Označenie zaskliených stien
- Označenie sadrokartónových konštrukcií
- Skladba steny exteriér od nosnej konštrukcie
- Označenie revíznych otvorov a dvierok
- Označenie spodných hrán drážok
- Skladba steny interiér od nosnej konštrukcie
- Skladba stropy / podhlady interiér
- Označenie klapiarskych výrobkov
- Označenie zámočníckych výrobkov
- Označenie iných výrobkov
- Označenie spodných hrán trámov a prekladov

POZNÁMKY:
-všetky rozmery a skladby je potrebné overiť na stavbe
- pri stavebných a montážnych prácach je dodávatel povinný dodržiavať výhlášku o bozp v platnom znení /374/1990 z.z/
- projektová dokumentácia podlieha ustanoveniam autorského zákona č. 185/2015 z.z. v platnom zení a ostatným súvisiacim zákonom a predpisom, ktoré sa viažu k uplatňovaniu autorských práv. autor má výhradné právo udeliovať súhlas na každé použitie diela, na ochranu pred akýmkolvek zásahom do diela, na autorskú korektúru diela /dozor autora nad zhotovením diela/ a iné. tento výkres je majetkom projektanta, reprodukovaný, upravovaný alebo napodobňovaný bez písomného súhlasu autora, alebo zodpovedného pracovníka firmy
-všetky prestupy nad 150mm sú značené v búracích prácach. Pred realizáciou každého zvislého prestupu je nutná vizuálna kontrola statika po vybúraní omietkok
-obnaženú výstuž ošetriť náterom a vyspraviť reprofilačnou maltou
- rozmery neuvedené na tomto výkrese nemožno odmerať.
-výškové kóty pohladových konštrukcií sú informatívne!
-stavba sa stavia podľa výkresov nie podľa výkazov
-v prípade nejastnosti kontaktovať projektanta.

±0,000 = +161,29 m.n.m. BPV

PARÉ

Investor stavby	Mestská časť Bratislava - Rača, Kubačova 21, 831 06 Bratislava
Názov projektu	**REKONŠTRUKCIA ZŠ PLICKOVA**
Miesto stavby	**Plickova 9, 831 06 Bratislava**
Zhotoviteľ projektu	Pantograph s.r.o., Kozmonautov 4, 977 01 Brezno, Office: Bottova 2, 811 09 Bratislava
Hlavný architekti projektu	Ing. arch. Peter Kožuško
Projektový tím	Ing. arch. Paulína Juráková, Ing. Michal Zábranský, Ing. Lukáš Zachar, Ing. Zsolt Nagy, Ing. Matúš Krajčík, Bc. František Smatana, Ing. arch. Kristián Vnučko, Ing. arch. Filip Krajč

Profesia/časť PD	E.1.1_ARCHITEKTONICKO-STAVEBNÉ RIEŠENIE	Stupeň	RP
Stavebný objekt	SO 02 - Telocvičňa	Dátum	06/2020
Zodpovedný projektant	Ing. arch. Peter Kožuško	Formát	840x730
Vypracoval	Ing. arch. Paulína Juráková, Ing. Michal Zábranský, Ing. Lukáš Zachar, Ing. Zsolt Nagy, Ing. Matúš Krajčík, Bc. František Smatana, Ing. arch. Kristián Vnučko, Ing. arch. Filip Krajč	Mierka	1 : 75
Názov výkresu	**PÔDORYS 1.NP**	č. zákazky stupeň stav. objekt časť: **A02_RP_SO.02_E.1.1_008**	výkres č. / revízia č.

PANTOGRAPH Pantograph s.r.o., Kozmonautov 4, 977 01 Brezno, Office: Bottova 2, 811 09 Bratislava www.pantograph.sk tel.č: +421910977837