


PREKLAD P32

2ks

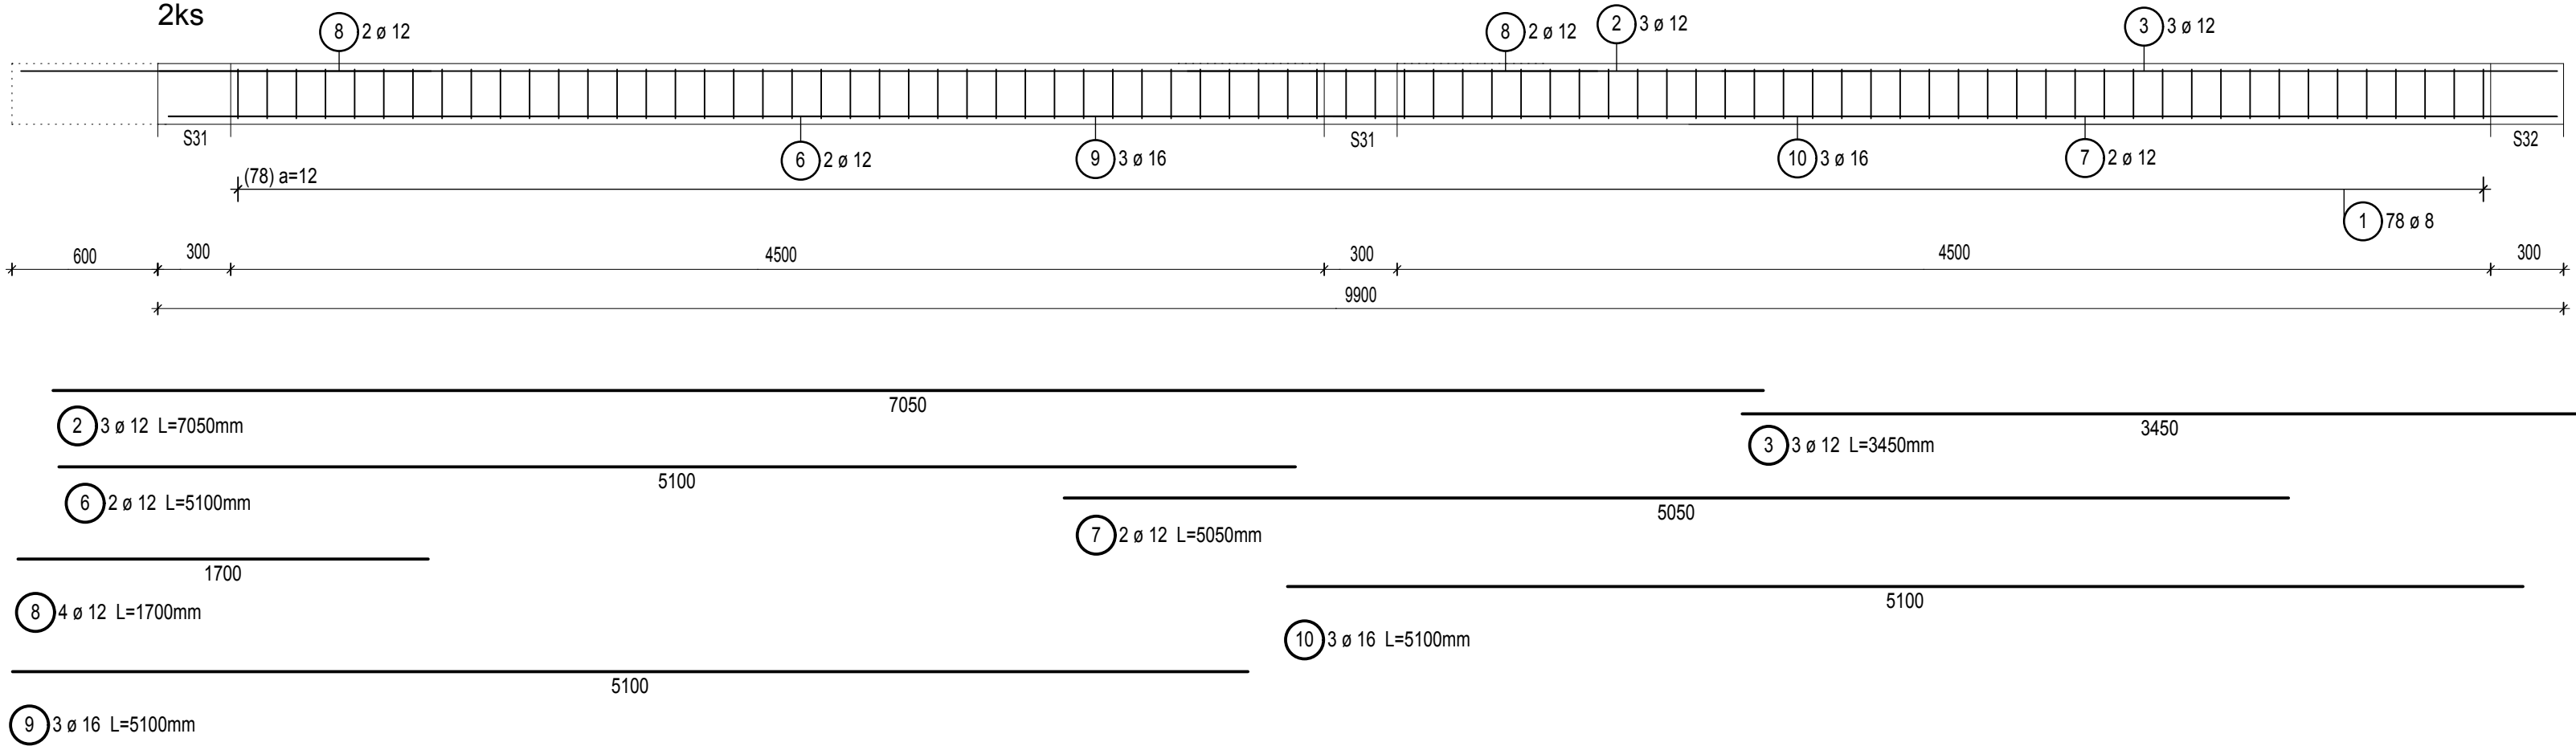

Výkaz výstuže pre 1ks

Pol.	Kusů	ø	Jednot. délka	Okótovaný tvar prutu (bez měřítka)	Celková délka	Hmotnost
		[mm]	[m]		[m]	[kg]
1	78	8	1.07		83.30	32.91
2	3	12	7.05		21.15	18.78
3	3	12	3.45		10.35	9.19
6	2	12	5.10		10.20	9.06
7	2	12	5.05		10.10	8.97
8	4	12	1.70		6.80	6.04
9	3	16	5.10		15.30	24.17
10	3	16	5.10		15.30	24.17


STLP S32

12ks

Výkaz výstuže pre 1ks


Pol.	Kusů	ø	Jednot. délka	Okótovaný tvar prutu (bez měřítka)	Celková délka	Hmotnost
		[mm]	[m]		[m]	[kg]
1	24	8	1.17		28.03	11.07
2	4	14	3.65		14.60	17.67

Celková hmotnost [kg] : 28.74
Celkom 12ks [kg] : 344,88

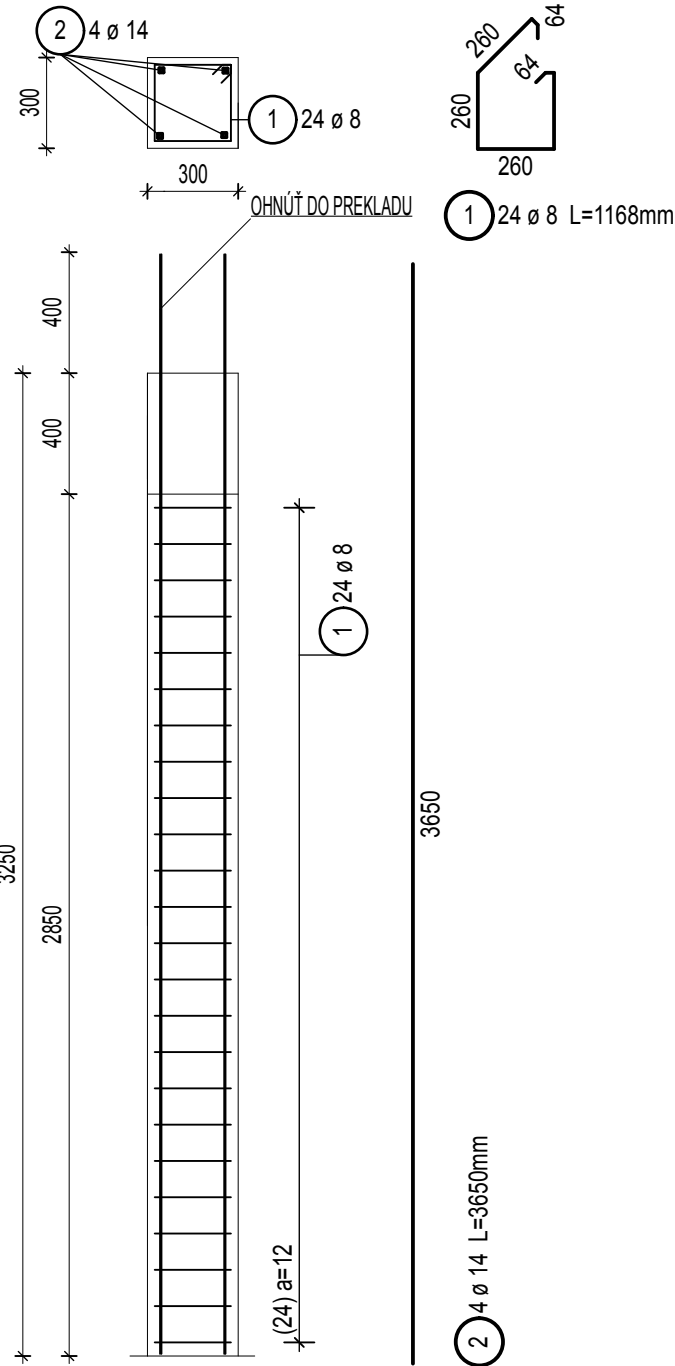

VENIEC V11, V21

18,0bm+18,0bm

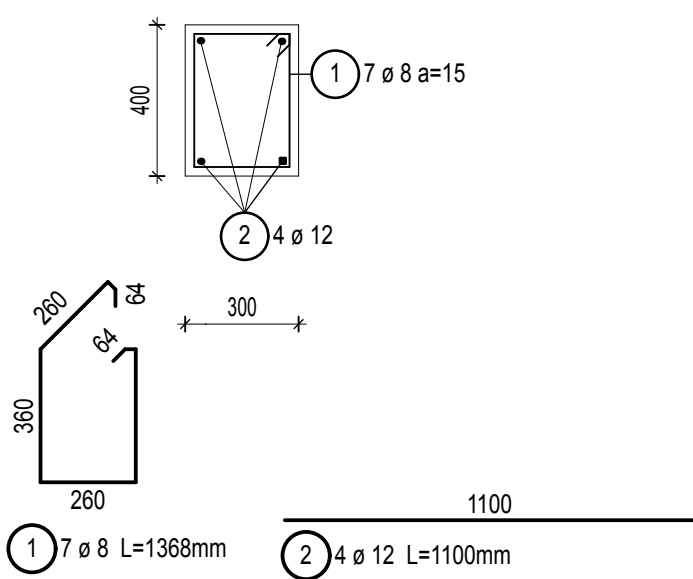

Výkaz výstuže na 1bm

Pol.	Kusů	ø	Jednot. délka	Okótovaný tvar prutu (bez měřítka)	Celková délka	Hmotnost
		[mm]	[m]		[m]	[kg]
1	7	8	1.37		9.58	3.78
2	4	12	1.10		4.40	3.91

Celková hmotnost [kg] : 7.69
Celkom 36,0bm [kg] : 276,84

POZNÁMKA:

VŠETKY KONŠTRUKCIE PREVIAZAŤ NA KOTEVNÚ DLŽKU 50 ø

BETÓN STN EN 206-1-C25/30-XF1, XC1 /SK/-C1 0,4-D_{max} 16-S3

VÝSTUŽ: B 500A /R 10 505/

KRYTIE 20mm

KRYTIE 20mm		<div>INŽINIERSKY ATELIER, s.r.o Na vršku 2417/38 Vranov n/T. Ing. Ján BIDLENČIK Autorizovaný stavebný inžinier</div>	
ZODP.PROJEKTANT: Ing.Ján BIDLENČIK		VÝSTAVBA MŠ v OBCI VECHEC	PROJEKT č.: 10/19
VYPRACOVAL: Ing.Ján BIDLENČIK			VÝKRES č.: 11
AUTOR PROJEKTU: Ing.arch. D. DVORJAK			DÁTUM : 03/2019
MIERKA: M=1:25 :20			STAVEBNÝ OBJEKT: SO-01 HLAVNÝ OBJEKT VÝKRES VÝSTUŽE, preklad P32, veniec V11, stlp S32
OBJEDNÁVATEL:		Obec Vechec	