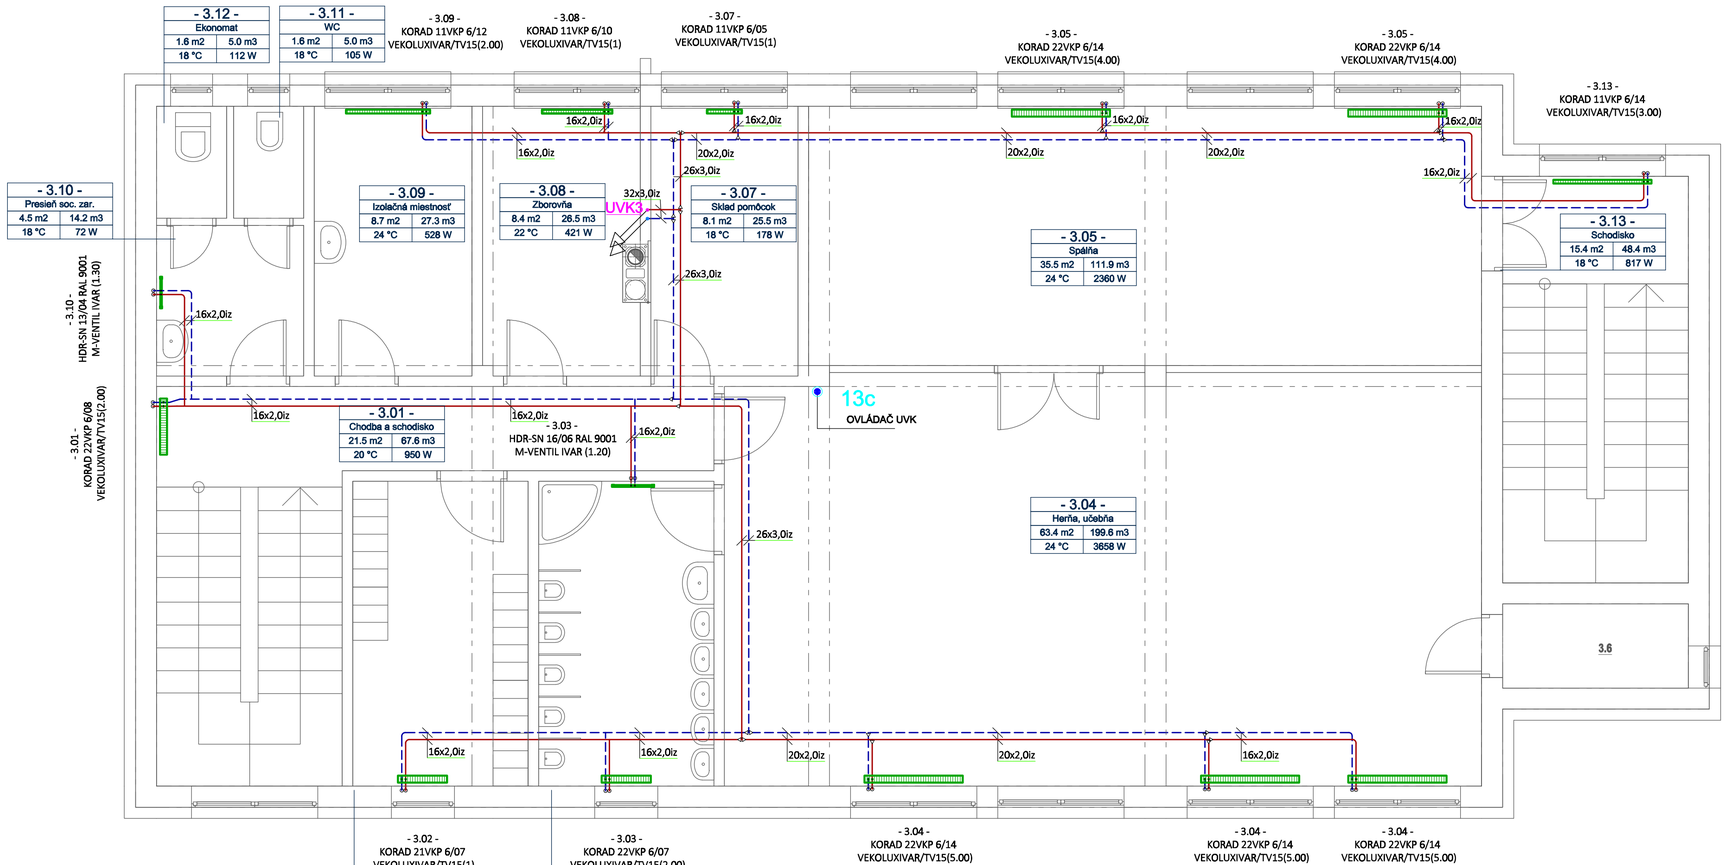

LEGENDA

- 1.06 - KORAD 11VKP 6/08 VEKOLUXIVAR/TV15 (1)

NAVRHOVANÉ VYKUROVACIE OCELOVÉ DOSKOVÉ TELESO KORAD VENTILKOMPAKT SO SPODNÝM PRAVÝM PRÍPOJENÍM (VKP) RESP. LAVÝM PRIPOJENÍM (VKL)

VYSVETLIVKY: KORAD 11VKP 6/08
- JEDNORADOVÉ TELESO — STAVEBNÁ DĽŽKA TELESA V DECIMETROCH
- POČET KONVEKTOROVÝCH PLECHOV — STAVEBNÁ VÝŠKA TELESA V DECIMETROCH

VEKOLUXIVAR TV15 (1) — INTEGROVANÁ ARMATÚRA VEKOLUXIVAR IVAR.KIT DS 346/1 OSADENÁ V SPOD. ČASTI TELESA - ROH. PREVEDENIE
VENTILOVÁ VLOŽKA DODÁVANÁ S TELESOM , OSADENÁ V HORNEJ ČASTI TELESA POD TERMOHLAVICOU
(1) - HODNOTA HYDRAULICKÉHO PREDNASTAVENIA

- PRÍVOD — PLASTOVÉ POTRUBIE IVAR.ALPEX DUO XS S TEPLOTNÝM SPÁDOM 65/50°C PRE NAPOJENIE
- SPIATOČKA — VYKUROVACÍCH TELIES, IZOLOVANÉ PE-TRUBICAMI, VEDENÉ V DRÁŽKACH TEP. IZOLÁCIE PODLAHY
- PRÍVOD — ROZVODNÉ POTRUBIE Z UHLÍKOVEJ LISOVANEJ OCELE IVAR STEEL (Z VONKU POZINK. UHLIKOVÁ OCEL)
- SPIATOČKA — S TEPLOTOU PRÍVODU 65°C PRE NAPOJENIE VYKUROVACÍCH TELIES

NAVRHOVANÉ VYKUROVACIE OCELOVE REBRÍKOVÉ TELESO MC METAL SO SPODNÝM STREDOVÝM PRIPOJENÍM

- 1.05 - HDR-SN 16/07 RAL 9001 M-VENTIL (1.70)

HDR-SN 16/07 RAL 9001
- STAVEBNÁ ŠÍRKA TELESA V DECIMETROCH
- STAVEBNÁ VÝŠKA TELESA V DECIMETROCH

INTREGOVANÁ ROHOVÁ ARMATÚRA IVAR M-VENTIL S TERMOSTAT. VENTILOM S PREDSNASTAVENÍM PRE DVOJRÚRKOVÉ SÚSTAVY

UVK1 — OZNAČENIE STÚPACIEHO POTRUBIA UK

DIALKOVÉ OVLÁDANIE OKRUHU KG ELEKTRONIK C7RF

V1 — ODŤAHOVÝ VENTILÁTOR DECOR 100 CRZ OSADENÝ V PODHLADE
VENTILÁTOR SPÍNAŤ S OSVETLENÍM, DOPOJIŤ FLEXI POTRUBÍM

POZNÁMKA :

NAVRHNUTÉ ZARIADENIA UVK JE MOŽNÉ ZAMENIŤ ZA VÝROBOK INEJ ZNAČKY S OBDOBNÝM TECHNICKÝM PREVEDENÍM A ROVNAKÝMI PARAMETRAMI

ZODP. PROJEKTANT:	ING. JÁN IVANKO
VYPRACOVAL:	ING.SILVESTER TAKÁČ
INVESTOR:	OBEC VECHEC HLAVNÁ 133/32, 09412
MIESTO STAVBY:	OBEC VECHEC
NÁZOV STAVBY:	VÝSTAVBA MŠ V OBCI VECHEC
PS/SO:	SO-01 HLAVNÝ OBJEKT
Č. KÓPIE:	
OBSAH VYKRESU:	3.NP - ROZVODY UVK

UNIprojekt plus, s.r.o.
094 22 Nižný Hrušov 571
mobil: 0918566516
e-mail: uniprojekt@stonline.sk

FORMÁT:	4 x A4
DÁTUM:	03/2019
STUPEŇ:	DSPaR
DIEL:	UVK
REVÍZIA:	
MIERKA:	1:50
Č. VÝKRESU:	UVK3