


VÝKRES TVARU, základy

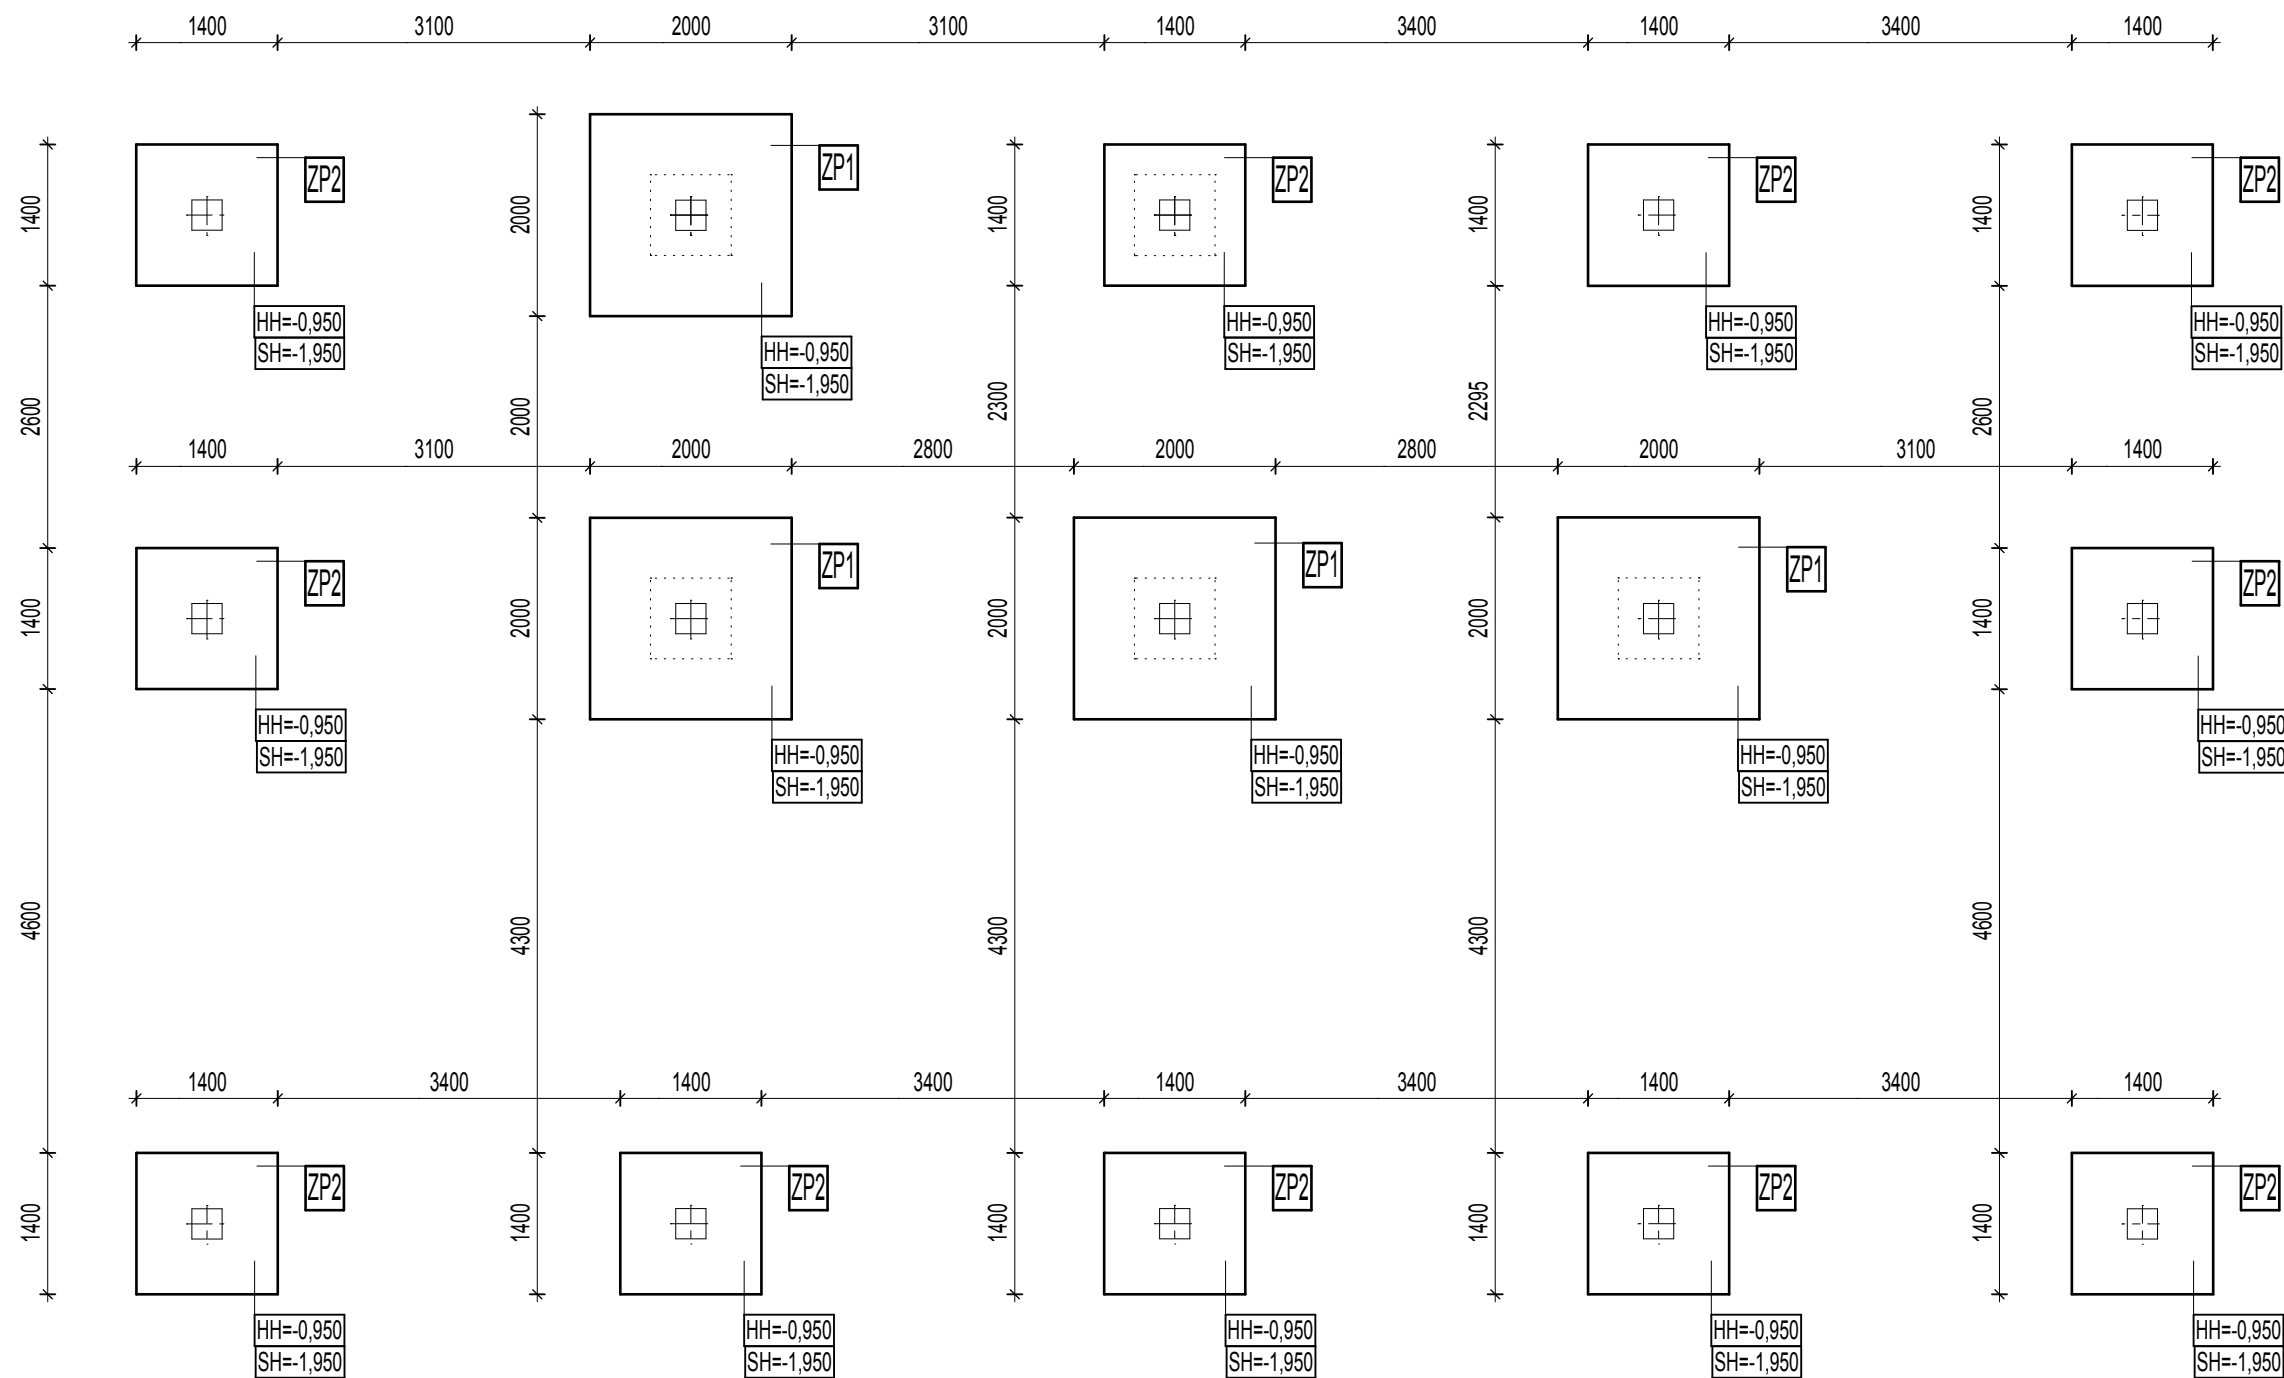

INŽINIERSKY ATELIÉR, s.r.o
Na vršku 2417/38 Vranov n/T.
Ing. Ján BIDLENČIK
Autorizovaný stavebný inžinier

ZODP.PROJEKTANT: Ing.Ján BIDLENČIK	VÝSTAVBA MŠ v OBCI VECHEC	PROJEKT č.: 10/19
VYPRACOVAL: Ing.Ján BIDLENČIK		VÝKRES č.: 1
AUTOR PROJEKTU: Ing.arch. D. DVORJAK		DÁTUM : 03/2019
MIERKA: M=1:75		
OBSAH: OBJEDNÁVATEL':	STAVEBNÝ OBJEKT: SO-01 HLAVNÝ OBJEKT VÝKRES TVARU, základy Obec Vechec	