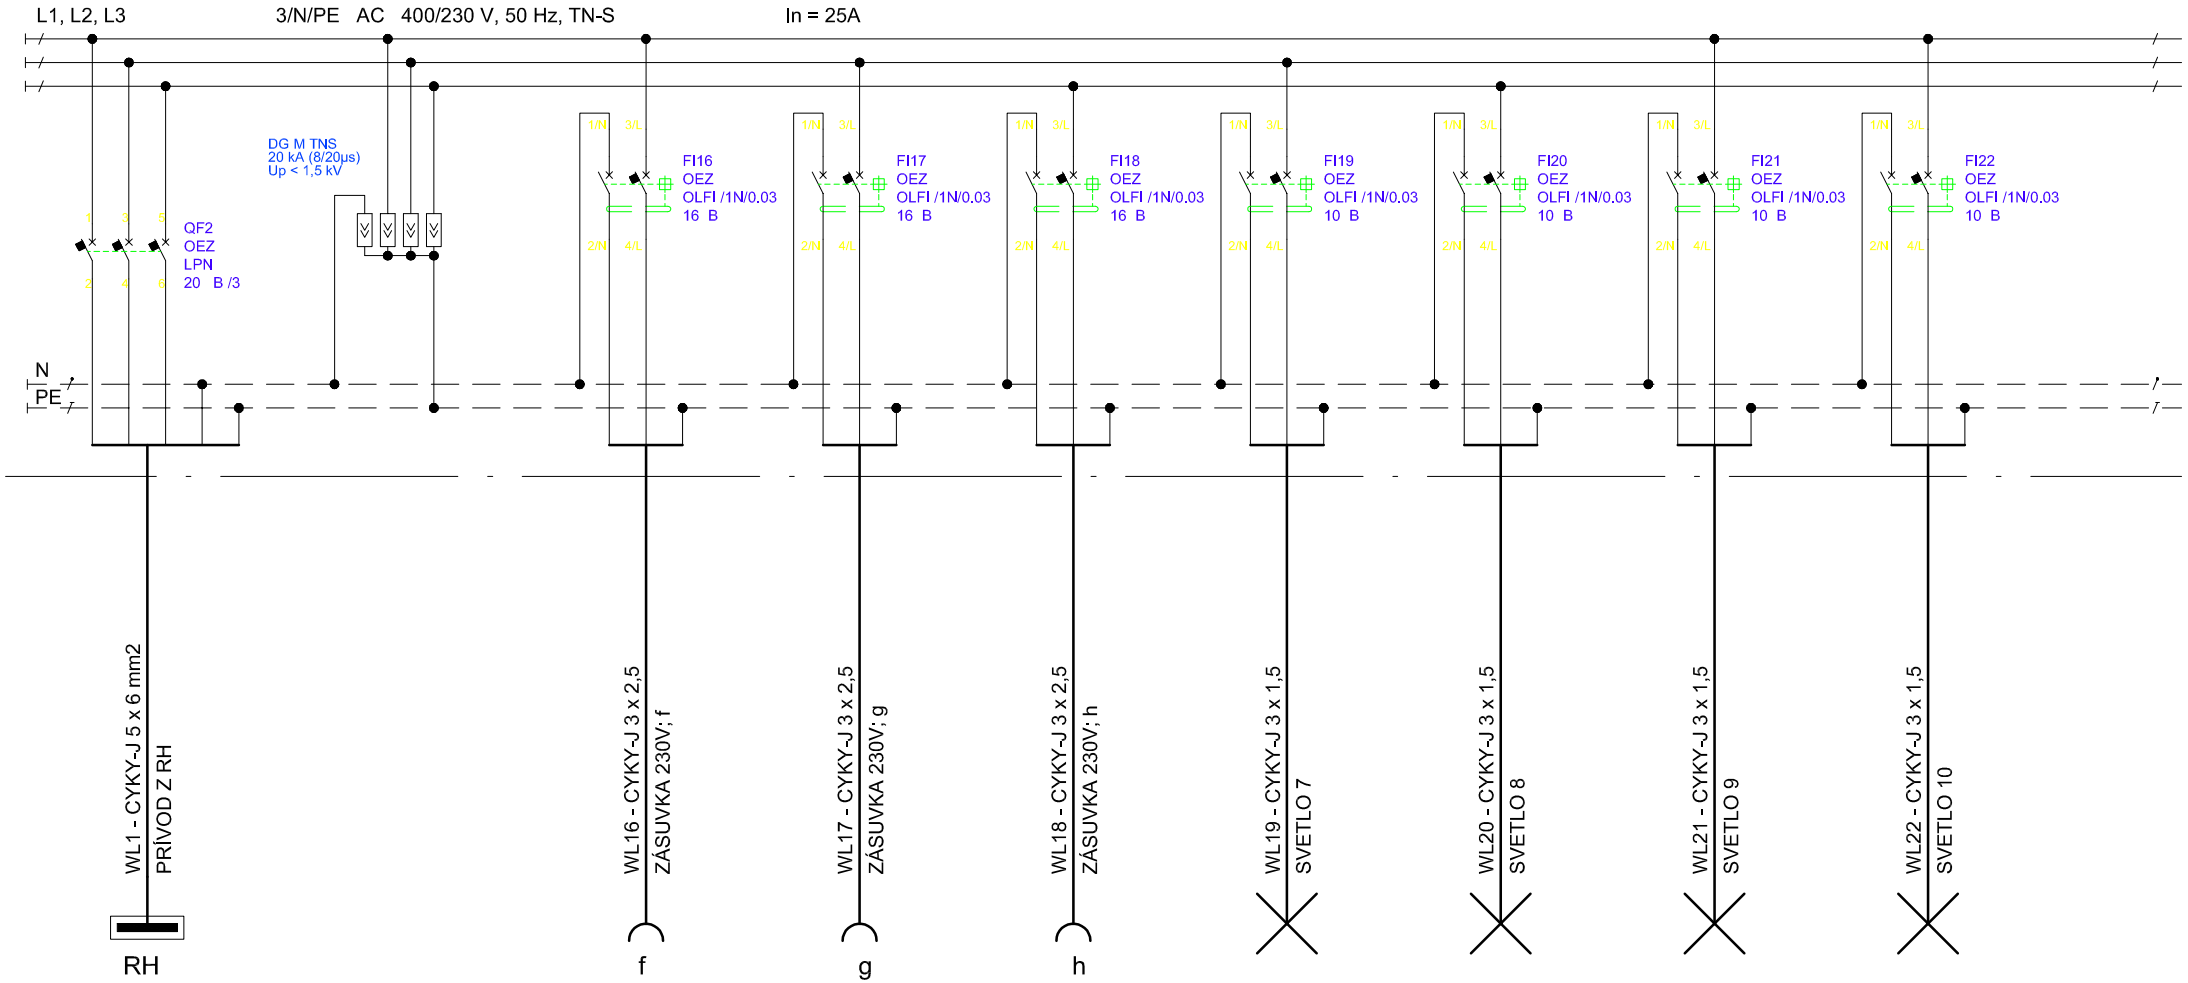

Vypracoval Ing. JÁN SOTÁK	Zodp. projektant Ing. JÁN SOTÁK	Podpis	Ing. JÁN SOTÁK DUKL. HRDINOV 2473 09301 VRANOV n/T 0907 - 020 591
Miesto stavby : VECHEC		Okres : VRANOV NAD TOPĽOU	
Investor : OBEC VECHEC			
Stavba : VÝSTAVBA MŠ V OBCI VECHEC			
Objekt : SO 01 - HLAVNÝ OBJEKT - DIEL ELEKTROINŠTALÁCIA A BLESKOZVOD			
Obsah : PODRUŽNÝ ROZVÁDZAČ R1			
Formát : A4	Dátum : 03./2019	Mierka : -	Č. výkr. : 05