



LPZ0A
EXTERIÉR

LPZ1
INTERIÉR

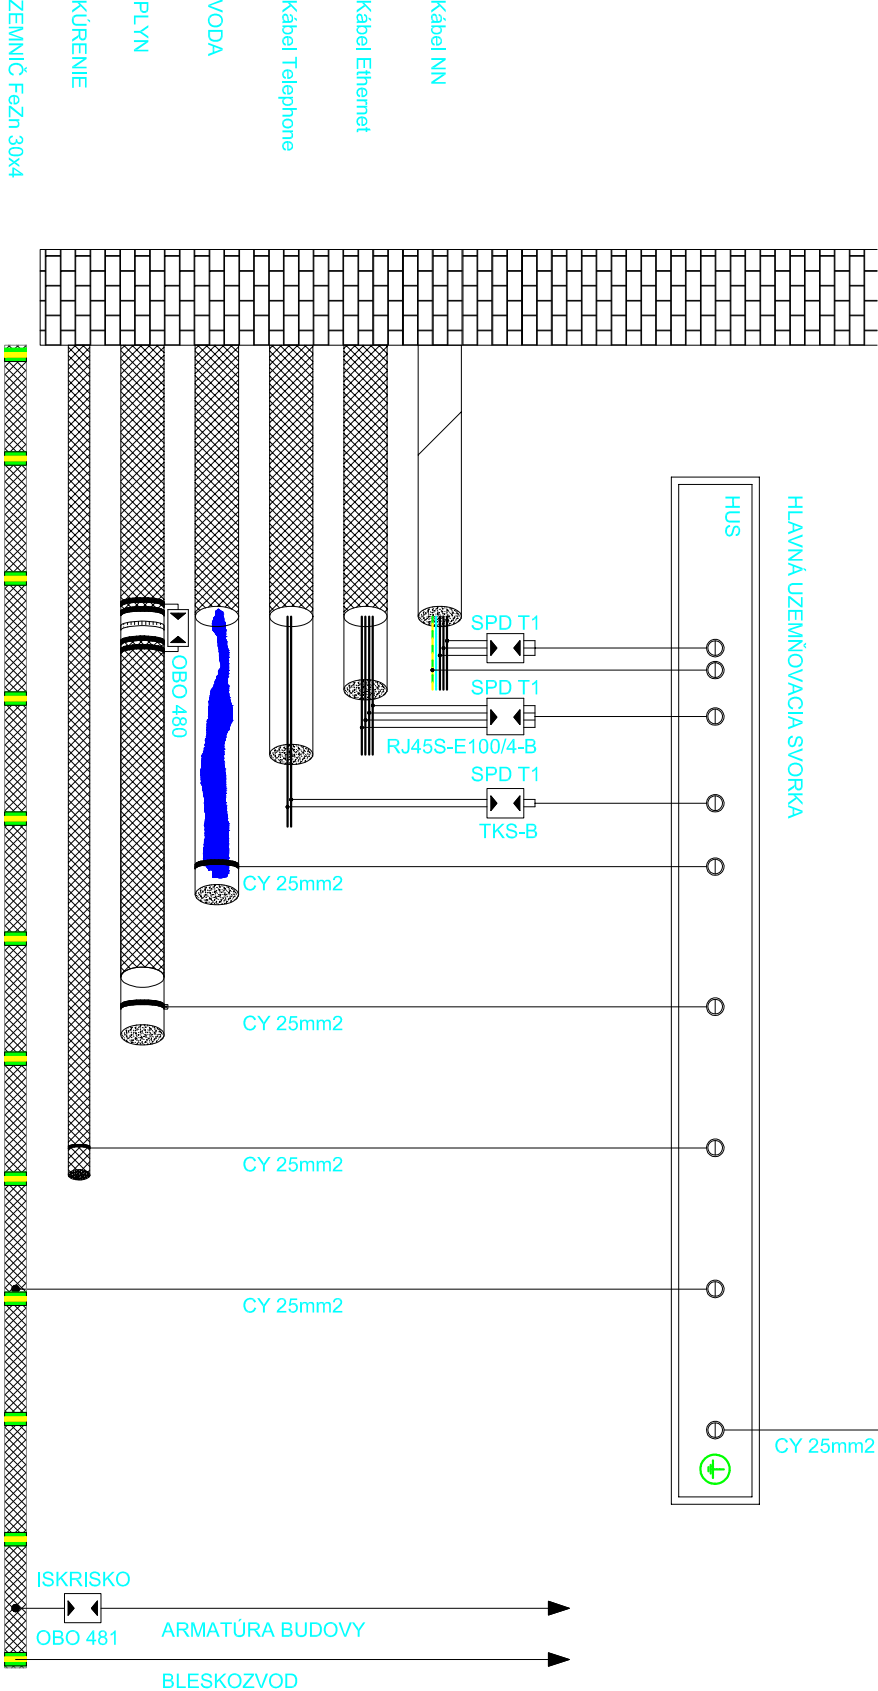

Vypracoval Ing. JÁN SOTÁK	Zodp. projektant Ing. JÁN SOTÁK	Podpis 	Ing. JÁN SOTÁK DUKL. HRDINOV 2473 09301 VRANOV n.T. 0907 - 020 591
Miesto stavby : VECHEC	Okres : VRANOV NAD TOPLOU		
Investor : OBEC VECHEC			
Stavba : VÝSTAVBA MŠ V OBCI VECHEC			
Objekt : SO 01 - HLAVNÝ OBJEKT - DIEL ELEKTROINŠTALÁCIA A BLESKOZVOD			
Obsah : HLAVNÁ UZEMŇOVACIA SVORKA HUS			
Formát : A4	Dátum : 03./2019	Mierka : -	Č. výkr. : 07