



DETAIL NAPOJENIA KANALIZAČNEJ PRÍPOJKY
NA JESTVUJÚCE PVC POTRUBIE

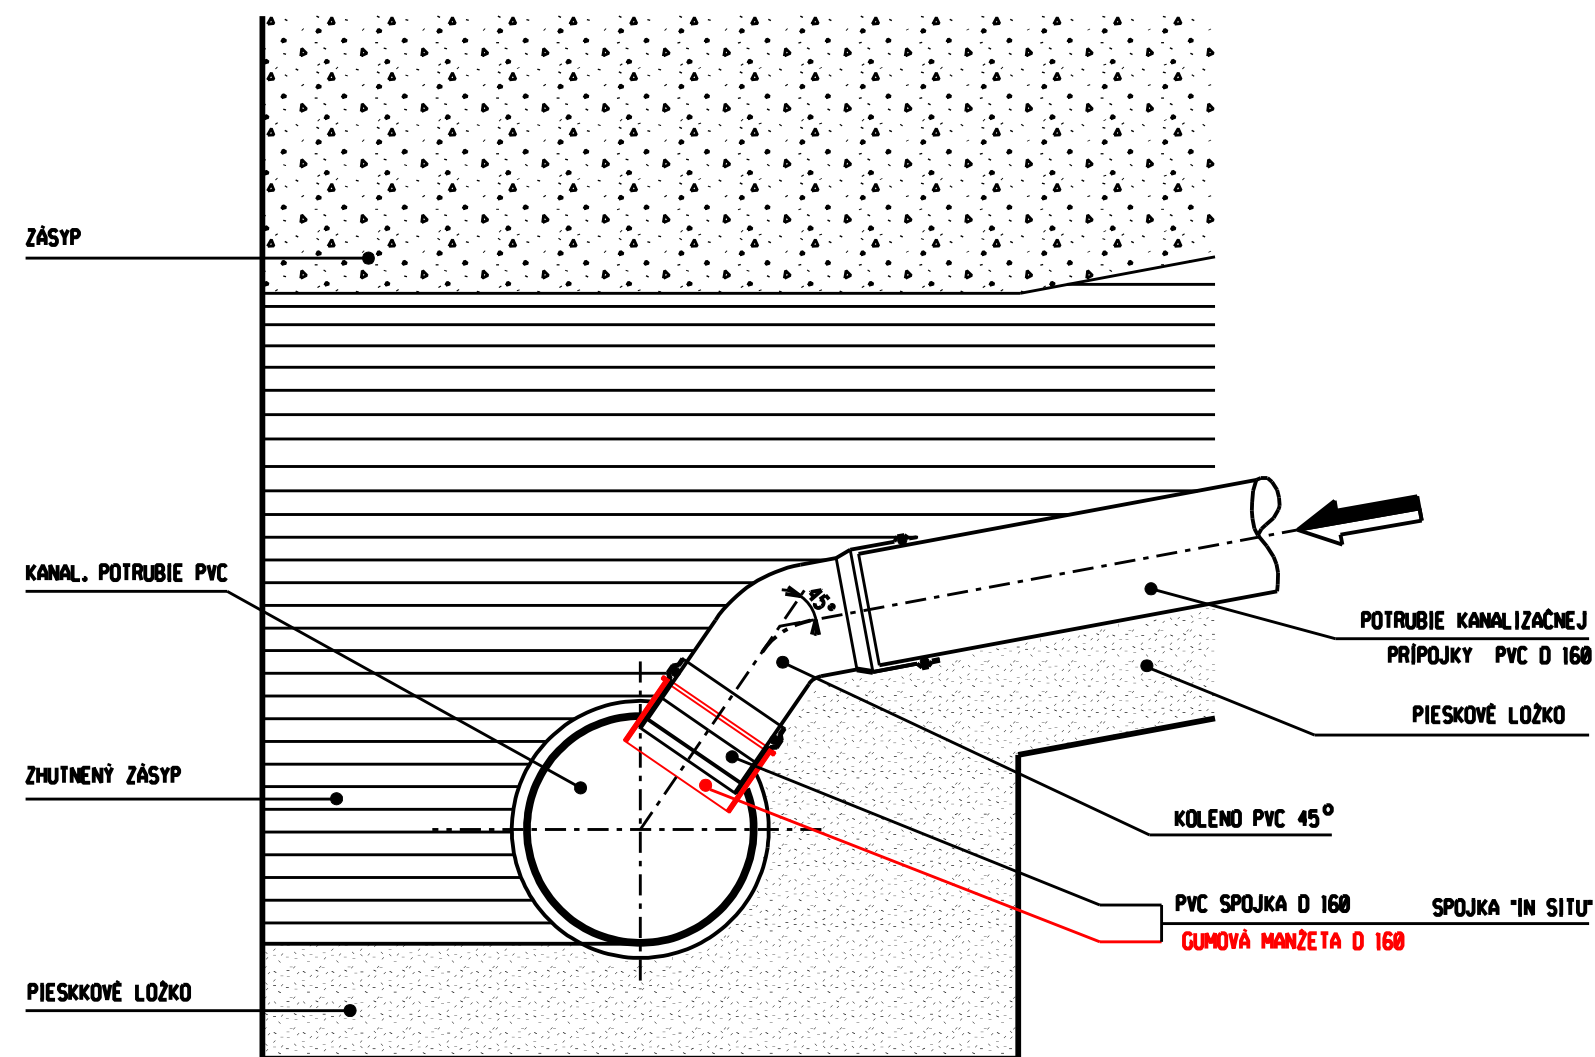

UPOZORNENIE:

PRED ZAČATÍM ZEMNÝCH PRÁČ POŽIADAŤ SPRÁVCOV PIS O ICH VYTÝČENIE PRIAMO V TERÉNE !

KOPIROVANIE TEJTO DOKUMENTÁCIE A VYKONÁVANIE ZMIEN V NEJ
JE MOŽNÉ IBA SO SÚHLASOM PROJEKTANTA !

VYHOTOVIL	Ing. Milan UHORŠČÁK, aut. stav. ing.		 Ing. Milan UHORŠČÁK autorizovaný stavebný inžinier 004 21 Kladzany 9	
KRESLIL	Ing. Milan UHORŠČÁK, aut. stav. ing.			
ZODP. PROJEKTANT	Ing. Milan UHORŠČÁK, aut. stav. ing.			
INVESTOR	Obec Vechec, Hlavná 133/32, Vechec			
MIESTO STAVBY	Vechec, parcela C-KN č. 905, 906/1, 906/2		ČÍSLO ZÁKAZKY	02/02/2019
STAVBA	VÝSTAVBA MŠ V OBCI VECHEC		FORMÁT	2 A4
			DÁTUM	FEBRUÁR 2019
			MIERKA	1 : 10
OBJEKT	SO 05 - KANALIZAČNÁ PRÍPOJKA		STUPEŇ	PD - SP
OBSAH			DETAIL NAPOJENIA	ARCH. ČÍSLO
			02/02/19	02/02/19-05 - 04