


PROJEKT: **REKONŠTRUKCIA TOALIET FAD STU** / KLIENT: **FAD STU** / **PRÍLOHA č.3**

**TYPICKÉ INTERIÉROVÉ POHLÁDY\_PRAVÁ STRANA, ĽAVÁ STRANA**

SPRACOVAL: **UIV FAD STU** / DANIEL, HRONSKÝ, KOČLÍK / **UPRESNENIE 18.12.2020**

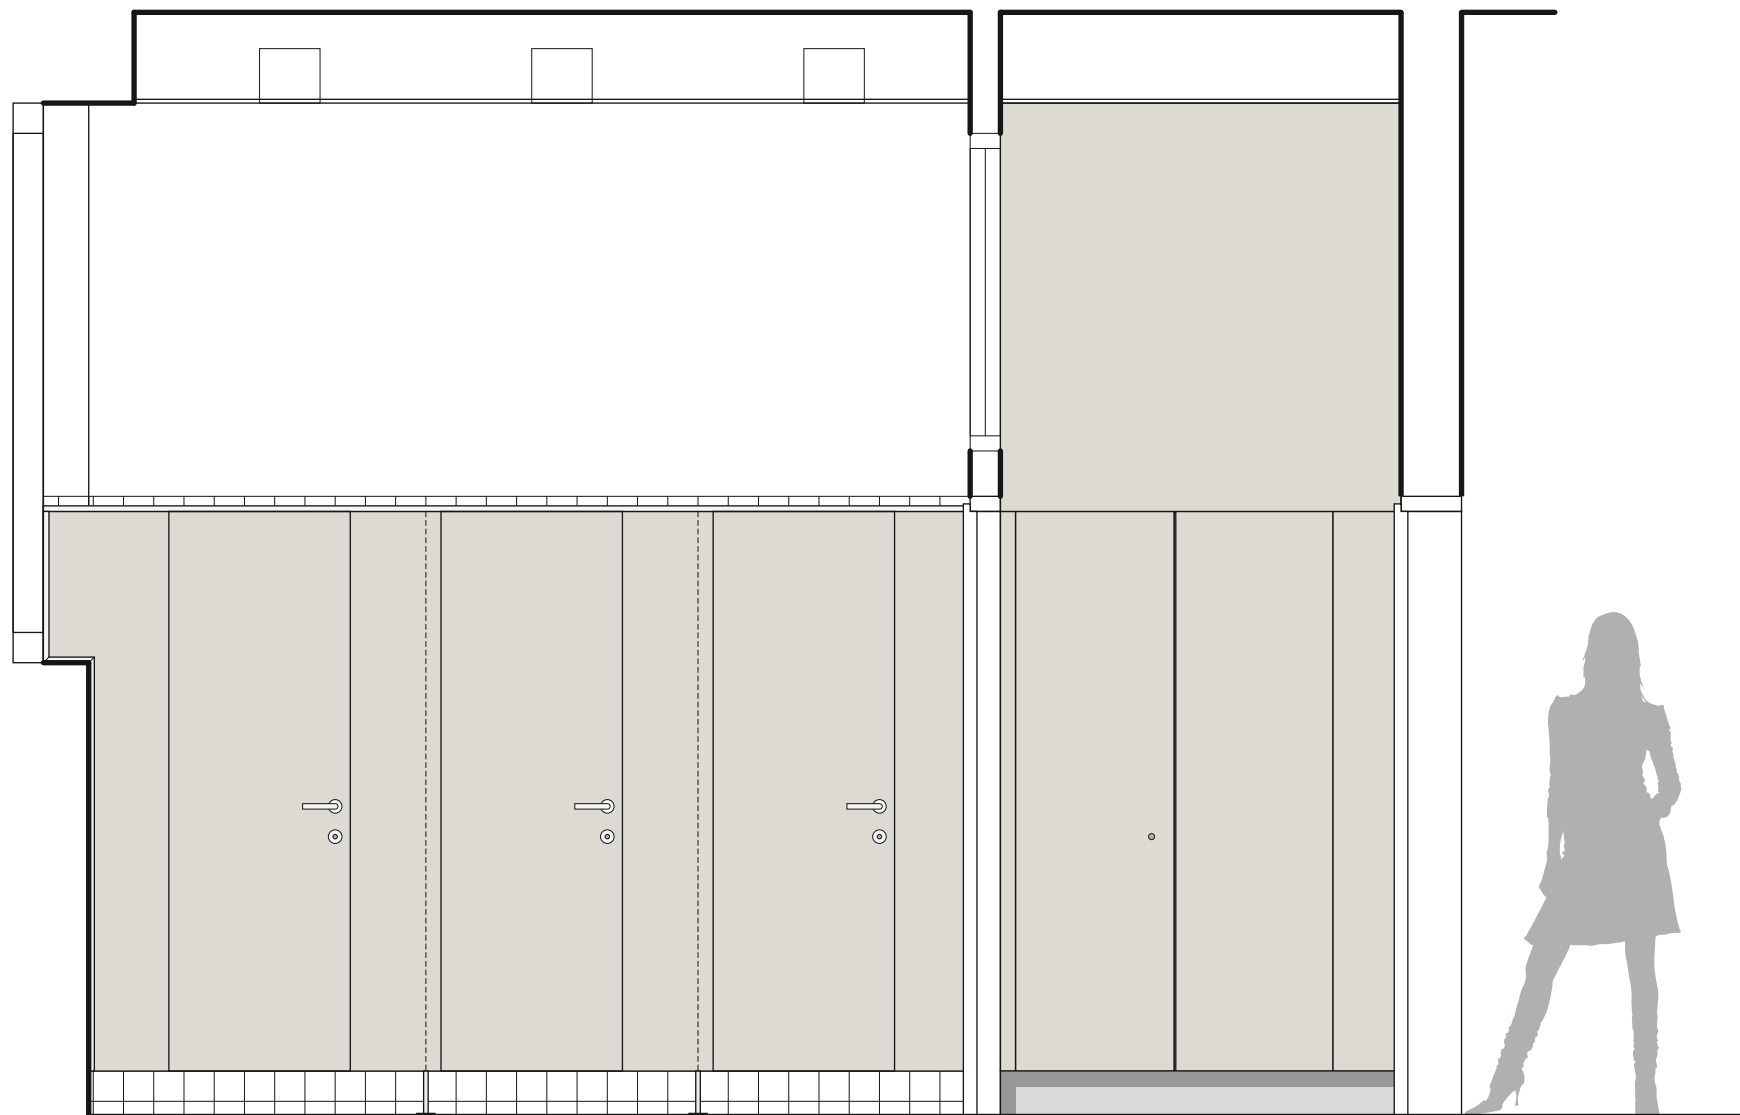


WC ŽENY . KABÍNKY

WC ŽENY . PREDSEŇ

SANITÁRNE PRIEČKY SVF 30 . EGGER JASNÁ ŠEDÁ  
KĽUČKA HLINÍK . ROVNÁ  
HORNÝ PROFIL NA PREDNEJ HRANE DVERÍ  
NOŽIČKY POSUNUTÉ DOZADU (AKO MODEL JUMP)

POZNÁMKY:

- KAŽDÝ DODÁVATEĽ JE POVINNÝ UROBIŤ VLASTNÉ ZAMERANIE A PRISPŮSOBIŤ DIELO SKUTKOVÉMU STAVU!
- VŠETKY ZMENY VYPLÝVAJÚCE Z NOVÝCH OKOLNOSTÍ MUSIA BYŤ KONZULTOVANÉ S ARCHITEKTOM!

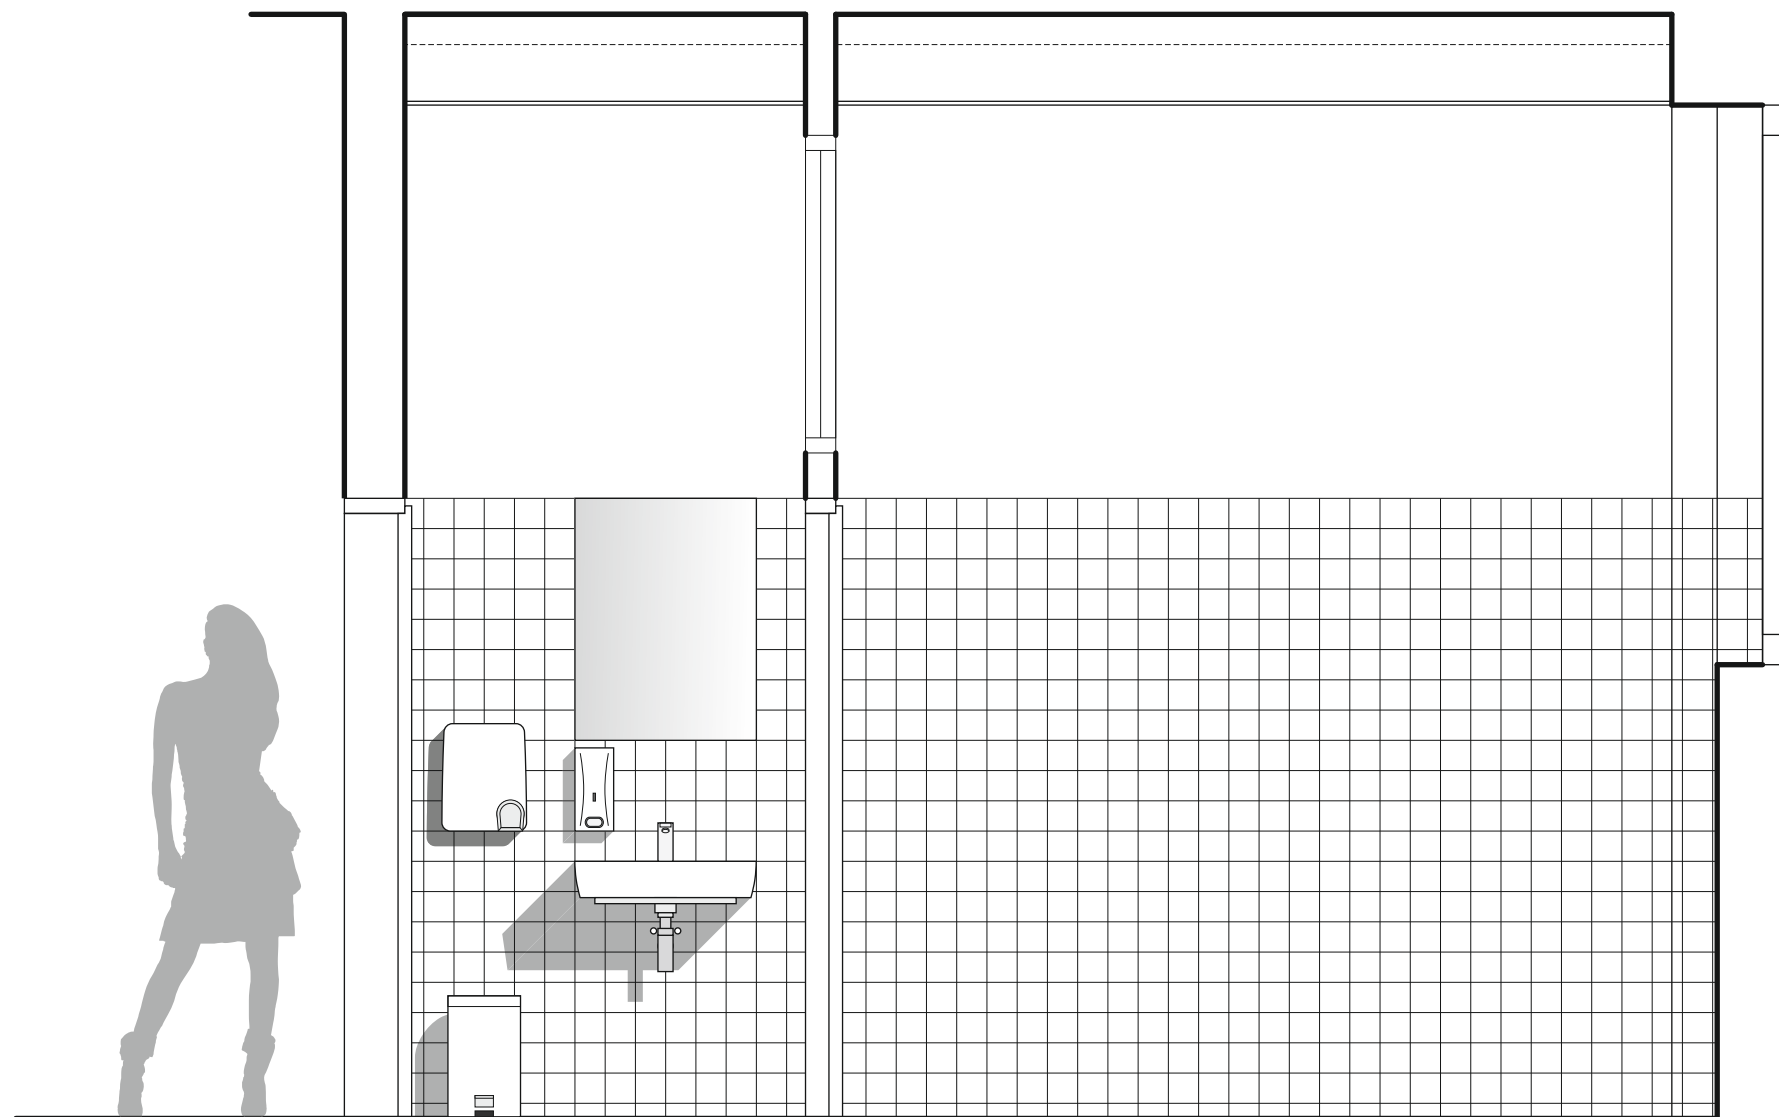


WC ŽENY . PREDSEŇ

WC ŽENY . KABÍNKY

POZNÁMKY:

- KAŽDÝ DODÁVATEĽ JE POVINNÝ UROBIŤ VLASTNÉ ZAMERANIE A PRISPŮSOBIŤ DIELO SKUTKOVÉMU STAVU!
- VŠETKY ZMENY VYPLÝVAJÚCE Z NOVÝCH OKOLNOSTÍ MUSIA BYŤ KONZULTOVANÉ S ARCHITEKTOM!

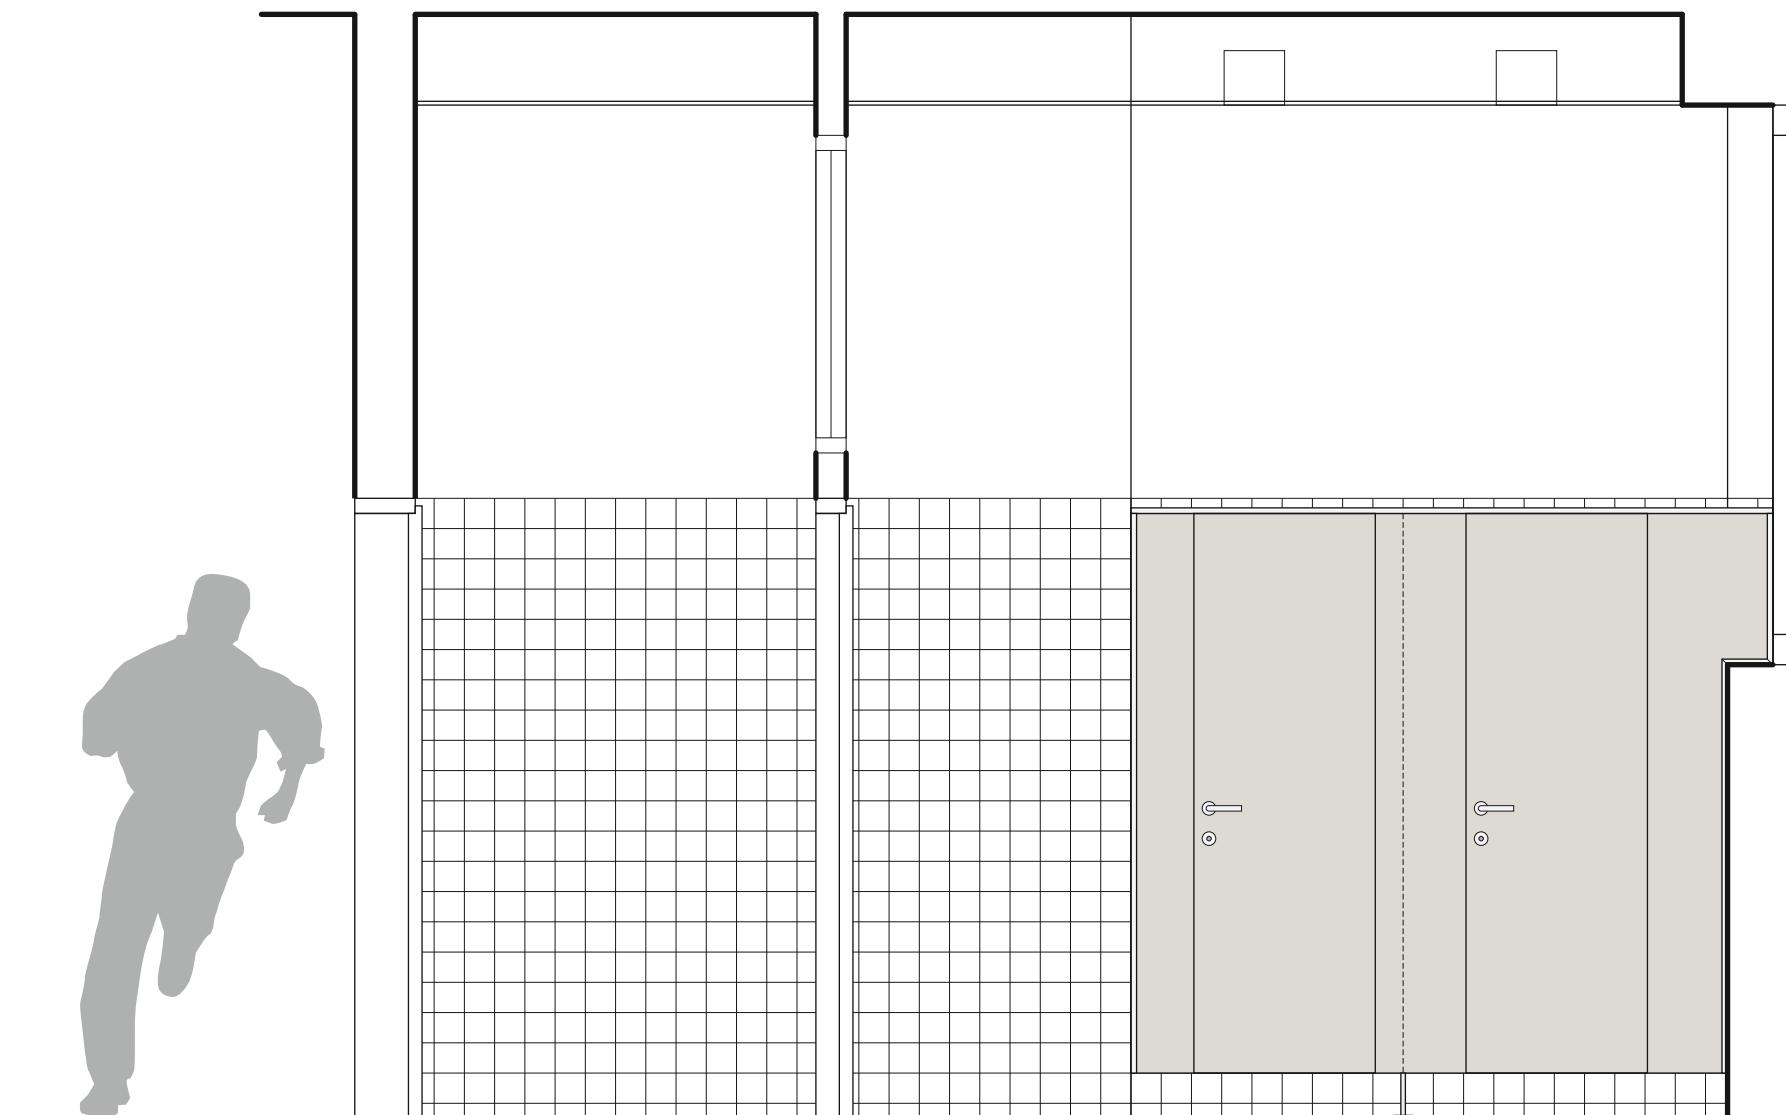

WC MUŽI . PREDSEŇ


WC MUŽI . KABÍNKY

SANITÁRNE PRIEČKY SVF 30 . EGGER JASNÁ ŠEDÁ  
KĽUČKA HLINÍK . ROVNÁ  
HORNÝ PROFIL NA PREDNEJ HRANE DVERÍ  
NOŽIČKY POSUNUTÉ DOZADU (AKO MODEL JUMP)

POZNÁMKY:

- KAŽDÝ DODÁVATEĽ JE POVINNÝ UROBIŤ VLASTNÉ ZAMERANIE A PRISPŮSOBIŤ DIELO SKUTKOVÉMU STAVU!
- VŠETKY ZMENY VYPLÝVAJÚCE Z NOVÝCH OKOLNOSTÍ MUSIA BYŤ KONZULTOVANÉ S ARCHITEKTOM!



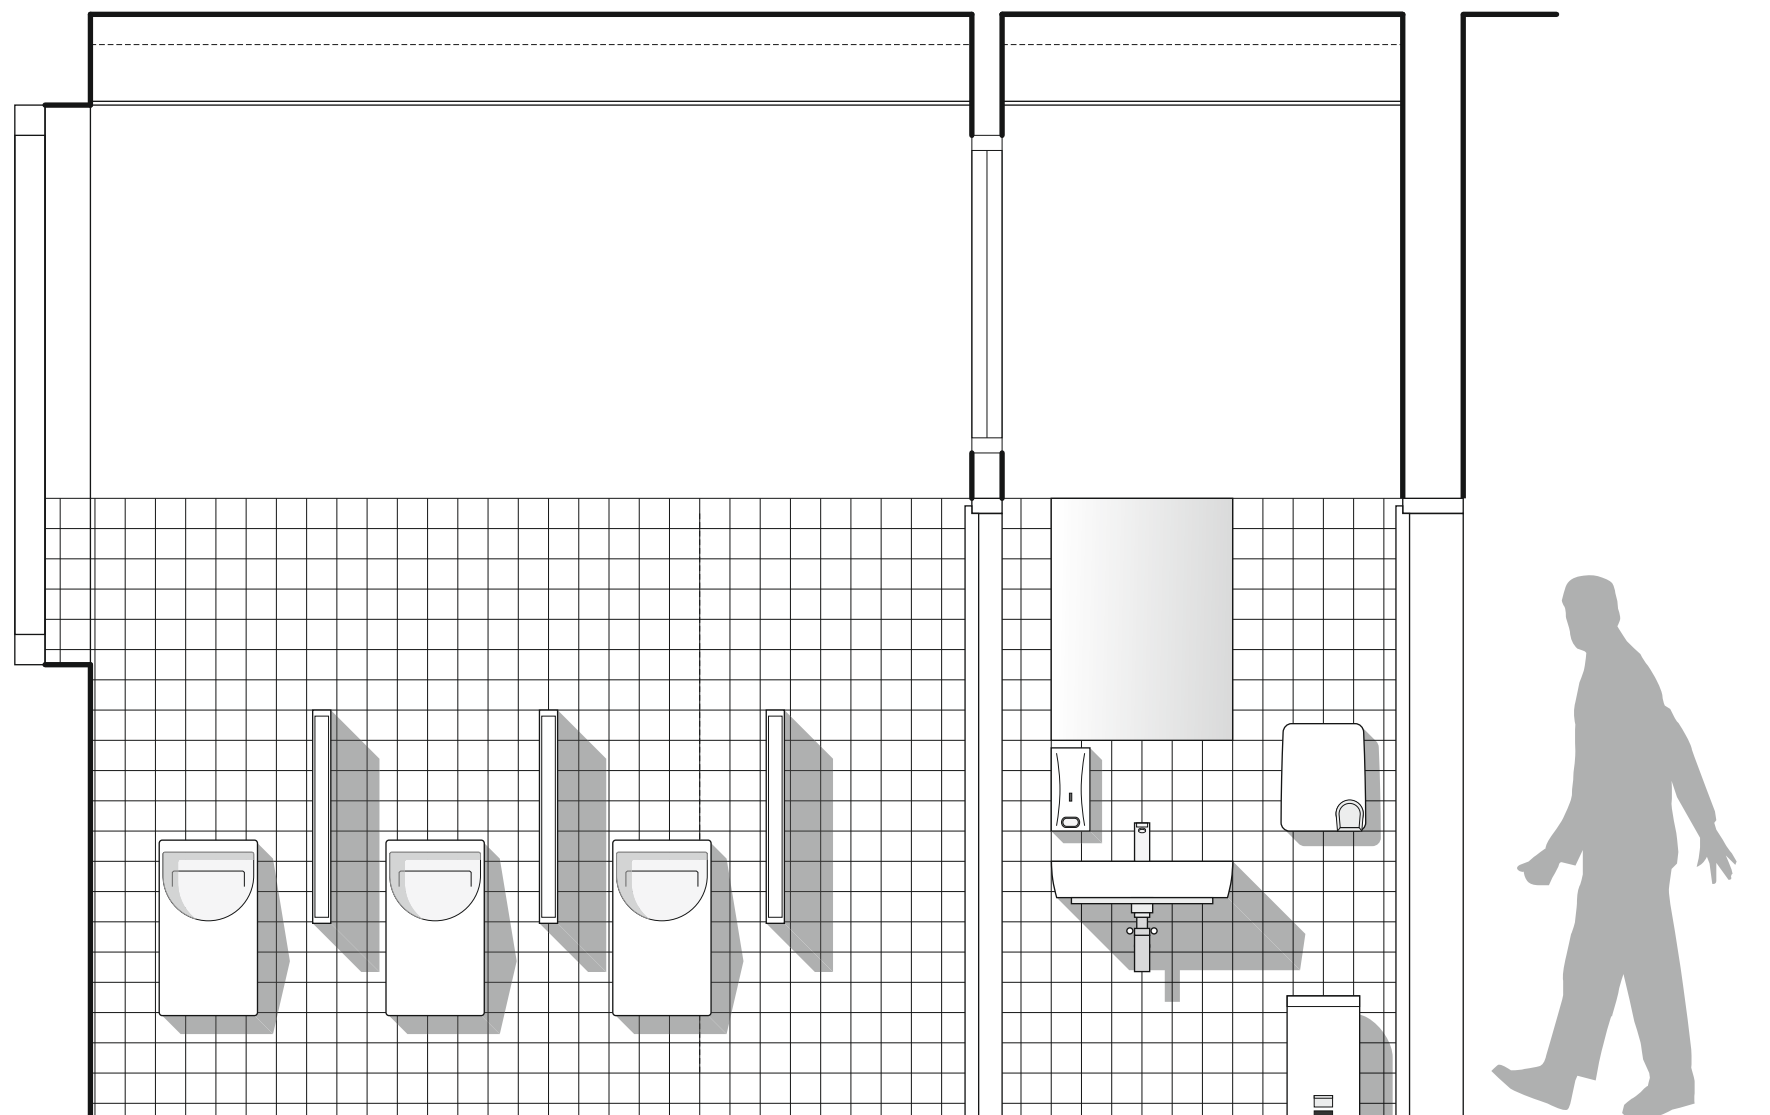


WC MUŽI . KABÍNKY


WC MUŽI . PREDSEŇ

POZNÁMKY:

- KAŽDÝ DODÁVATEĽ JE POVINNÝ UROBIŤ VLASTNÉ ZAMERANIE A PRISPŮSOBIŤ DIELO SKUTKOVÉMU STAVU!
- VŠETKY ZMENY VYPLÝVAJÚCE Z NOVÝCH OKOLNOSTÍ MUSIA BYŤ KONZULTOVANÉ S ARCHITEKTOM!

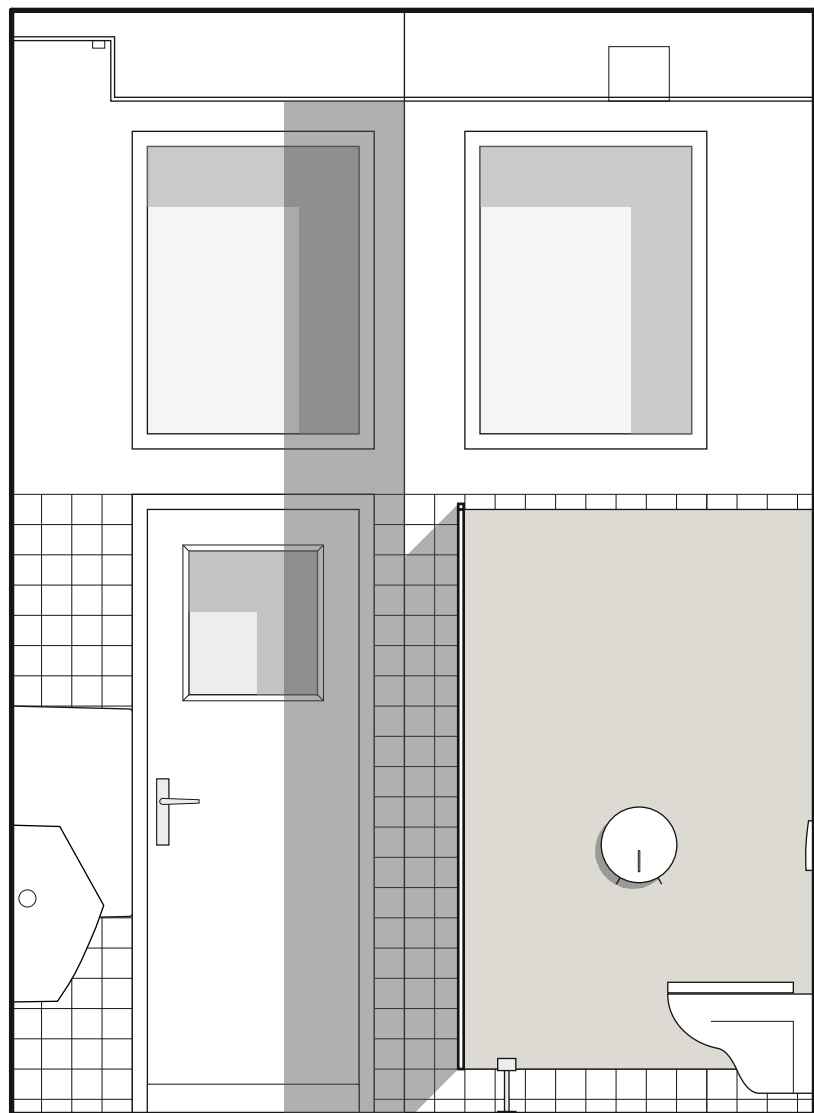

WC MUŽI . KABÍNKY

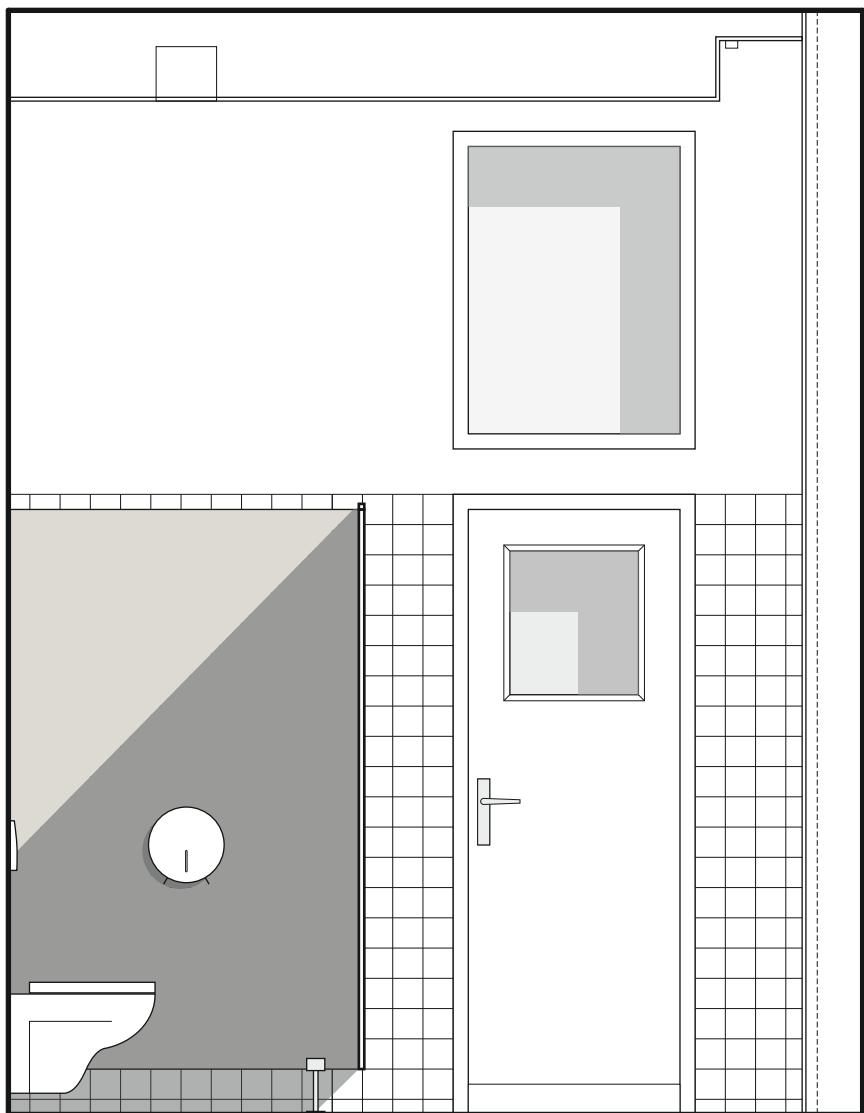


WC ŽENY . KABÍNKY

SANITÁRNE PRIEČKY SVF 30 . EGGER JASNÁ ŠEDÁ  
KĽUČKA HLINÍK . ROVNÁ  
HORNÝ PROFIL NA PREDNEJ HRANE DVERÍ  
NOŽIČKY POSUNUTÉ DOZADU (AKO MODEL JUMP)

POZNÁMKY:


- KAŽDÝ DODÁVATEĽ JE POVINNÝ UROBIŤ VLASTNÉ ZAMERANIE A PRISPŮSOBIŤ DIELO SKUTKOVÉMU STAVU!
- VŠETKY ZMENY VYPLÝVAJÚCE Z NOVÝCH OKOLNOSTÍ MUSIA BYŤ KONZULTOVANÉ S ARCHITEKTOM!

**OBKLAD:**  
GLAZOVANÁ KERAMIKA . MATNÁ . FARBA BIELA  
100x100 MM  
**ŠPÁROVANIE:**  
EPOXIDOVÁ HMOTA . FARBA CEMENT

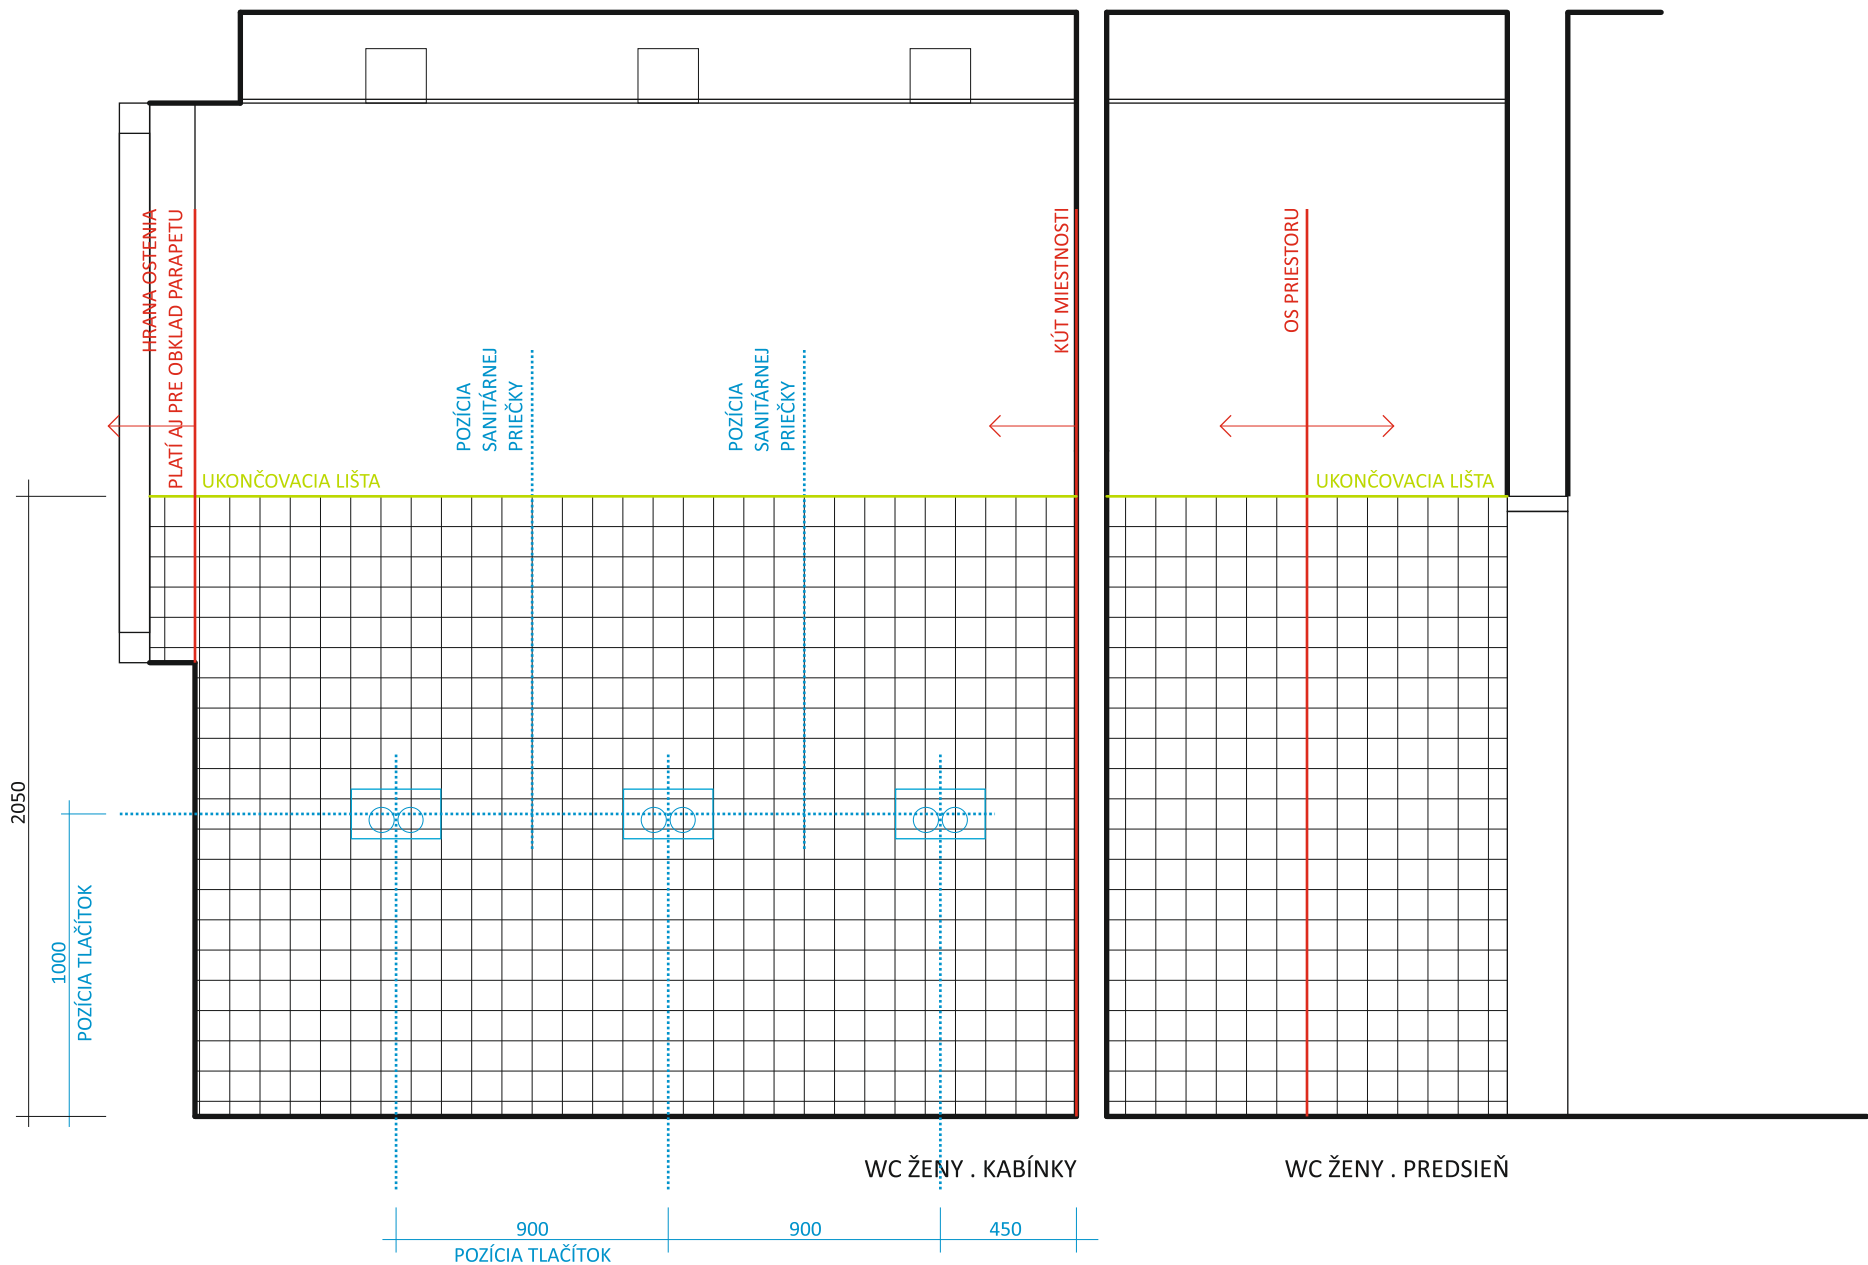


- POZNÁMKY:
- KAŽDÝ DODÁVATEĽ JE POVINNÝ UROBIŤ VLASTNÉ ZAMERANIE A PRISPŮSOBIŤ DIELO SKUTKOVÉMU STAVU!
  - VŠETKY ZMENY VYPLÝVAJÚCE Z NOVÝCH OKOLNOSTÍ MUSIA BYŤ KONZULTOVANÉ S ARCHITEKTOM!

**OBKLAD:**  
GLAZOVANÁ KERAMIKA . MATNÁ . FARBA BIELA  
100x100 MM  
**ŠPÁROVANIE:**  
EPOXIDOVÁ HMOTA . FARBA CEMENT

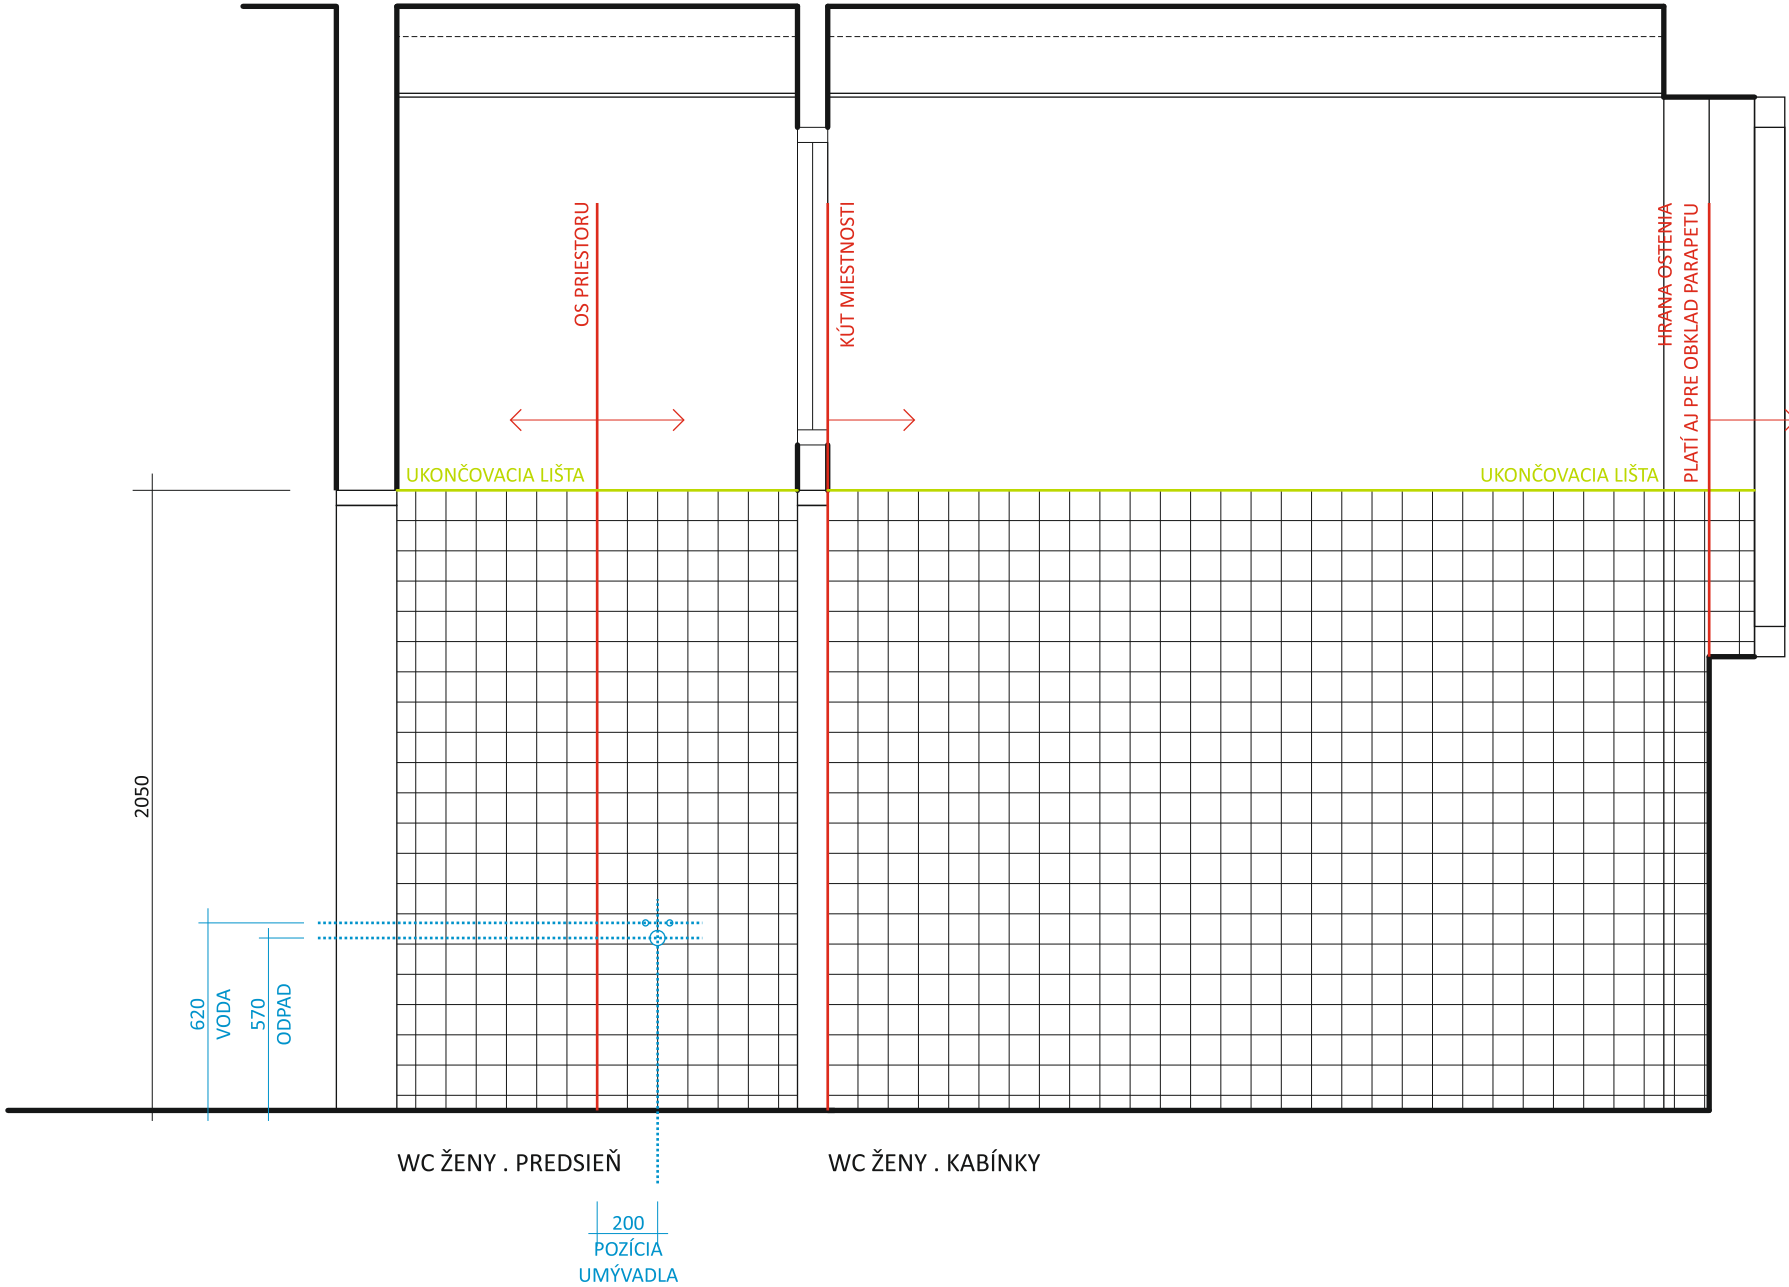


- POZNÁMKY:
- KAŽDÝ DODÁVATEĽ JE POVINNÝ UROBIŤ VLASTNÉ ZAMERANIE A PRISPŮSOBIŤ DIELO SKUTKOVÉMU STAVU!
  - VŠETKY ZMENY VYPLÝVAJÚCE Z NOVÝCH OKOLNOSTÍ MUSIA BYŤ KONZULTOVANÉ S ARCHITEKTOM!

**OBKLAD:**  
GLAZOVANÁ KERAMIKA . MATNÁ . FARBA BIELA  
100x100 MM  
**ŠPÁROVANIE:**  
EPOXIDOVÁ HMOTA . FARBA CEMENT

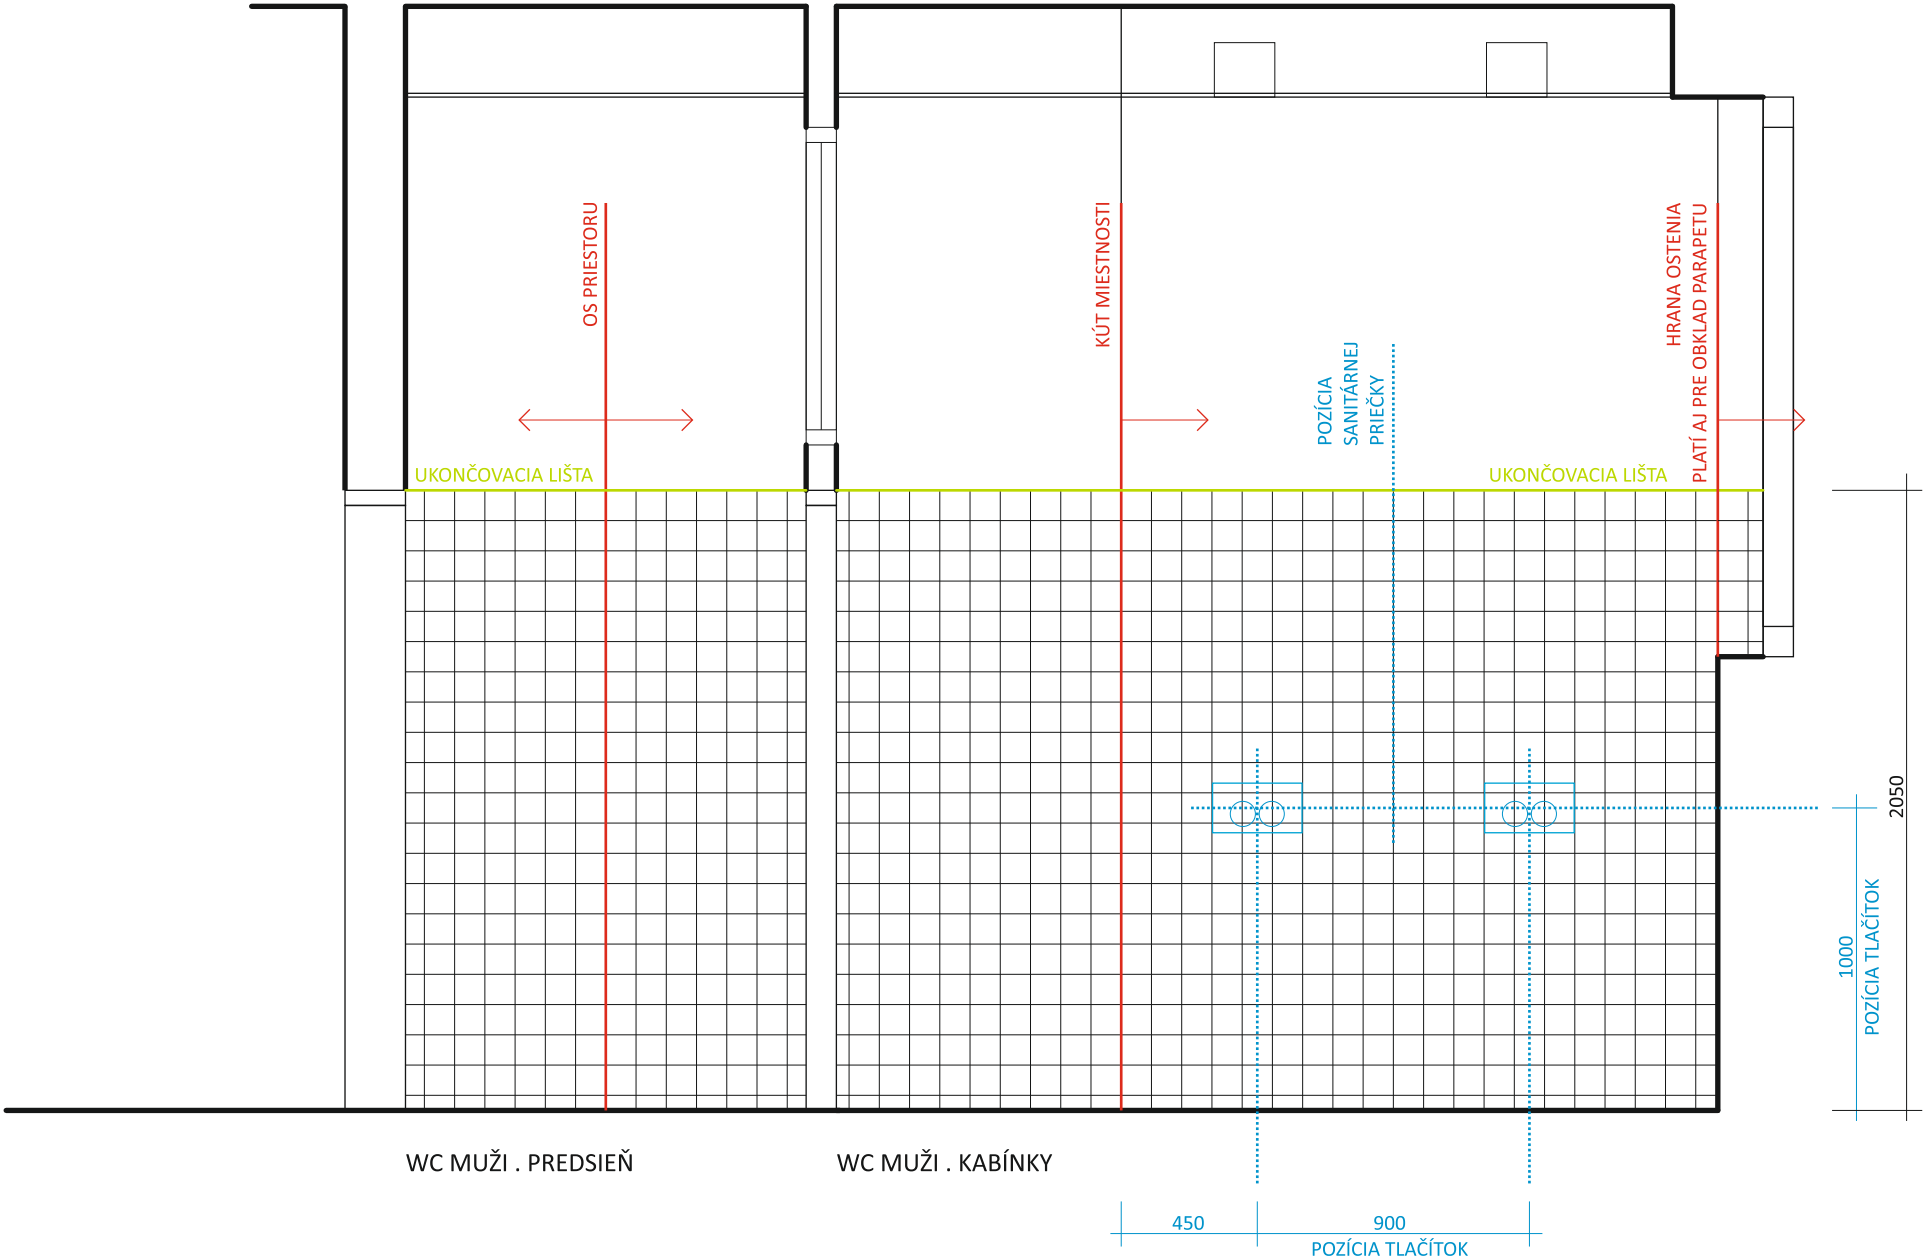



- POZNÁMKY:
- KAŽDÝ DODÁVATEĽ JE POVINNÝ UROBIŤ VLASTNÉ ZAMERANIE A PRISPÔSOBIŤ DIELO SKUTKOVÉMU STAVU!
  - VŠETKY ZMENY VYPLÝVAJÚCE Z NOVÝCH OKOLNOSTÍ MUSIA BYŤ KONZULTOVANÉ S ARCHITEKTOM!

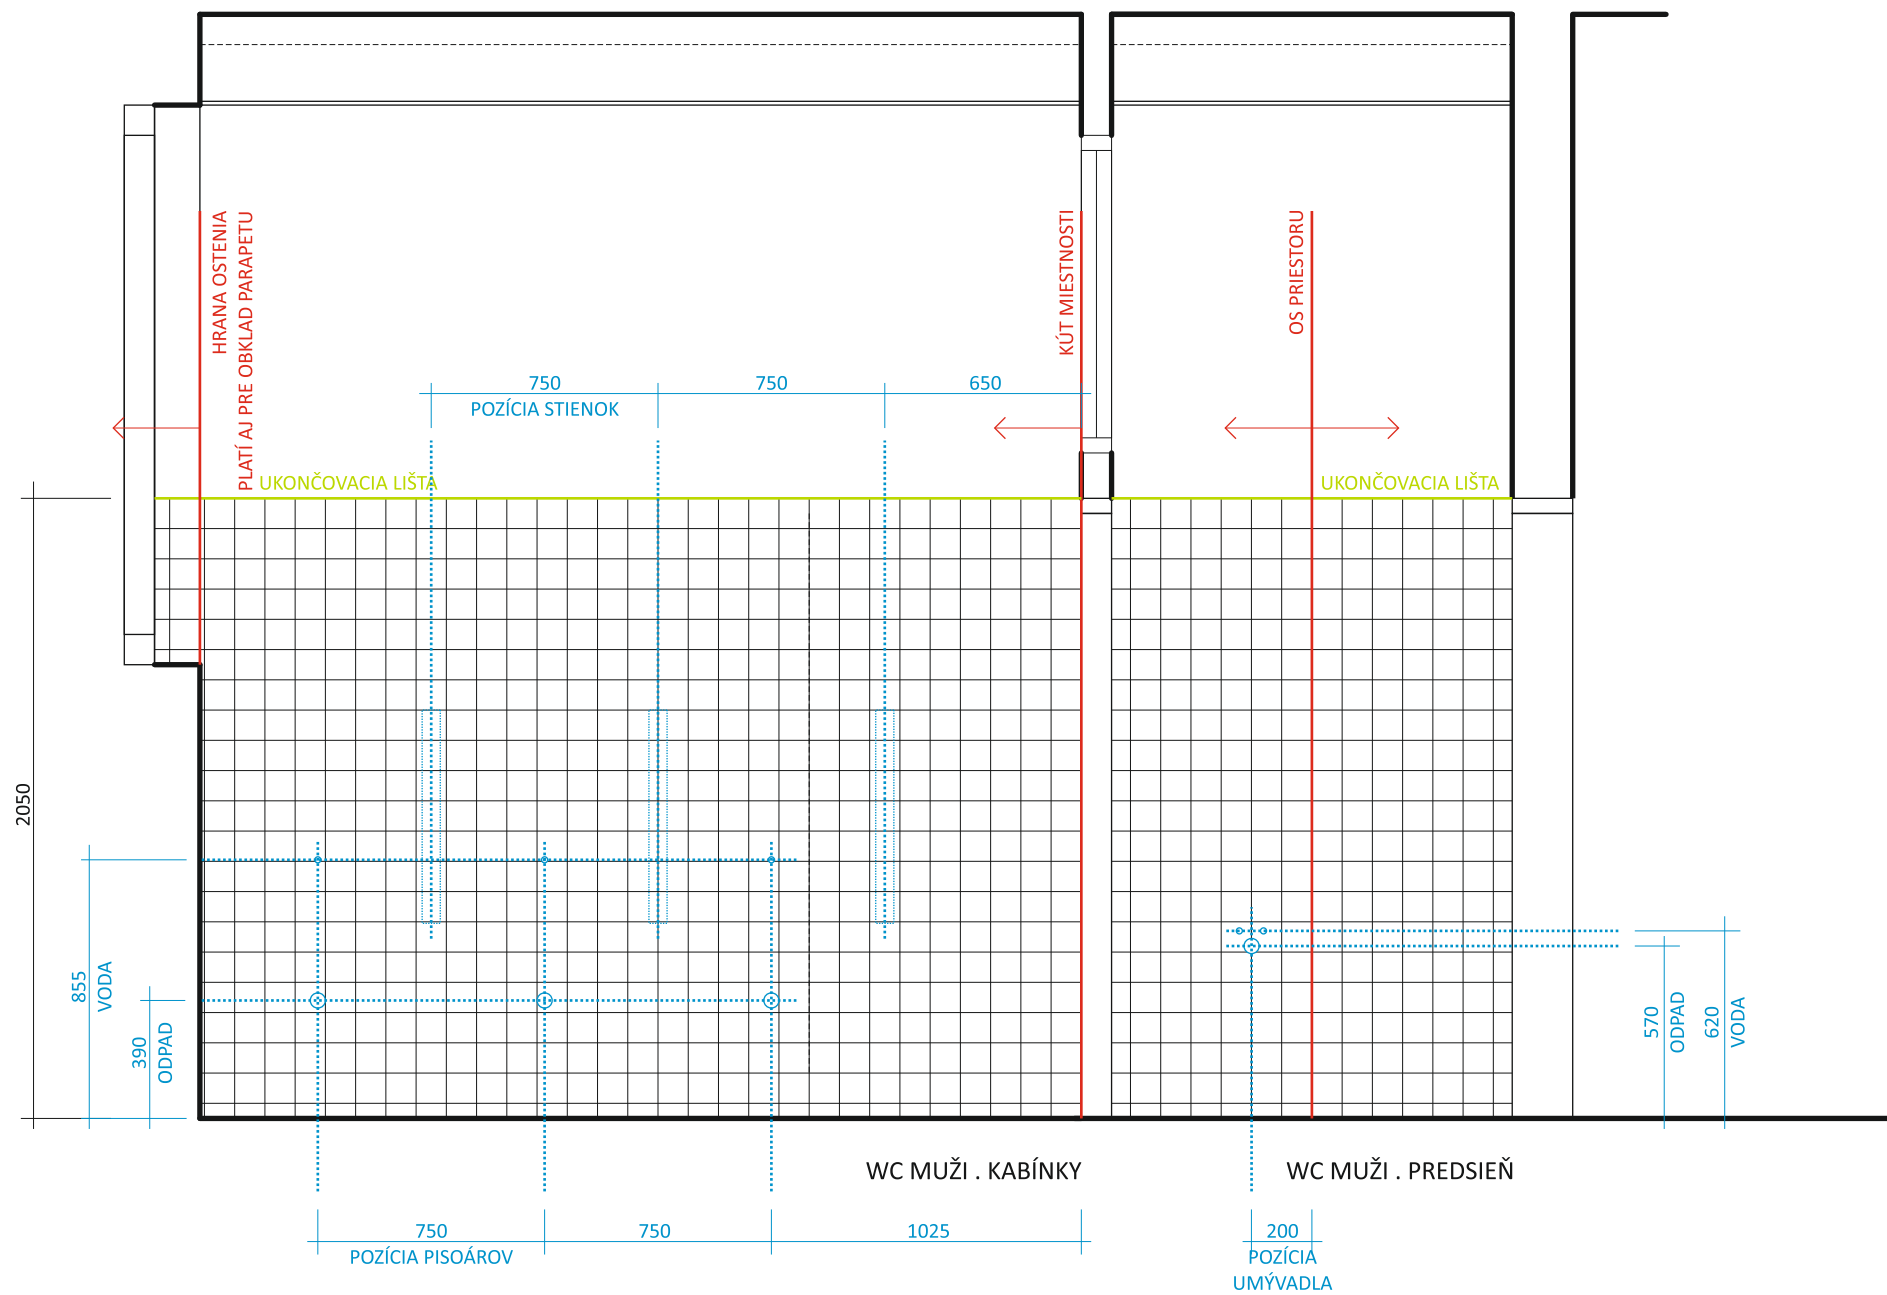


**OBKLAD:**  
GLAZOVANÁ KERAMIKA . MATNÁ . FARBA BIELA  
100x100 MM  
**ŠPÁROVANIE:**  
EPOXIDOVÁ HMOTA . FARBA CEMENT

- POZNÁMKY:
- KAŽDÝ DODÁVATEĽ JE POVINNÝ UROBIŤ VLASTNÉ ZAMERANIE A PRISPŮSOBIŤ DIELO SKUTKOVÉMU STAVU!
  - VŠETKY ZMENY VYPLÝVAJÚCE Z NOVÝCH OKOLNOSTÍ MUSIA BYŤ KONZULTOVANÉ S ARCHITEKTOM!

**OBKLAD:**  
GLAZOVANÁ KERAMIKA . MATNÁ . FARBA BIELA  
100x100 MM  
**ŠPÁROVANIE:**  
EPOXIDOVÁ HMOTA . FARBA CEMENT

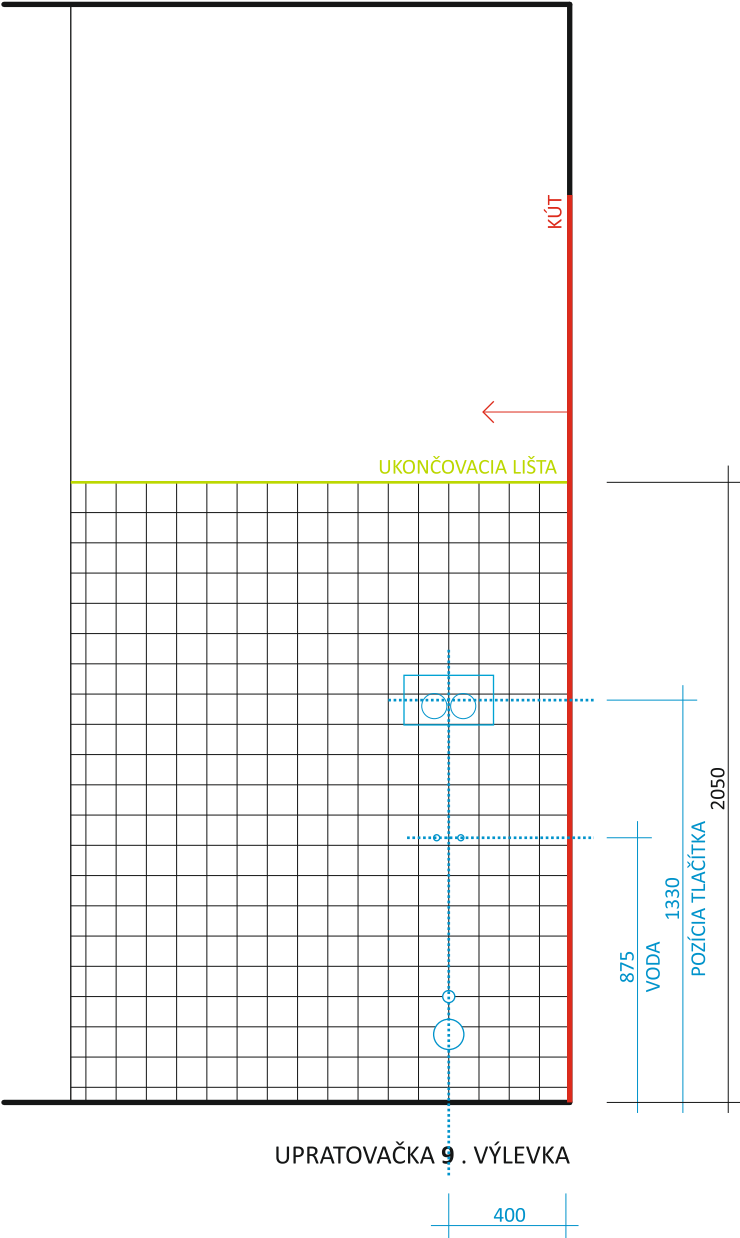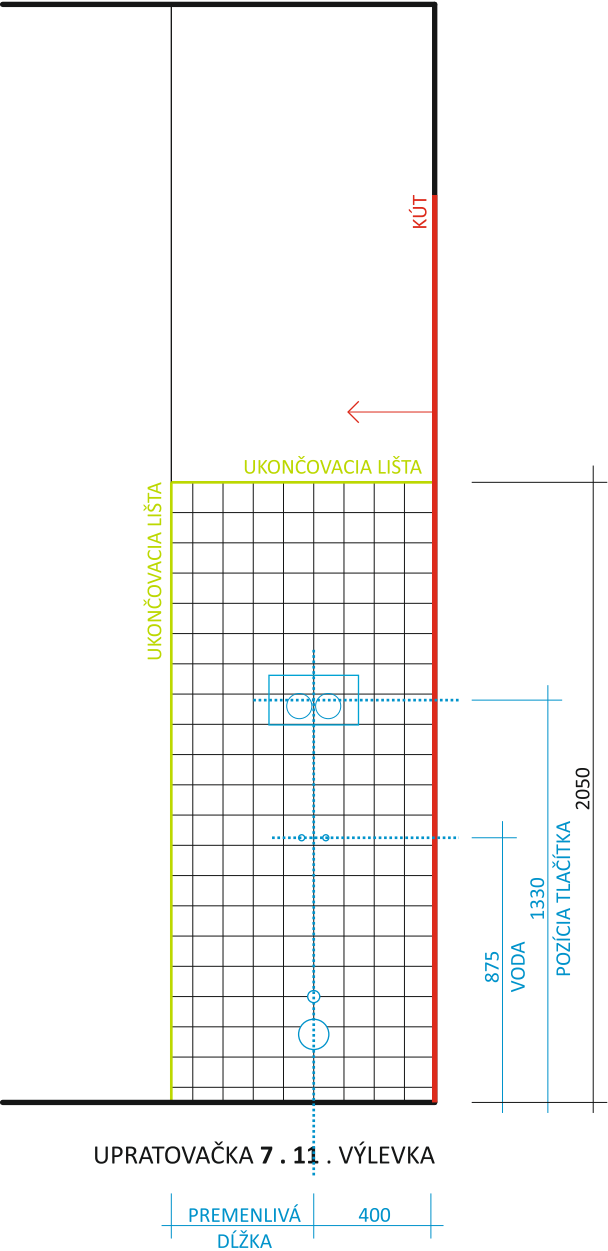

- POZNÁMKY:
- KAŽDÝ DODÁVATEĽ JE POVINNÝ UROBIŤ VLASTNÉ ZAMERANIE A PRISPŮSOBIŤ DIELO SKUTKOVÉMU STAVU!
  - VŠETKY ZMENY VYPLÝVAJÚCE Z NOVÝCH OKOLNOSTÍ MUSIA BYŤ KONZULTOVANÉ S ARCHITEKTOM!

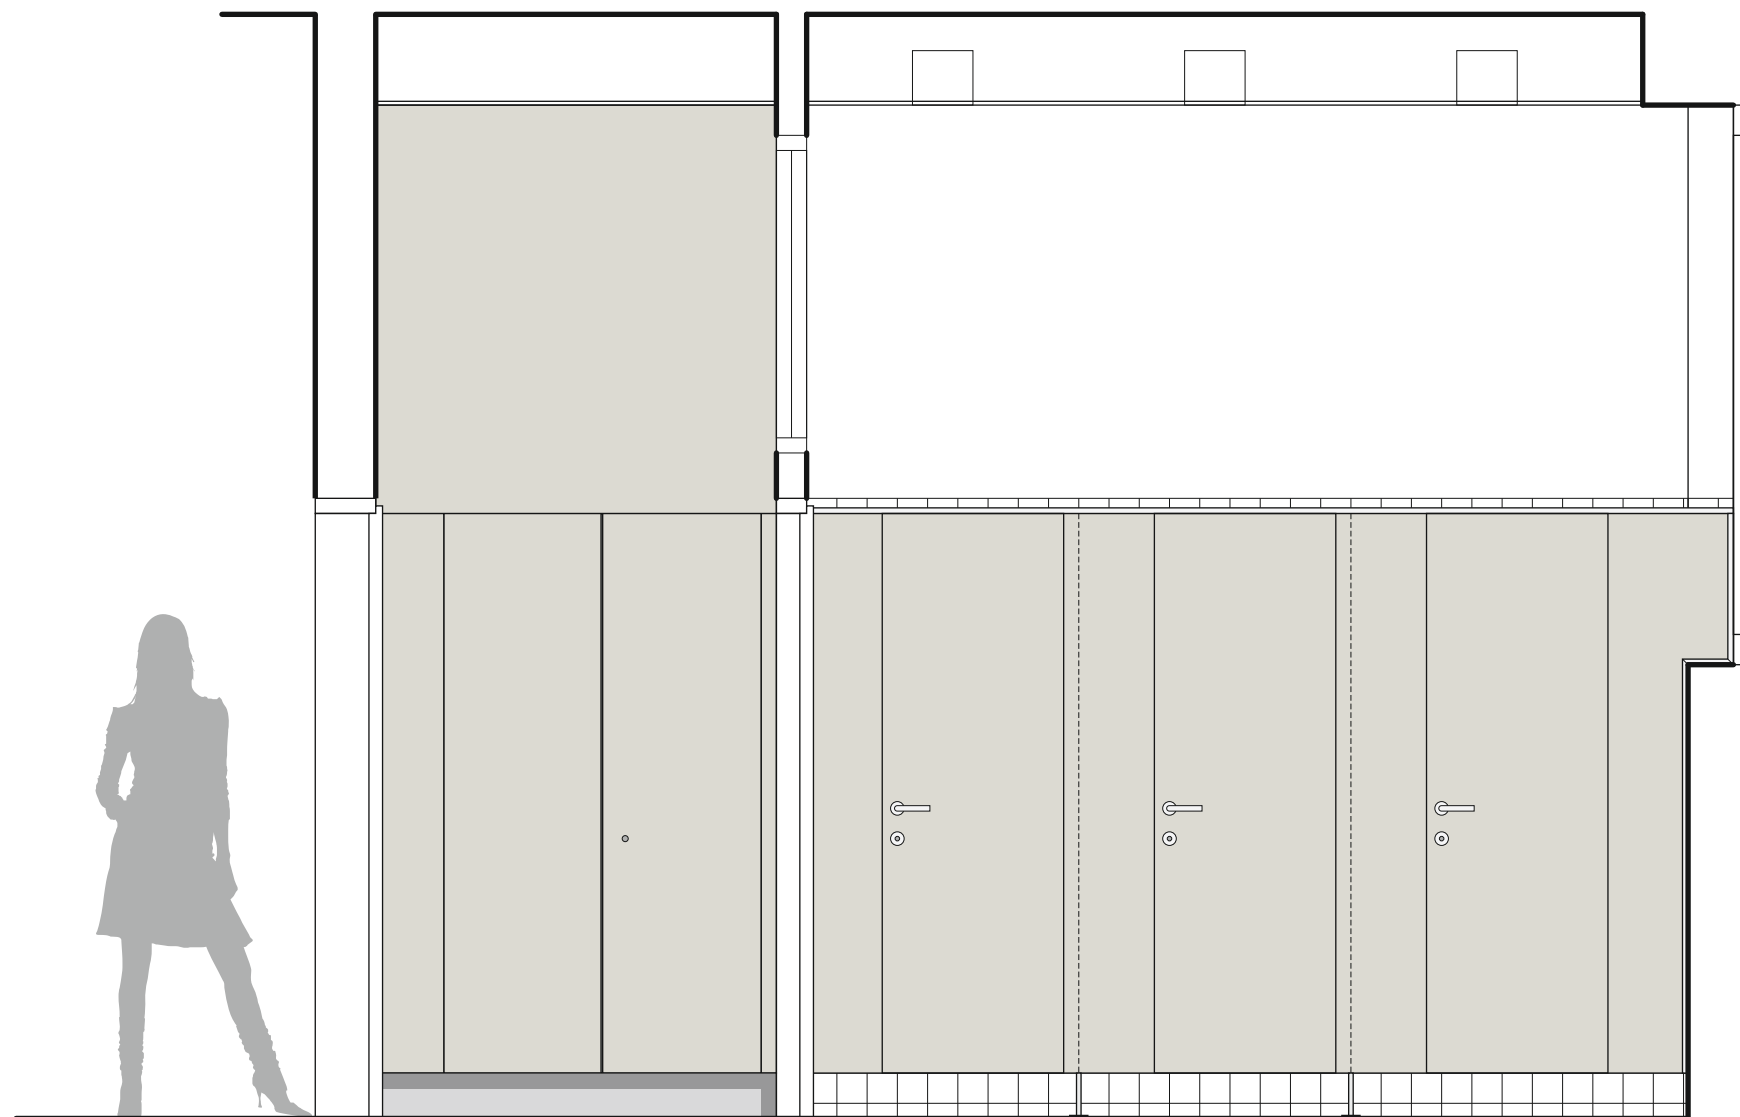

WC ŽENY . PREDSEŇ


WC ŽENY . KABÍNKY

SANITÁRNE PRIEČKY SVF 30 . EGGER JASNÁ ŠEDÁ  
KĽUČKA HLINÍK . ROVNÁ  
HORNÝ PROFIL NA PREDNEJ HRANE DVERÍ  
NOŽIČKY POSUNUTÉ DOZADU (AKO MODEL JUMP)

POZNÁMKY:

- KAŽDÝ DODÁVATEĽ JE POVINNÝ UROBIŤ VLASTNÉ ZAMERANIE A PRISPŮSOBIŤ DIELO SKUTKOVÉMU STAVU!
- VŠETKY ZMENY VYPLÝVAJÚCE Z NOVÝCH OKOLNOSTÍ MUSIA BYŤ KONZULTOVANÉ S ARCHITEKTOM!



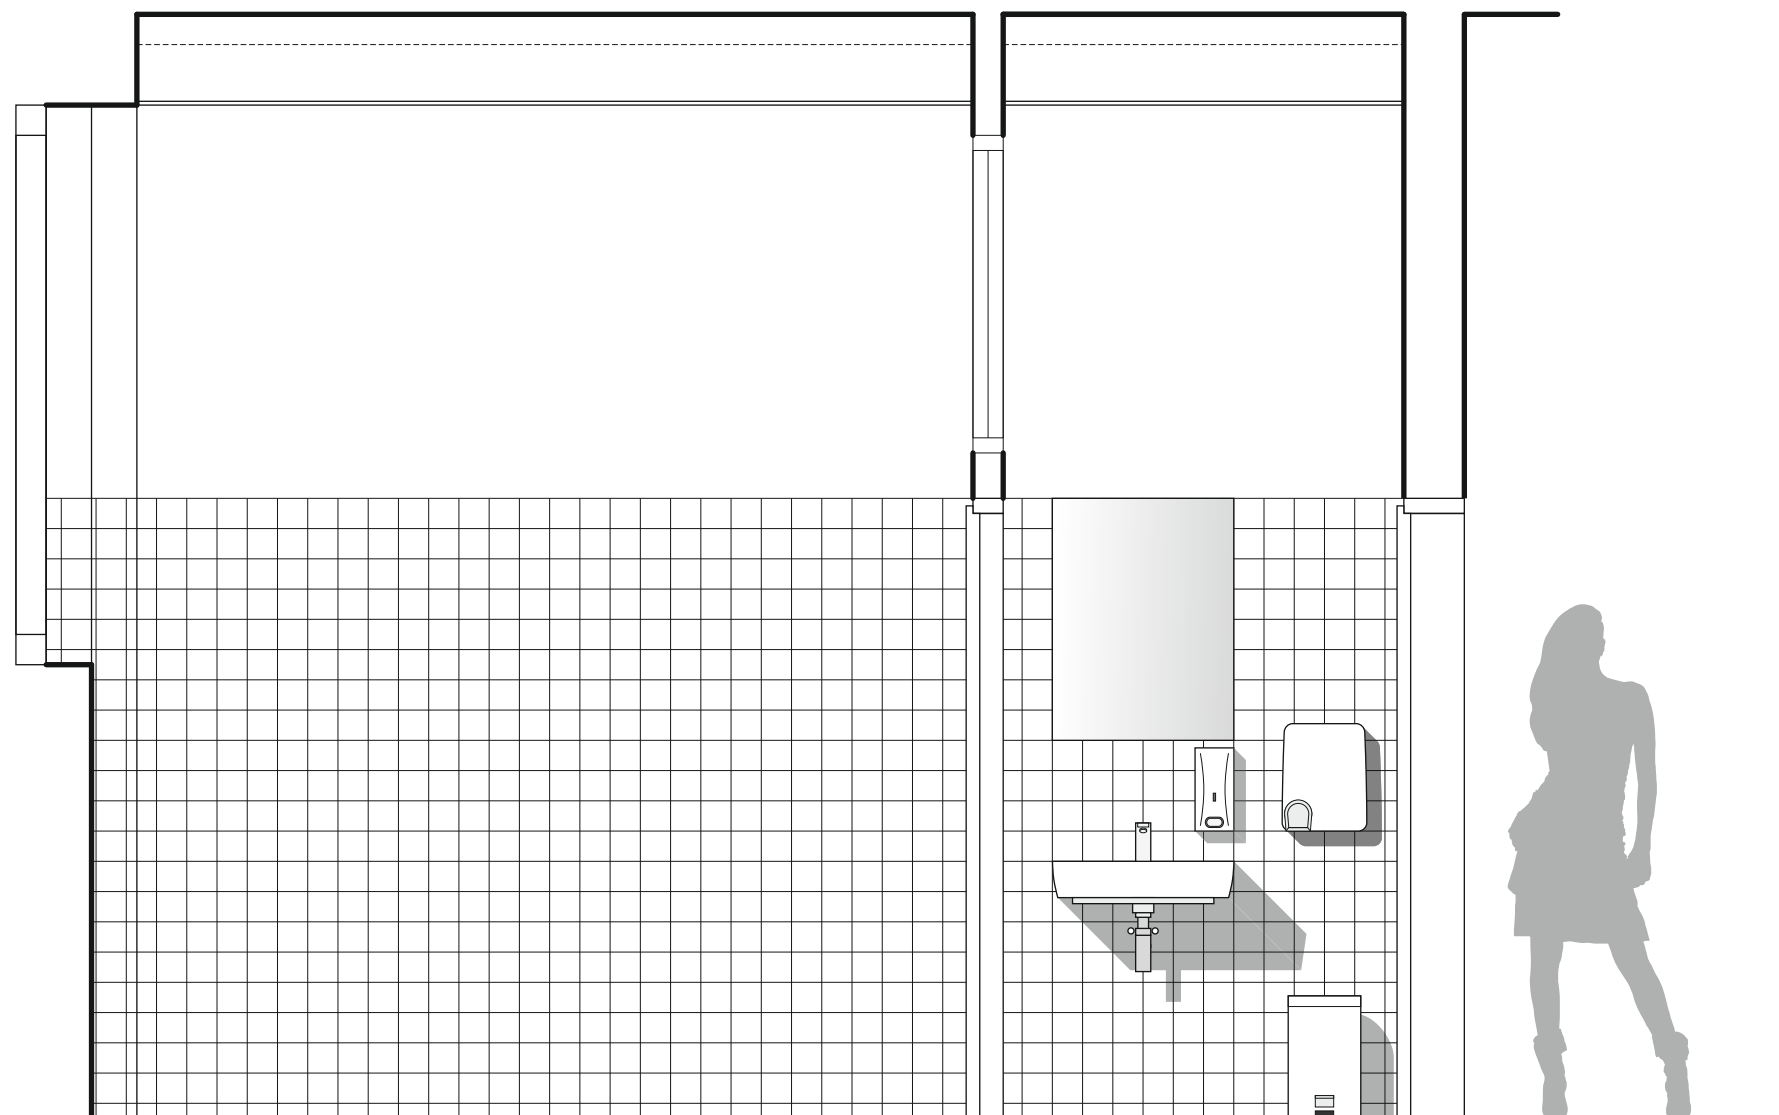


WC ŽENY . KABÍNKY

WC ŽENY . PREDSEŇ

POZNÁMKY:

- KAŽDÝ DODÁVATEĽ JE POVINNÝ UROBIŤ VLASTNÉ ZAMERANIE A PRISPŮSOBIŤ DIELO SKUTKOVÉMU STAVU!
- VŠETKY ZMENY VYPLÝVAJÚCE Z NOVÝCH OKOLNOSTÍ MUSIA BYŤ KONZULTOVANÉ S ARCHITEKTOM!

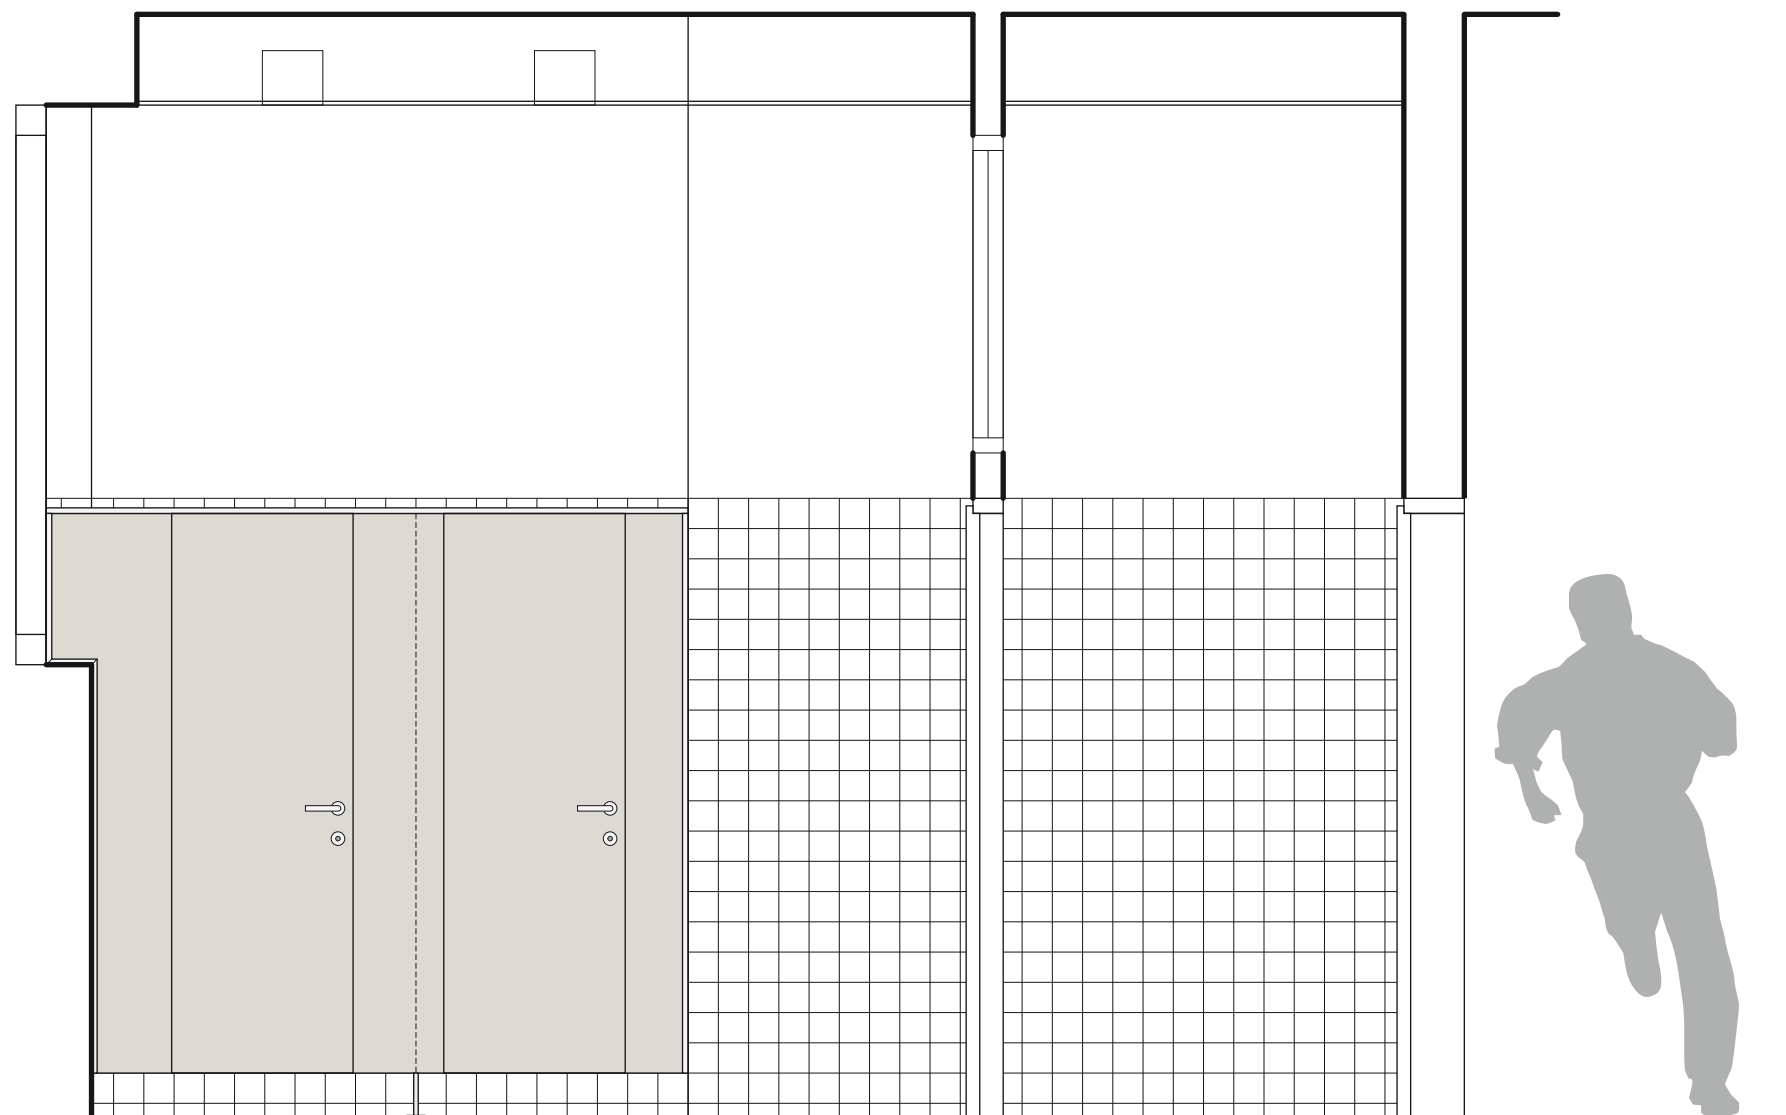


WC MUŽI . KABÍNKY

WC MUŽI . PREDSEŇ

SANITÁRNE PRIEČKY SVF 30 . EGGER JASNÁ ŠEDÁ  
KĽUČKA HLINÍK . ROVNÁ  
HORNÝ PROFIL NA PREDNEJ HRANE DVERÍ  
NOŽIČKY POSUNUTÉ DOZADU (AKO MODEL JUMP)

POZNÁMKY:

- KAŽDÝ DODÁVATEĽ JE POVINNÝ UROBIŤ VLASTNÉ ZAMERANIE A PRISPŮSOBIŤ DIELO SKUTKOVÉMU STAVU!
- VŠETKY ZMENY VYPLÝVAJÚCE Z NOVÝCH OKOLNOSTÍ MUSIA BYŤ KONZULTOVANÉ S ARCHITEKTOM!

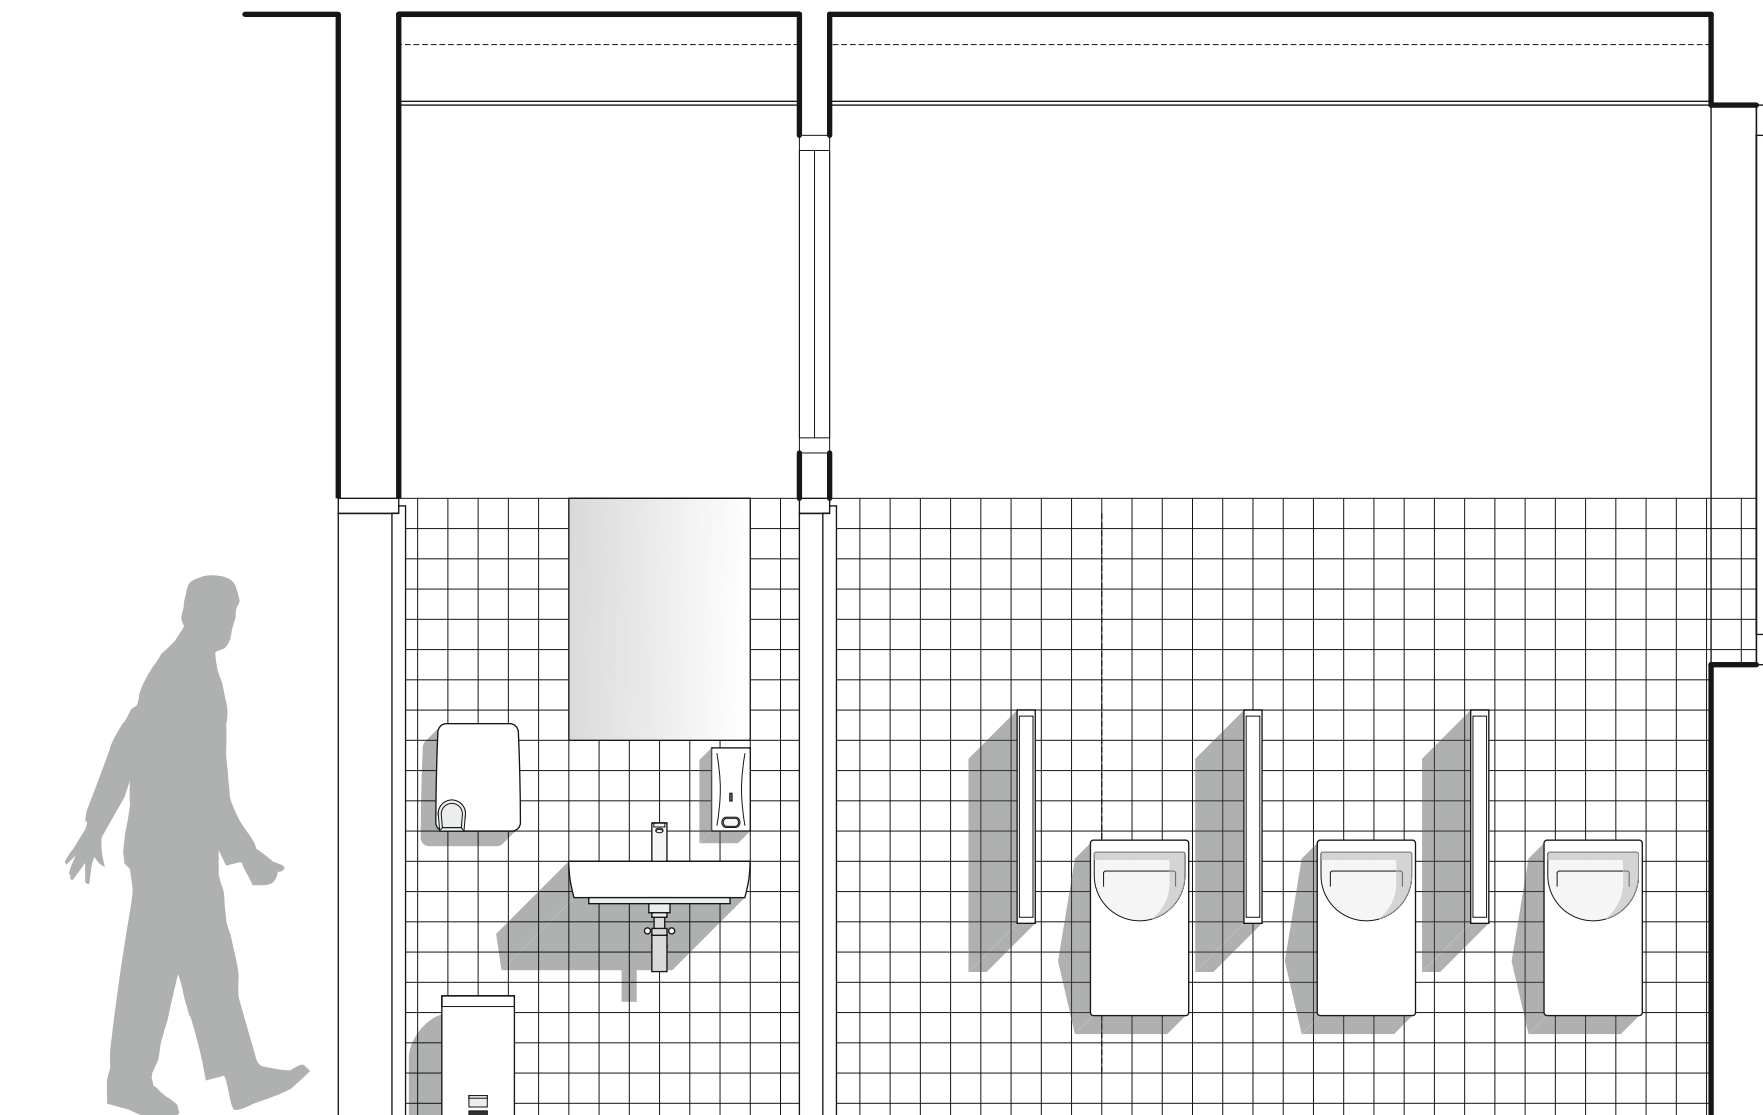


WC MUŽI . PREDSEŇ


WC MUŽI . KABÍNKY

POZNÁMKY:

- KAŽDÝ DODÁVATEĽ JE POVINNÝ UROBIŤ VLASTNÉ ZAMERANIE A PRISPŮSOBIŤ DIELO SKUTKOVÉMU STAVU!
- VŠETKY ZMENY VYPLÝVAJÚCE Z NOVÝCH OKOLNOSTÍ MUSIA BYŤ KONZULTOVANÉ S ARCHITEKTOM!

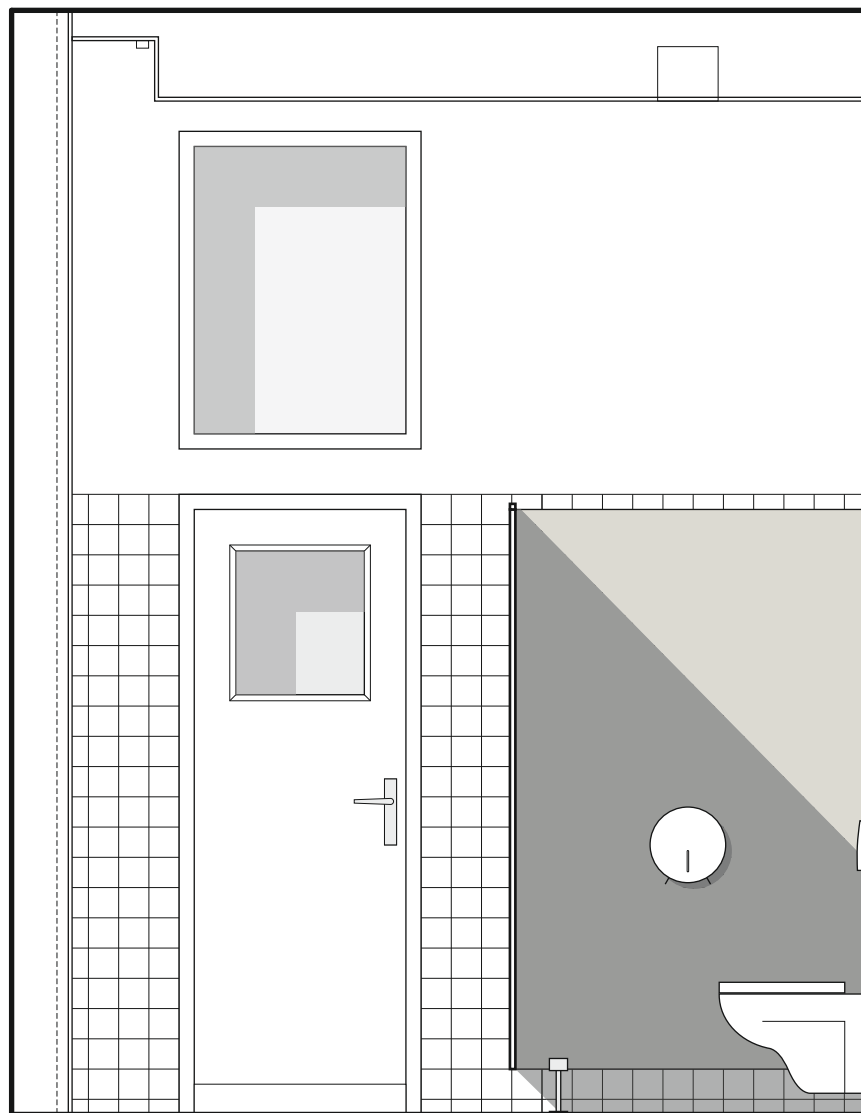

WC ŽENY . KABÍNKY

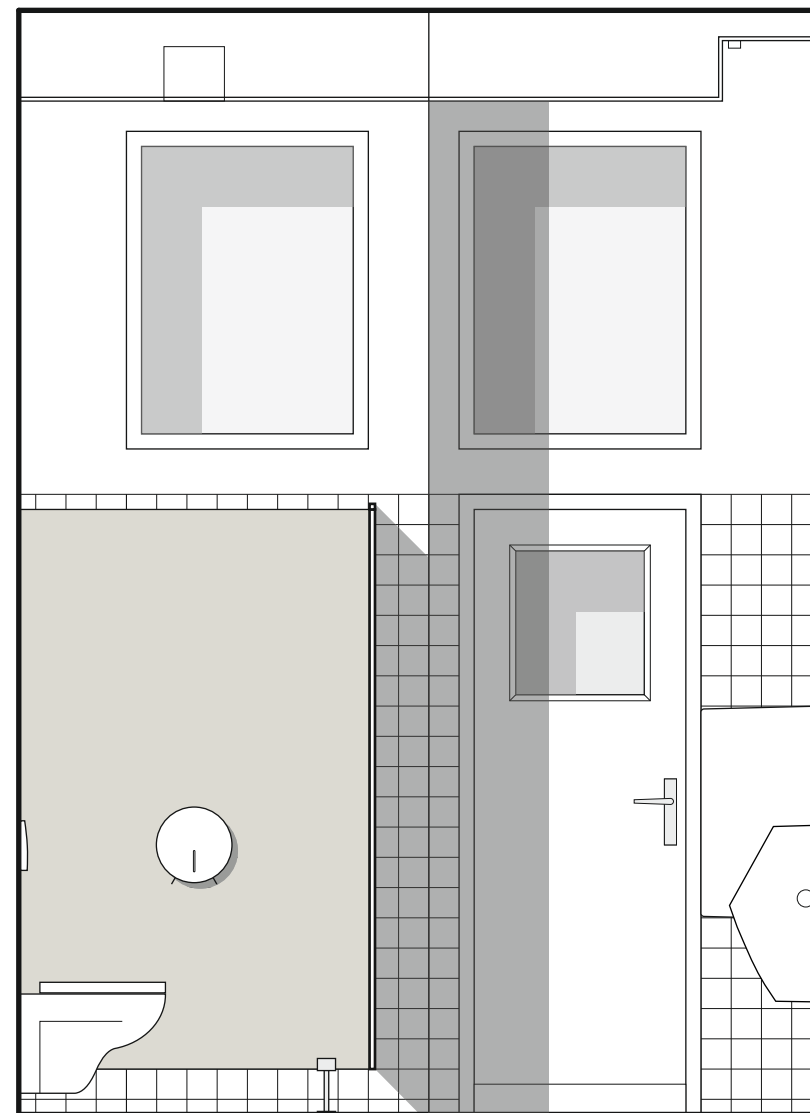


WC MUŽI . KABÍNKY

SANITÁRNE PRIEČKY SVF 30 . EGGER JASNÁ ŠEDÁ  
KLUČKA HLINÍK . ROVNÁ  
HORNÝ PROFIL NA PREDNEJ HRANE DVERÍ  
NOŽIČKY POSUNUTÉ DOZADU (AKO MODEL JUMP)

POZNÁMKY:


- KAŽDÝ DODÁVATEĽ JE POVINNÝ UROBIŤ VLASTNÉ ZAMERANIE A PRISPŮSOBIŤ DIELO SKUTKOVÉMU STAVU!
- VŠETKY ZMENY VYPLÝVAJÚCE Z NOVÝCH OKOLNOSTÍ MUSIA BYŤ KONZULTOVANÉ S ARCHITEKTOM!

**OBKLAD:**  
GLAZOVANÁ KERAMIKA . MATNÁ . FARBA BIELA  
100x100 MM  
**ŠPÁROVANIE:**  
EPOXIDOVÁ HMOTA . FARBA CEMENT

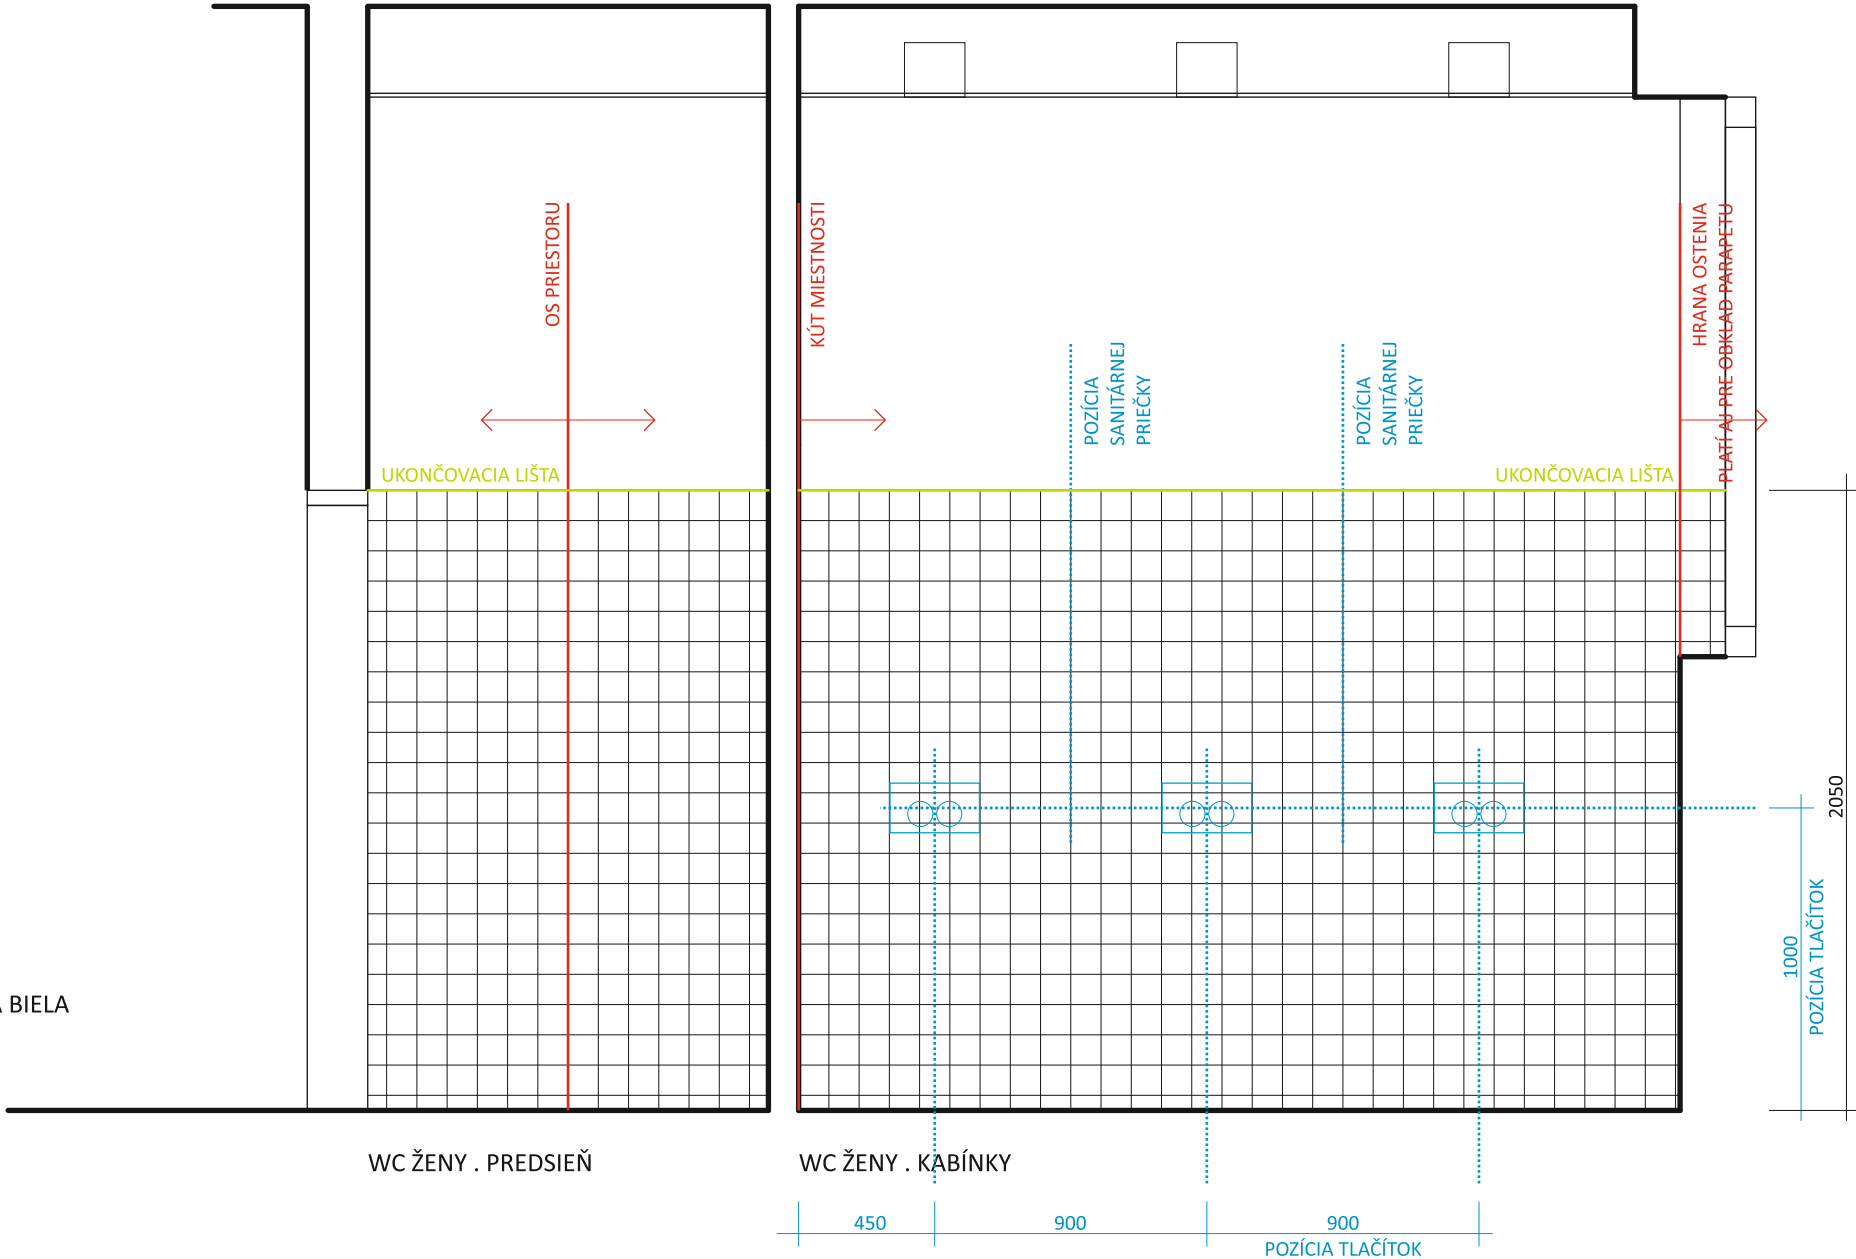


- POZNÁMKY:
- KAŽDÝ DODÁVATEĽ JE POVINNÝ UROBIŤ VLASTNÉ ZAMERANIE A PRISPŮSOBIŤ DIELO SKUTKOVÉMU STAVU!
  - VŠETKY ZMENY VYPLÝVAJÚCE Z NOVÝCH OKOLNOSTÍ MUSIA BYŤ KONZULTOVANÉ S ARCHITEKTOM!

**OBKLAD:**  
GLAZOVANÁ KERAMIKA . MATNÁ . FARBA BIELA  
100x100 MM  
**ŠPÁROVANIE:**  
EPOXIDOVÁ HMOTA . FARBA CEMENT

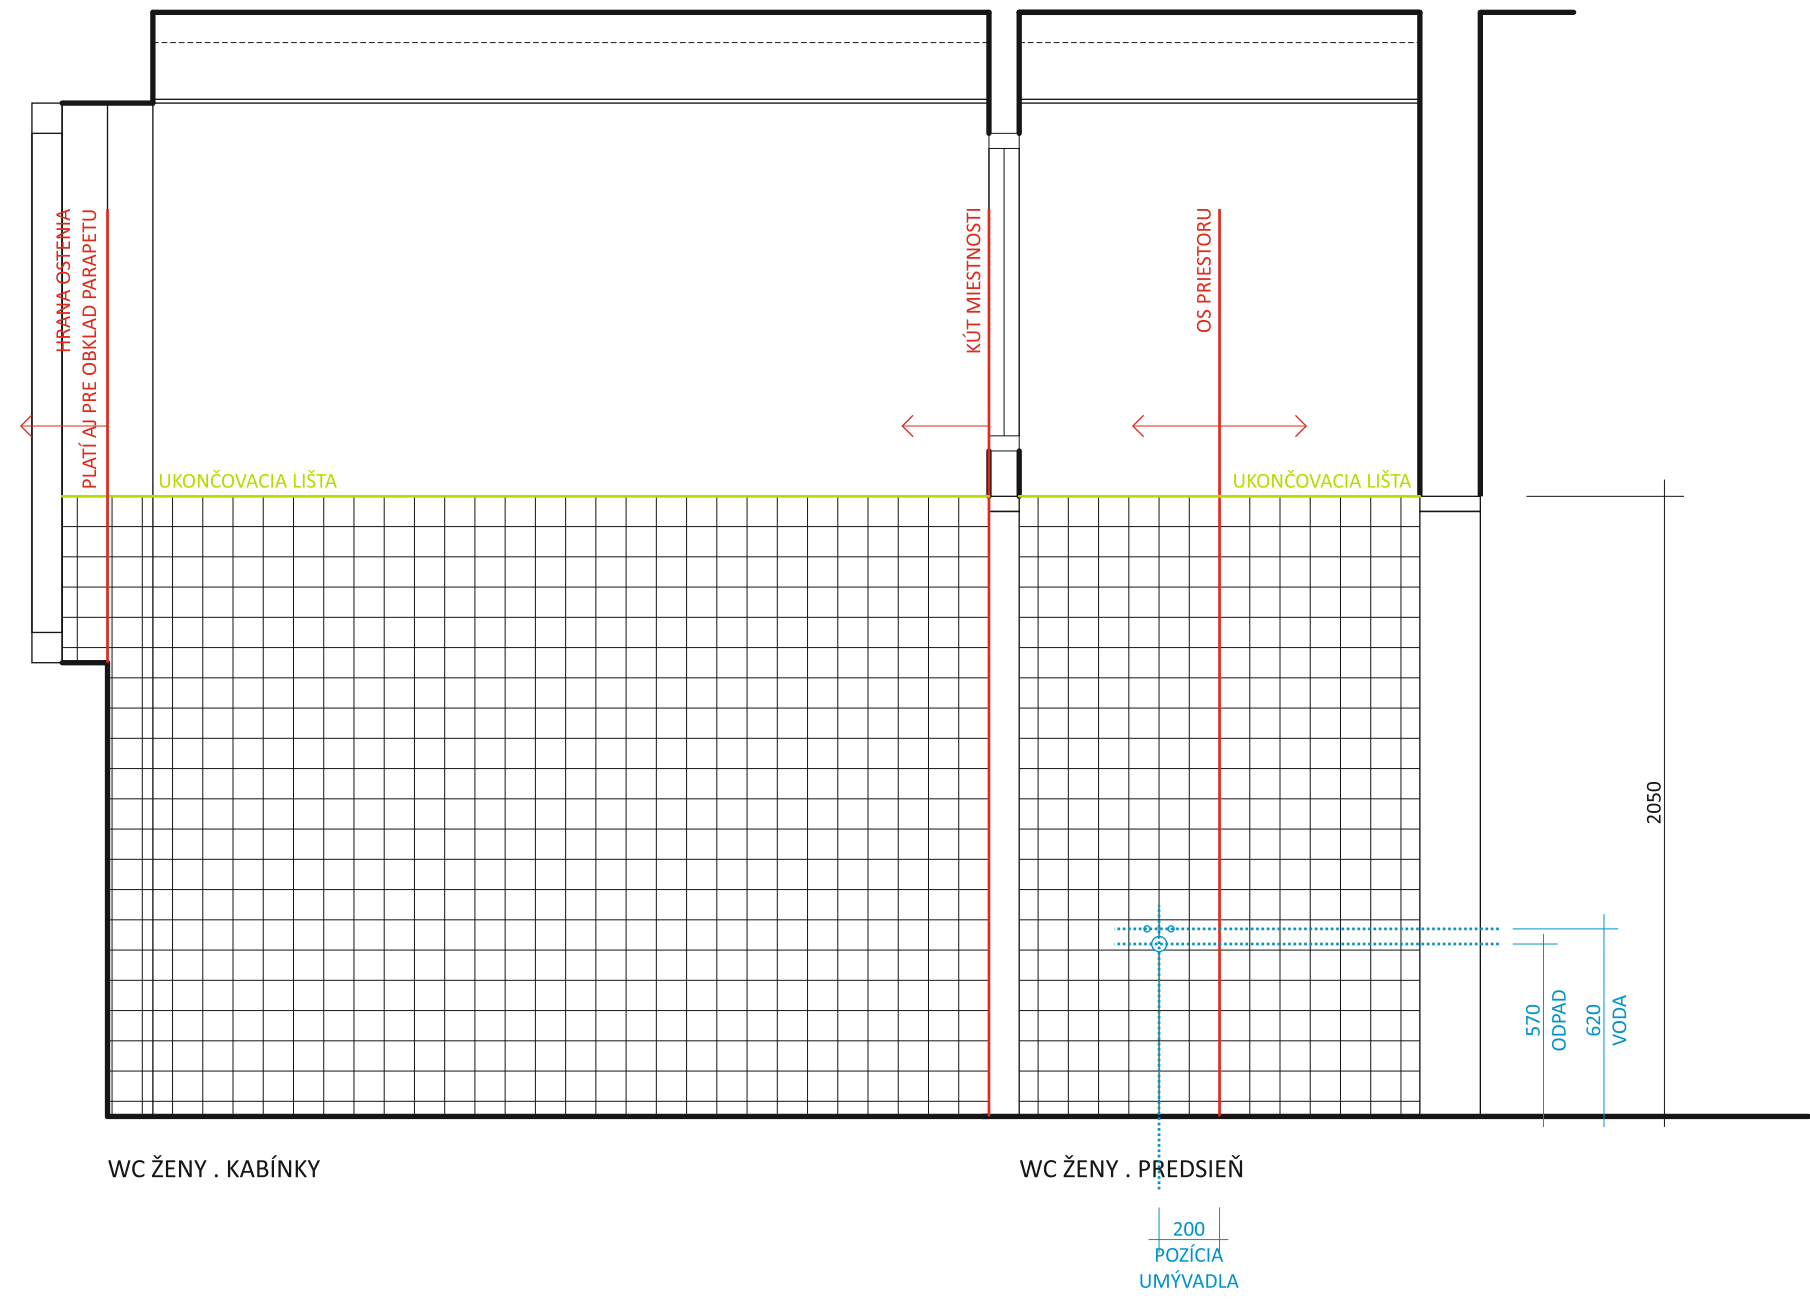


- POZNÁMKY:
- KAŽDÝ DODÁVATEĽ JE POVINNÝ UROBIŤ VLASTNÉ ZAMERANIE A PRISPŮSOBIŤ DIELO SKUTKOVÉMU STAVU!
  - VŠETKY ZMENY VYPLÝVAJÚCE Z NOVÝCH OKOLNOSTÍ MUSIA BYŤ KONZULTOVANÉ S ARCHITEKTOM!

**OBKLAD:**  
GLAZOVANÁ KERAMIKA . MATNÁ . FARBA BIELA  
100x100 MM  
**ŠPÁROVANIE:**  
EPOXIDOVÁ HMOTA . FARBA CEMENT

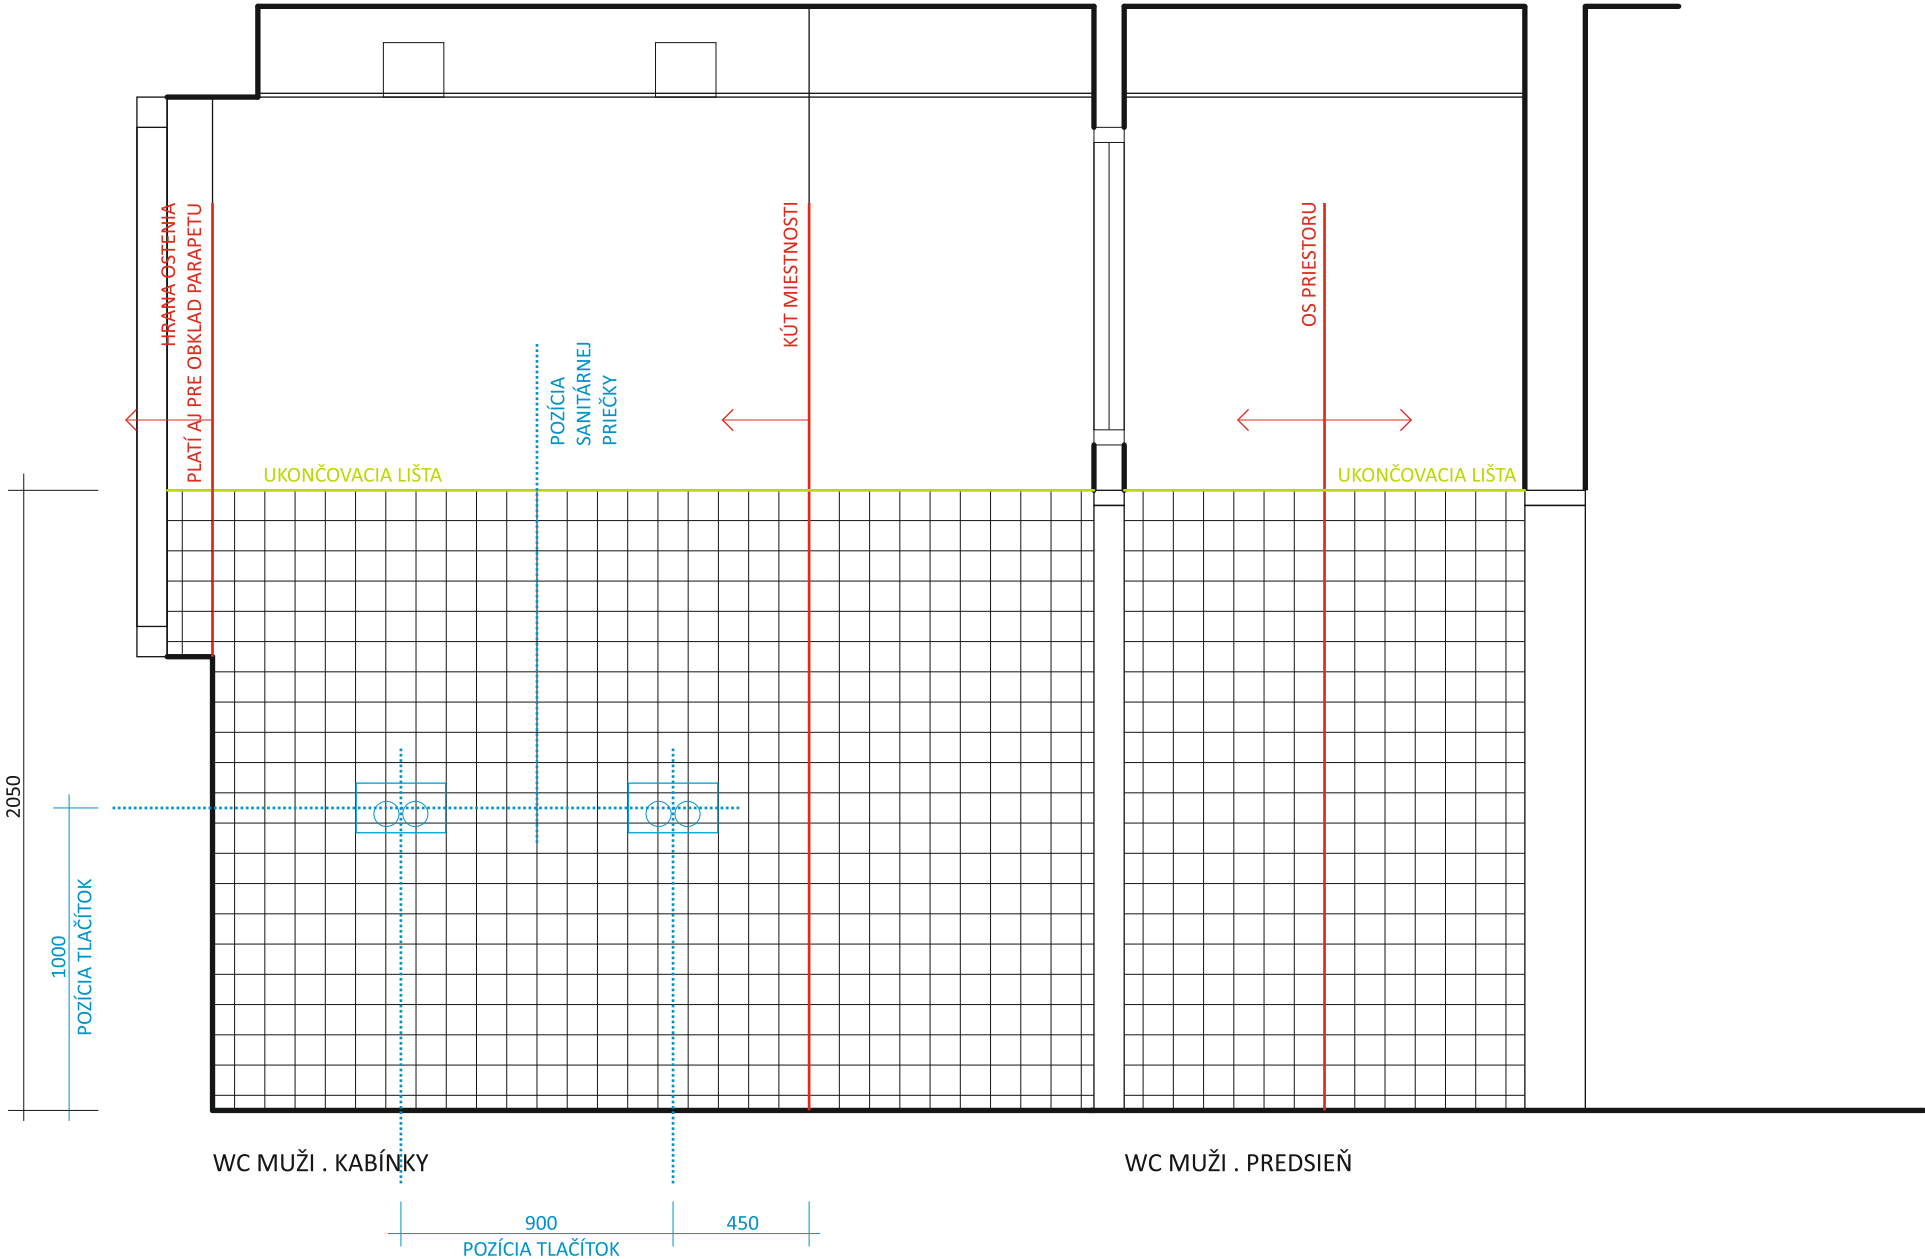

- POZNÁMKY:
- KAŽDÝ DODÁVATEĽ JE POVINNÝ UROBIŤ VLASTNÉ ZAMERANIE A PRISPŮSOBIŤ DIELO SKUTKOVÉMU STAVU!
  - VŠETKY ZMENY VYPLÝVAJÚCE Z NOVÝCH OKOLNOSTÍ MUSIA BYŤ KONZULTOVANÉ S ARCHITEKTOM!

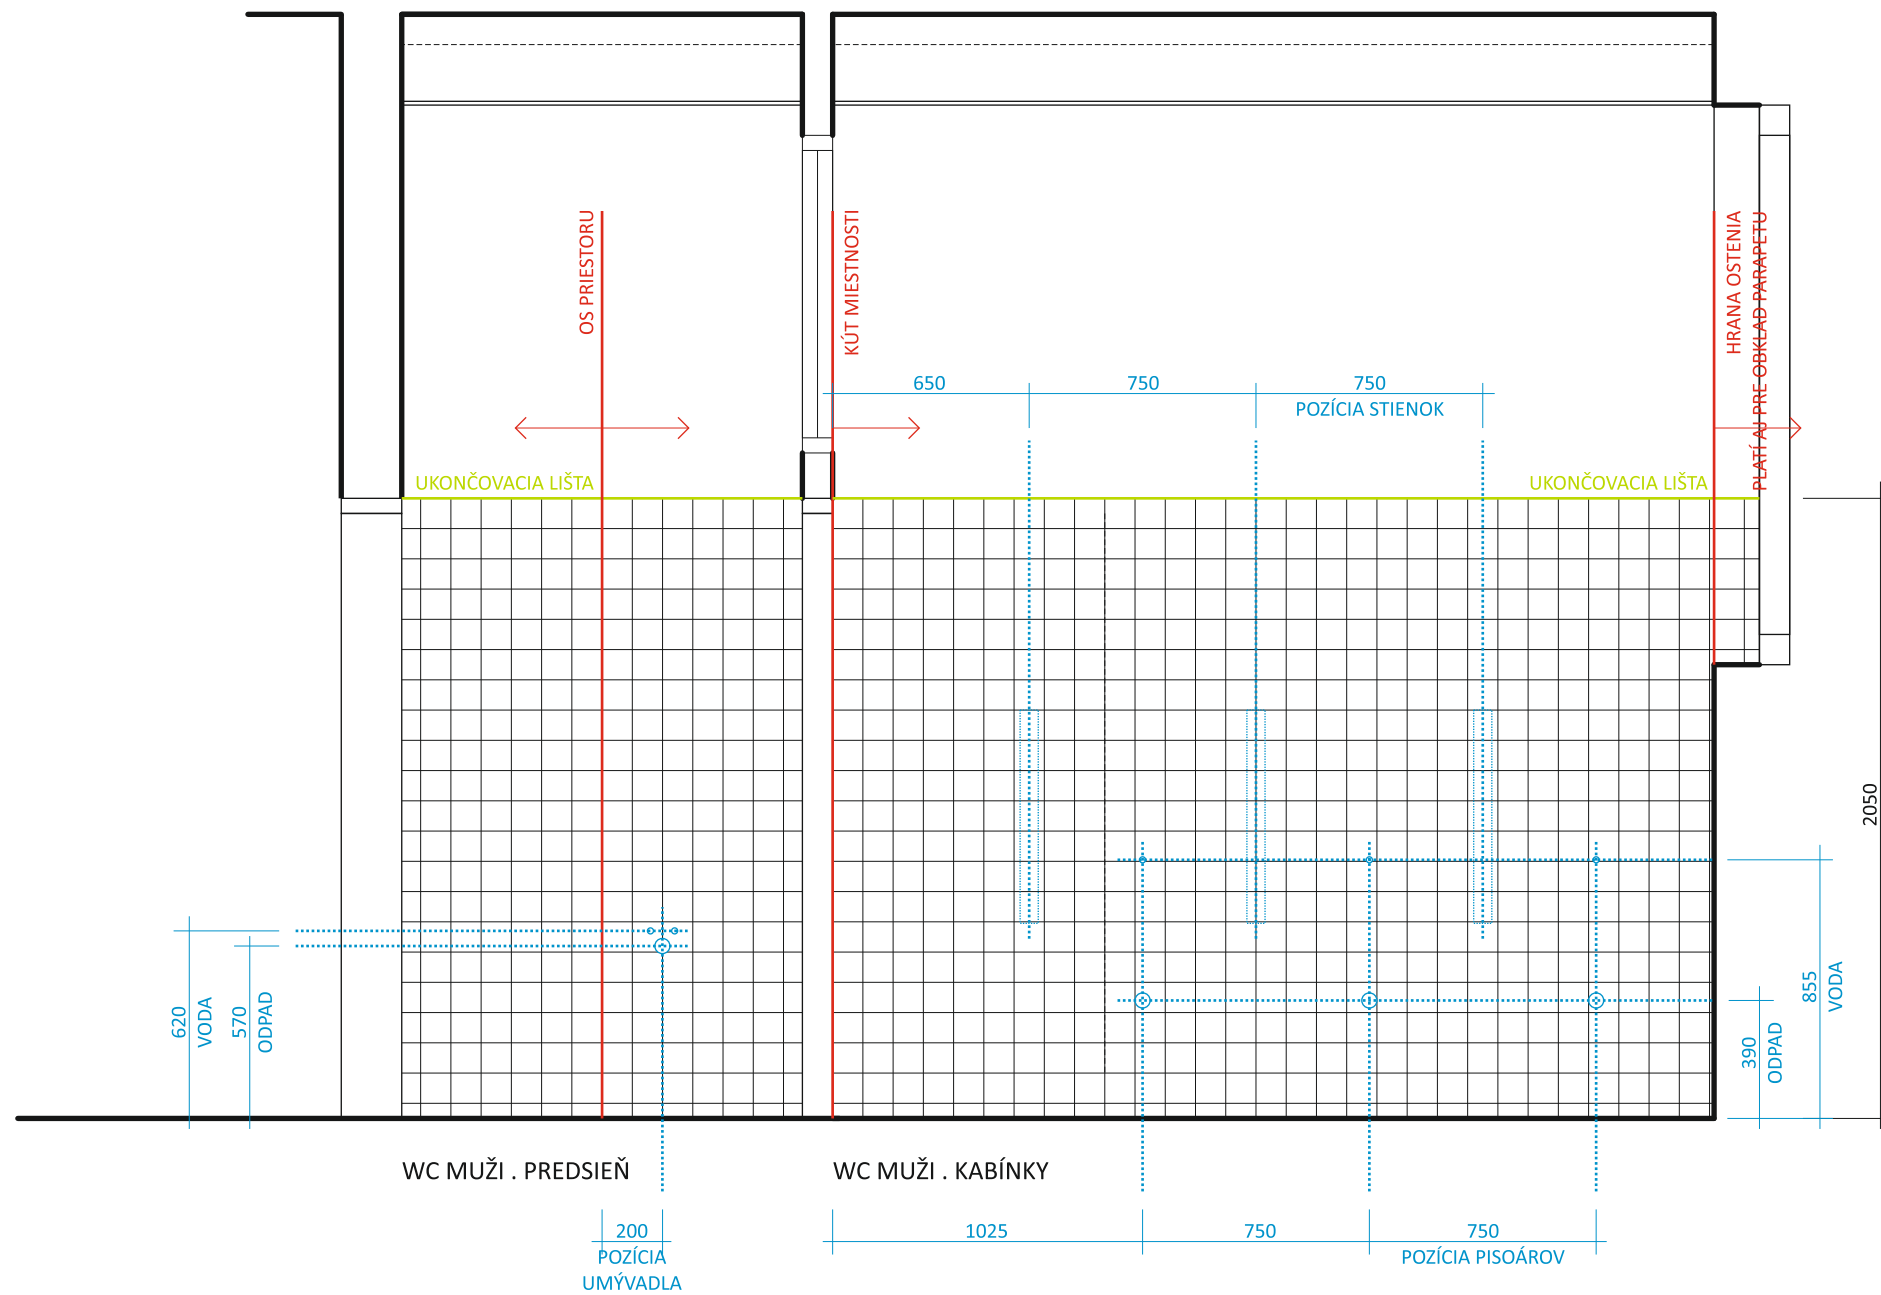


**OBKLAD:**  
GLAZOVANÁ KERAMIKA . MATNÁ . FARBA BIELA  
100x100 MM  
**ŠPÁROVANIE:**  
EPOXIDOVÁ HMOTA . FARBA CEMENT

- POZNÁMKY:
- KAŽDÝ DODÁVATEĽ JE POVINNÝ UROBIŤ VLASTNÉ ZAMERANIE A PRISPŮSOBIŤ DIELO SKUTKOVÉMU STAVU!
  - VŠETKY ZMENY VYPLÝVAJÚCE Z NOVÝCH OKOLNOSTÍ MUSIA BYŤ KONZULTOVANÉ S ARCHITEKTOM!



**OBKLAD:**  
GLAZOVANÁ KERAMIKA . MATNÁ . FARBA BIELA  
100x100 MM  
**ŠPÁROVANIE:**  
EPOXIDOVÁ HMOTA . FARBA CEMENT

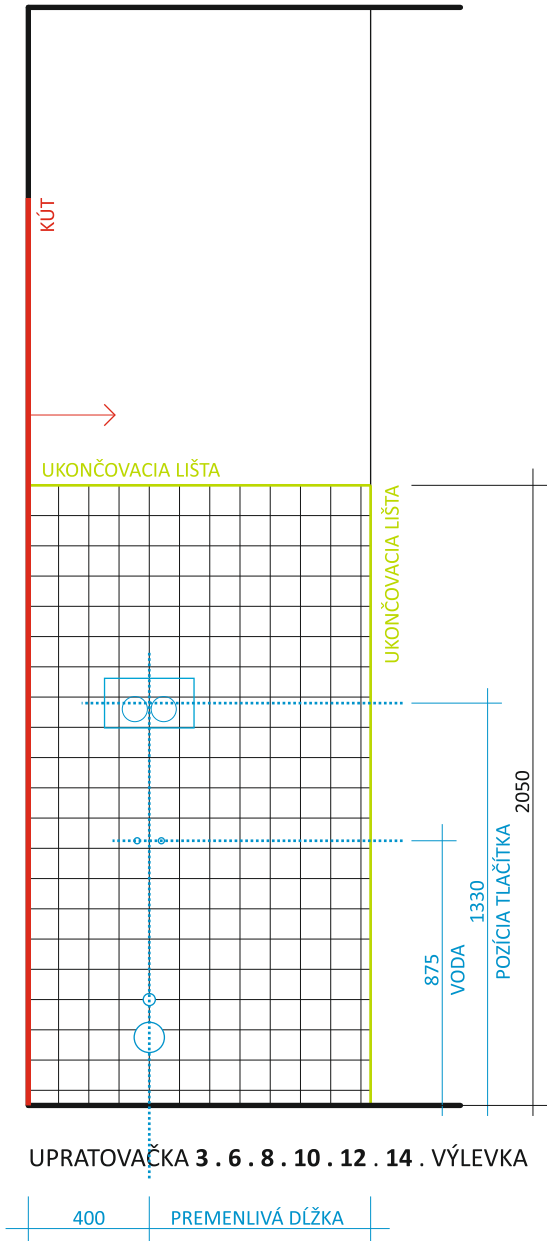

- POZNÁMKY:
- KAŽDÝ DODÁVATEĽ JE POVINNÝ UROBIŤ VLASTNÉ ZAMERANIE A PRISPŮSOBIŤ DIELO SKUTKOVÉMU STAVU!
  - VŠETKY ZMENY VYPLÝVAJÚCE Z NOVÝCH OKOLNOSTÍ MUSIA BYŤ KONZULTOVANÉ S ARCHITEKTOM!