


3NPE ~ 50Hz 400V/230V/TN-C-S

ROZVÁDZAČ R-IPP-P

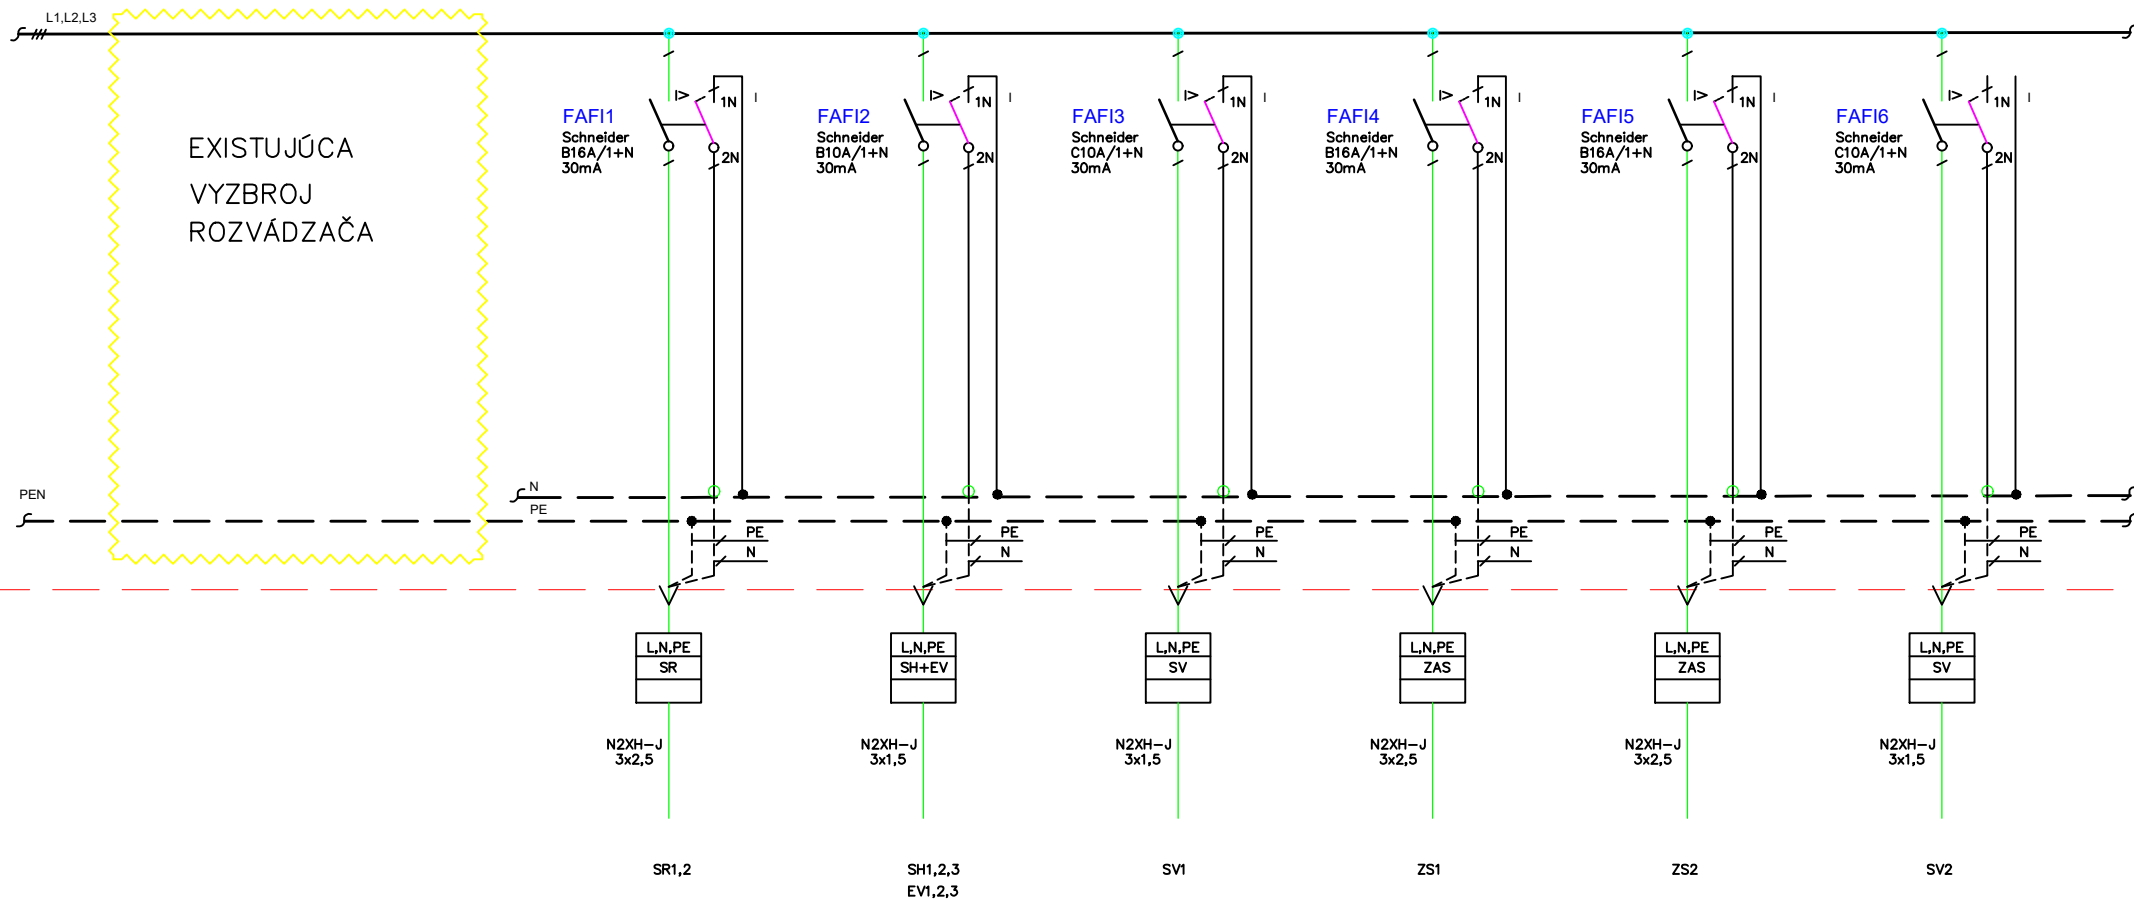

ZODP. PROJEKTANT	KRESLIL	VYPRACOVAL	AIITECH S.R.O.	
Ing. arch. Michal C Hronský, PhD	Ing. Jozef Ľapajna	Ing. Jozef Ľapajna		
ZÁKAZNÍK: Fakulta Architektúry STU, Nám. Slobody 19, BA			ZÁKAZKA	
INVESTOR: Fakulta Architektúry STU, Nám. Slobody 19, BA			ÚČEL	PROJEKT
STAVBA: Rekonštrukcia toaliet FA STU BA, PRAVÁ STRANA			FORMAT	A4
OBJEKT:	TOALETY		LIST	LISTOV
PROFESIA	ELEKTRO		1	1
OBSAH VÝKRESU	ROZVÁDZAČ R-IPP-P		Č. VÝKR. BA/19/001	VÝKRES č. E8