



PÔDORYS I.NP - JESTVUJÚCI STAV

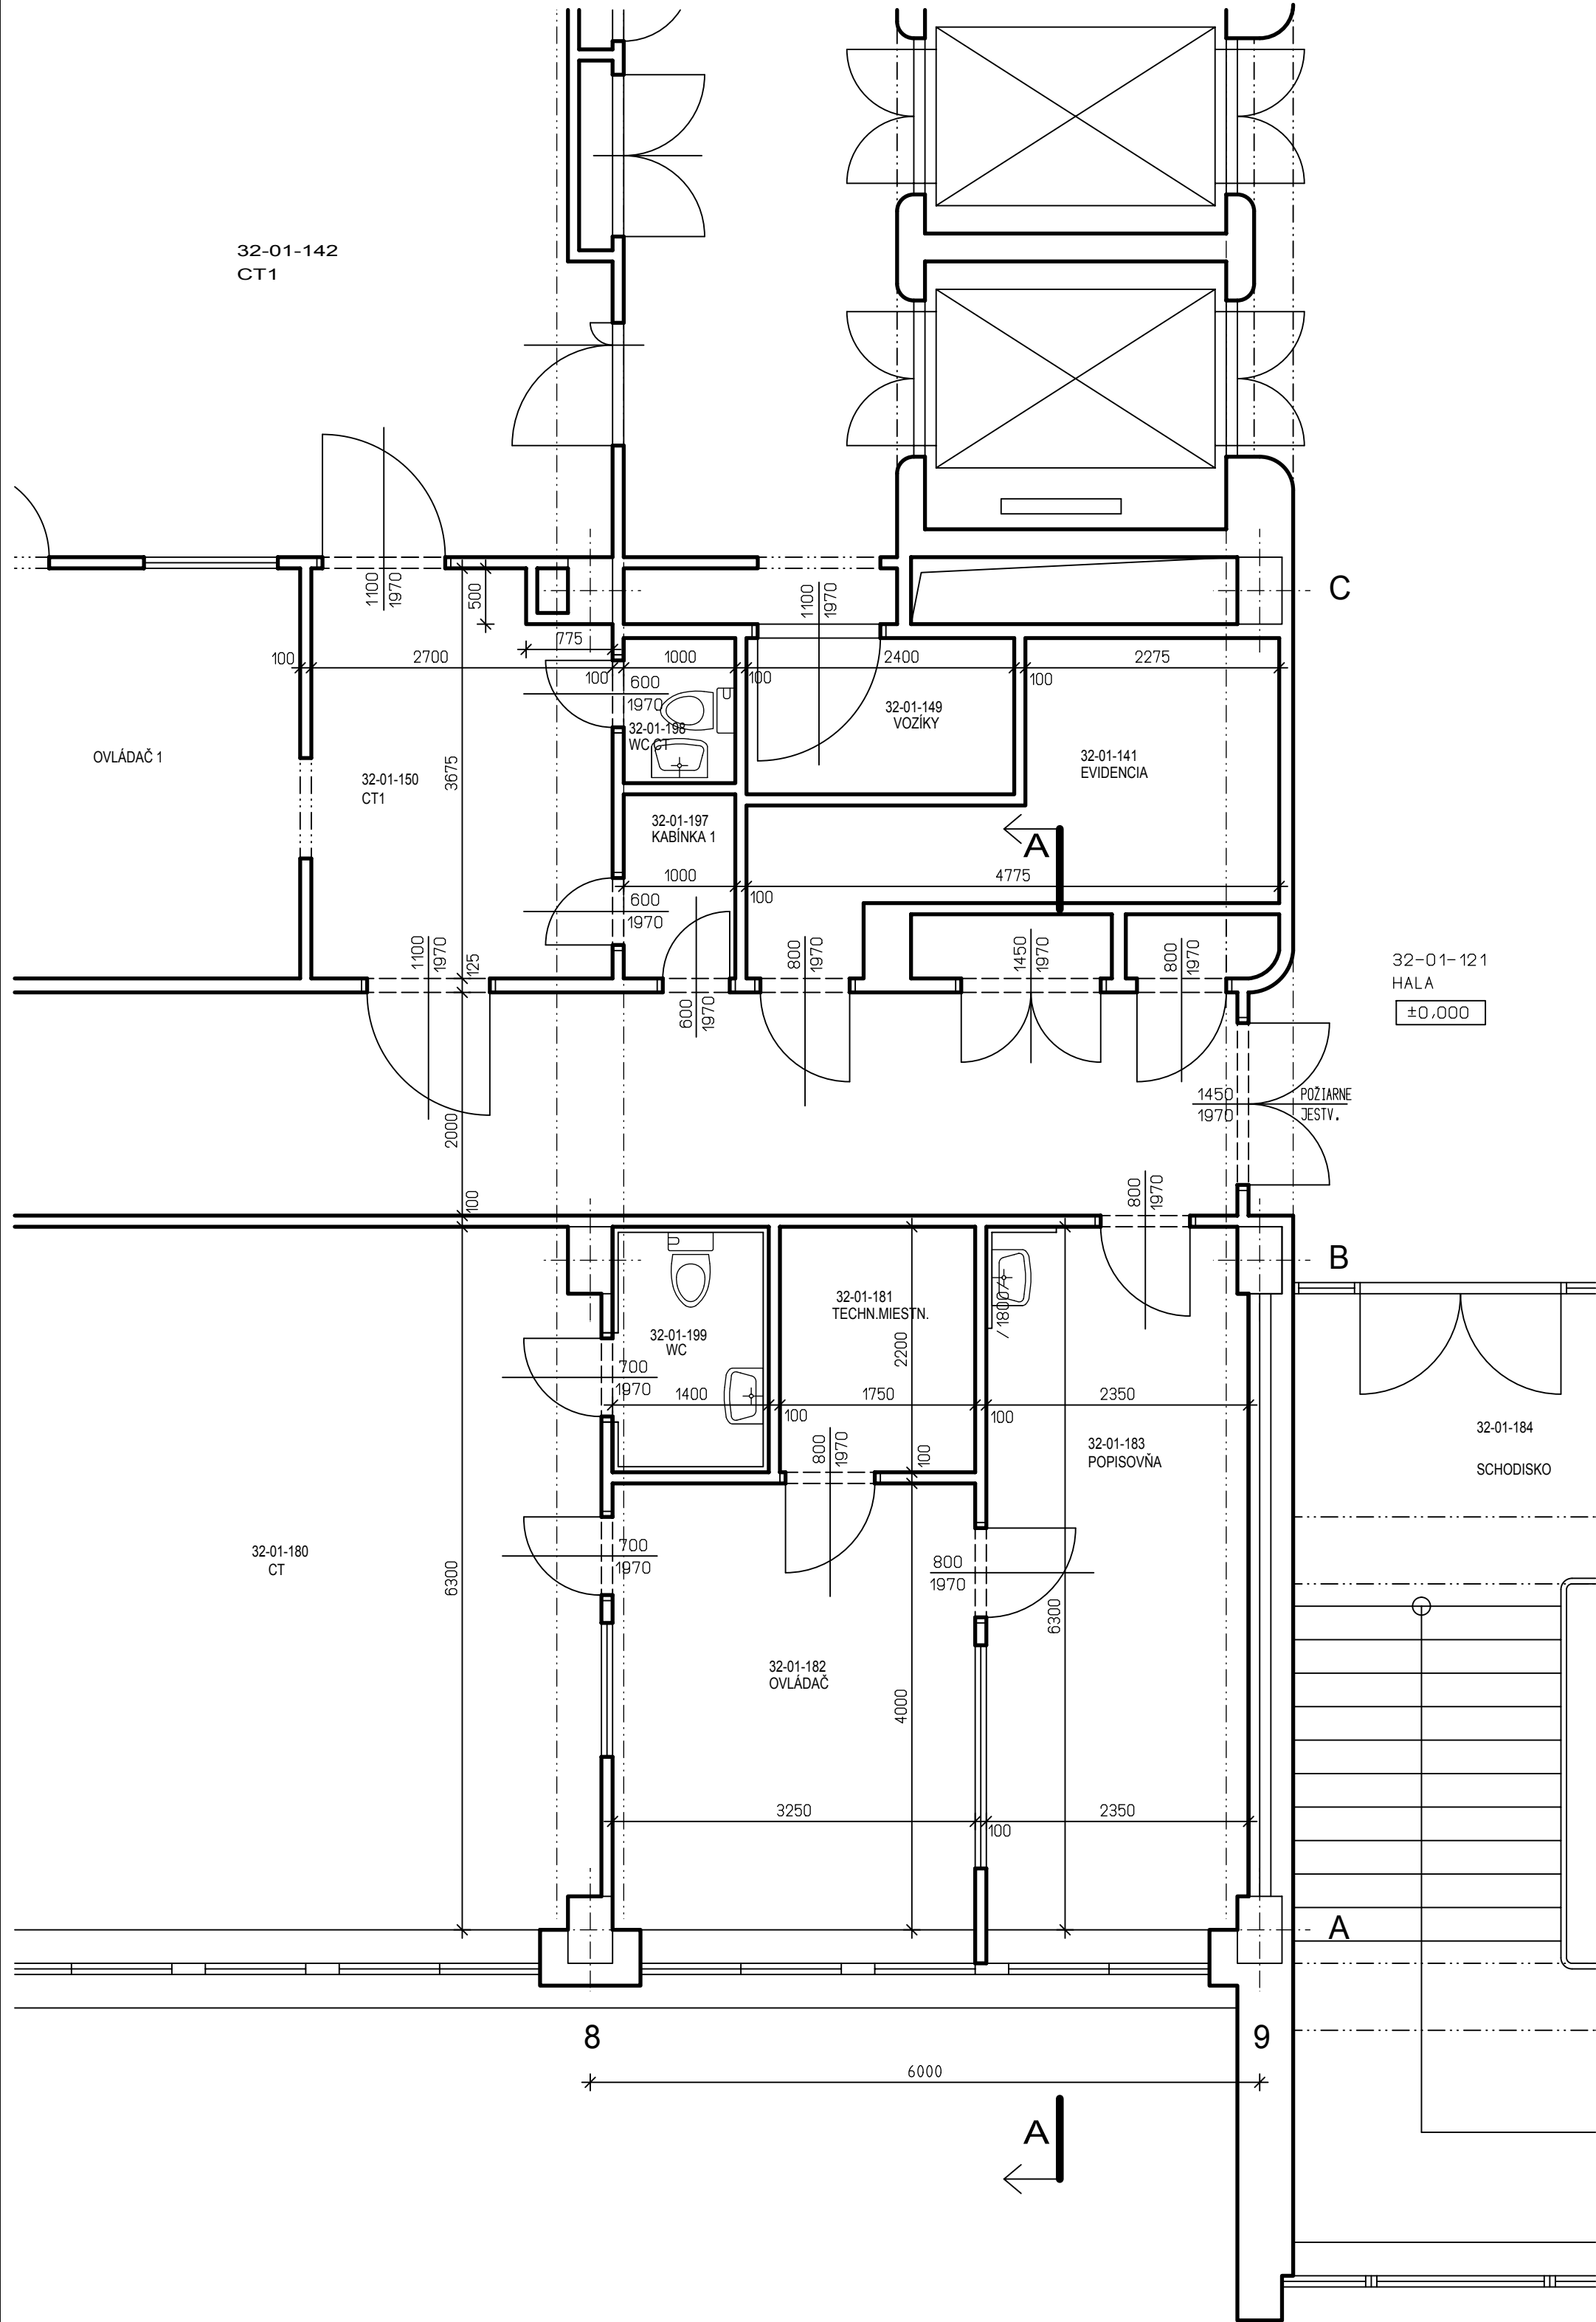


LEGENDA HMÔT

 JESTVUJÚCE MURIVO

SITUAČNÁ SCHÉMA

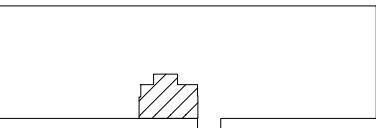

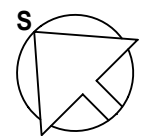

AUTOR	ING.ŠUTY	VYPRACOVAL	ING.CSONKA	DOMINO PROJEKT ING.JURAJ ŠUTY AUTORIZOVANÝ STAVEBNÝ INŽINIER BERLÍNSKA 19, KOŠICE TEL. 0905 406 874 mail: suty@iol.sk	
ZODP.PROJ.	ING.ŠUTY	KONTROLA	ING.ŠUTY		
KRAJ	TREŇCIANSKY	MIESTO	TREŇCIN		
INVESTOR	FAKULTNÁ NEMOCNICA TREŇCIN, LEGIONÁRSKA 28, 911 71 TREŇCIN				
STAVBA	STAVEBNÉ ÚPRAVY JIS PRE KARDIO FN TREŇCIN, LEGIONÁRSKA 28, TREŇCIN			ZAK.Č.	01102020
CÍS.P.S./OBJ.	NÁZOV P.S./OBJ.			STUPEN	JP
O1	STAVEBNÉ ÚPRAVY JIS			FORMAT	6A4
				DATUM	X.2020
PROFESIA	V Ý K R E S			MIERKA	CÍSLO VÝKRESU
AS	PÔDORYS I.NP - JESTVUJÚCI STAV			1:50	AS-03