


REZ A-A'

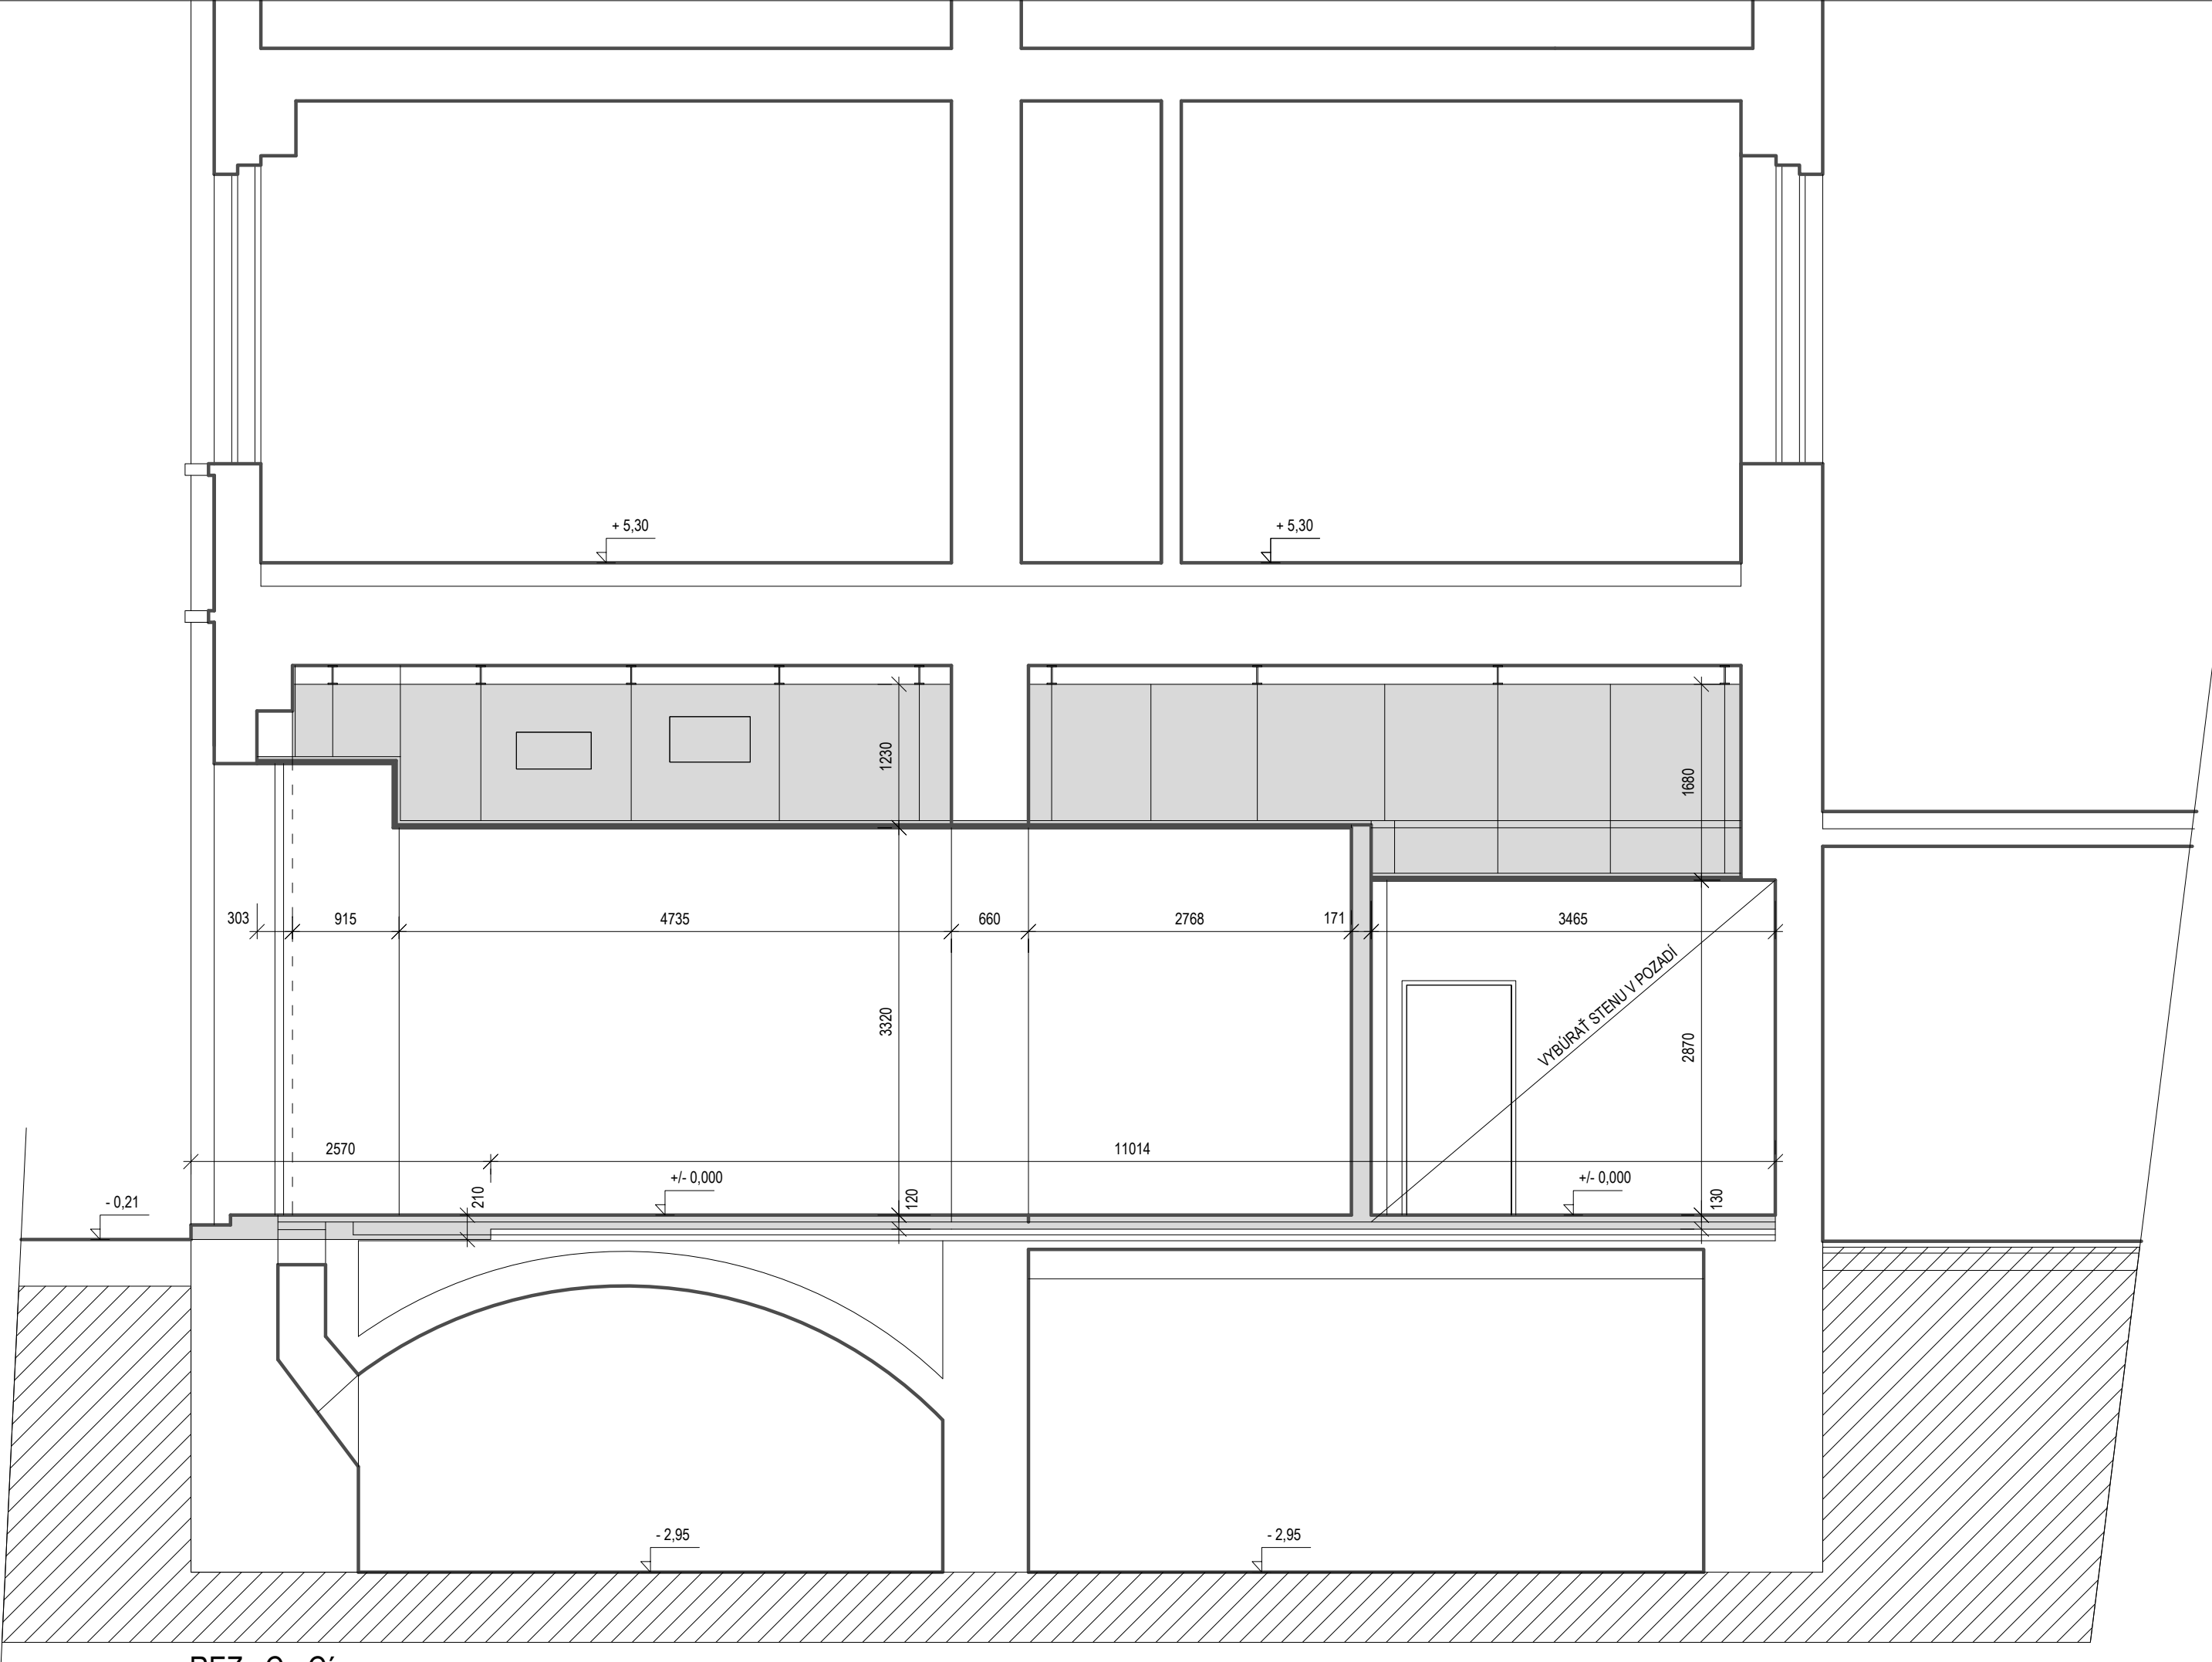

REZ C-C'

LEGENDA MATERIÁLOV:
VYBÚRA SA

HLAVNÝ PROJEKTANT		SPOLURIEŠITEL	SPOLURIEŠITEL	SPOLURIEŠITEL	SLOVENSKÁ TECHNICKÁ UNIVERZITA	
ING.ARCH.M.ANDRÁŠ		ING.D.KOČLÍK	ING.ARCH.P.NAHÁLKA	MGR.ART.A.TÓTH	FAKULTA ARCHITEKTÚRY - PC ARCH	
					NÁMESTIE SLOBODY 19, 812 45 BRATISLAVA	
INVESTOR:	UNIVERZITA KOMENSKÉHO V BRATISLAVE, REKTORÁT ŠAFÁRIKOVO NÁM. Č.6, P.O. BOX 440, 814 99 Bratislava			STUPEŇ:	REALIZAČNÝ PROJEKT	ČÍSLO SADY:
INFO CENTRUM UK ŠTÚROVA ULICA Č. 9, BRATISLAVA				DÁTUM:	JÚL 2020	
				FORMÁT:	5 x A4	
				Č. ZÁKAZKY:		
				ARCH. ČÍSLO:		
				BÚRACIE PRÁCE - REZY A-A', C-C'		