PÔDORYS ZAKLADOV A 1.PP, M 1:50

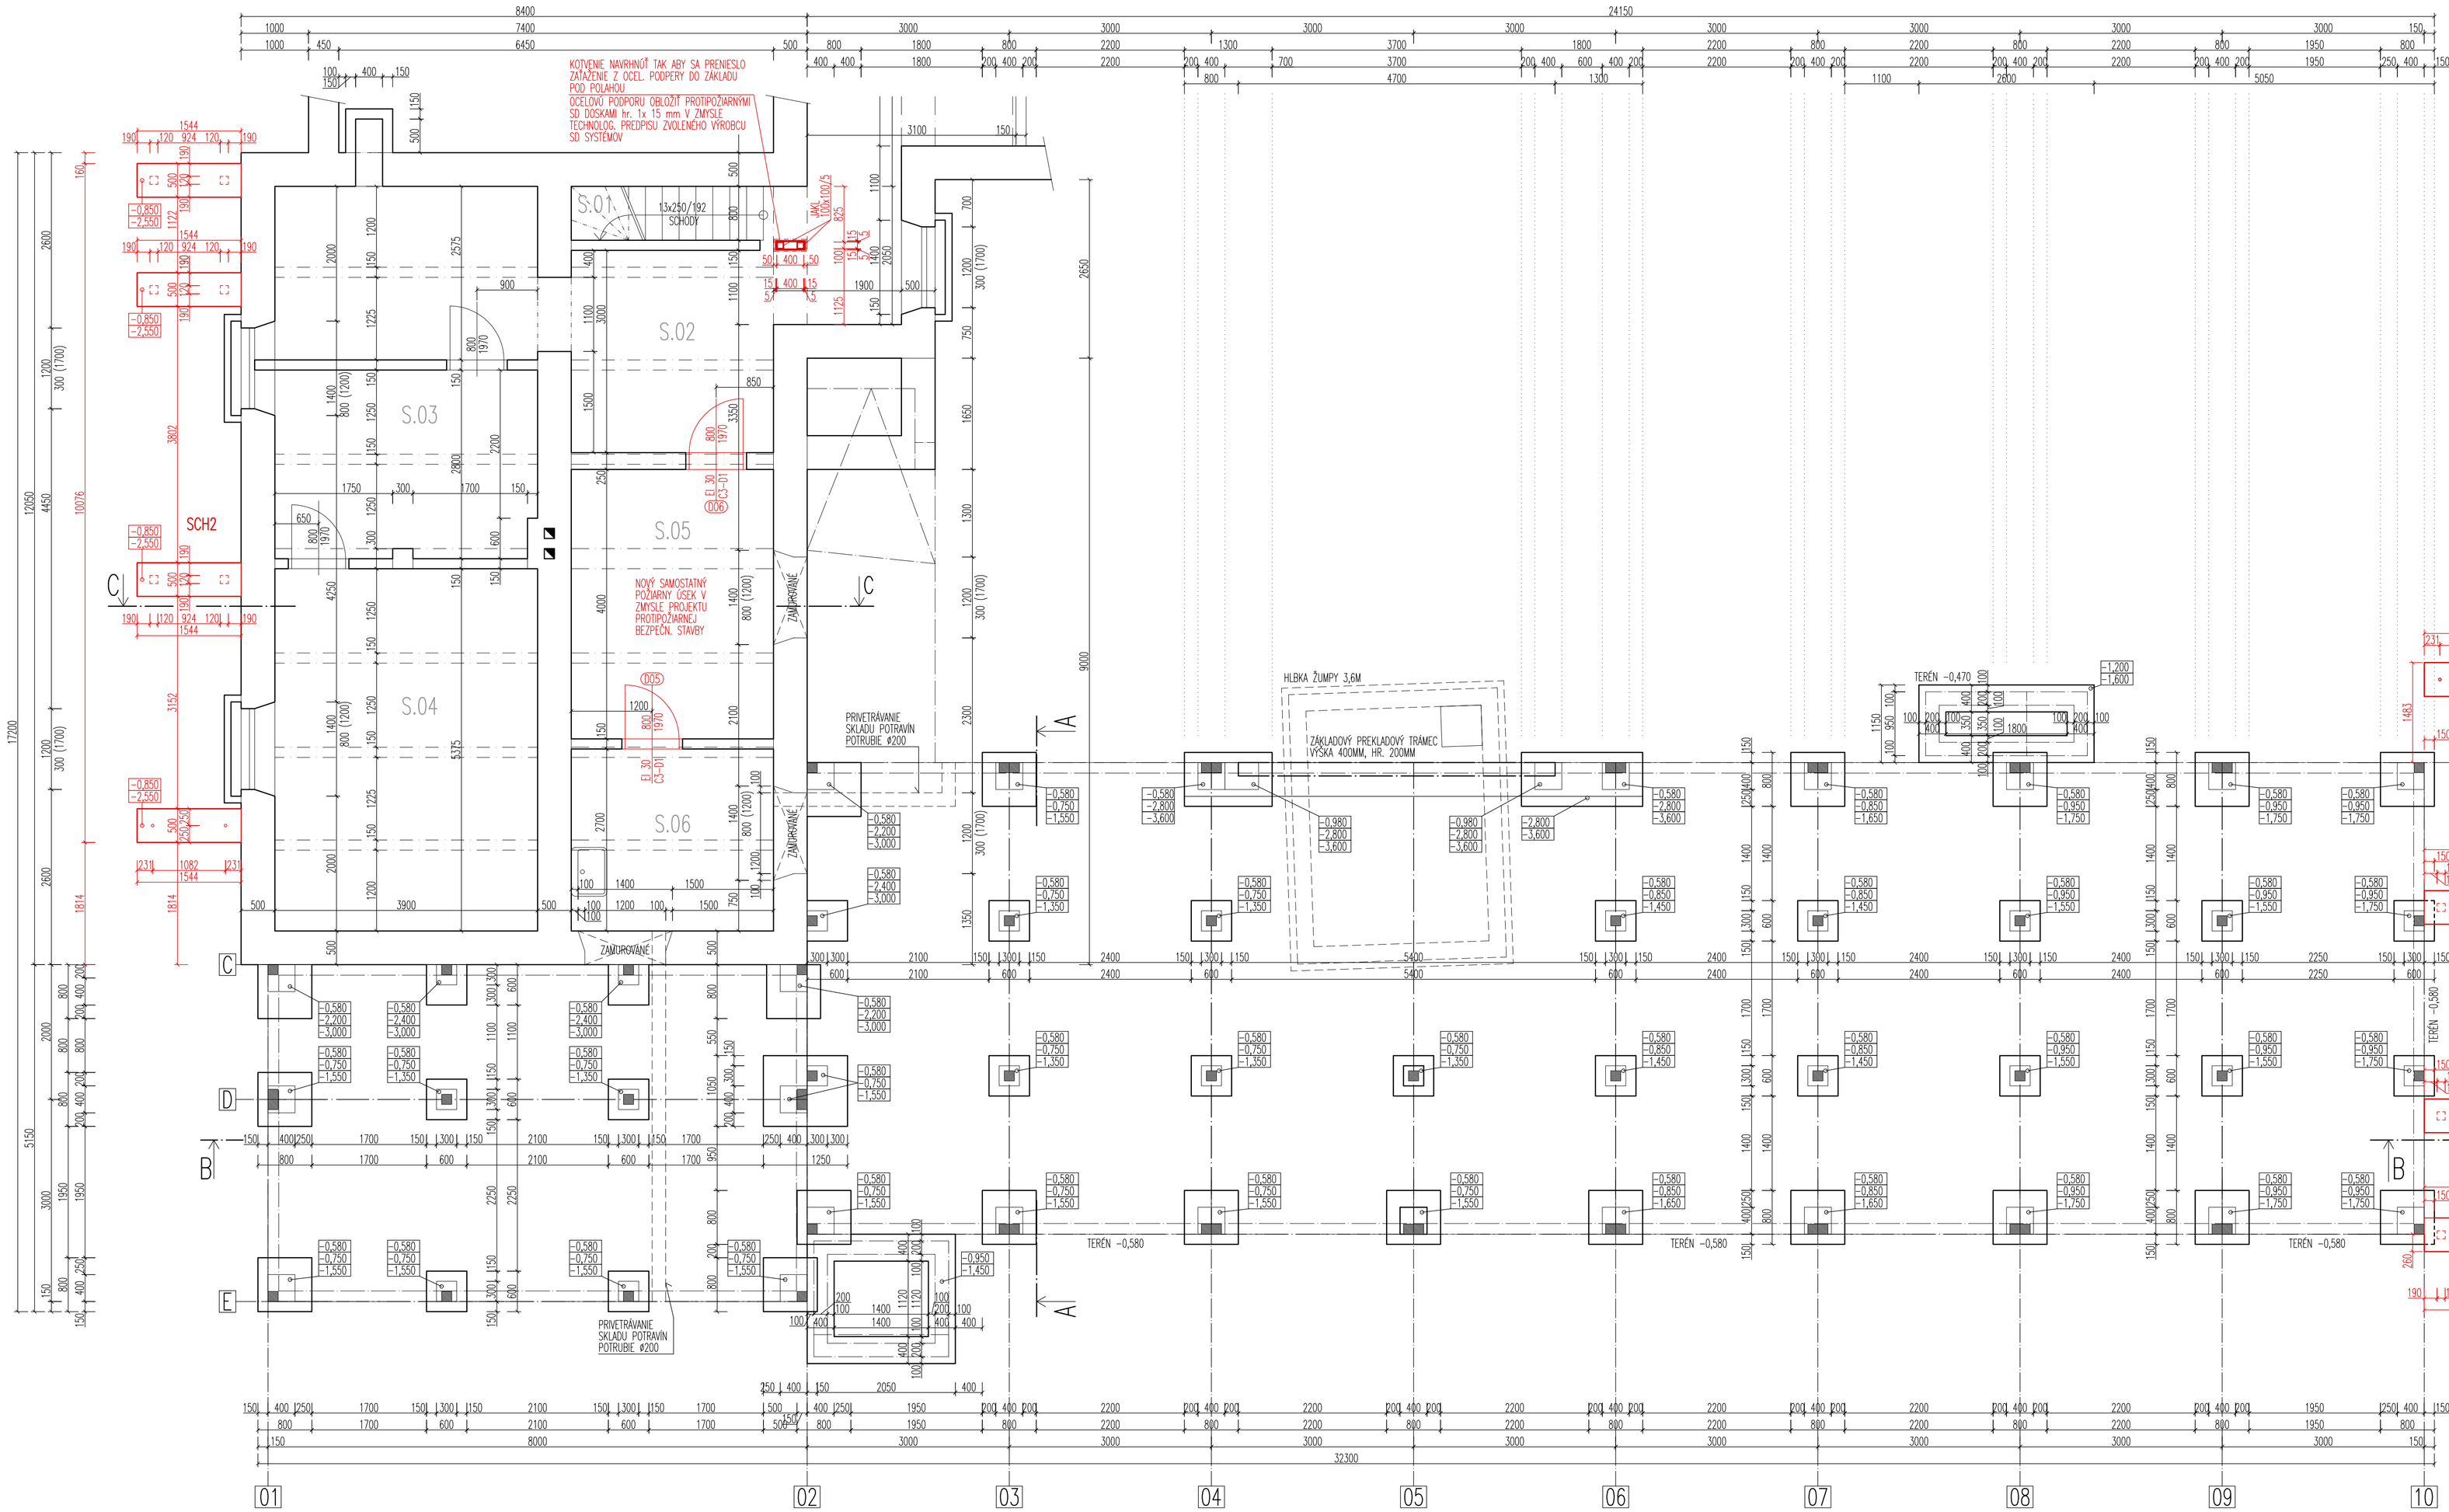

LEGENDA MIESTNOSTÍ 2.NP:

číslo	MIESTNOSŤ	PLOCHA M2	POD-LAHA	PODLAHA / SOKEL	STROP / STENY	
S.01	SCHODISKO	2,24	....			a
S.02	CHODBA	28,70	....			
S.03	TECHNICKÁ MIESTNOSŤ	10,79	....			
S.04	SKLAD	20,96	....			
S.05	TECHNICKÁ MIESTNOSŤ	12,00	....			
S.06	SKLAD	8,10	....			
	0.NP – SPOLU (SUTERÉN) 82,79 m2			EXISTUJÚCA ČASŤ 1.PP PÔVODNEJ MATERSKEJ ŠKOLY (MURovaná STAVBA)		

číslo	MIESTNOSŤ	PLOCHA M2	POD-LAHA	PODLAHA / SOKEL	STROP / STENY	
SCH1	VONKAJŠIE OCEĽOVÉ SCHODISKO 1	9,86	...	A SCHODISKOVÉ STUPNE	TENKOVRSTVÁ SILIKÁTOVÁ ALEBO SILIKÓNOVÁ OMIETKA	b
SCH2	VONKAJŠIE OCEĽOVÉ SCHODISKO 2	11,38	...	PORoBETÓNOVÉ PODESTY, MEZIPODESTY A SCHODISKOVÉ STUPNE	TENKOVRSTVÁ SILIKÁTOVÁ ALEBO SILIKÓNOVÁ OMIETKA	c
	PLOCHA VONKAJŠÍCH SCHODÍSK SPOLU	21,24 m2				

VÝSVETLIVKY:

a EXISTUJÚCA ČASŤ 1.PP PÔVODNEJ ČASTI MATERSKEJ ŠKOLY
b NAVRHOVANÁ NADSTAVBA 2.NP MODULOVEJ PRESTAVBY
c NAVRHOVANÁ NADSTAVBA 2.NP PÔVODNEJ ČASTI MATERSKEJ ŠKOLY

OZNAČENIA VO VÝKRESE:

SCH1 VONKAJŠIE OCEĽOVÉ SCHODISKO 1
SCH2 VONKAJŠIE OCEĽOVÉ SCHODISKO 2

POZNÁMKY:

– POŽIARNU ODOLNOSŤ R 30 D1 VONKAJŠIEHO OCEĽOVÉHO SCHODISKA ZABEZPEČIŤ PROTIPOŽIARNYM NÁTEROM AKO SÚČASTI VIACVRSTVOVÉHO NÁTEROVÉHO SYSTÉMU V ZMYSLE TECHNOLOGICKÝCH PREDPISOV ZVOLENÉHO VÝROBCU PROTIPOŽIARNYCH NÁTEROV

POZNÁMKY:

– POZNÁMKY K STAVEBNEJ ČASTI PROJEKTOVEJ DOKUMENTÁCIE SÚ UVEDENÉ VO VÝPISOCH – V01–V02
– VÝPISY OKIEN, ZASKLENÝCH STIEN A EXTERIÉROVÝCH DVERÍ SÚ SPRACOVANÉ VO VÝPISOCH – V03–V07
– VÝPISY VNÚTORNÝCH DVERÍ, VNÚTORNÝCH PROTIPOŽIARNYCH DVERÍ A VNÚTORNÝCH ZASKLENÝCH STIEN SÚ SPRACOVANÉ VO VÝPISOCH – V08–V11
– VÝPISY SANITÁRNYCH PRIEČOK SÚ SPRACOVANÉ VO VÝPISOCH – V12
– VÝPISY ZÁMOČNÍCKYCH PRVKOV VIĎ, VÝKAZ VÝMER, KDE JE ŠPECIFIKOVANÉ TECHNICKÉ A MATERIÁLOVÉ RIEŠENIE, TYP ZÁBRADLIA A JEHO ČLENENIE VIĎ. VÝKRESOVÁ ČASŤ REZY A POHLADY, REALIZÁCIA NA ZÁKLADE VÝROBNEJ DOKUMENTÁCIE ZHOTOVITEĽA STAVBY NA ZÁKLADE PRESNÉHO ZAMERANIA SKUTOČNÉHO STAVU KONŠTRUKCIÍ PRIAMO NA STAVBE !
– VÝPISY SKLADIEB STAVEBNÝCH KONŠTRUKCIÍ SÚ UVEDENÉ VO VÝKRESE NAVRHOVANÝCH SKLADIEB STAVEBNÝCH KONŠTRUKCIÍ
– VŠETKY PREDPOKLADY JE POTREBNÉ OVERIŤ PRIESKUMMI !
– ZISTENÉ SKUTOČNOSTI JE POTREBNÉ ZAPRACOVAŤ V ĎALŠOM STUPNI PROJEKTOVEJ DOKUMENTÁCIE, PROJEKT PRE REALIZÁCIU STAVBY !
– NIEKTORÉ ŠPECIFIKÁCIE AKO AJ OBJEMY, ROZMERY A INÉ MERNÉ JEDNOTKY VIĎ. VÝKAZ VÝMER, KTORÝ JE SAMOSTATNOU ČASŤOU PD AKO JEHO NEODDELITEĽNÁ SÚČASŤ !

– PRED ZAHÁJENÍM REALIZÁCIE DIELA JE POTREBNÉ VŠETKY KONŠTRUKČNÉ PRVKY OVERIŤ PRIAMO NA MIESTE PRÍSLUŠNÍMI STAVEBNO TECHNICKÝMI PRIESKUMMI, ABY SA OVERILI REÁLNE SKUTOČNOSTI. KONŠTRUKCIE SÚ ODHADNUTÉ NA ZÁKLADE DOSTUPNÝCH INFORMÁCIÍ OD STAVEBNÍKA, ODBORNÝCH POZNATKOV, ZAMERANIA STAVBY A Z VIZUÁLNEJ OBHLIADKY STAVBY PRE ÚČELY SPRACOVANIA PROJEKTU PRE STAVEBNÉ POVOLENIE, NA STAVBE VŠAK NEBOL VYKONANÝ ŽIADNY STAVEBNO-TECHNICKÝ PRIESKUM A PRÍPADNÉ ZISTENÉ ODCHÝLKY JE POTREBNÉ ZAPRACOVAŤ V ĎALŠOM STUPNI PROJEKTOVEJ DOKUMENTÁCIE – REALIZAČNÝ PROJEKT !

ÚROVEŇ ±0,000 PODLAHY SA ROVNÁ ÚROVNI ±0,000 VNÚTORNEJ PODLAHY EXISTUJÚCEJ STAVBY

POZOR: TENTO PROJEKT JE SPRACOVANÝ V STUPNI PRE STAVEBNÉ POVOLENIE A NESLÚŽI NA REALIZÁCIU STAVBY

Autorom projektu a výhradným vlastníkom autorských práv je spoločnosť M PRO s.r.o, Ing. Andrej Marcik. Projektová dokumentácia, ako aj samotné architektonické dielo podliehajú autorskej ochrane podľa zákona 185/2015 Z. z. - Autorský zákon v znení neskorších predpisov. Vyhotovenie napodobenín, rozmnožovanie a akékoľvek úpravy bez písomného súhlasu autora je trestné.

M PRO s.r.o.
Kadnárova 23
831 52 Bratislava
mproxy@gmail.com
0421 905 489 533

OBNOVA A NADSTAVBA MATERSKEJ ŠKOLY HRUBÁ BORŠA

DOKUMENTÁCIA STAVEBNÝCH OBJEKTOV ARCHITEKTONICKÉ A STAVEBNÉ RIEŠENIE

Autori:	Ing. A.Marcik	Stavebník:	Obec Hrubá Borša, Obecný Úrad Hrubá Borša 73., 925 23 Jelka
	Ing.D.Marcíková	Miesto stavby:	Obec Hrubá Borša, Hrubá Borša 73, 925 23 Jelka
	Ing. M.Greguš	Parc.č.:	58/5., 59/2
	Ing. Ing. arch. J.Kuráň	Objekt:	OBNOVA A NADSTAVBA MATERSKEJ ŠKOLY HRUBÁ BORŠA
Hlavný inžinier projektu:	Ing. A.Marcik		
Zodpovedný projektant:	Ing. A.Marcik		
Projektant:	Ing. A.Marcik	Obsah výkresu:	PÔDORYS ZÁKLADOV
	Ing. S.Marcik		

Stupeň PD: PROJEKT PRE STAVEBNÉ POVOLENIE
Dátum: 02/2019
Zák.číslo: HRB 02/2019
Formát: 10xA4
Mierka: 1:50
Číslo výkresu: 01