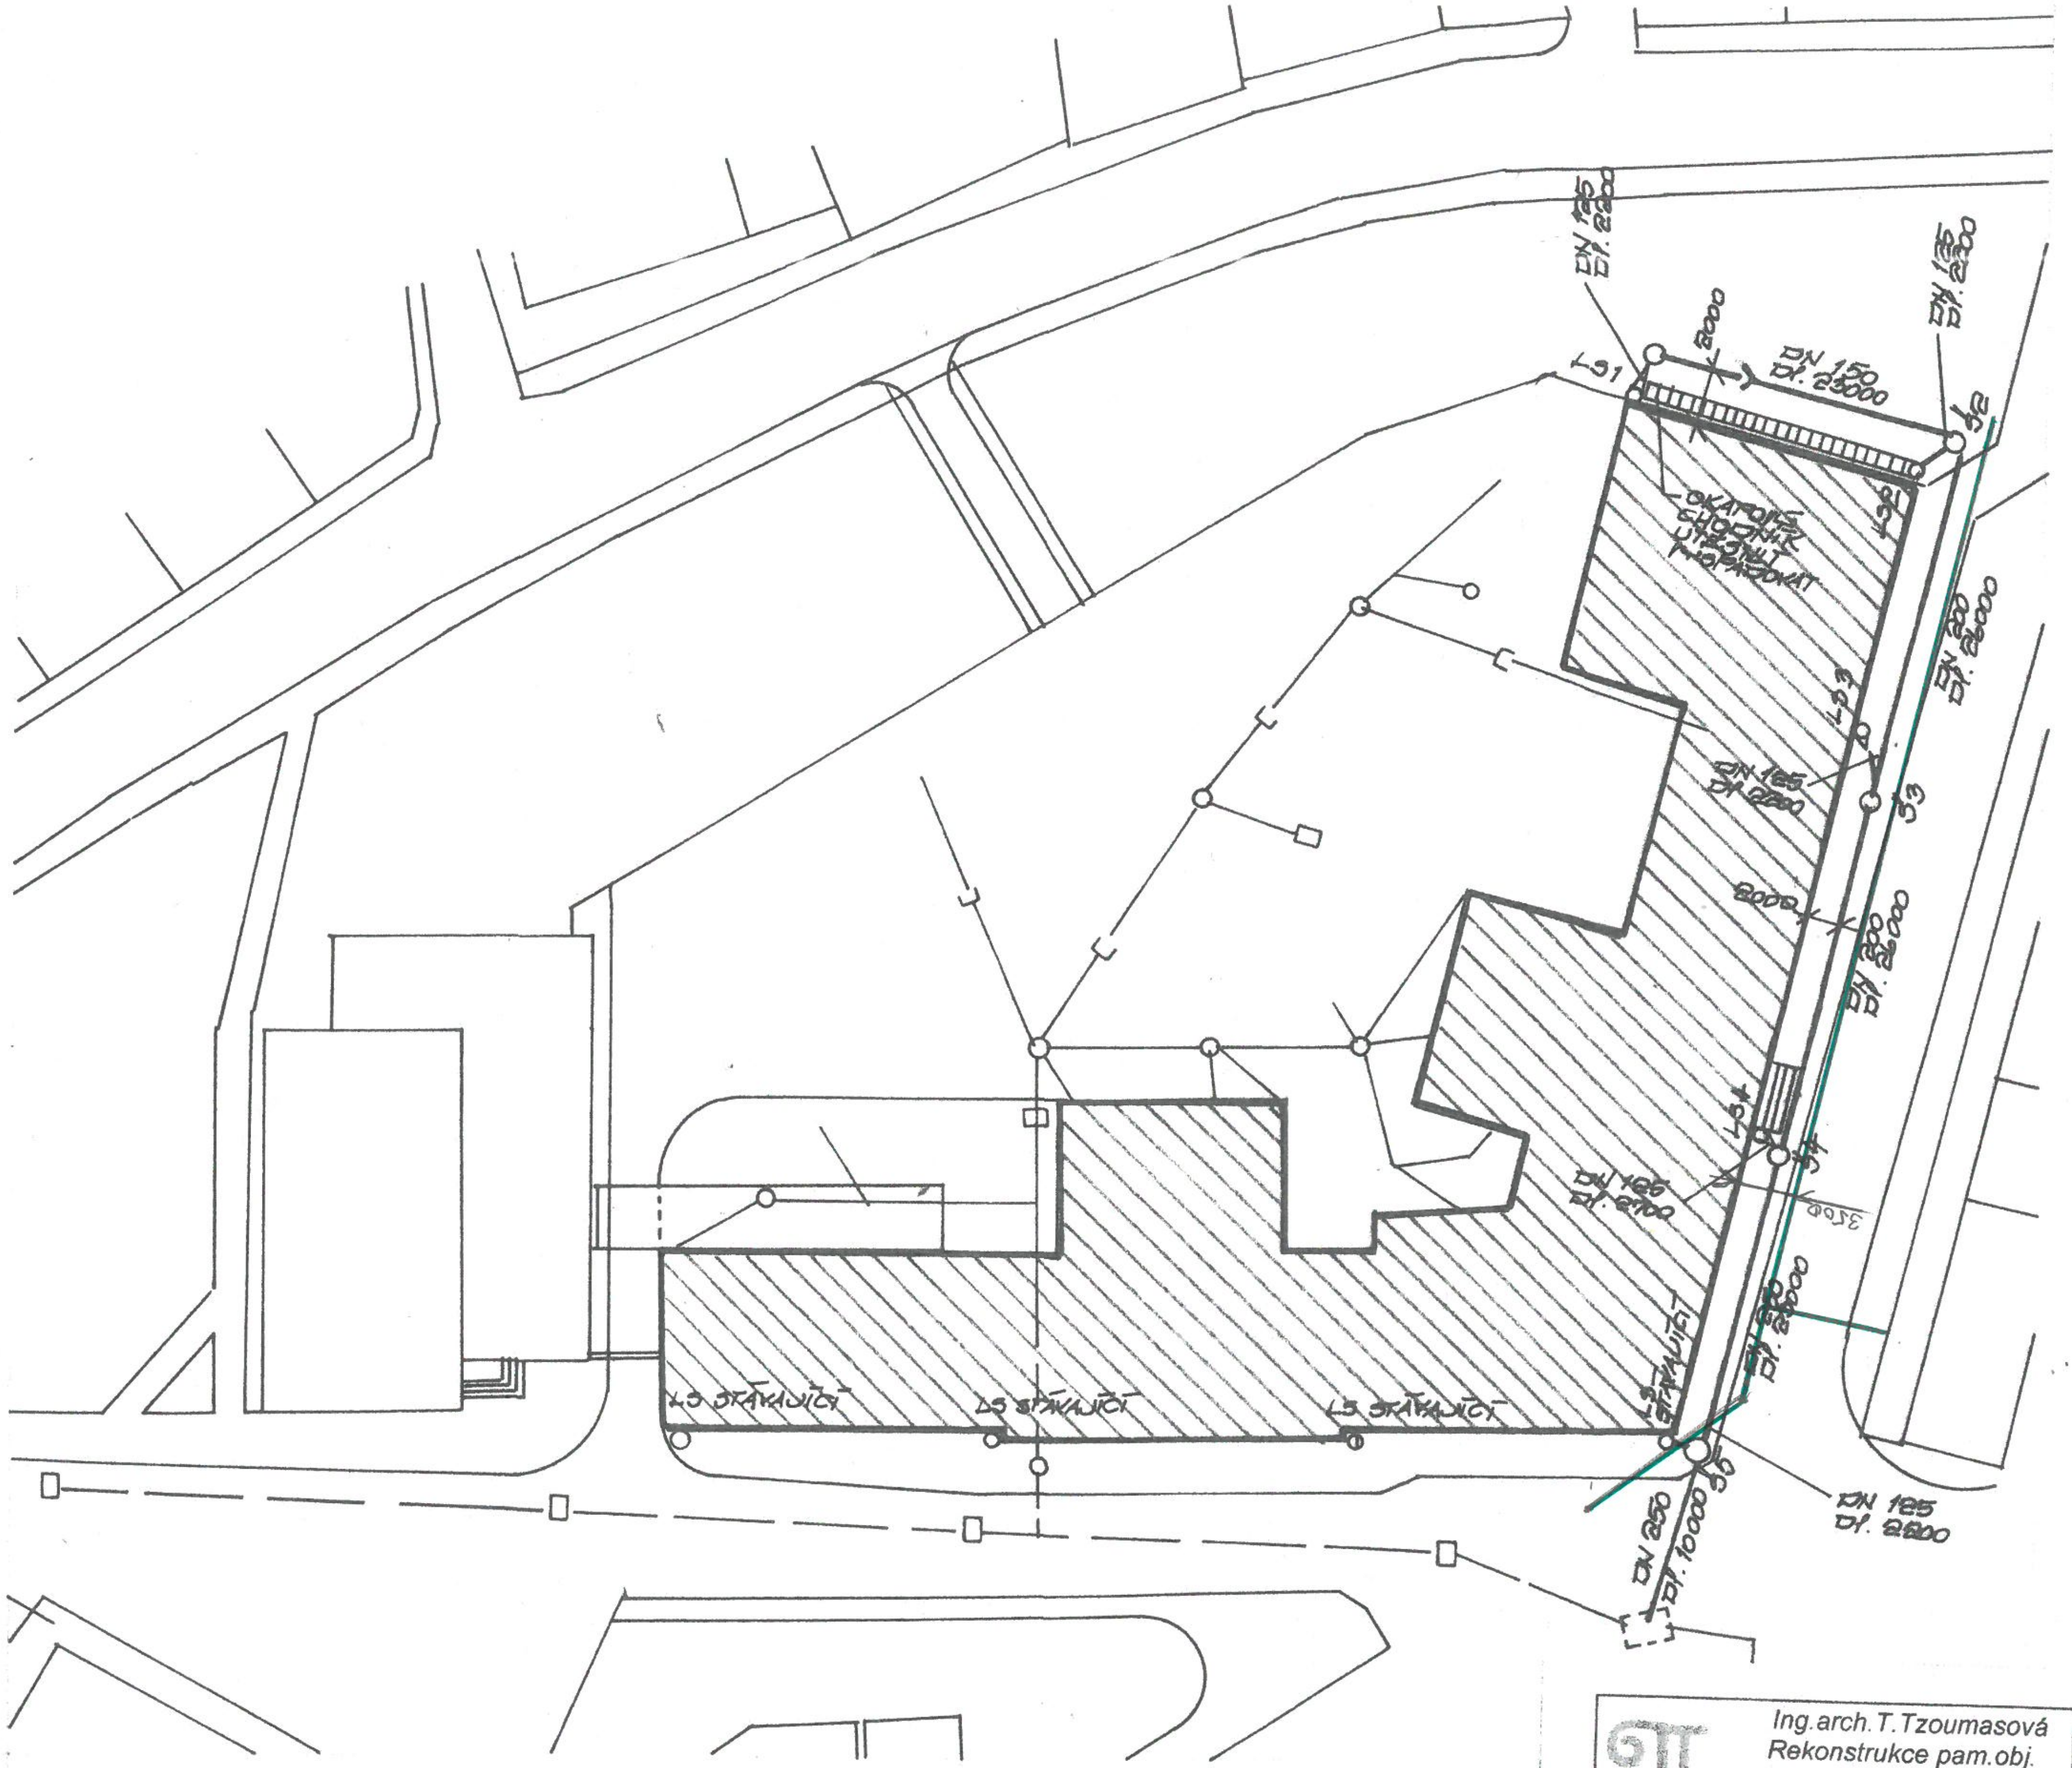

Š1 NOVÁ SYSTÉMOVÁ KONTROLNÍ ŠACHTA KANALIZACE S PACHOTĚSNÝM POKLOPEM

NOVÉ KANALIZAČNÍ POTRUBÍ PVC – KD SN8 DN 125,150,200,250

STÁVAJÍCÍ KANALIZAČNÍ POTRUBÍ

NTL

POZNÁMKA:

- Všechny větve stávající dešťové kanalizace tlakově vyčistit, případně vyfrézovat od inkrustací
- Vyčistit všechny lapače splavenin a prověřit průchodnost dešťových svodů
- Zavést pravidelné čištění lapačů splavenin každé 2 měsíce a po větších větrných událostech
- Provést kamerový monitoring kanalizace pod budovou a kanalizační přípojky do komunikace

AUTORIZOVANÝ ARCHITEKT Ing. arch. TAŤÁNA TZOUMASOVÁ ČKA 02 122 ČESKÁ REPUBLIKA

Ing.arch.T.Tzoumasová *Rekonstrukce pam.obj.* *Cholina 161, Cholina* *ttzoumasova@seznam.cz* *602 512 983,*	Akce: **ZÁKLADNÍ ŠKOLA NÁM. SVOBODY 3** **SANACE VLHKOSTI A PLÍSNÍ SUTERÉNU** **DOKUMENTACE PRO OHLÁŠENÍ UDRŽOVACÍCH PRACÍ**	Vedoucí projektant: *Ing.arch. Taťána Tzoumasová* Zodpovědný projektant:
Místo: *ŠTERNBERK*	Část:	Spolupráce: *J. Niklová*
Kraj: *OLOMOUCKÝ*	Název výkresu:	Zak.číslo: 4/2019 Datum: 03/19 Měřítko; 1:500
Investor: *Město Šternberk*	**SITUACE** **s novou dešťovou kanalizací**	Formát: 2A4 Stupeň: **DOUP /DPS** Číslo výkresu: **C**