



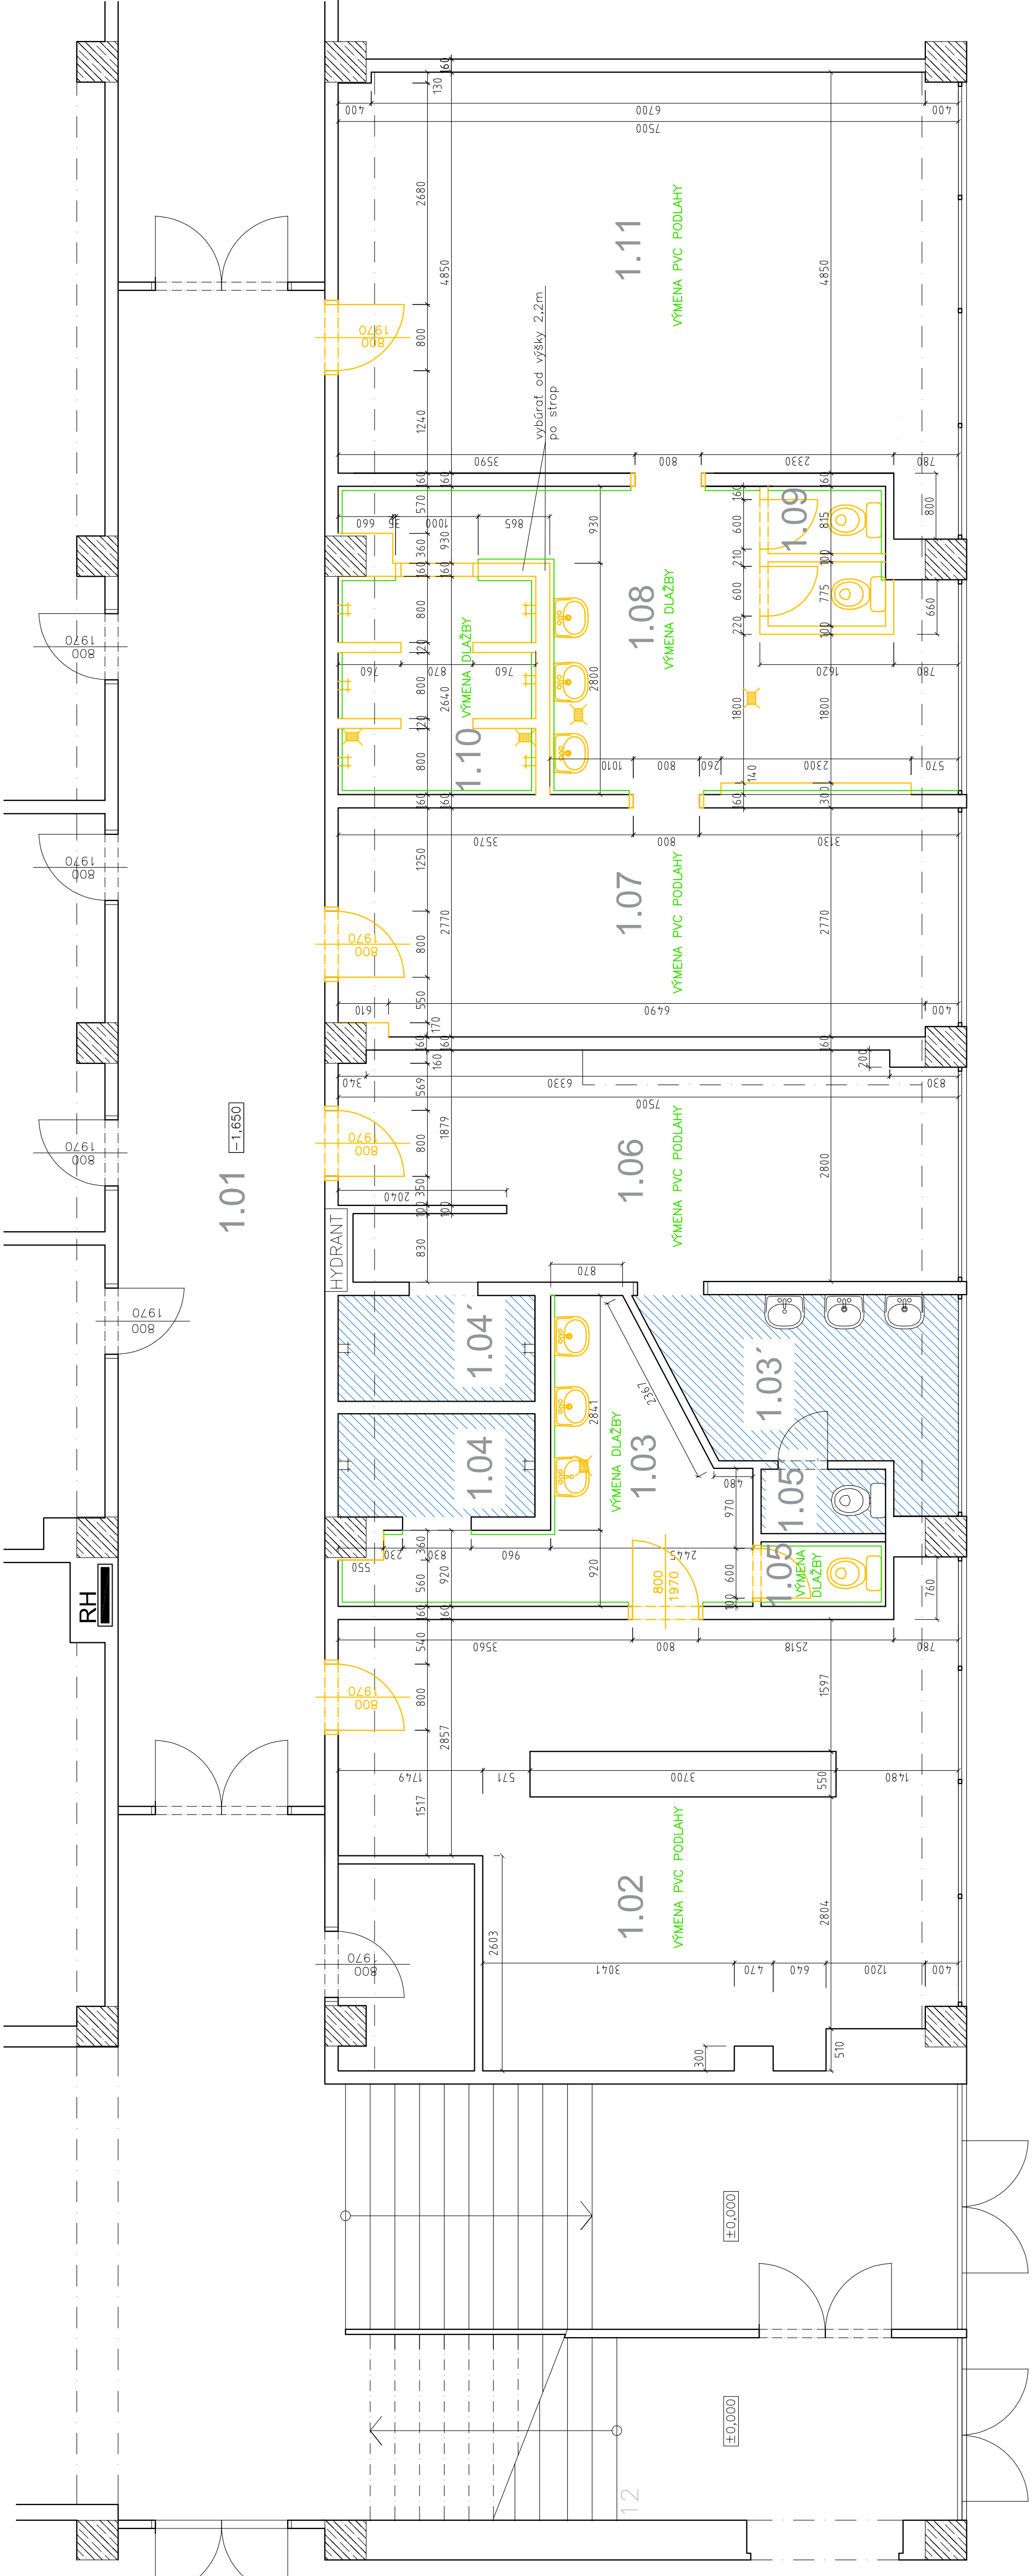


# LEGENDA

-  EXISTUJÚCE KONŠTRUKCIE
-  BÚRANÉ KONŠTRUKCIE
-  BÚRANÝ OBKLAD
-  VYNECHANÉ Z REKONŠTRUKCIE



SSŠaŠZP	NÁZOV PROJEKTU: ZŠ Turnianska, rekonštrukcia šatní a hygienických zariadení
Bohrova 1	pri telocvični, pavilón B3
Bratislava	Ing. arch. Lucia Končal Klímková
NÁZOV VÝKRESU:	KONTROLOVAL:
FORMÁT: 4x44	MIERKA: 1:50
ČÍSLO VÝKRESU: 02	DÁTUM: 04/2021