


PÔDORYS
6.NP

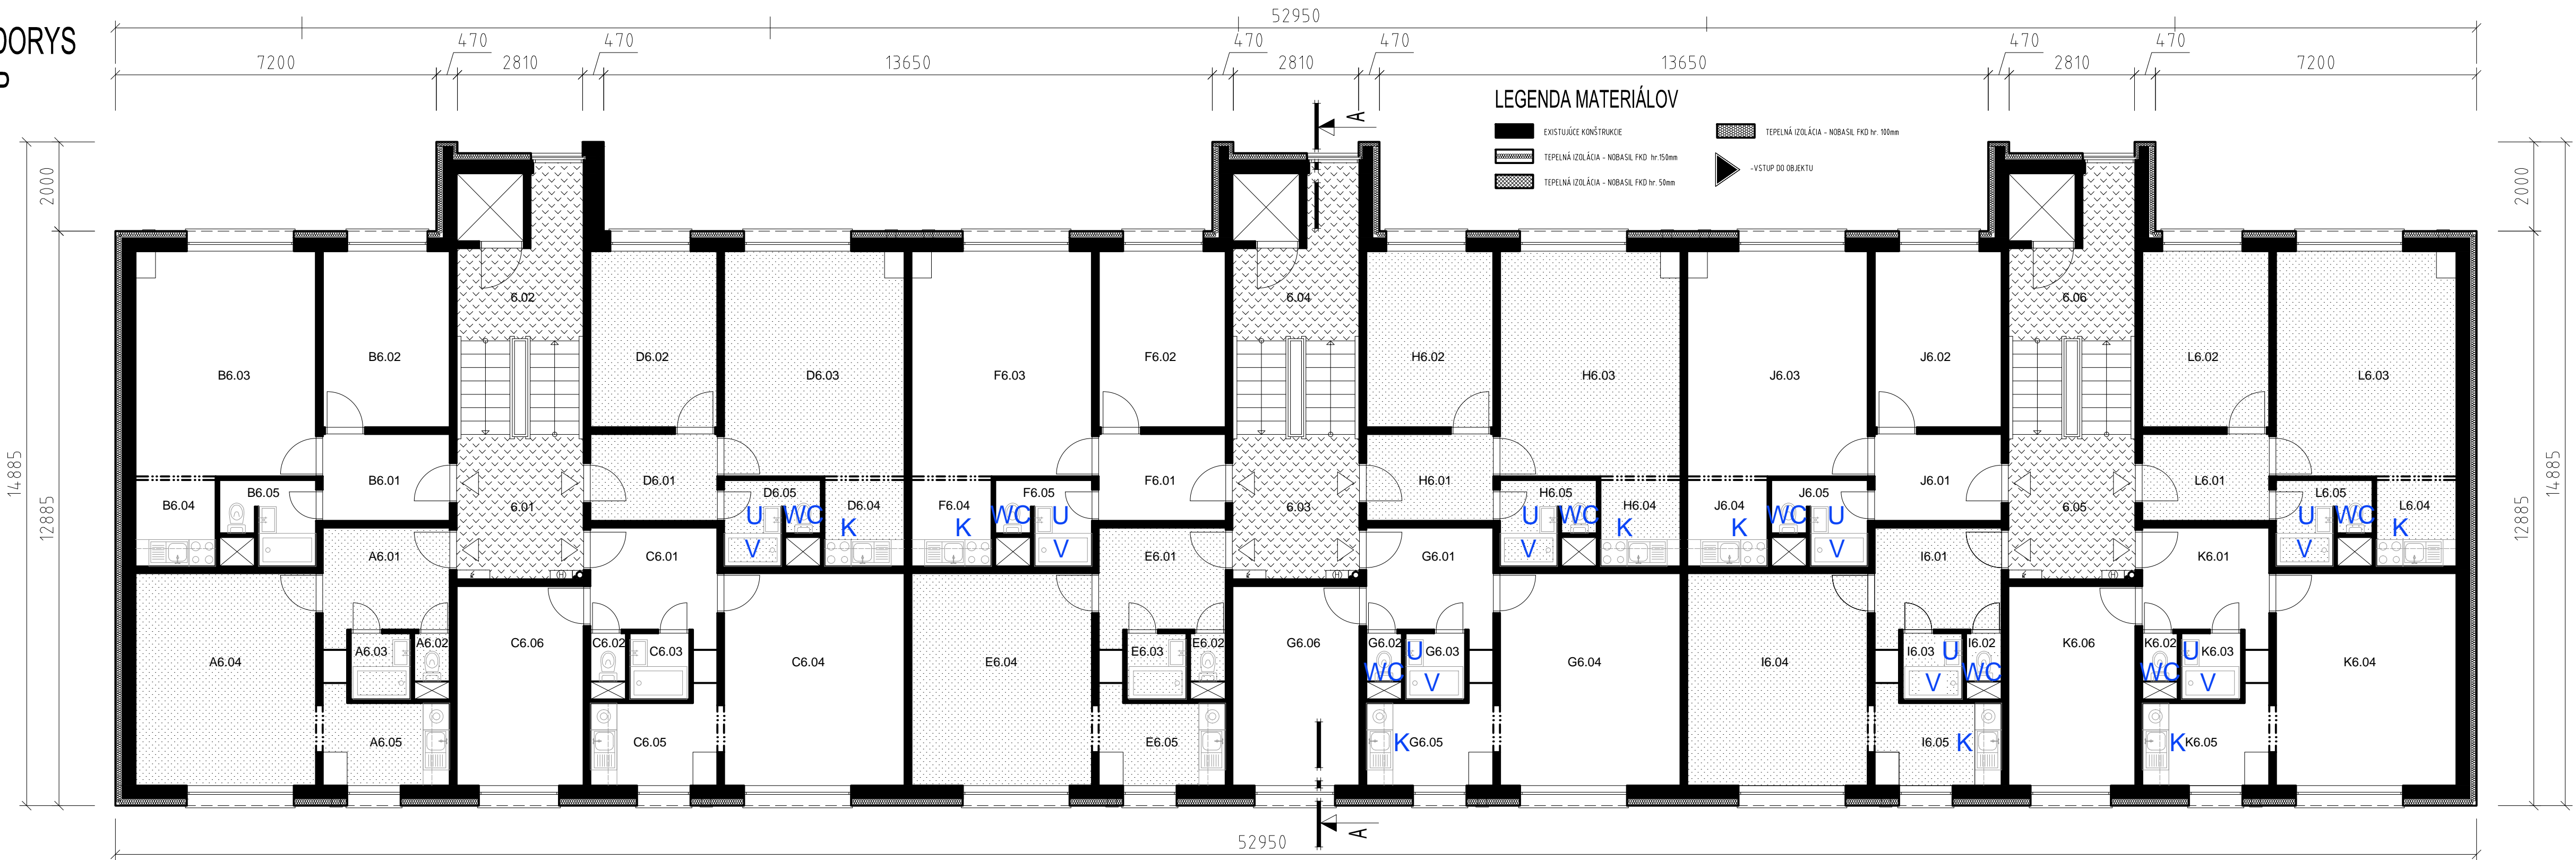

LEGENDA MIESTNOSTÍ

O.J.=obytná jednotka

O.J.	ČÍSLO MIEST.	ÚČEL MIESTNOSTI	PLOCHA (m²)
21	A 6.01	ZÁDVERIE	6,77
	A 6.02	WC	0,86
	A 6.03	KÚPEĽŇA	1,99
	A 6.04	OBÝVACIA IZBA	19,30
	A 6.05	KUCHYŇA	5,52
SPOLU			34,44

O.J.	ČÍSLO MIEST.	ÚČEL MIESTNOSTI	PLOCHA (m²)
22	B 6.01	ZÁDVERIE	5,56
	B 6.02	IZBA	11,26
	B 6.03	OBÝVACIA IZBA	20,45
	B 6.04	KUCHYŇA	3,64
	B 6.05	KÚPEĽŇA	3,51
SPOLU			44,42

O.J.	ČÍSLO MIEST.	ÚČEL MIESTNOSTI	PLOCHA (m²)
49	E 6.01	ZÁDVERIE	6,77
	E 6.02	WC	0,86
	E 6.03	KÚPEĽŇA	1,99
	E 6.04	OBÝVACIA IZBA	19,30
	E 6.05	KUCHYŇA	5,52
SPOLU			34,44

O.J.	ČÍSLO MIEST.	ÚČEL MIESTNOSTI	PLOCHA (m²)
50	F 6.01	ZÁDVERIE	5,56
	F 6.02	IZBA	11,26
	F 6.03	OBÝVACIA IZBA	20,45
	F 6.04	KUCHYŇA	3,64
	F 6.05	KÚPEĽŇA	3,51
SPOLU			44,42

O.J.	ČÍSLO MIEST.	ÚČEL MIESTNOSTI	PLOCHA (m²)
91	I 6.01	ZÁDVERIE	6,77
	I 6.02	WC	0,86
	I 6.03	KÚPEĽŇA	1,99
	I 6.04	OBÝVACIA IZBA	19,30
	I 6.05	KUCHYŇA	5,52
SPOLU			34,44

O.J.	ČÍSLO MIEST.	ÚČEL MIESTNOSTI	PLOCHA (m²)
80	J 6.01	ZÁDVERIE	5,56
	J 6.02	IZBA	11,26
	J 6.03	OBÝVACIA IZBA	20,45
	J 6.04	KUCHYŇA	3,64
	J 6.05	KÚPEĽŇA	3,51
SPOLU			44,42

VCHOD	ČÍSLO MIEST.	ÚČEL MIESTNOSTI	PLOCHA (m²)
1	6.01	CHODBA	9,07
	6.02	SCHODISKO	14,17
3	6.03	CHODBA	9,07
	6.04	SCHODISKO	14,17
5	6.05	CHODBA	9,07
	6.06	SCHODISKO	14,17
SPOLU			69,72

POZNÁMKA:
- OBJEKT BUDE ZATEPLENÝ KONTAKTNÝM ZATEPLOVACÍM SYSTÉMOM, HRUBKA TEPELNEJ IZOLÁCIE JE 100mm A 150mm

O.J.	ČÍSLO MIEST.	ÚČEL MIESTNOSTI	PLOCHA (m²)
23	C 6.01	ZÁDVERIE	6,77
	C 6.02	WC	0,86
	C 6.03	KÚPEĽŇA	1,99
	C 6.04	OBÝVACIA IZBA	19,30
	C 6.05	KUCHYŇA	5,52
	C 6.06	IZBA	12,75
SPOLU			47,19

O.J.	ČÍSLO MIEST.	ÚČEL MIESTNOSTI	PLOCHA (m²)
24	D 6.01	ZÁDVERIE	5,56
	D 6.02	IZBA	11,26
	D 6.03	OBÝVACIA IZBA	20,45
	D 6.04	KUCHYŇA	3,64
	D 6.05	KÚPEĽŇA	3,51
SPOLU			44,42

O.J.	ČÍSLO MIEST.	ÚČEL MIESTNOSTI	PLOCHA (m²)
51	G 6.01	ZÁDVERIE	6,77
	G 6.02	WC	0,86
	G 6.03	KÚPEĽŇA	1,99
	G 6.04	OBÝVACIA IZBA	19,30
	G 6.05	KUCHYŇA	5,52
	G 6.06	IZBA	12,75
SPOLU			47,19

O.J.	ČÍSLO MIEST.	ÚČEL MIESTNOSTI	PLOCHA (m²)
52	H 6.01	ZÁDVERIE	5,56
	H 6.02	IZBA	11,26
	H 6.03	OBÝVACIA IZBA	20,45
	H 6.04	KUCHYŇA	3,64
	H 6.05	KÚPEĽŇA	3,51
SPOLU			44,42

O.J.	ČÍSLO MIEST.	ÚČEL MIESTNOSTI	PLOCHA (m²)
81	K 6.01	ZÁDVERIE	6,77
	K 6.02	WC	0,86
	K 6.03	KÚPEĽŇA	1,99
	K 6.04	OBÝVACIA IZBA	19,30
	K 6.05	KUCHYŇA	5,52
	K 6.06	IZBA	12,75
SPOLU			47,19

O.J.	ČÍSLO MIEST.	ÚČEL MIESTNOSTI	PLOCHA (m²)
82	L 6.01	ZÁDVERIE	5,56
	L 6.02	IZBA	11,26
	L 6.03	OBÝVACIA IZBA	20,45
	L 6.04	KUCHYŇA	3,64
	L 6.05	KÚPEĽŇA	3,51
SPOLU			44,42

LEGENDA

- VÝMENA UMÝVADLA
- VÝMENA VANÍKY / SPRCHOVACEHO KÚTA
- VÝMENA KUCHYNSKEJ LINKY
- VÝMENA WC KOMBI

AUTOR NÁVRHU	PROJEKTANT	ING. MILAN LUKÁČ	PÁRE
ZODP. PROJEKTANT			
ING. DUŠAN ONDREJKA ml.			
GENER. PROJEKTANT			
ING. PETER ZIAK			
INVESTOR			
MESTO ZLATÉ MORAVCE			
MESTO STAVBY	UL. ROVNÁNOVA 2012/1, 3, 5, ZLATÉ MORAVCE		
NÁZOV ZÁKAZKY	OBNOVA ZARIADENIA SOCIÁLNYCH SLUŽIEB		
STAV. OBJEKT	ZARIADENIE SOCIÁLNYCH SLUŽIEB		
NÁZOV VÝKRESU	PÔDORYS 6.NP		
ČÍSLO VÝKRESU	ČÍSLO ZÁKAZKY	DATUM	
7	02/06/2020	05/2021	
ČASŤ	ARCH.	FORMÁT	3 A4
MIERKA	1:100	STUPEŇ PD	PSV
ZMENA	00		