


PÔDORYS  
7.NP

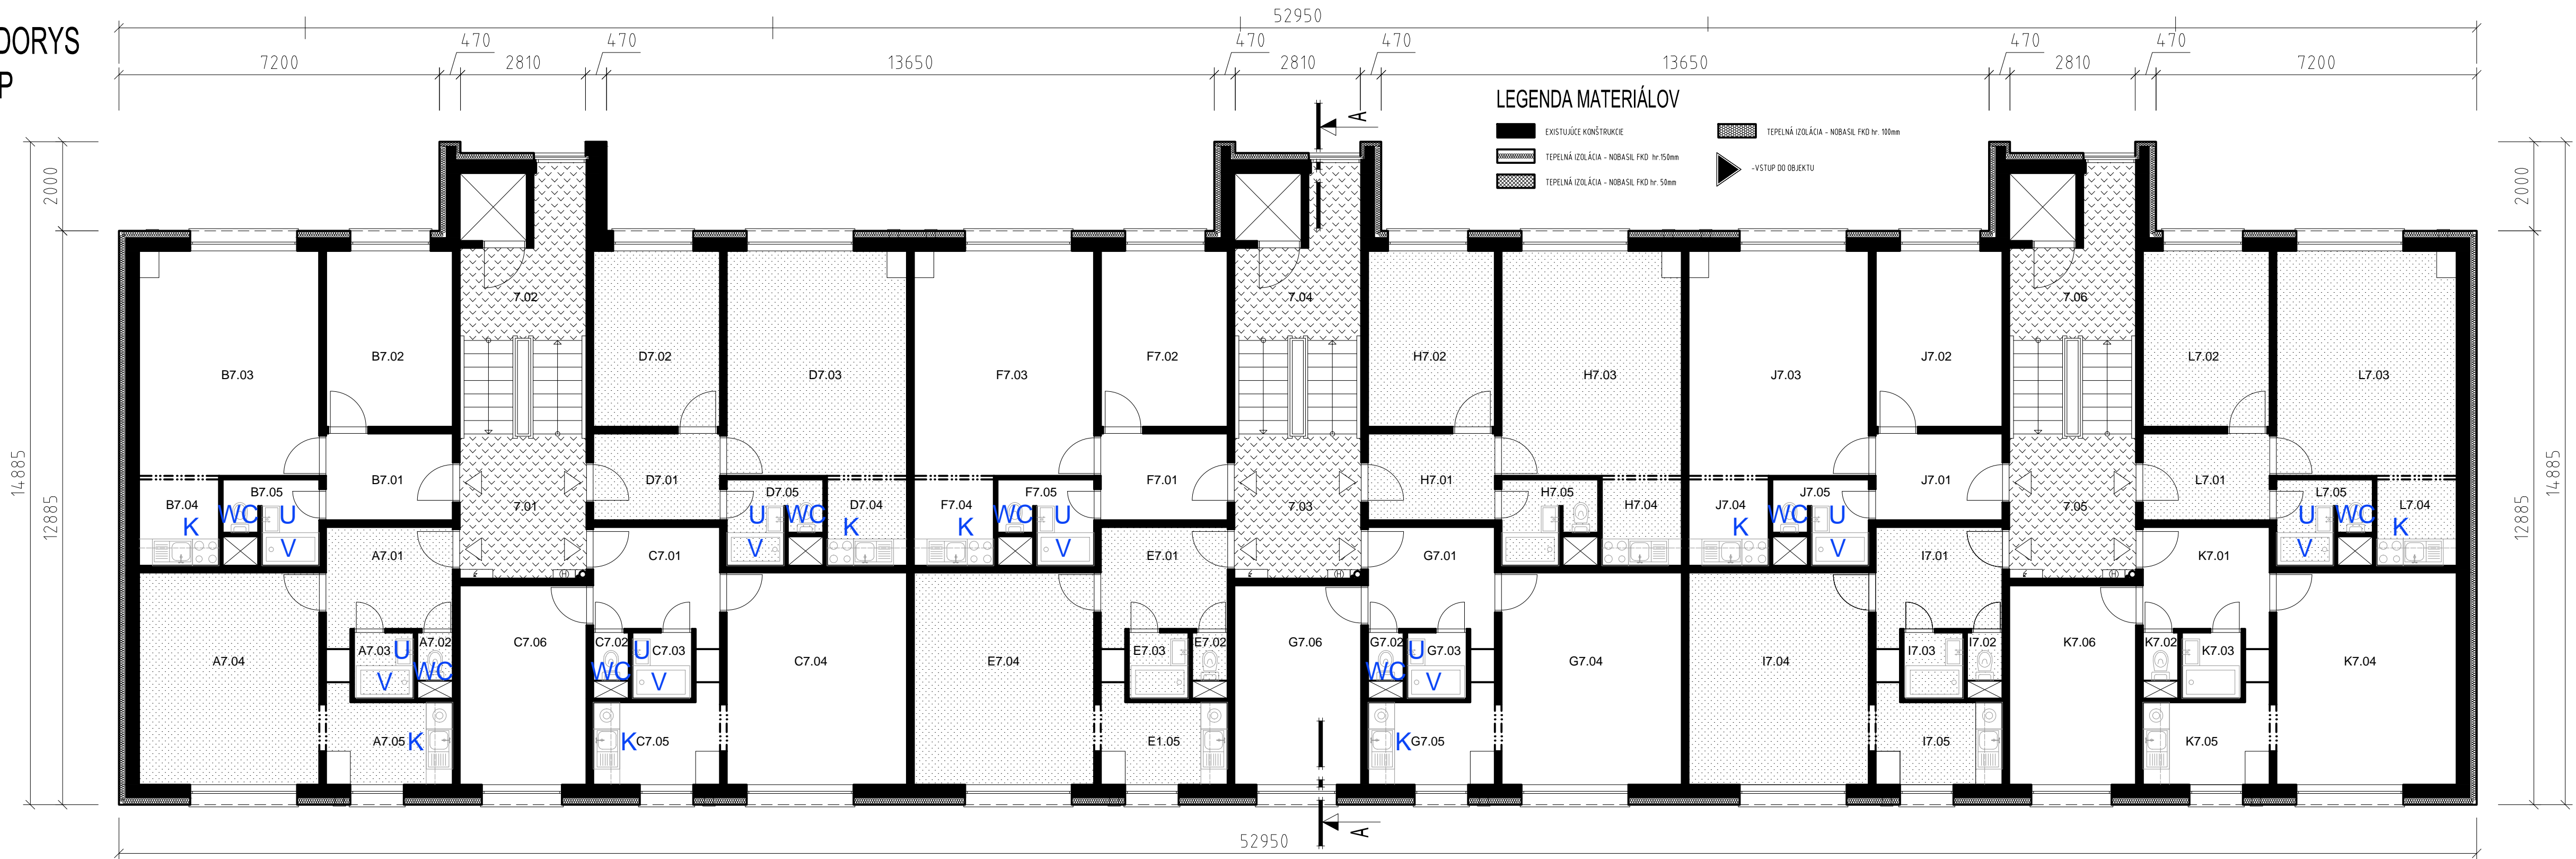

LEGENDA MATERIÁLOV

- EXISTUJÚCE KONŠTRUKCIE
- TEPELNÁ IZOLÁCIA - NOBASIL FKD hr 150mm
- TEPELNÁ IZOLÁCIA - NOBASIL FKD hr 50mm
- TEPELNÁ IZOLÁCIA - NOBASIL FKD hr 100mm
- VSTUP DO OBJEKTU

LEGENDA MIESTNOSTÍ

O.J.=obytná jednotka

O.J.	ČÍSLO MIEST.	ÚČEL MIESTNOSTI	PLOCHA (m²)
25	A 7.01	ZÁDVERIE	6,77
	A 7.02	WC	0,86
	B 7.03	KÚPEĽŇA	1,99
	A 7.04	OBÝVACIA IZBA	19,30
	A 7.05	KUCHYŇA	5,52
SPOLU			34,44

O.J.	ČÍSLO MIEST.	ÚČEL MIESTNOSTI	PLOCHA (m²)
26	B 7.01	ZÁDVERIE	5,56
	B 7.02	IZBA	11,26
	B 7.03	OBÝVACIA IZBA	20,45
	B 7.04	KUCHYŇA	3,64
	B 7.05	KÚPEĽŇA	3,51
SPOLU			44,42

O.J.	ČÍSLO MIEST.	ÚČEL MIESTNOSTI	PLOCHA (m²)
53	E 7.01	ZÁDVERIE	6,77
	E 7.02	WC	0,86
	E 7.03	KÚPEĽŇA	1,99
	E 7.04	OBÝVACIA IZBA	19,30
	E 7.05	KUCHYŇA	5,52
SPOLU			34,44

O.J.	ČÍSLO MIEST.	ÚČEL MIESTNOSTI	PLOCHA (m²)
54	F 7.01	ZÁDVERIE	5,56
	F 7.02	IZBA	11,26
	F 7.03	OBÝVACIA IZBA	20,45
	F 7.04	KUCHYŇA	3,64
	F 7.05	KÚPEĽŇA	3,51
SPOLU			44,42

O.J.	ČÍSLO MIEST.	ÚČEL MIESTNOSTI	PLOCHA (m²)
83	I 7.01	ZÁDVERIE	6,77
	I 7.02	WC	0,86
	I 7.03	KÚPEĽŇA	1,99
	I 7.04	OBÝVACIA IZBA	19,30
	I 7.05	KUCHYŇA	5,52
SPOLU			34,44

O.J.	ČÍSLO MIEST.	ÚČEL MIESTNOSTI	PLOCHA (m²)
84	J 7.01	ZÁDVERIE	5,56
	J 7.02	IZBA	11,26
	J 7.03	OBÝVACIA IZBA	20,45
	J 7.04	KUCHYŇA	3,64
	J 7.05	KÚPEĽŇA	3,51
SPOLU			44,42

VCHOD	ČÍSLO MIEST.	ÚČEL MIESTNOSTI	PLOCHA (m²)
1	7.01	CHODBA	9,07
	7.02	SCHODISKO	14,17
3	7.03	CHODBA	9,07
	7.04	SCHODISKO	14,17
5	7.05	CHODBA	9,07
	7.06	SCHODISKO	14,17
SPOLU			69,72

POZNÁMKA:  
- OBJEKT BUDE ZATEPLENÝ KONTAKTNÝM ZATEPLOVACÍM SYSTÉMOM, HRúbKA TEPELNÉJ IZOLÁCIE JE 100mm A 150mm

O.J.	ČÍSLO MIEST.	ÚČEL MIESTNOSTI	PLOCHA (m²)
27	C 7.01	ZÁDVERIE	6,77
	C 7.02	WC	0,86
	C 7.03	KÚPEĽŇA	1,99
	C 7.04	OBÝVACIA IZBA	19,30
	C 7.05	KUCHYŇA	5,52
	C 7.06	IZBA	12,75
SPOLU			47,19

O.J.	ČÍSLO MIEST.	ÚČEL MIESTNOSTI	PLOCHA (m²)
28	D 7.01	ZÁDVERIE	5,56
	D 7.02	IZBA	11,26
	D 7.03	OBÝVACIA IZBA	20,45
	D 7.04	KUCHYŇA	3,64
	D 7.05	KÚPEĽŇA	3,51
SPOLU			44,42

O.J.	ČÍSLO MIEST.	ÚČEL MIESTNOSTI	PLOCHA (m²)
92	G 7.01	ZÁDVERIE	6,77
	G 7.02	WC	0,86
	G 7.03	KÚPEĽŇA	1,99
	G 7.04	OBÝVACIA IZBA	19,30
	G 7.05	KUCHYŇA	5,52
	G 7.06	IZBA	12,75
SPOLU			47,19

O.J.	ČÍSLO MIEST.	ÚČEL MIESTNOSTI	PLOCHA (m²)
55	H 7.01	ZÁDVERIE	5,56
	H 7.02	IZBA	11,26
	H 7.03	OBÝVACIA IZBA	20,45
	H 7.04	KUCHYŇA	3,64
	H 7.05	KÚPEĽŇA	3,51
SPOLU			44,42

O.J.	ČÍSLO MIEST.	ÚČEL MIESTNOSTI	PLOCHA (m²)
85	K 7.01	ZÁDVERIE	6,77
	K 7.02	WC	0,86
	K 7.03	KÚPEĽŇA	1,99
	K 7.04	OBÝVACIA IZBA	19,30
	K 7.05	KUCHYŇA	5,52
	K 7.06	IZBA	12,75
SPOLU			47,19

O.J.	ČÍSLO MIEST.	ÚČEL MIESTNOSTI	PLOCHA (m²)
86	L 7.01	ZÁDVERIE	5,56
	L 7.02	IZBA	11,26
	L 7.03	OBÝVACIA IZBA	20,45
	L 7.04	KUCHYŇA	3,64
	L 7.05	KÚPEĽŇA	3,51
SPOLU			44,42

LEGENDA

- VÝMENA UMÝVADLA
- VÝMENA VANÍKY / SPRCHOVACEHO KÚTA
- VÝMENA KUCHYNSKEJ LINKY
- VÝMENA WC KOMBI

AUTOR NÁVRHU	PROJEKTANT	ING. MILAN LUKÁČ	PÁRE
	ZODP. PROJEKTANT	ING. DUŠAN ONDREJKA ml.	
	GENÉR. PROJEKTANT	ING. PETER ZIAK	
	INVESTOR	MESTO ZLATÉ MORAVCE	
MESTO STAVBY	UL. ROVNÁNOVA 1212/1, 3, 5, ZLATÉ MORAVCE	ČÍSLO VÝKRESU	02/06/2020
NÁZOV ZÁKAZKY	OBNOVA ZARIADENIA SOCIÁLNYCH SLUŽIEB	ČÍSLO ZÁKAZKY	05/2021
STAV OBJEKT	ZARIADENIE SOCIÁLNYCH SLUŽIEB	ČASŤ	ARCH.
NÁZOV VÝKRESU	PÔDORYS 7.NP	STUPEŇ PD	3 A4
		MIERKA	1:100
		ZMENA	PSV
			00

