
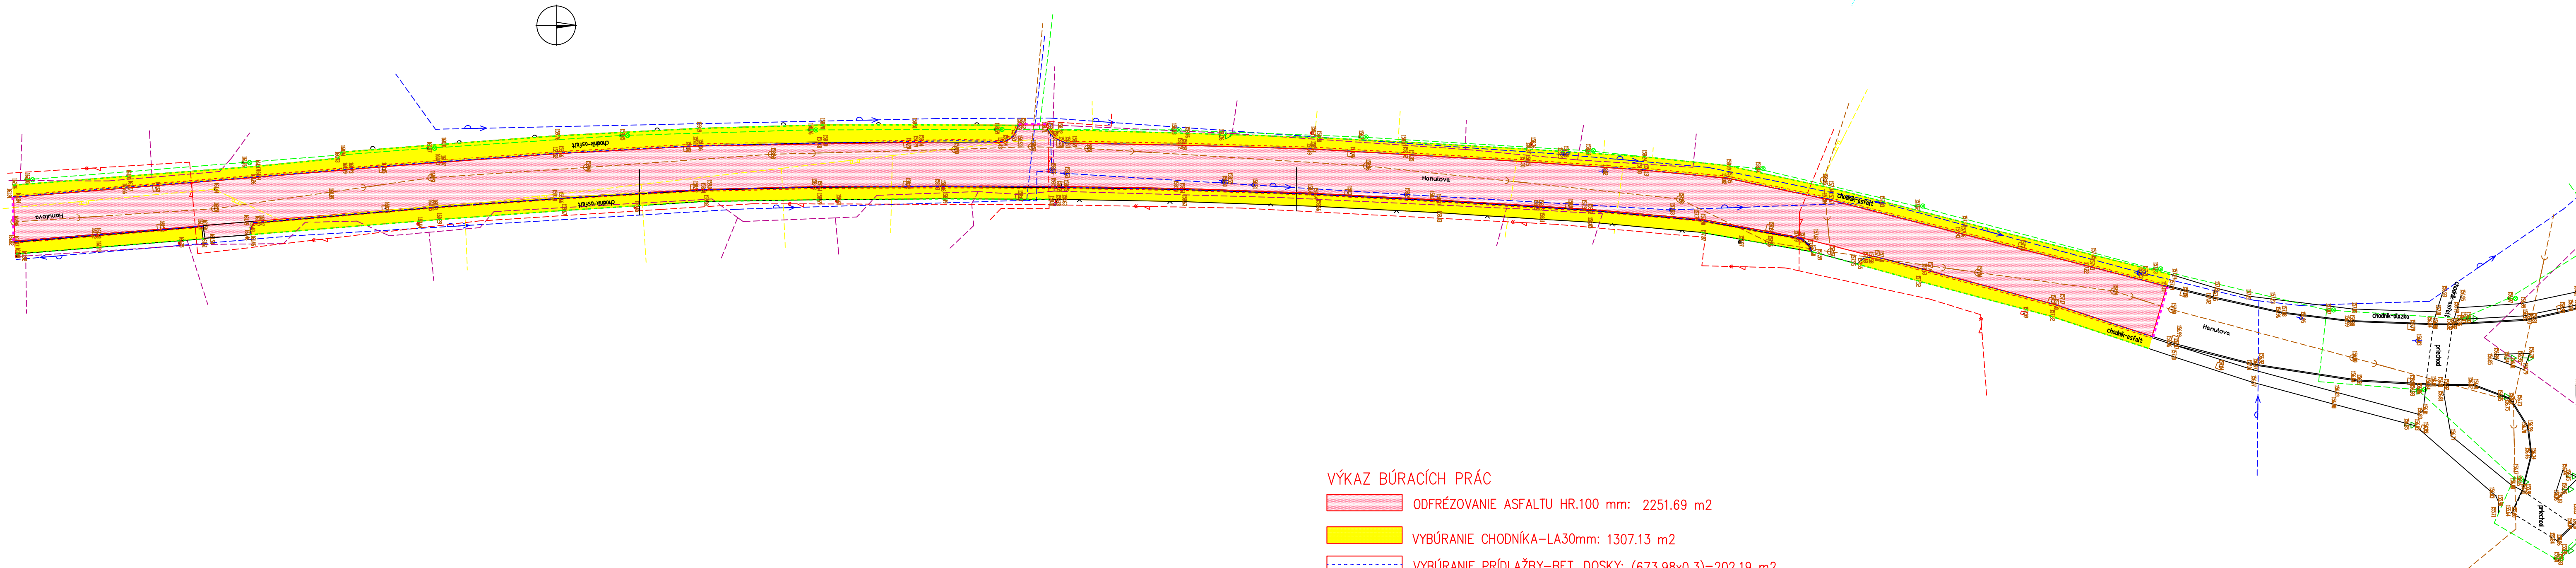


Časť 1

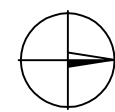

VÝKAZ BÚRACÍCH PRÁČ

- ODFRÉZOVANIE ASFALTU HR.100 mm: 2251.69 m<sup>2</sup>
- VYBÚRANIE CHODNÍKA-LA30mm: 1307.13 m<sup>2</sup>
- VYBÚRANIE PRÍDLAŽBY-BET. DOSKY: (673.98x0.3)=202.19 m<sup>2</sup>
- VYBÚRANIE KAMENNÝCH OBRUBNÍKOV: 675.63 m
- VYBÚRANIE OBRUB Z DLAŽBOBNÝCH KOCIEK: 558.35 m
- ZAREZANIE ASFALTOVEJ PLOCHY HR.100 mm: 19.50 m
- $$\text{VYBÚRANIE BETÓNOVÝCH VJAZDOV: } \frac{(0.3 \times 0.15)}{2} \times 40 = 1.0 \text{ m}^3$$
- ODSTRÁNENIE PŇA DN DO 300 mm: 1 ks
- ODSTRÁNENIE PODKLAD Z BETÓNU 100 mm(CHODNÍK): 653.565 m<sup>2</sup>

Vedúci úlohy	ING. MILOŠ GONTKO	STAVPROS NR s.r.o., Farská 46, 949 01 Nitra 037/7734960, 0905/656660
Zodpovedný projektant	ING. MILOŠ GONTKO	
Kreslil :	EDITA PAVLOVIČOVÁ	
Investor :	MESTO NITRA	
Stavba :	<b>OPRAVA MK HANULOVA ULICA – II.ETAPA, NITRA</b>	Stupeň DSP
Objekt :	KOMUNIKÁCIA	Dátum 05/2021
Obsah :	SITUÁCIA BÚRACÍCH PRÁČ	Číslo zák. –
		Formát 4A4
		Mierka 1: 500
		Profesia Č. prílohy
		<b>DOPRAVA 4</b>