RIEŠENIE VSAKOVACIEHO SYSTÉMU EKODREN PRE RODINNÉ DOMY

S POUŽITÍM FILTRAČNEJ ŠACHTY FŠ 300 S KALOVÝM KOŠOM, DRENBLOK DB60 V DVOCH VRSTVÁCH

REZ

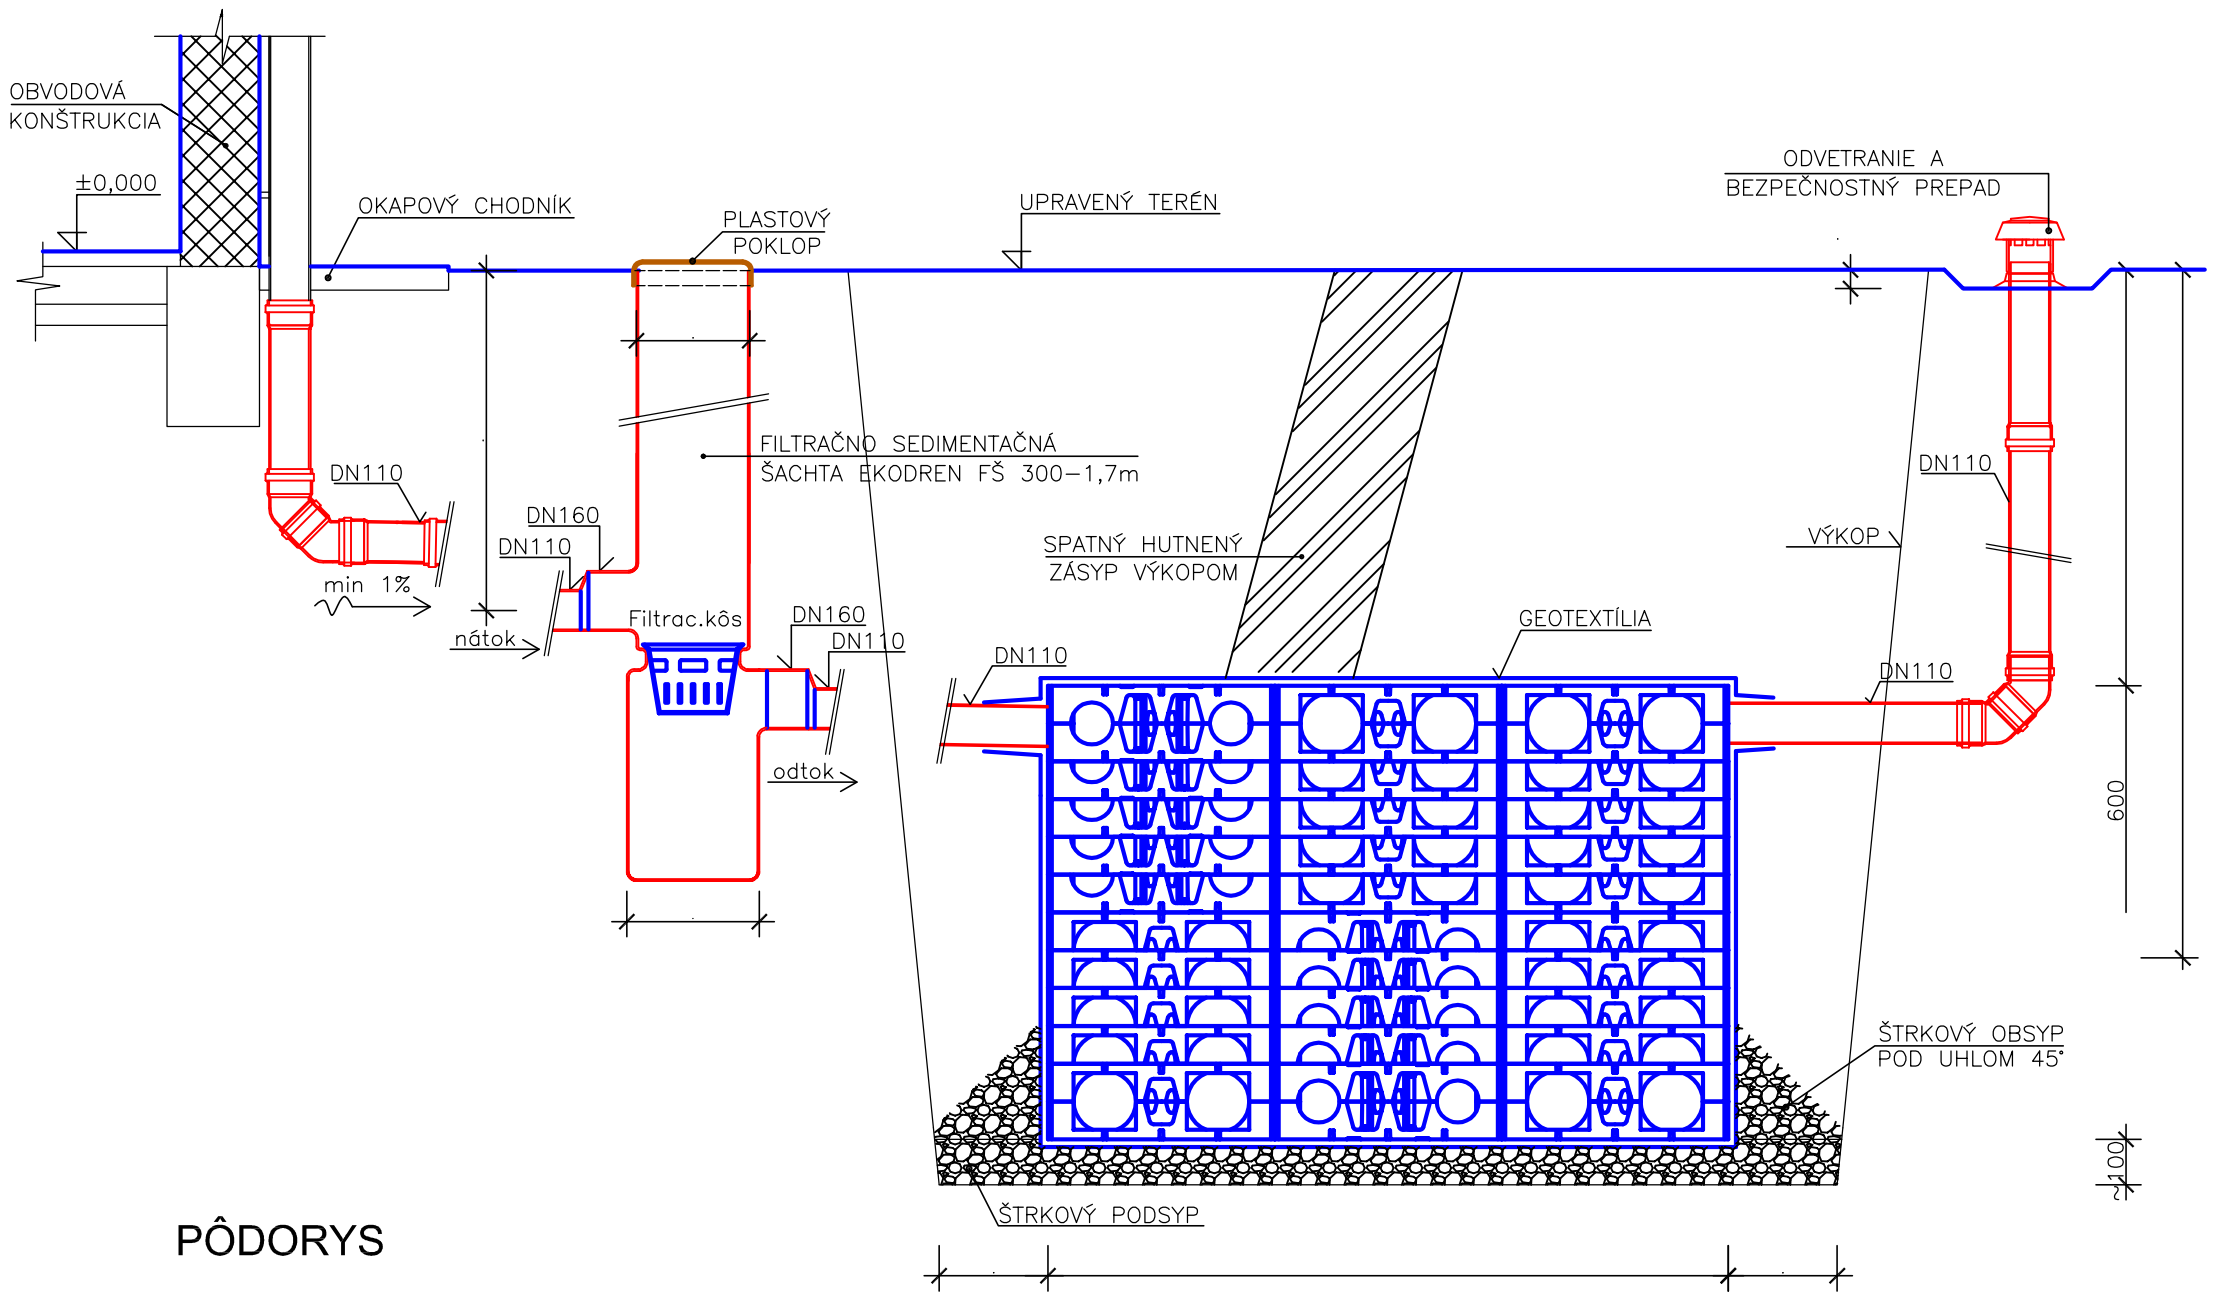

PÔDORYS

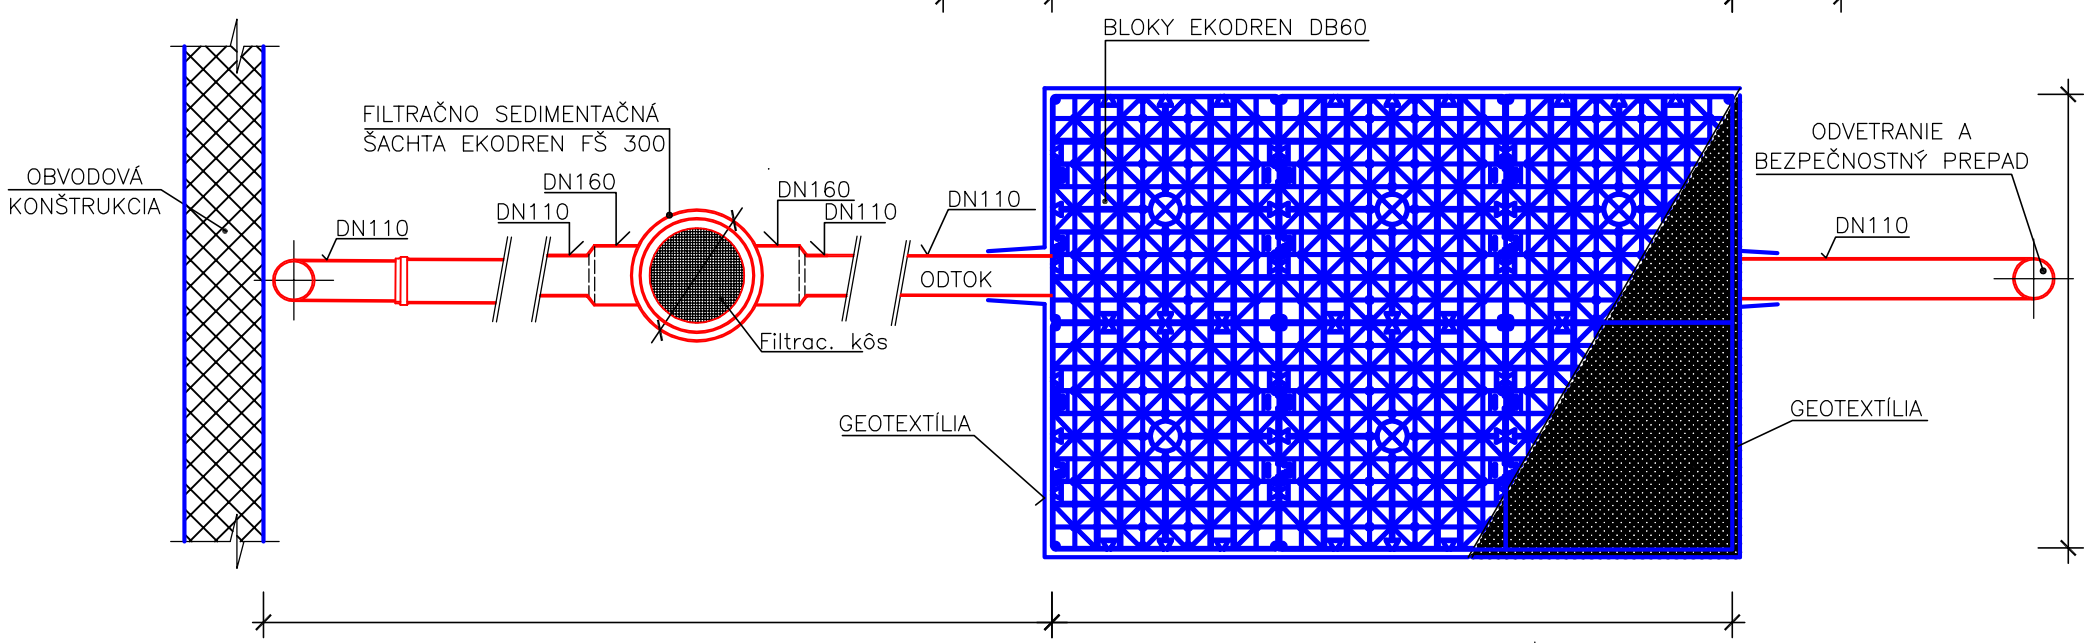

POZNÁMKY :

Technické údaje – DRENBLOK DB60 :

Rozmery (Dĺžka x šírka x výška v mm)	600 x 600 x 600
Objem brutto (l)	216
Úžitkový objem (%)	> 95
Materiál	čistý PP
Hmotnosť 1 kusu (kg)	11,4
Hmotnosť 1 m3 (kg)	52,8
Pripojenia (DN)	110 , 160
Minimálne krytie (m)	
–pochôdzne	min. 0,5
–osobné motorové vozidlo	min. 0,7
–trojnápravové zaťažovacie vozidlo, 300 kN	min. 0,7
–trojnápravové zaťažovacie vozidlo, 600 kN	min. 0,7

PODMIENKY ULOŽENIA DRENBLOK :

1. BLOKY SA UKLADAJÚ NA UROVNANÚ ZÁKLADOVÚ ŠKÁRU
2. MATERIÁL POD BLOKMI NESMIE POŠKODIŤ GEOTEXTÍLIU
3. ZÁSYP BLOKOV JE MOŽNÝ VÝKOPKOM
4. MATERIÁL ZÁSYPU NESMIE POŠKODIŤ GEOTEXTÍLIU
5. MIERA ZHUTNENIA ZÁSYPU SA PRISPÔSOBUJE POŽIADAVKÁM ÚPRAVY POVRCHU (ZELEŇ, SPEVNENÁ PLOCHA)
6. PO ZÁSYPE 0,7 m NAD BLOKMI JE MOŽNÉ ZAŤAŽIT BLOKY ŤAŽKOU DOPRAVOU. (SLW60)
7. TAB – MAXIMÁLNA HLBKA ZÁKLADOVEJ ŠKÁRY A MAXIMÁLNE KRYTIE V ZÁVISLOSTI OD POČTU VRSTIEV A TYPU ZAŤAŽENIA

Maximálne krytie vyjadruje tabulka

POČET VRSTIEV	DRENBLOK DB60 (SLW60)		DRENBLOK DB60 (SLW30)	
	MAX. KRYTIE	MAX.HLBKA ZÁKLAD.ŠKÁRY	MAX. KRYTIE	MAX.HLBKA ZÁKLAD.ŠKÁRY
1.	4,4m	5,0m	4,4m	5,0m
2.	3,8m	5,0m	3,8m	5,0m
3.	3,2m	5,0m	3,2m	5,0m
4.	2,6m	5,0m	2,6m	5,0m
5.	2,0m	5,0m	2,0m	5,0m

Tabulka vyjadruje závislosť max. krytia a max. hlby základovej škáry od počtu vrsiev na seba uložených blokov

ELWA VYUŽITIE DAŽDOVEJ VODY

EKODREN DAŽĎOVÉ SYSTÉMY

RIEŠENIE VSAKOVACIEHO SYSTÉMU EKODREN PRE RODINNÉ DOMY S POUŽITÍM FILTRAČNEJ ŠACHTY FŠ 300 S KALOVÝM KOŠOM, DRENBLOK DB60, DVE VRSTVY

Mierka : 1:20	EKODREN s.r.o. Nová 15, 902 03, Pezinok, SR 0918 555 222, 444 www.ekodren.sk, info@ekodren.sk
Číslo výkresu :	
Vypracoval : EKODREN	