


SO.01.01, POHLAD ZÁPADNÝ
DOSTAVOVACIE PRÁCE

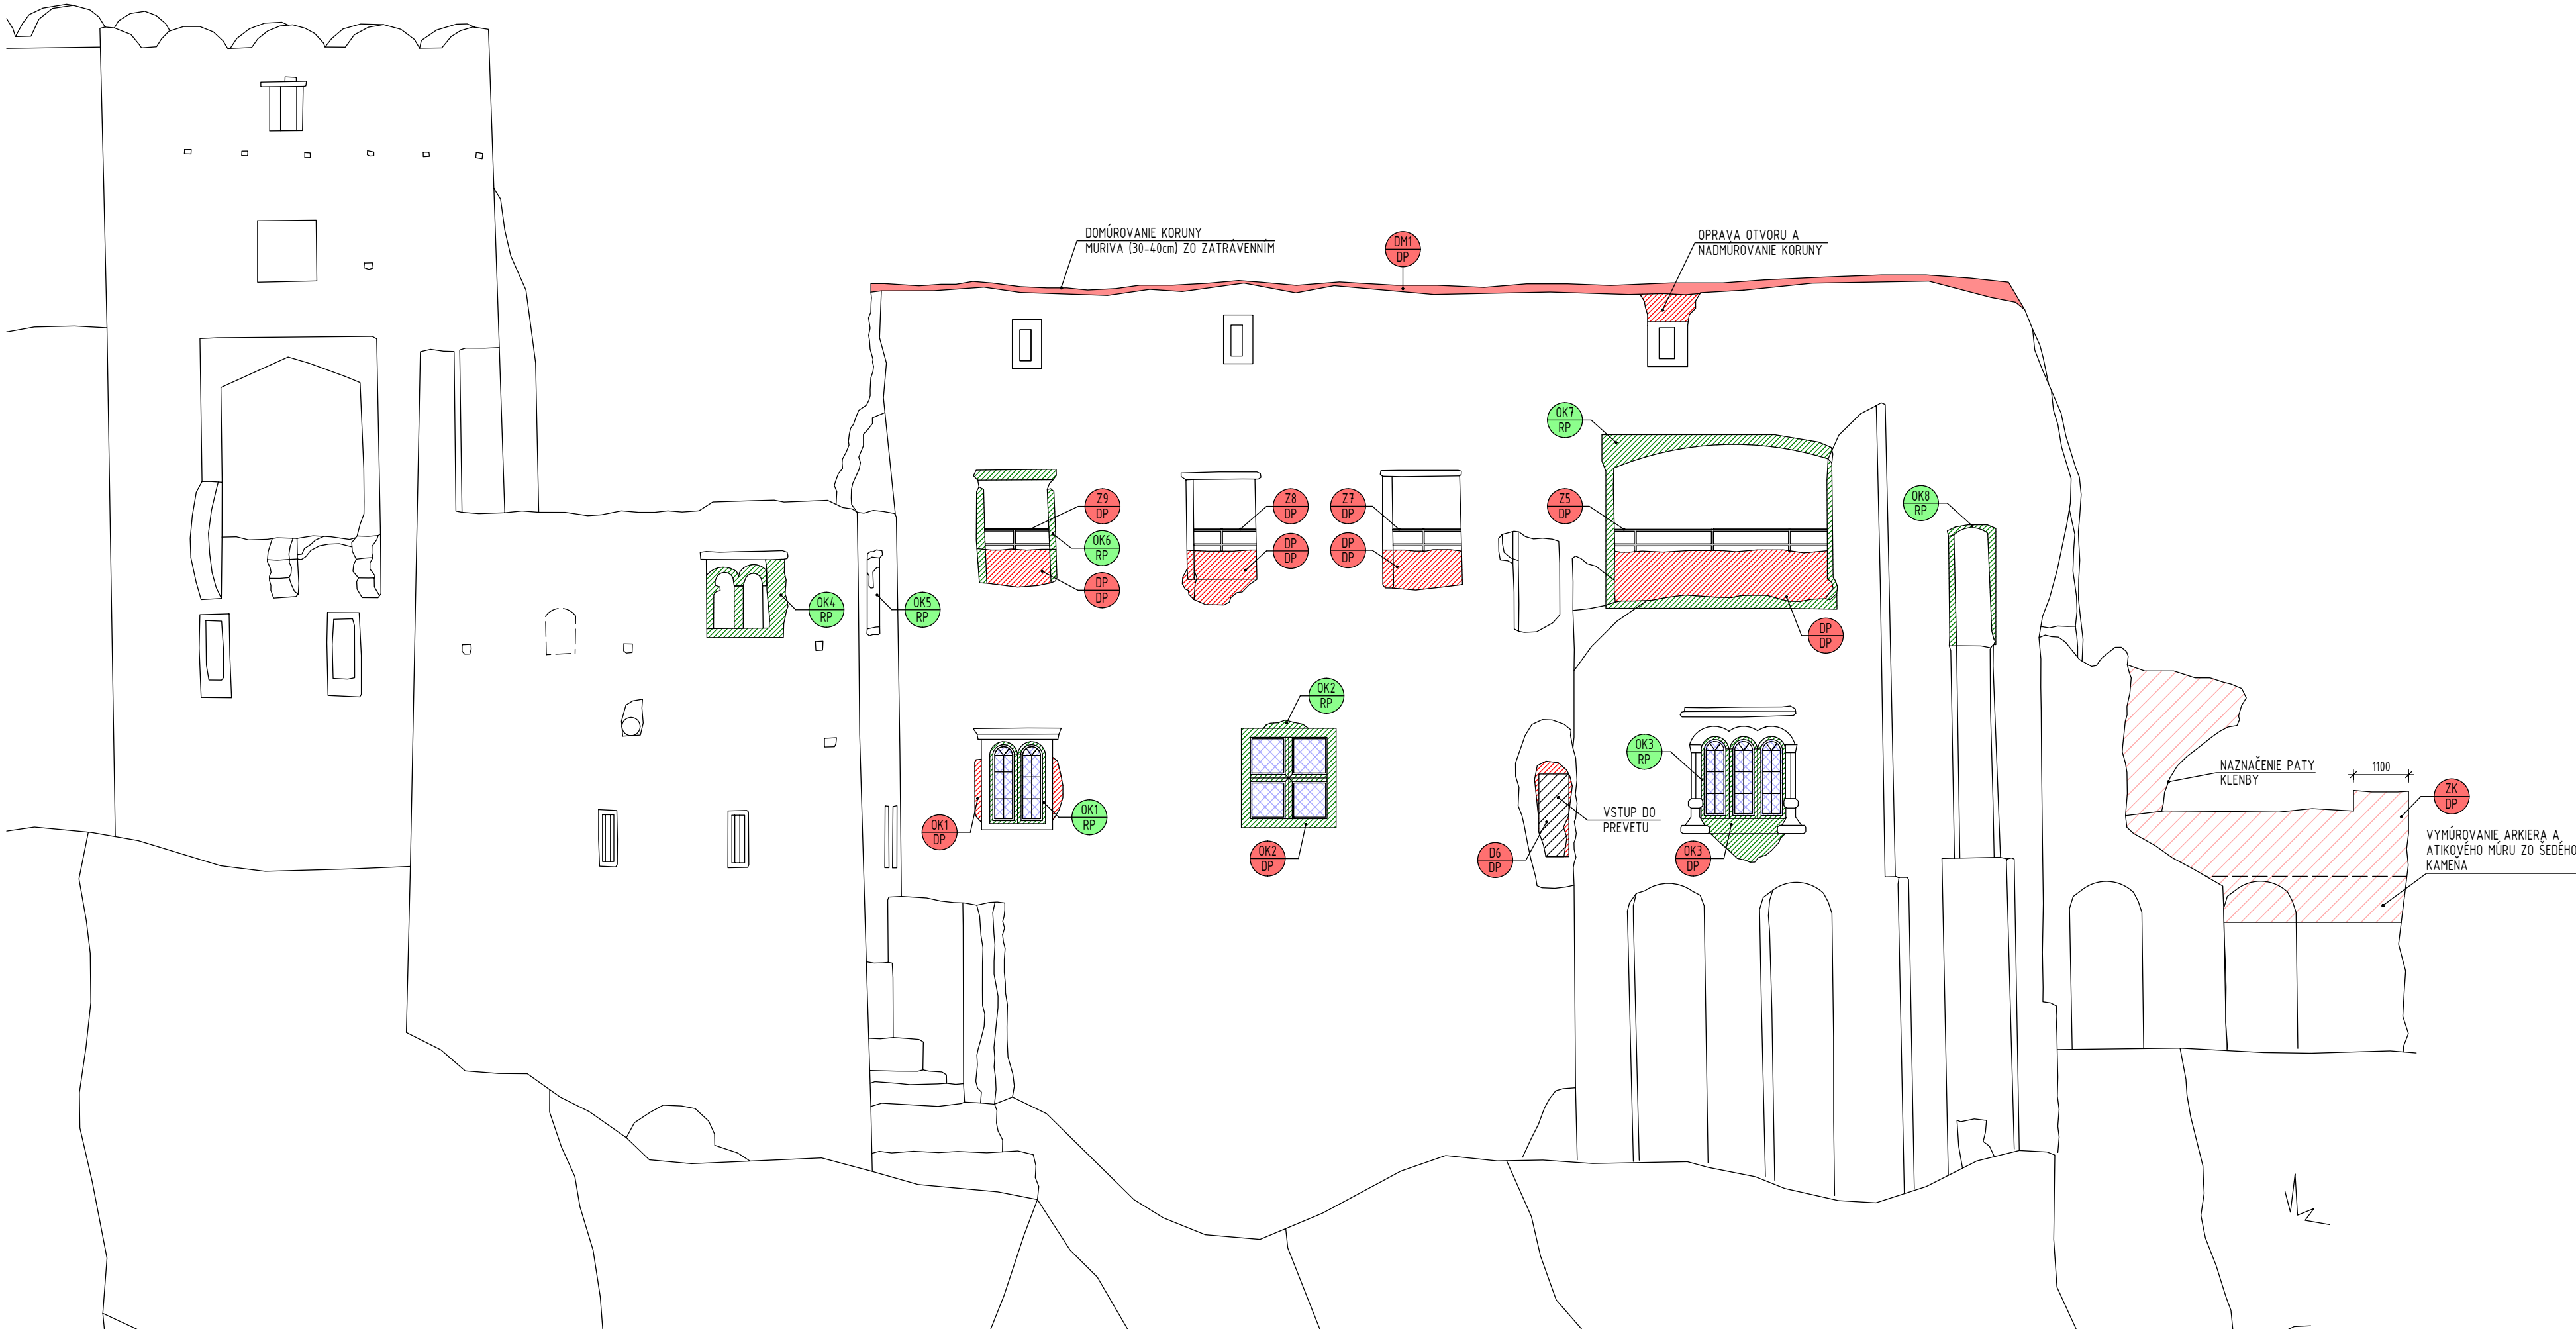

LEGENDA DOSTAVOVAČÍCH PRÁC

- DP DP DOMUROVANIE OKENNÉHO PARAPETU ZO ŠEDÉHO KAMEŇA DO PŮVODNEJ VÝŠKY HISTORICKEJ ÚROVNE PODĽA ARCHITEKTONICKÉHO VÝSKUMU
- ZK DP VÝSTAVBA KAMENNÉHO MÚRU. KAMENNÝ MÚR SA BUDE RUINÁLNE VLNÍŤ, VÝŠKA V ROZMEDZÍ OD 900 DO 1200mm, ŠÍRKY 800mm, S PRIEČNYM VYSPÁDOVANÍM NA JUH ZO ŠEDÉHO VÁPENCA
- DM1 DP DOMUROVANIE KORUNY MURIVA (30-40cm) ZO ZATRAVENNÍM
- OM DP OM1 AŽ OM5 - NOVONAVRHOVANÉ MREŽE DO OKENNÝCH OTVOROV Z TYČOVÝCH PRVKOV PRIEREZU 25x25mm POZINKOVANÉ, FARBA: KOVÁČSKA ČIERNA, KOTVENÉ POMOCOU CHEMICKÝCH KOTIEV
- OM4 -2x OCEĽOVÁ TYČ PRIEREZU 25x25mm DĺŽKY 1,8m
- OM5 -2x OCEĽOVÁ TYČ PRIEREZU 25x25mm DĺŽKY 1,8m
- D6 DP DVERE DO PREVETU, ROZMER OTVORU 600x1650mm, PLNÉ, UZAMYKATEĽNÉ
- OK1 DP OSADENIE KOVOVÉHO OKNA, ČIAŠTOČNE OTVÁRAVÉ S JEDNODUCHÝM ZASKLENÍM A KOREKČNE UPRAVIŤ OKNO S PREZENTOVANÍM LÔŽKA PO ZANIKNUTOM OSTENÍ, ROZMER: 2x 0,4x1,4m
- OK2 DP OSADENIE KOVOVÉHO OKNA, ČIAŠTOČNE OTVÁRAVÉ S JEDNODUCHÝM ZASKLENÍM A KOREKČNE UPRAVIŤ OKNO S PREZENTOVANÍM LÔŽKA PO ZANIKNUTOM OSTENÍ, ROZMER: 1,49/1,48m
- OK3 DP OSADENIE KOVOVÉHO OKNA, ČIAŠTOČNE OTVÁRAVÉ S JEDNODUCHÝM ZASKLENÍM A KOREKČNE UPRAVIŤ OKNO S PREZENTOVANÍM LÔŽKA PO ZANIKNUTOM OSTENÍ, ROZMER: 3x 0,46/1,3m
- Zx DP ZÁMOČNÍCKE VÝROBKY, VIĎ. VÝKAZ ZÁMOČNÍCKÝCH VÝROBKOV

LEGENDA REŠTAURÁTORSKÝCH PRÁC

- OK1 RP REŠTAURÁTORSKÉ OBNOVENIE KAMENNÝCH PRVKOV ZDRUŽENÉHO OKNA A DOPLNENIE JEHO CHÝBAJÚCICH ČASŤÍ
- OK2 RP REŠTAURÁTORSKÉ OBNOVENIE KAMENNÝCH PRVKOV ZDRUŽENÉHO OKNA A DOPLNENIE JEHO CHÝBAJÚCICH ČASŤÍ
- OK3 RP DOPLNENIE OSTENIA A ZREŠTAUROVANIE OKENNÉHO OTVORU
- OK4 RP, OK5 RP, OK6 RP, OK7 RP, OK8 RP REŠTAURÁTORSKÉ OBNOVENIE KAMENNÝCH PRVKOV OKENNÉHO OTVORU A DOPLNENIE JEHO CHÝBAJÚCICH ČASŤÍ

POZNÁMKY

- REŠTAURÁTORSKÝ VÝSKUM Z MÁJA 2021 OD Mgr. art. M. MIKULÁŠA SLUŽÍ AKO ZÁKLADNÝ PODKLAD PRE REKONŠTRUKCIU A OBNOVU OTVOROU A VŠETKÝCH KONŠTRUKCIÍ ZAHŔNUTÝCH V NŮM.
- V REŠTAURÁTORSKOM VÝSKUME SÚ PODROBNE ZAMERANÉ A SPRACOVANÉ POŽIADAVKY PRE SPRÁVNE VYHOTOVENIE KONŠTRUKCIÍ

LEGENDA MATERIÁLOV

- JESTVUJÚCE KAMENNÉ MURIVO
- BÚRACIE PRÁCE
- DOSTAVOVACIE PRÁCE
- REŠTAURÁTORSKÉ PRÁCE
- NOVÉ ZASKLENNÉ KONŠTRUKCIE

POZNÁMKY

- ROZMERY OTVOROV PRE OSADENIE OKIEN A DVERÍ JE POTREBNÉ PRED OBJED. A VYHOTOVENÍM ZAMERAŤ
- CHARAKTERISTIKA JEDNOTLIVÝCH OKIEN A DVERÍ BUDE DANÁ AŽ PO REŠTAURÁTORSKOM VÝSKUME A BUDE KONZULTOVANÁ S KPU TREŇCÍN
- NÁVRH NOSNÝCH KONŠTRUKCIÍ VIĎ. PROJEKT ŠTĀTIKA
- SMER KLADENIA TEHLOVEJ DLAŽBY ZREALIZOVAŤ PODĽA KPU TREŇCÍN ALEBO VEDENIA HRADU BECKOV
- VYSPRÁVIŤ ZÁPADNÚ STENU ZÁPADNÉHO PALÁCA
- VŠETKY NAVRH. VÝPLNE OKENNÝCH OTVOROV BUDÚ VYHOTOVENÉ AKO KOVOVÉ JEDNODUCHÉ ZASKLENIE, ČIAŠTOČNE OTV. S IMITÁCIU RUČNE ROBEŇHÉHO SKLA, A FAREBNOSŤ SKLA BUDE KONZULT. S KPU TREŇCÍN

HL. PROJEKTANT ING. IGOR TARABA	ZODP. PROJEKTANT ING. IGOR TARABA	VYPRACOVAL ING. TOMÁŠ STUCHLY ING. JOZEF HURNÝ	KRESLIL ING. TOMÁŠ STUCHLY ING. JOZEF HURNÝ	A-STUDIO, s.r.o Trenčianska 53/B, Bratislava 821 09 IČO: 31396526 DIČ: 2020321886	
MIESTO STAVBY OBEC BECKOV	INVESTOR OBEC BECKOV, OBECNÝ ÚRAD, 916 38 BECKOV 180	NÁZOV REKONŠTRUKCIA ZÁPADNÉHO PALÁCA ZMENA STAVBY PRED DOKONČENÍM	ČASŤ ARCHITEKTÚRA	FORMÁT 4x4	
OBSAH DOSTAVOVACIE PRÁCE POHLAD ZÁPADNÝ				DÁTUM 08/2021	STUPEŇ P.D. RPD ZMENA STAVBY PRED DOKONČENÍM
				MIERKA 1:100	ČÍSLO VÝKRESU 08