


PODORYS POSCHODIA:
M 1:50

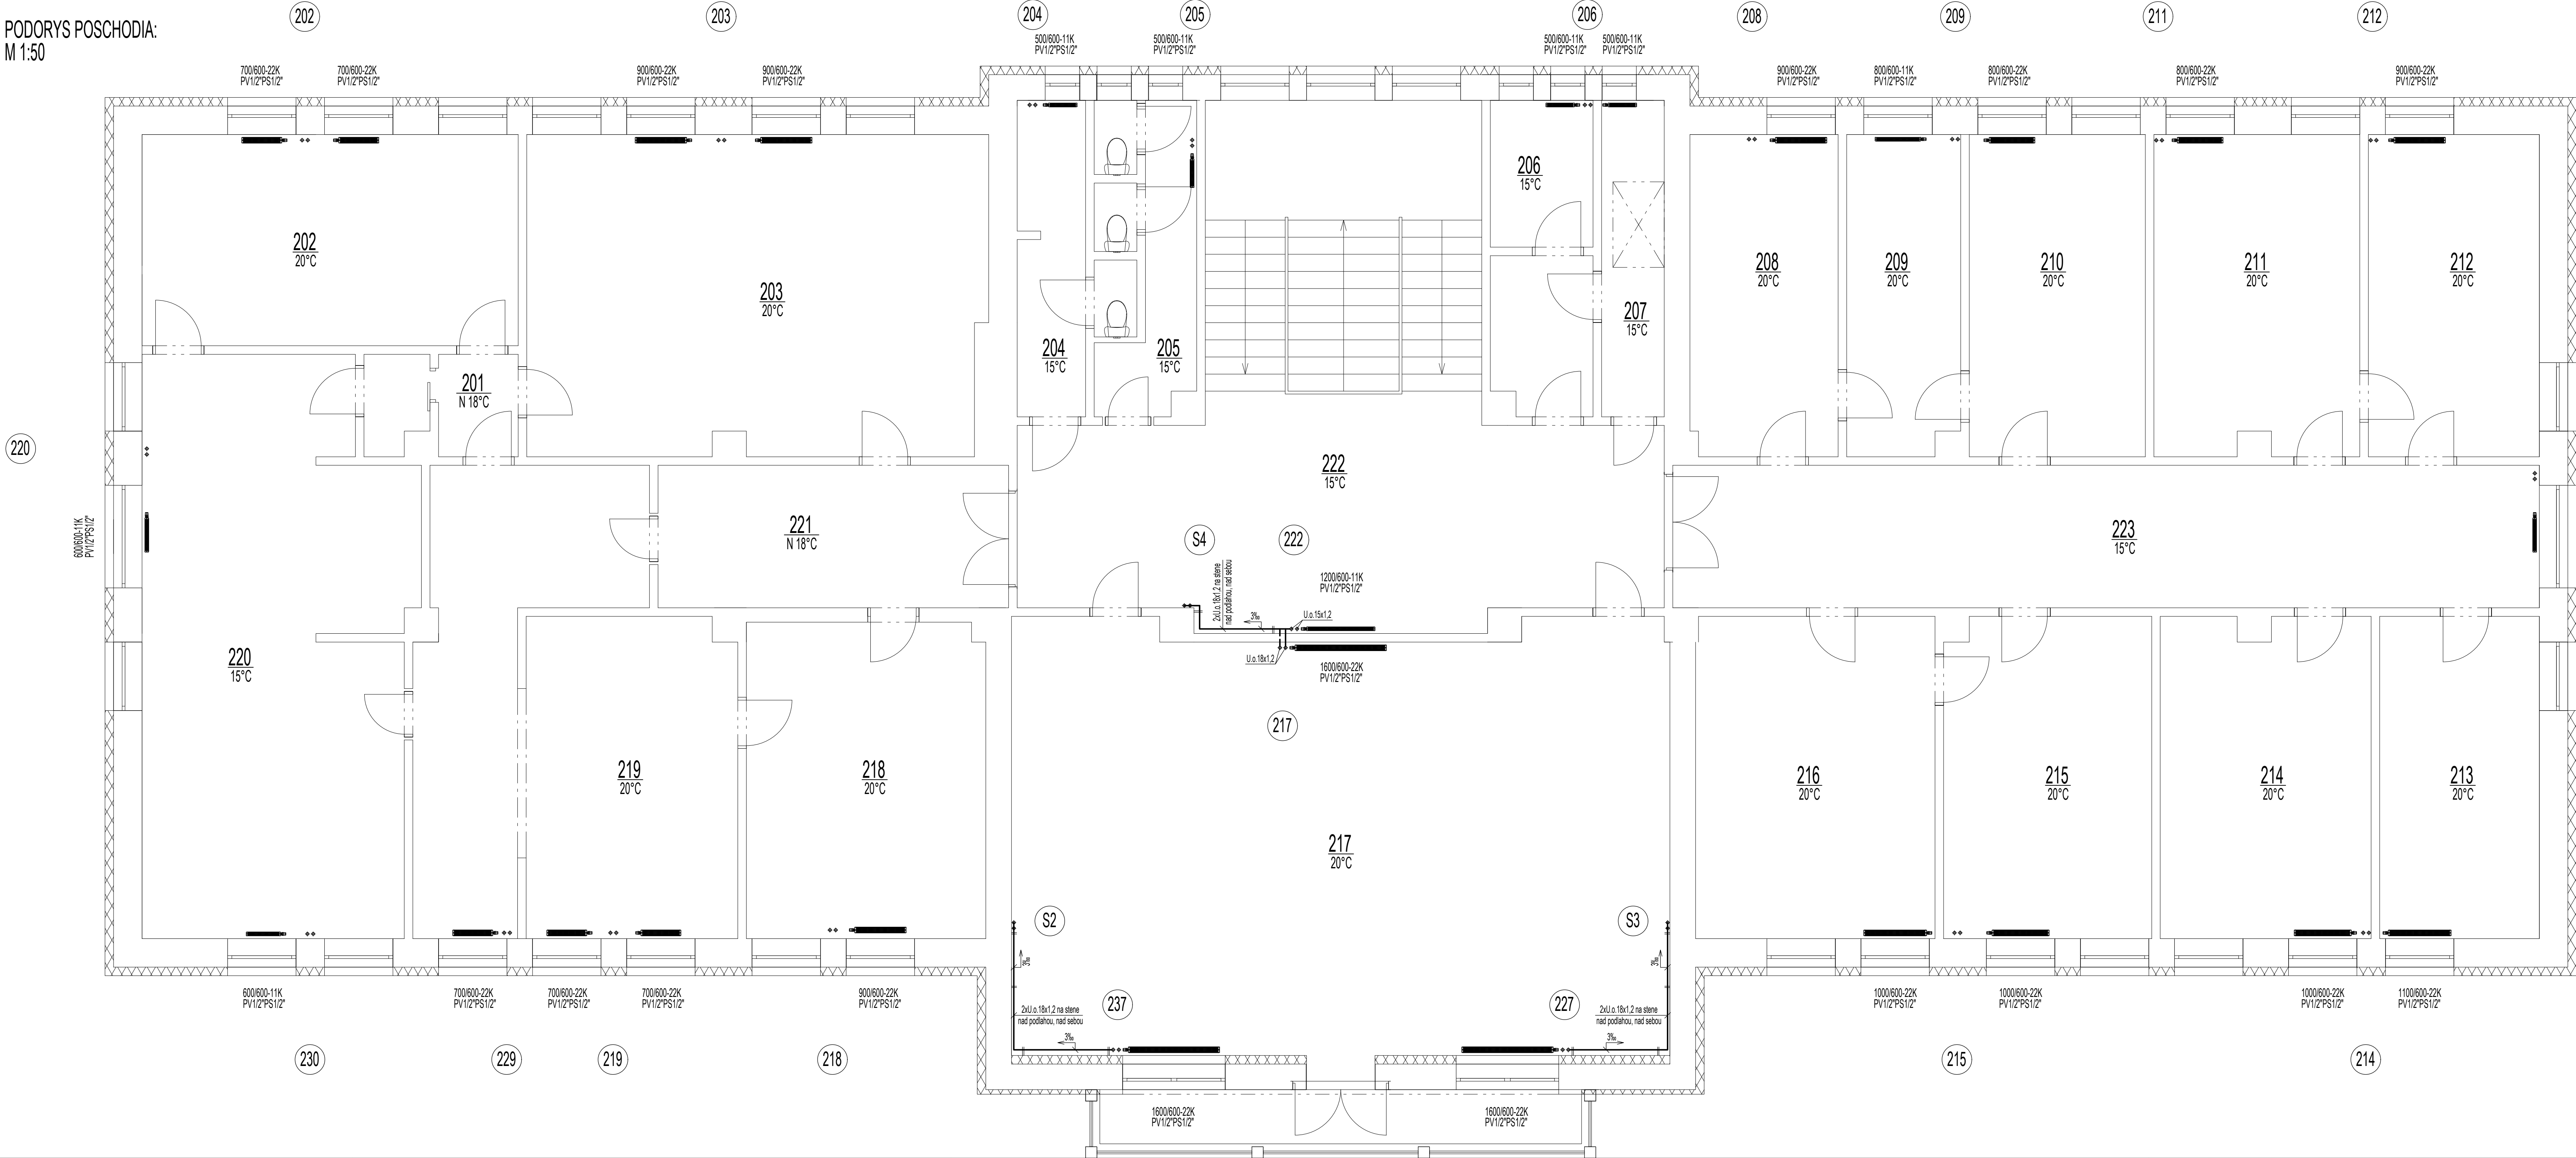

LEGENDA MIESTNOSÍ

2.01	SKLAD	7,01
2.02	KANCELÁRIA	18,93
2.03	KANCELÁRIA	44,92
2.04	WC	6,66
2.05	WC	9,81
2.06	SKLAD	9,79
2.07	SKLAD	6,11
2.08	KANCELÁRIA	14,62
2.09	KANCELÁRIA	29,33
2.10	KANCELÁRIA	20,13
2.11	KANCELÁRIA	16,95
2.12	KANCELÁRIA	14,56
2.13	KANCELÁRIA	19,85
2.14	KANCELÁRIA	20,42
2.15	KANCELÁRIA	23,71
2.16	ZASADAČKA	87,77
2.17	KANCELÁRIA	23,22
2.18	KANCELÁRIA	31,80
2.19	KANCELÁRIA	23,92
2.20	SKLAD	24,54
2.21	CHODBA	25,37
2.22	CHODBA	41,55
2.23	CHODBA	40,12

LEGENDA ZARIADENÍ:

.../600-11K Panelový doskový radiátor KORAD typ KOMPAKT, stavebné dĺžky ... mm, stavebnej výšky 600 mm, jednoradový 11K
.../600-22K Panelový doskový radiátor KORAD typ KOMPAKT, stavebné dĺžky ... mm, stavebnej výšky 600 mm, dvojradový 22K

LEGENDA ARMATÚR:

PV Priamy termostatický ventil HERZ TS-98-V + termostatická hlavica HERZ
PS Priamy späťtokový ventil HERZ RL-5
OV Otvárací ventil

LEGENDA POTRUBÍ:

— Prívodné potrubie
- - - Vratné potrubie

Hlavný projektant ING.J.KADLEČÍK	Zodpovedný projektant ING.M.LENICKÝ	Vypracoval ING.M.LENICKÝ	Kontroloval ING.M.LENICKÝ	DENMAR spol. s r.o. Projektová kancelária TZB Rokošova I. 189/7, Močenok 951 31 tel. +421 905 745 180 e-mail: marelenicky@gmail.com
Investor : Mesto Kropachy				Dátum : 08/2021
Názov akcie : ZNÍŽENIE ENERGETICKEJ NÁROČNOSTI BUDOVY MsU KROPACHY				Stupeň : RP
Profesia : ÚSTREDNÉ VYKUROVANIE				Zákazka : 12 x A4
Obsah výkresu : PODORYS POSCHODIA				Mierka : 1:50
TENTO VÝKRES NESMIE BYŤ BEZ PÍSMENNÉHO SÚHLASU FIRMY ROZMNOŽOVANÝ A SMIE BYŤ POUŽITÝ LEN NA ÚČELY UVEDENÉ V PROJEKTE				Číslo výkresu : UK-03