
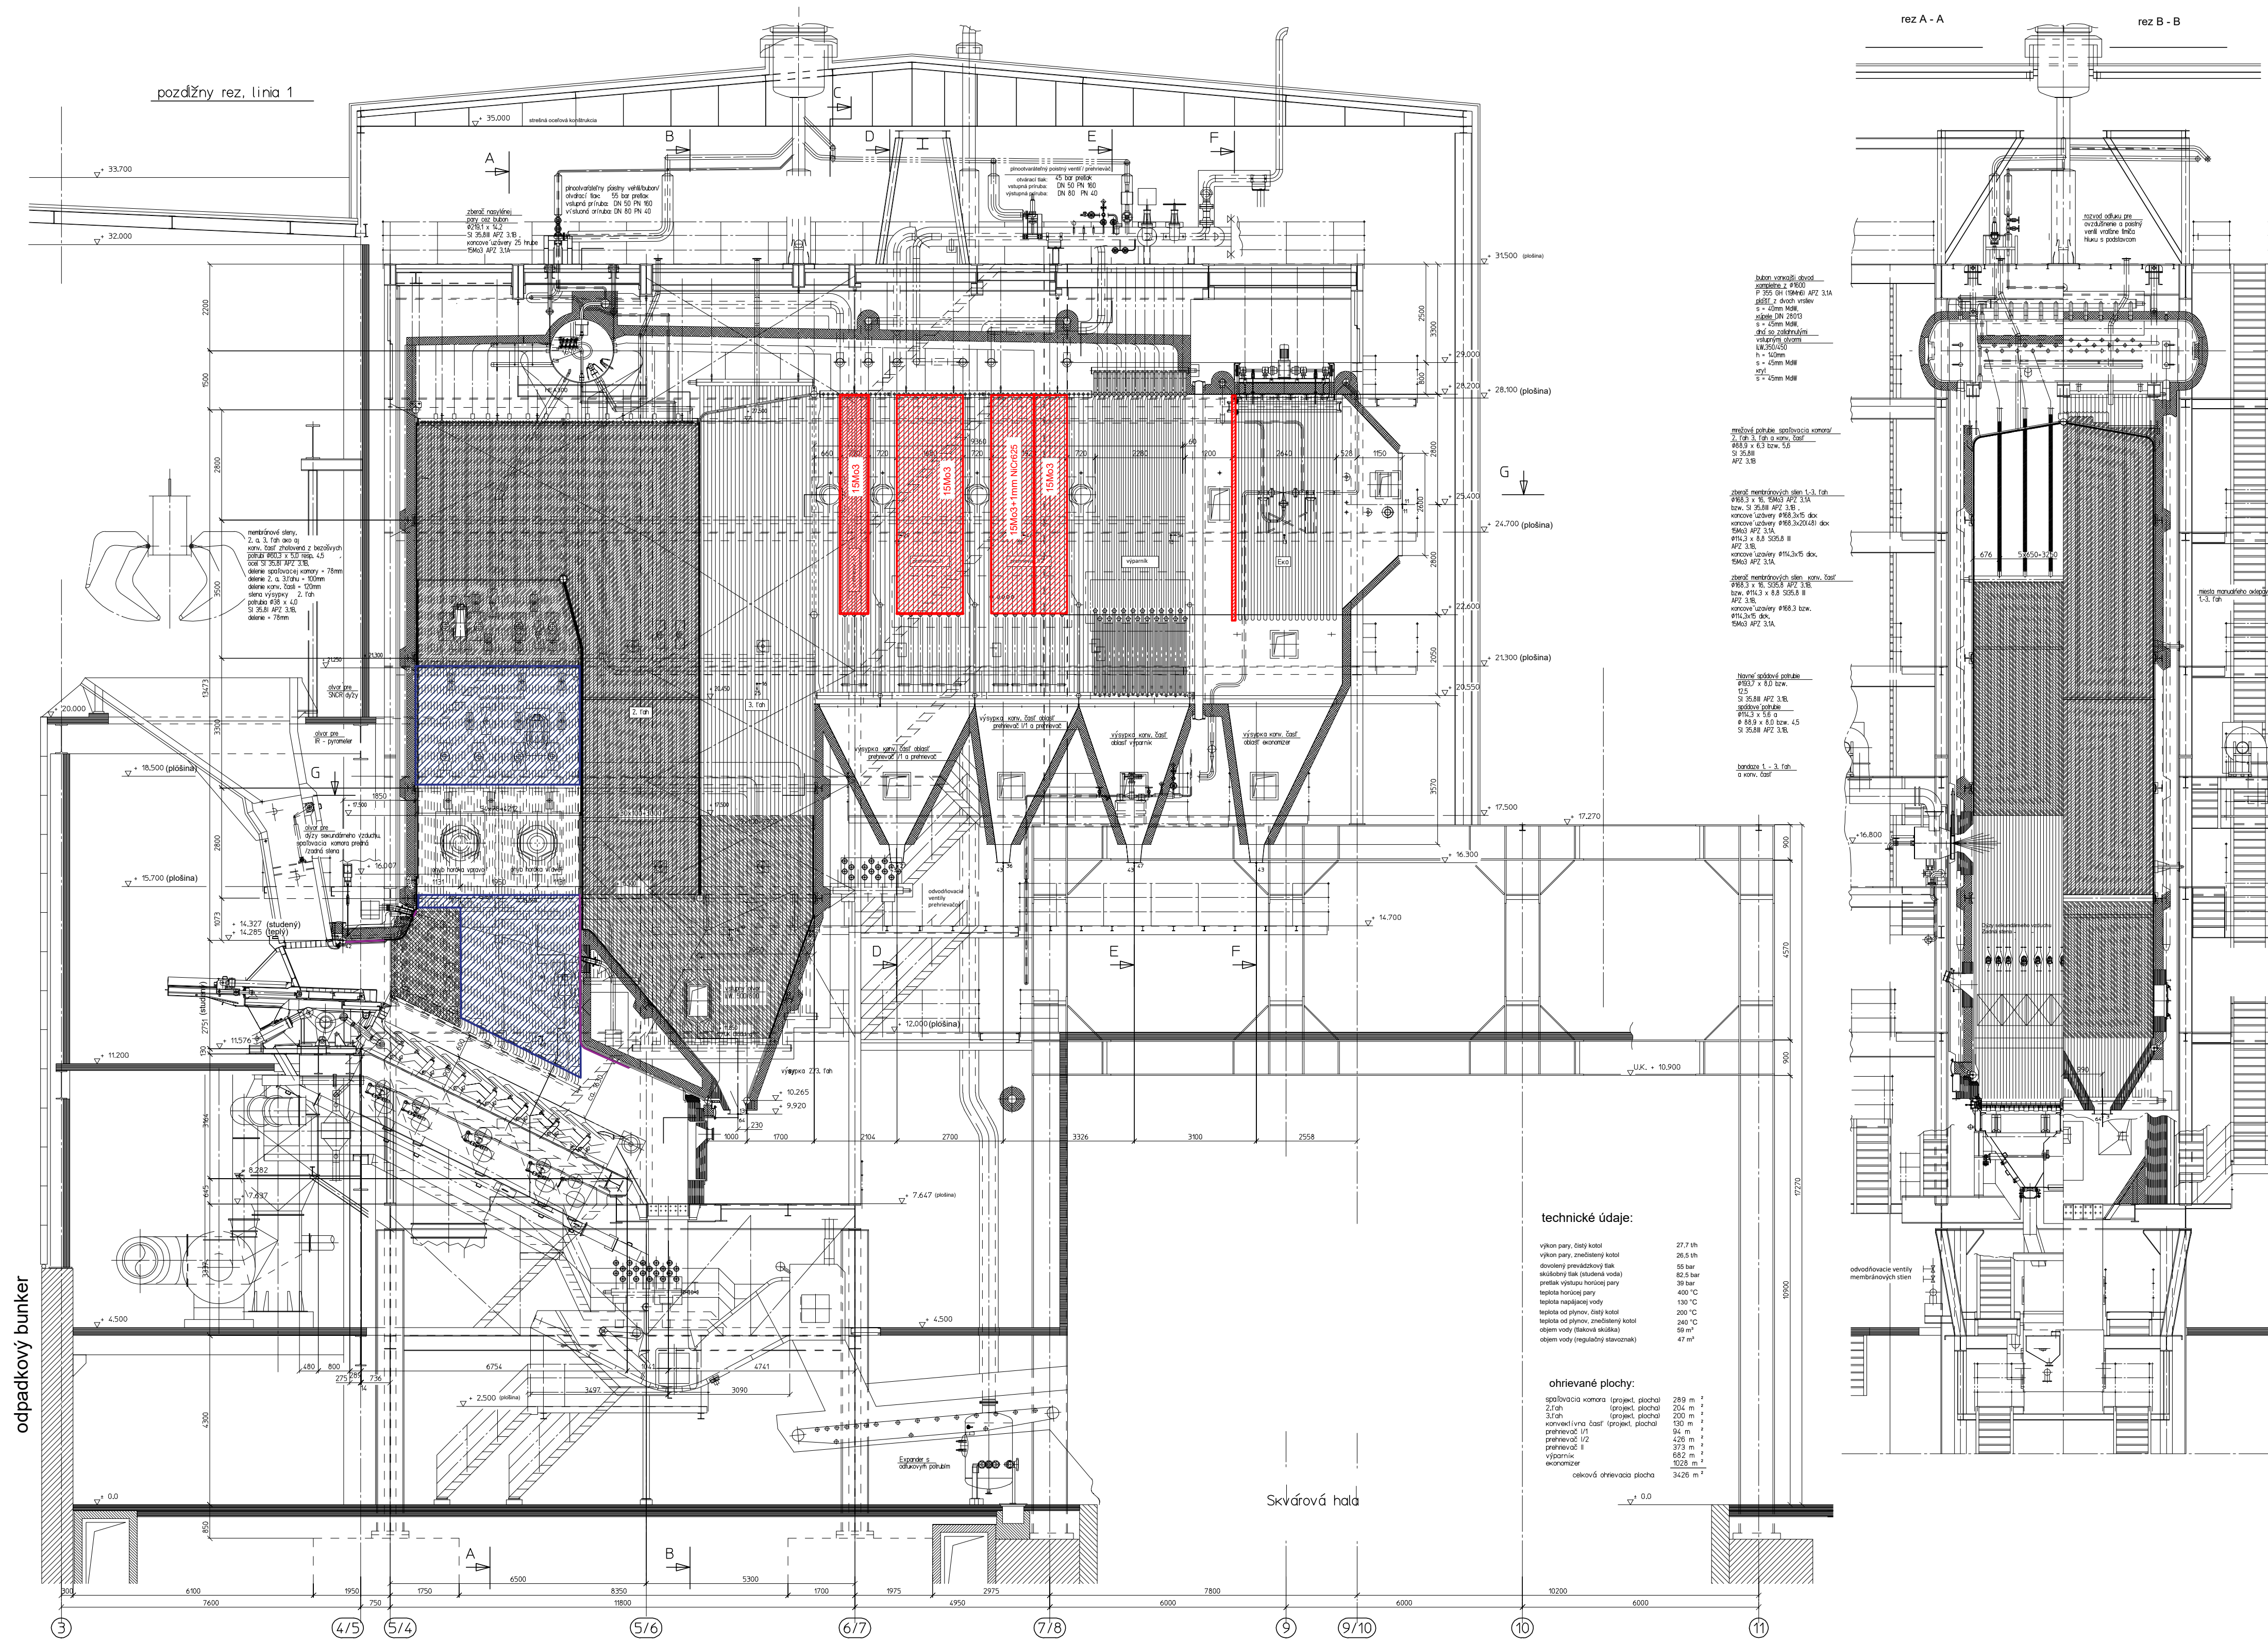



# Kotel K2

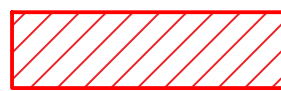

-  - Výmena rúrkových radov prehrievačov a EKA
-  - Naváranie povrchov membránových stien (Inconel)

Výkres / Made By Ing. Suvarová	Schválil / Approved By Ing. Koloman Pronay	Vedúci projektu / Design Leader Ing. Považan	Projektant / Project Manager Ing. Koloman Pronay	Projektant / Project Designer Ing. Koloman Pronay
Miesto stavby Building Locality ZEV0 Bratislava Vlčie hrdlo 72, 821 07 Bratislava	Investor Investor Odvod a likvidácia odpadu a.s. Ivanská cesta 1906/22 821 04 Bratislava	Skladová číslo Order Number 2112-G-101		
Stupeň dokumentácie Documentation stage TENDROVÁ DOKUMENTÁCIA				Skladová číslo Order Number 2112-G-101
Projekt/Project REKONŠTRUKCIA KOTLOV K1, K2				Formát Sheet Size A1
Názov výkresu/Drawing Name Výkres kotla K2 s vyznačením rekonštruovaných sekcií				Datum Date 12/2021
1:100				Skala Scale 1:100
101b				Poradové číslo Order No.