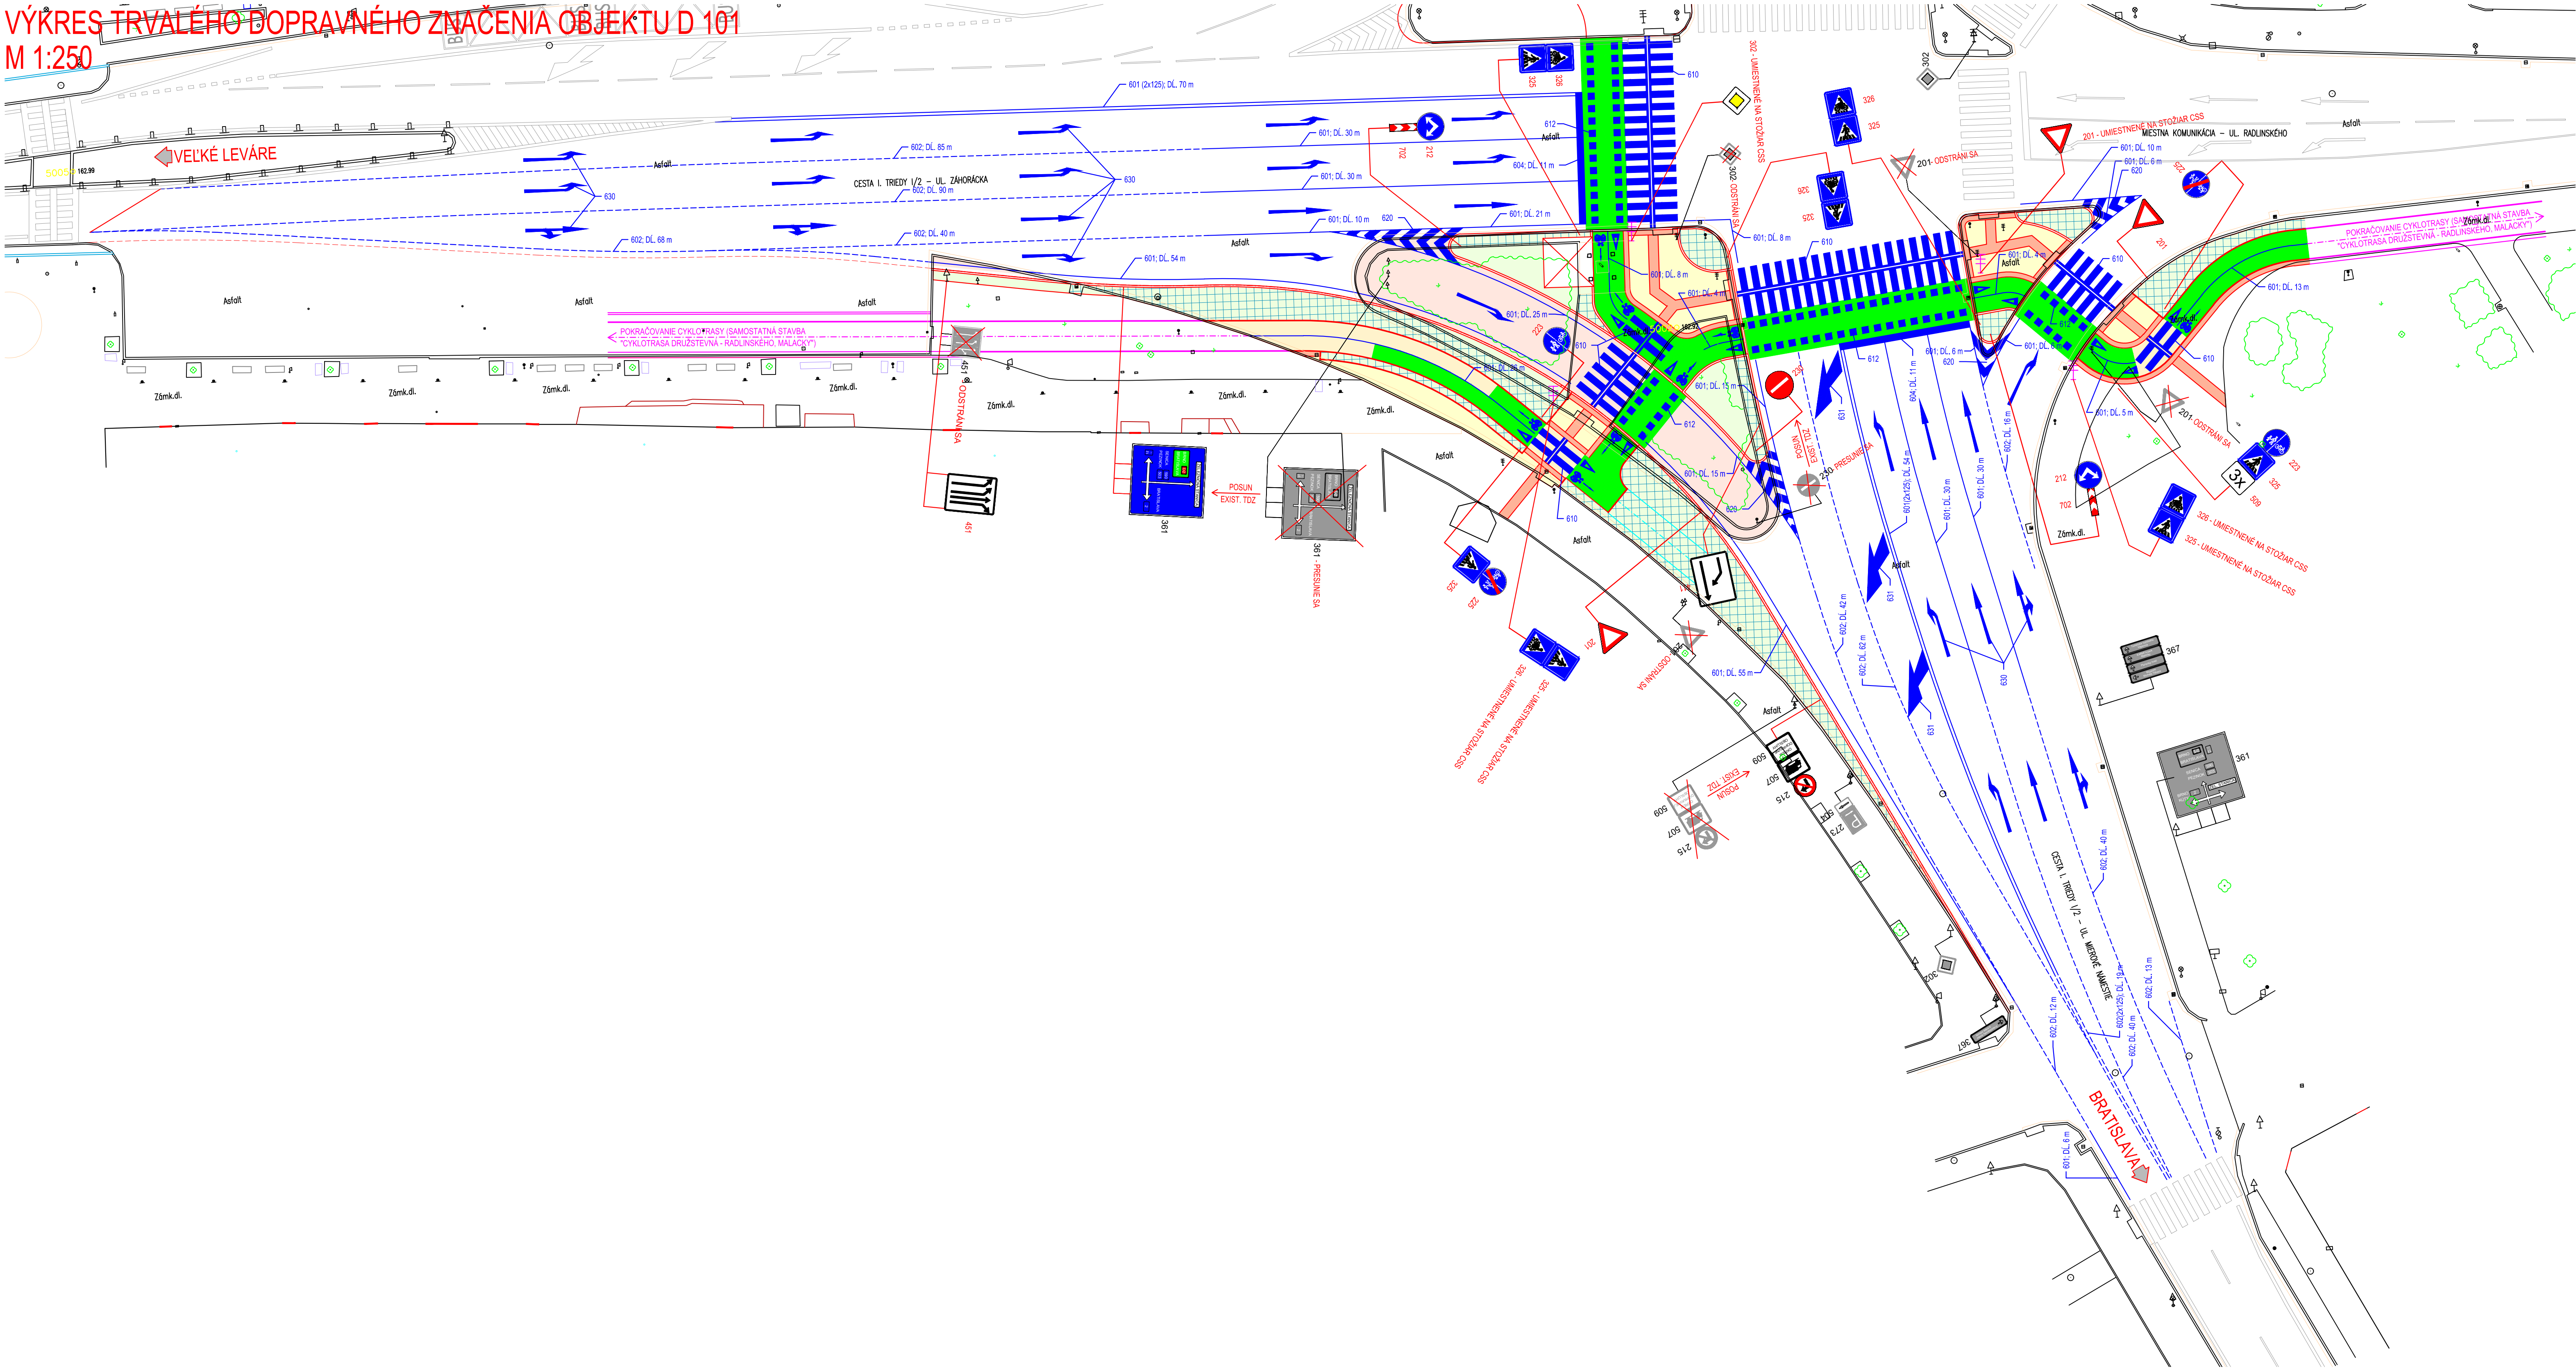


VÝKRES TRVALÉHO DOPRAVNÉHO ZNAČENIA OBJEKTU D 101
M 1:250



LEGENDA NAVRHOVANÉHO TRVALÉHO DOPRAVNÉHO ZNAČENIA:

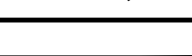

	201	DAU PREDMOST' V JAZDE (3 ks)
	212	PRÍKAZANÝ SMER JAZDY OBCHÁDZANIA - VPRAVO A VĽAVO (2 ks)
	223	ODDEĽOVÁ CESTNICA PRE CHODCOV A CYKLISTOV (2 ks)
	225	KONEC ŠPECIÁLNEJ CESTNOSTI ALEBO PRUHOV (2 ks)
	226	PŘECHOD PRE CHODCOV (7 ks)
	236	PŘECHOD PRE CYKLISTOV (5 ks)
	302	HLAVNÁ CESTA (1 ks)
	411	ZNÍŽENIE POČTU JAZDNÝCH PRUHOV (1 ks)
	451	RAZENIE JAZDNÝCH PRUHOV PRED KROŽOVATKOU (1 ks)
	509	SPRISŤUJÚCE INFORMÁCIE (1 ks)
	601	POZDĽNÁ SÚVISLÁ ČARA - ŠÍRKA 125 mm (180 m)
	601	DVOJITÁ POZDĽNÁ SÚVISLÁ ČARA - ŠÍRKA 2x125 mm (124 m)
	601	POZDĽNÁ SÚVISLÁ ČARA - ŠÍRKA 250 mm (227 m)
	602	POZDĽNÁ PŘERUŠOVANÁ ČARA - ŠÍRKA 125 mm (415 m)
	602	DVOJITÁ POZDĽNÁ PŘERUŠOVANÁ ČARA - ŠÍRKA 2x125 mm (19 m)
	602	POZDĽNÁ PŘERUŠOVANÁ ČARA - ŠÍRKA 250 mm (93 m)
	604	STOP ČARA - ŠÍRKA 500 mm (22 m)
	610	PŘECHOD PRE CHODCOV VRÁTANE VODIČOV PÁSOV PRE NEVÝDAJOCH (85,8 m2)
	612	PŘECHOD PRE CYKLISTOV (21,5 m2)
	620	VÝŠKŤOVANÝ PŘESTOR (17,1 m2)
	630	SMEROVÉ ŠÍPKY (32,61 m2)
	631	PŘEBĚŽNÉ ŠÍPKY (13,62 m2)
	702	SMEROVACIA DOSKA ŠÍKOVÁ STŘEDOVÁ (2 ks)

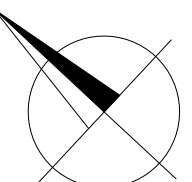
VAROVNÝ PÁS PRE NEVÝDAJOCH PŘED PŘECHODOM PRE CHODCOV, SIGNÁLY PÁS PRE NEVÝDAJOCH NA CHODNIČKU PŘED PŘECHODOM PRE CHODCOV, ŠPECIÁLNY VAROVNÝ PÁS NA ROZHRANÍ CHODNÍKA PRE CHODCOV A CHODNÍKA PRE CYKLISTOV - PODROBNÉ VÝŠK. DETAILY (74,2 m2)


	CYKLISTICKÝ TROJUHOLNÍK (3,1 m2)
	CYKLISTICKÝ PŘÍKŤOGRAM SO SMEROVOU ŠÍKOU (1,84 m2)
	PODFARBENIE CHODNÍKA PRE CYKLISTOV ZELENOU FARBOU (303 m2)

EXISTUJÚCE ZNÍŽENÉ DOPRAVNÉ ZNAČENIE

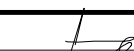

EXISTUJÚCE VODOROVNÉ DOPRAVNÉ ZNAČENIE

NÁZOV ZÁKAZY: ÚPRAVA KRIŽOVATKY CIEST I/2, II/503 A UL. RADLINSKÉHO, MALACKY	
INVESTOR / OBJEDNÁVATEL: PROJEKTOVEJ DOKUMENTÁCIE: MESTO MALACKY BERNOLÁKOVA 5188/1A 901 01 MALACKY	
ZHOTOVITEĽ: PROJEKTOVEJ DOKUMENTÁCIE: FIDOP s.r.o. JANOŠIKOVA 21 010 01 ŽILINA	



ZMENA VÝKRESU:				
Č. ZMĚNY	PŘEDMET ZMĚNY	ZMĚNU USKUTOČNIL	PODPIS	DÁTUM ZMĚNY
1	NOVÁ VYHLÁŠKA O DOPRAVNOM ZNAČENÍ č. 30/2020 Z. z.	ING. MARTIN HRABOVSKÝ		10/2021
2				
3				

C.2

ŠURKINOVÝ SYSTÉM : S-JT/K			
VÝŠKOVÝ SYSTÉM : B.p.v.			
ZODPOVEDNÝ PROJEKTANT	ING. TOMÁŠ PONECHAL		
VYPRACOVÁL	ING. MARTIN HRABOVSKÝ		
KONTROLOVAL	ING. TOMÁŠ PONECHAL		
OKRES, OBEC/MESTO, KÚ	OKRES MALACKY, K.Ú. MALACKY		
OBJEDNÁVATEĽ PD	MESTO MALACKY, BERNOŁAKOVA 5188/A, 901 01 MALACKY		
NÁZOV ÚKVE: UPRÁVA KRÍŽOVATKY CIEST I/2, II/503 A UL. RADĽINSKÉJ, ČALEJ			
NÁZOV OBJEKTU: DOPRAVNÉ ZNAČENIE CEĽJ STAVBY		DATUM 10/2021 (07/2018)	FORMÁT 18x44
NÁZOV VÝKRESU: VÝKRES TRVALÉHO DOPRAVNÉHO ZNAČENIA OBJEKTU D 101		MIERKA 1:250	STUPEŇ DRS
		ZAK. ČÍSLO 210065	
		Č. SUPRÁVY	Č. VÝKRESU 02