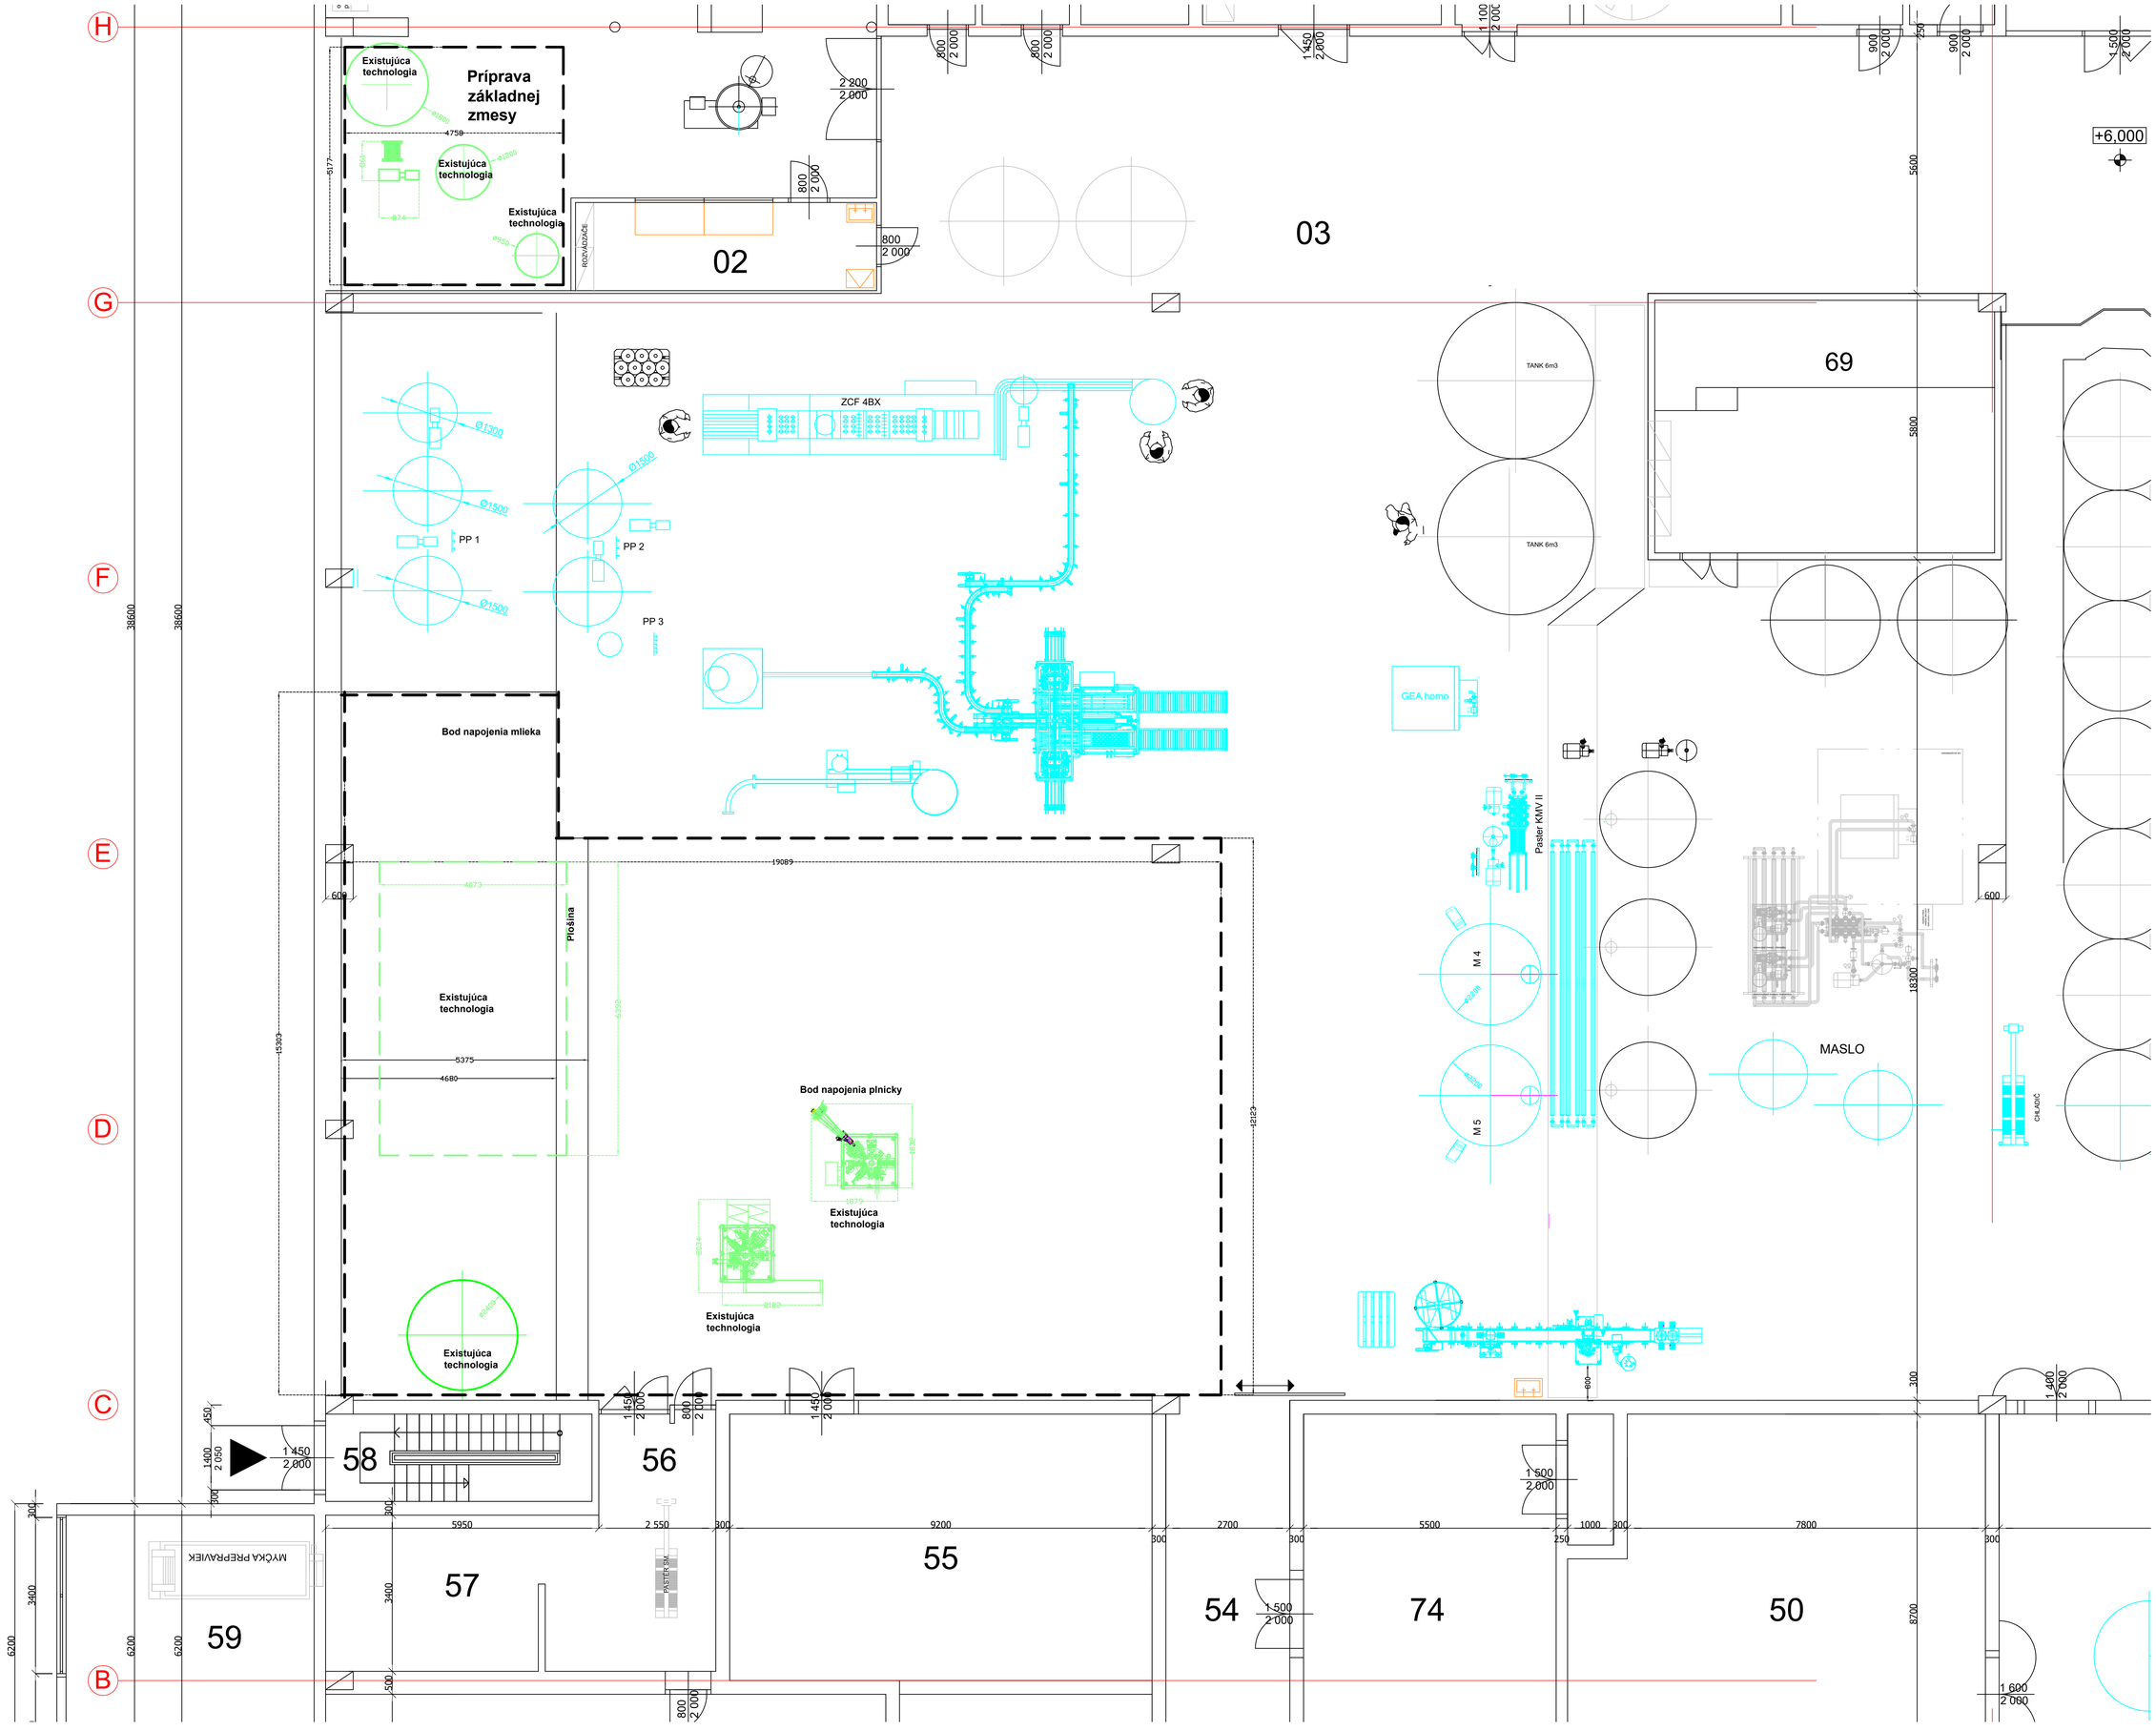

Príprava základnej zmesy
Existujúca technologia
Existujúca technologia
Existujúca technologia
02
03
69
ZCF 4BX
PP 1
PP 2
PP 3
TANK 6m3
TANK 6m3
GEA homo
Bod napojenia mlieka
Plošina
Existujúca technologia
Bod napojenia plnicky
Existujúca technologia
Existujúca technologia
Existujúca technologia
Paster KMV II
M 4
M 5
MASLO
CHLADIČ
58
56
57
55
54
74
50
59
MYČKA PREPRAVIEK
PASTER SM
+6,000