

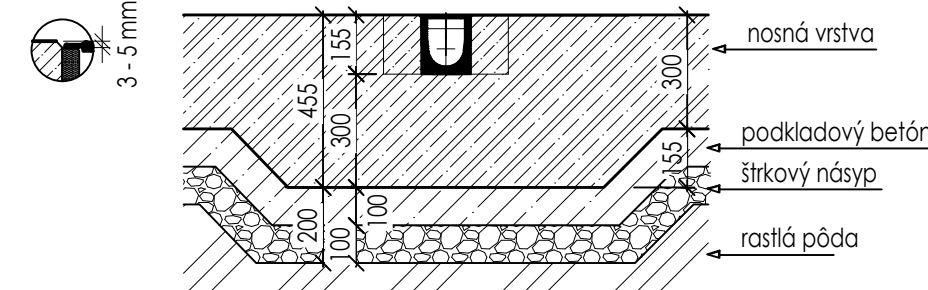


PÔDORYS ZÁKLADOV


DETAIL „A“
M 1:20

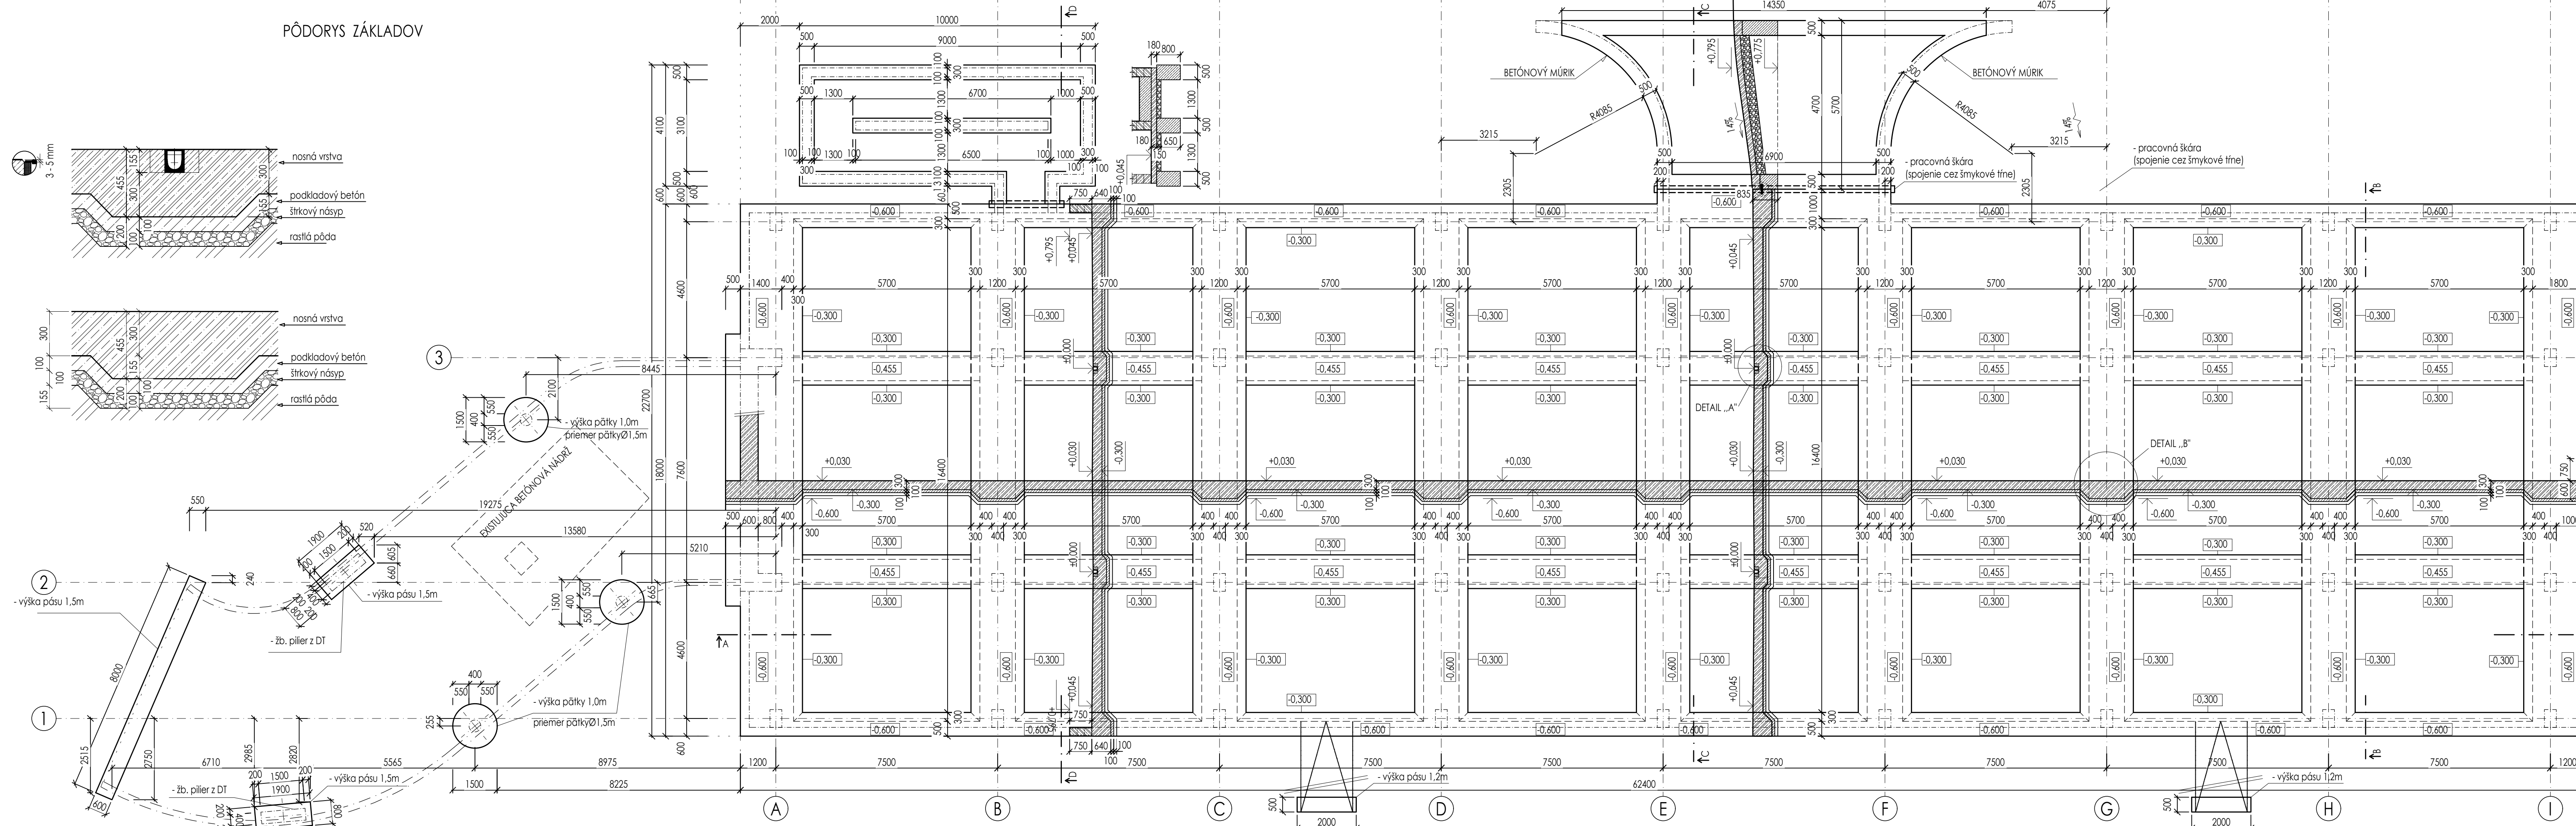

DETAIL „B“
M 1:20

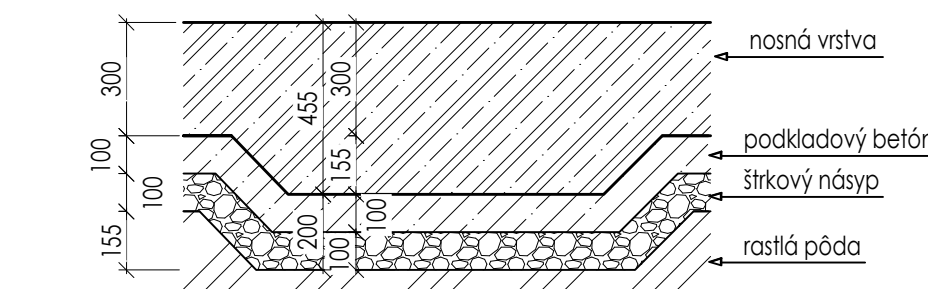

REZ RAMPOU
M 1:50

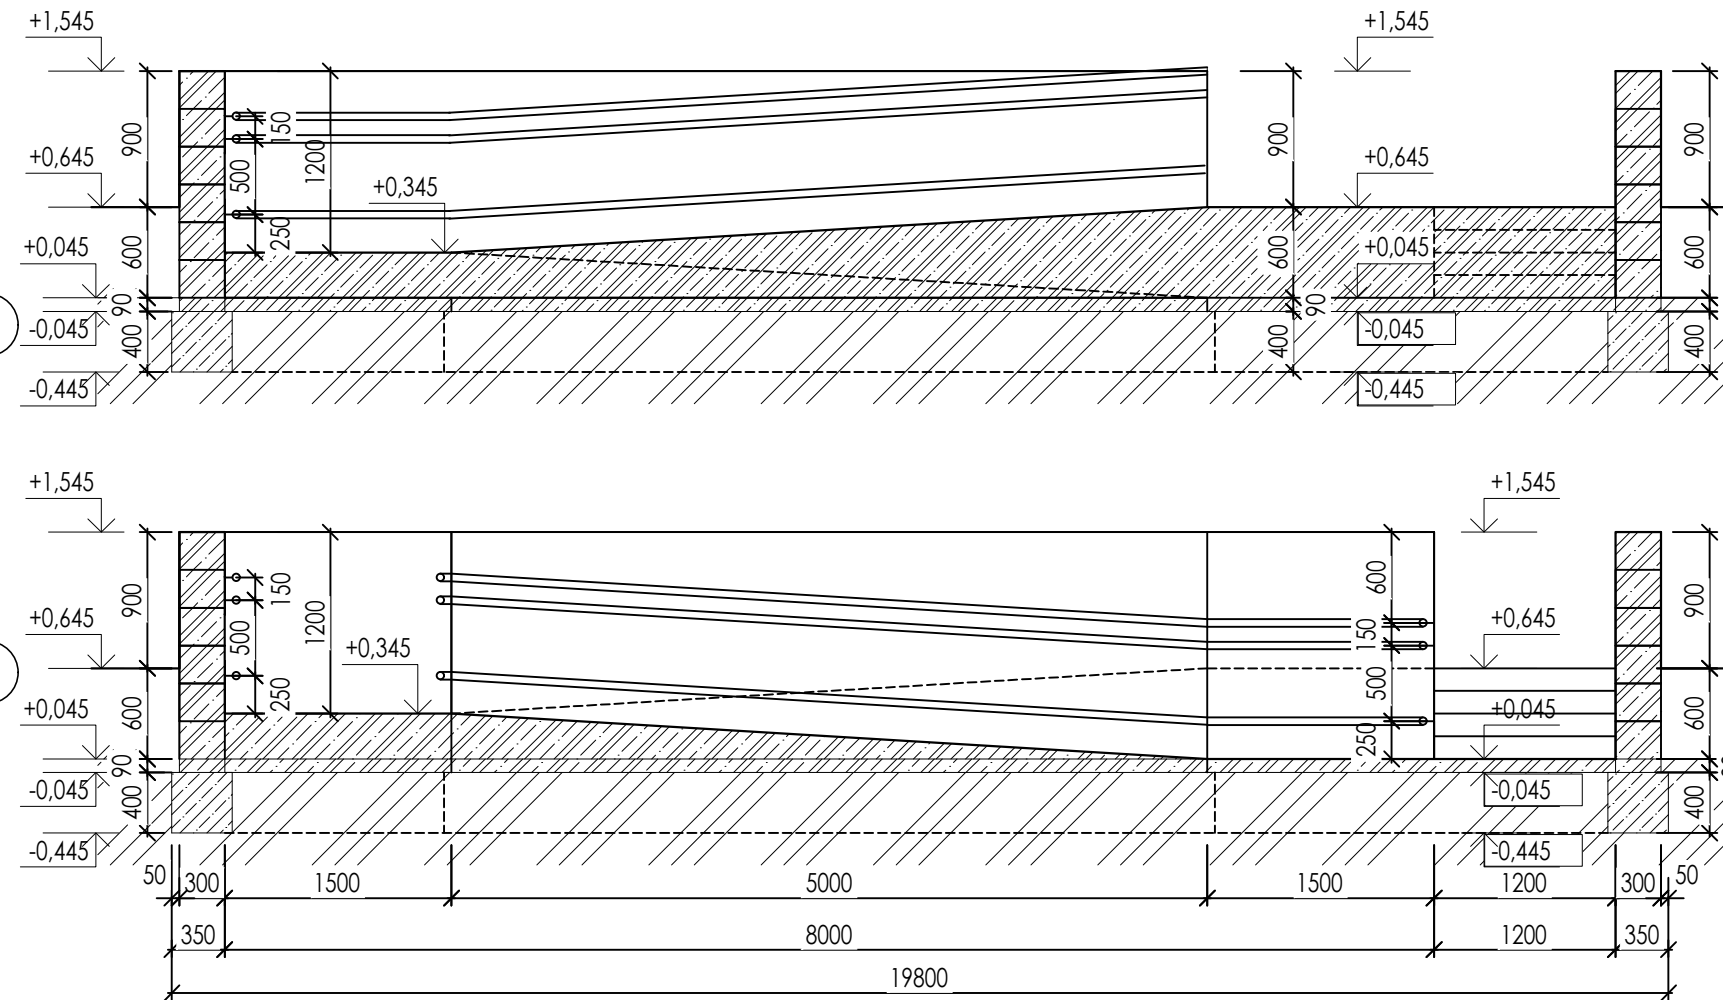


LEGENDA MATERIÁLOV :

- Žel. bet. konštrukcie
- Konštrukcia z prostého betónu
- Štrkový násyp

1.N.P., ±0,00 = 123,20 MMN

Zodpovedný projektant : Ing.arch. Roman Kminiak	Autori projektu : Ing.arch. Roman Kminiak Ing.arch. Martin Filipovič	Vypracoval : Ing.arch. Roman Kminiak Bc. Daniela Bobříková	ARCHITEKTONICKÝ ATÉLIÉR ING.ARCH. ROMAN KMINIAK A.O.: 1592 AA mob: +421 907 789 886 Tehelná 944 I Kráľová pri Senci 900 50
Investor : MESTO SENEČ MIEŠKOVÉ NÁM. č. 8, 903 01 SENEČ	Miesto stavby : SENEČ	Parcela : 2566/1, 2598/2	Účel : PSP
Názov stavby : ZÁCHYTNÉ PARKOVIŠKO PARKOVACÍ DOM - ŽELEZNIČNÁ - I. etapa	Profesia : ARCHITEKTÚRA	Dátum : 10/2019	Formát : 6 x A 4
Časť stavby : Štavebná časť	Obsah výkresu : PÔDORYS ZÁKLADOV	Mierka : 1 : 100	

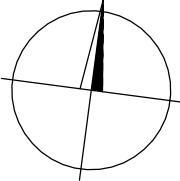

Sada :

Výkres č.

03