


**PÔDORYS STRECHY  
NAVRHOVANÝ STAV**

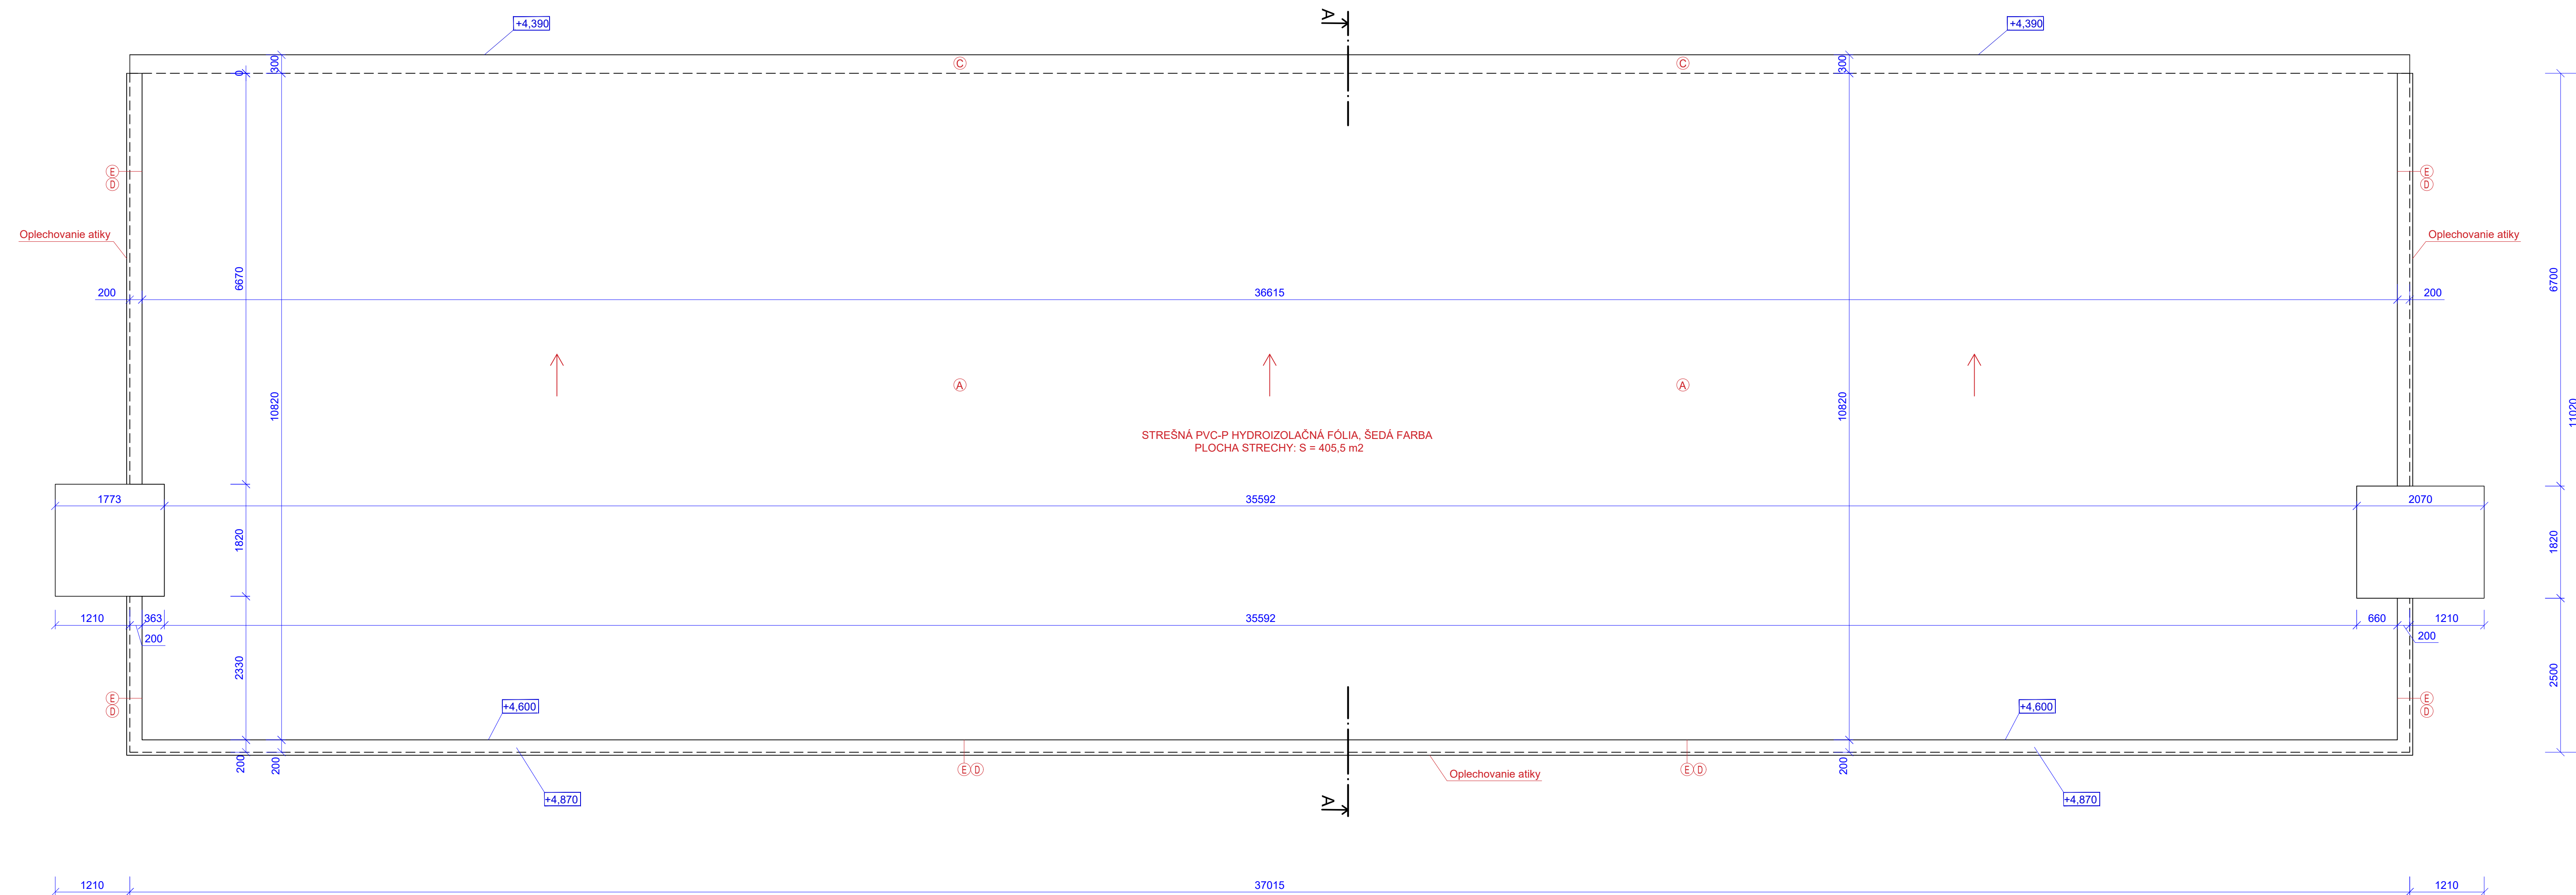

**Výpis vrstiev:**

- (A) strešná PVC-P hydroizolačná fólia Fatrafol 810 v šedej farbe kotvená mechanicky, hr. 1,5 mm  
separačná fólia - sklenené rúno 120 g/m<sup>2</sup>  
tepelná izolácia EPS 100 S hr. 150 mm  
parotesná zábrana PE fólia Fatrapar  
pôvodná hydroizolácia strechy- asfaltové pásy  
pôvodný nosný železobetónový panel uložený v spáde
- (B) fasádna omietka  
penetračný náter  
vyrovňavajúca omietka  
podkladná omietka vystužená sklotextilnou mriežkou  
vyspravenie nerovnosti reprofilizačnou maltou  
pôvodná fasádna omietka objektu- mechanicky očistiť + očistiť tlakovou vodou  
pôvodné nosné murivo  
pôvodná vnútorná omietka budovy
- (C) strešná PVC-P hydroizolačná fólia Fatrafol 810 v šedej farbe kotvená mechanicky, hr. 1,5 mm  
separačná fólia - sklenené rúno 120 g/m<sup>2</sup>  
okapový plech z poplastovaného plechu  
OSB doska hr. 25 mm  
dobetonovanie rímsy v hr. 110 mm  
pôvodná betónová vyspádovaná rímsa
- (D) fasádna omietka  
penetračný náter  
vyrovňavajúca omietka  
podkladná omietka vystužená sklotextilnou mriežkou  
atika z DT tváric hr. 200 mm, vyplnená betónom C20/25  
separačná fólia - sklenené rúno 120 g/m<sup>2</sup>  
strešná PVC-P hydroizolačná fólia Fatrafol 810 v šedej farbe kotvená mechanicky, hr. 1,5 mm
- (E) fasádna omietka  
penetračný náter  
vyrovňavajúca omietka  
podkladná omietka vystužená sklotextilnou mriežkou  
dobetonovanie atiky na v. 150 mm, hr. 200 mm- betón C20/25  
separačná fólia - sklenené rúno 120 g/m<sup>2</sup>  
strešná PVC-P hydroizolačná fólia Fatrafol 810 v šedej farbe kotvená mechanicky, hr. 1,5 mm

±0,000 = PODLAHA PRÍZEMIA

ZODPOVEDNÝ PROJEKTANT / HIP	Ing. Marián Budovič	ZHOTOVITEĽ PROJEKTOVEJ DOKUMENTÁCIE:	
VYPRACOVAL / PROJEKTANT	Ing. Monika Lešková	<b>ATELIÉR BUDO s.r.o.</b>	
KRAJ: TRNAVA	OKRES: SKALICA	Trnovec 33, 908 51 Trnovec	
OBJEDNÁVATEĽ: Gergel s.r.o., Priečitzka č.55, 908 49 Priečitzka		IČO: 47989017, IČ DPH: SK2024175681	
Akcia:	<b>POPUDINSKÉ MOČIDLANY parc.č. 1468/22 SO: SKLADOVÁ HALA STAVEBNÉ ÚPRAVY</b>	FORMÁT A4	12 x A4
		DÁTUM	02 / 2022
		STUPEŇ	ohlášenie stav. úprav
		ZÁK.ČÍSLO	8-2022
Príloha:	<b>PÔDORYS STRECHY- NAVRHOVANÝ STAV</b>	MIERKA:	PRÍLOHA
		1:50	E.08